



ÞRIFAKERFI, GRUNNMYND. 1:100

Samþykkt þann

08. sep. 2021

f.h. byggingarfulltrúans í Hjalmarfrá  
Hjalmar A. Jónsson

HAS

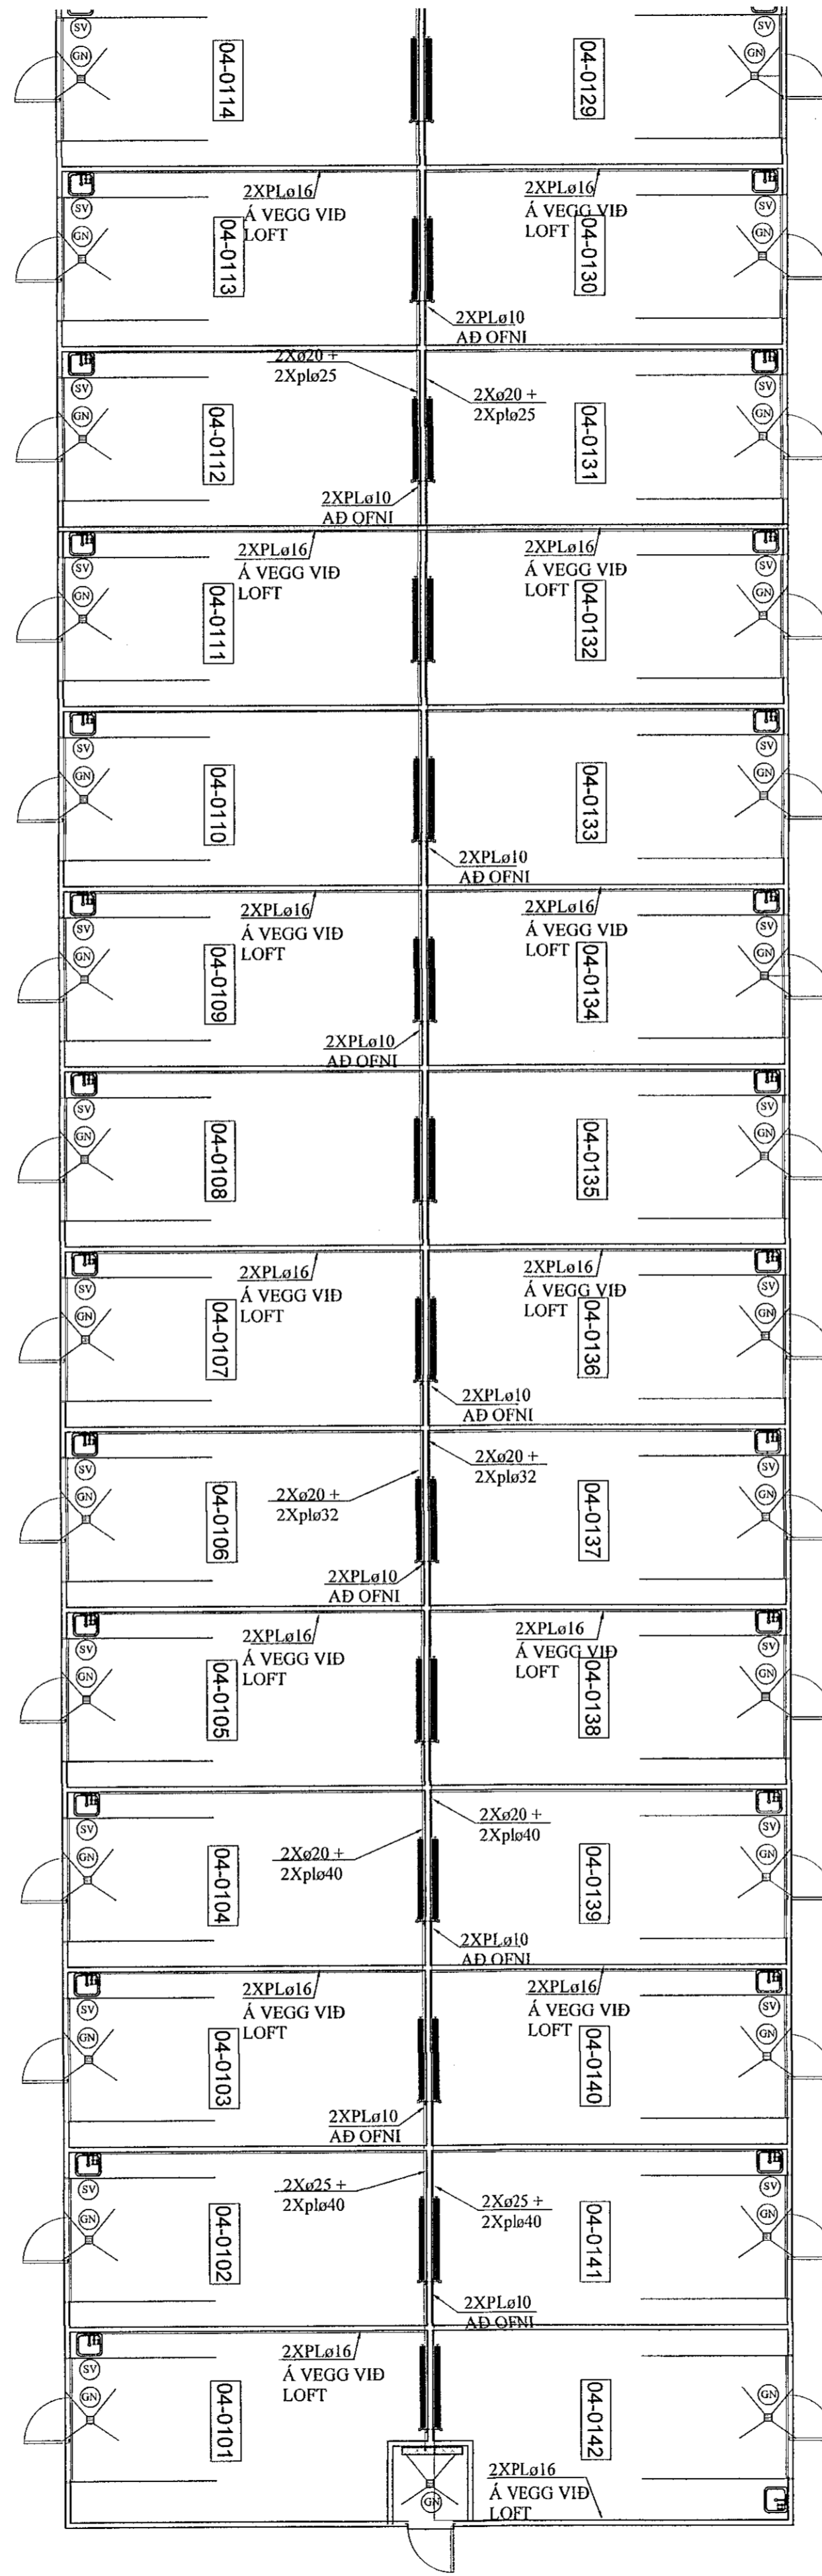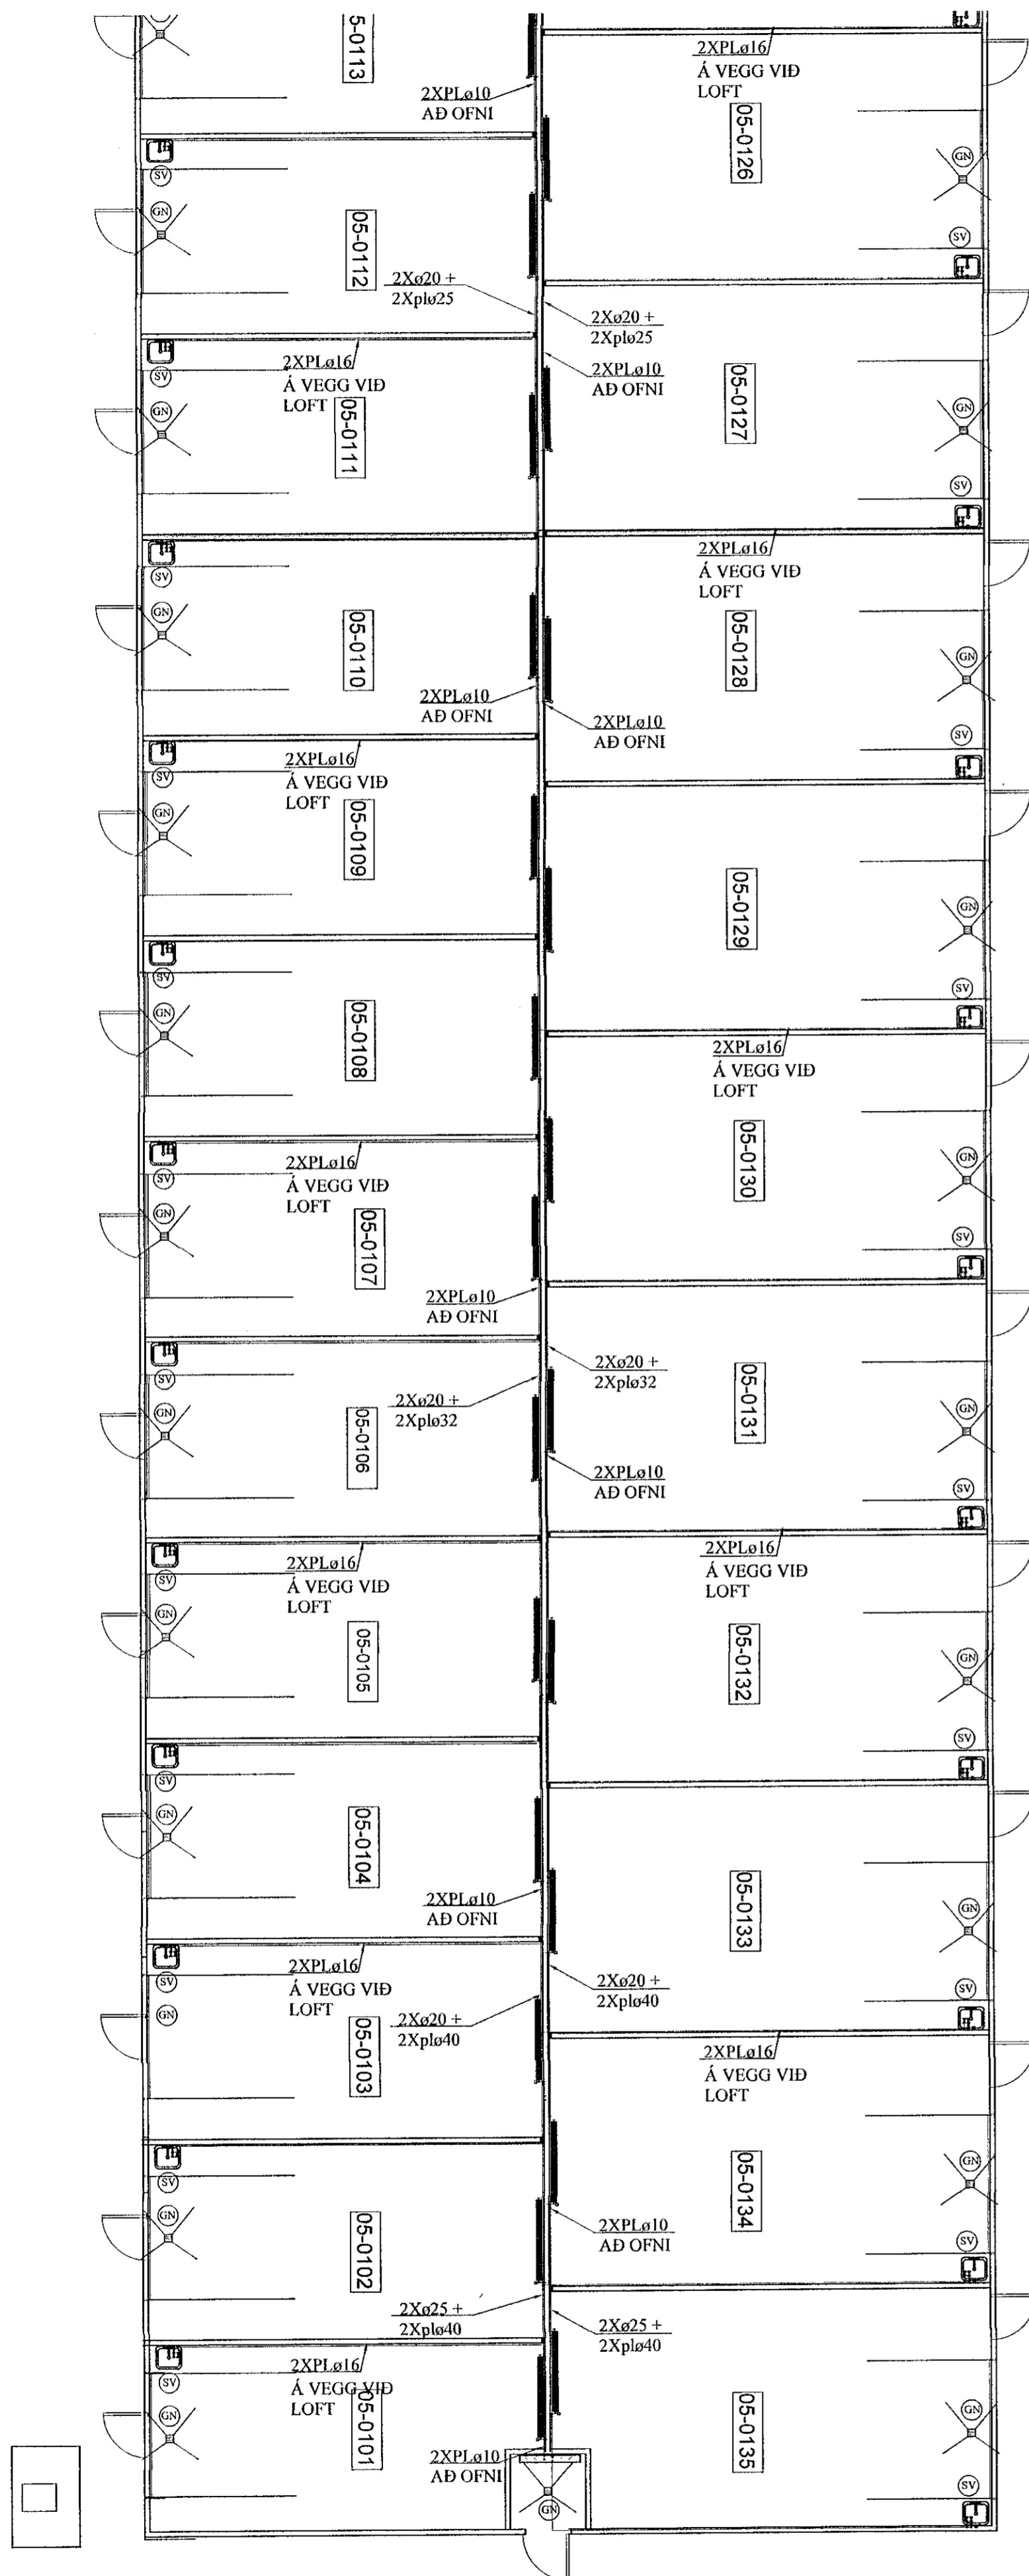

JÓN KRISTJÁNSSON BYGGINGARVERKFRÆÐINGUR  
KT: 210754-4829

BREYTINGAR

TILVÍSANIR:

SKÝRINGAR..... SJÁ TEIKN. NR. 2-01

*[Handwritten signature]*

Reikn.	JKR	Aug. '20	Útgefið:	23.07.2021
Teikn.	VP	Aug. '20	Kvarði:	1:50
Samþ.				1:10

ÁHELLA 14  
Hjalmarfrá

Nr. 2-07

Verkhúti  
ÞRIFAKERFI,  
GRUNNMYND,  
SKÝRINGAR, SNID.

Verkhúti  
Jóns Kristjánssonar ehf.  
Bískúpskúla 12  
110 Reykjavík  
Sími: 537-0002 Gsm: 772-3154  
Rf: 540817-0300  
Netfang: jkris24@gmail.com