
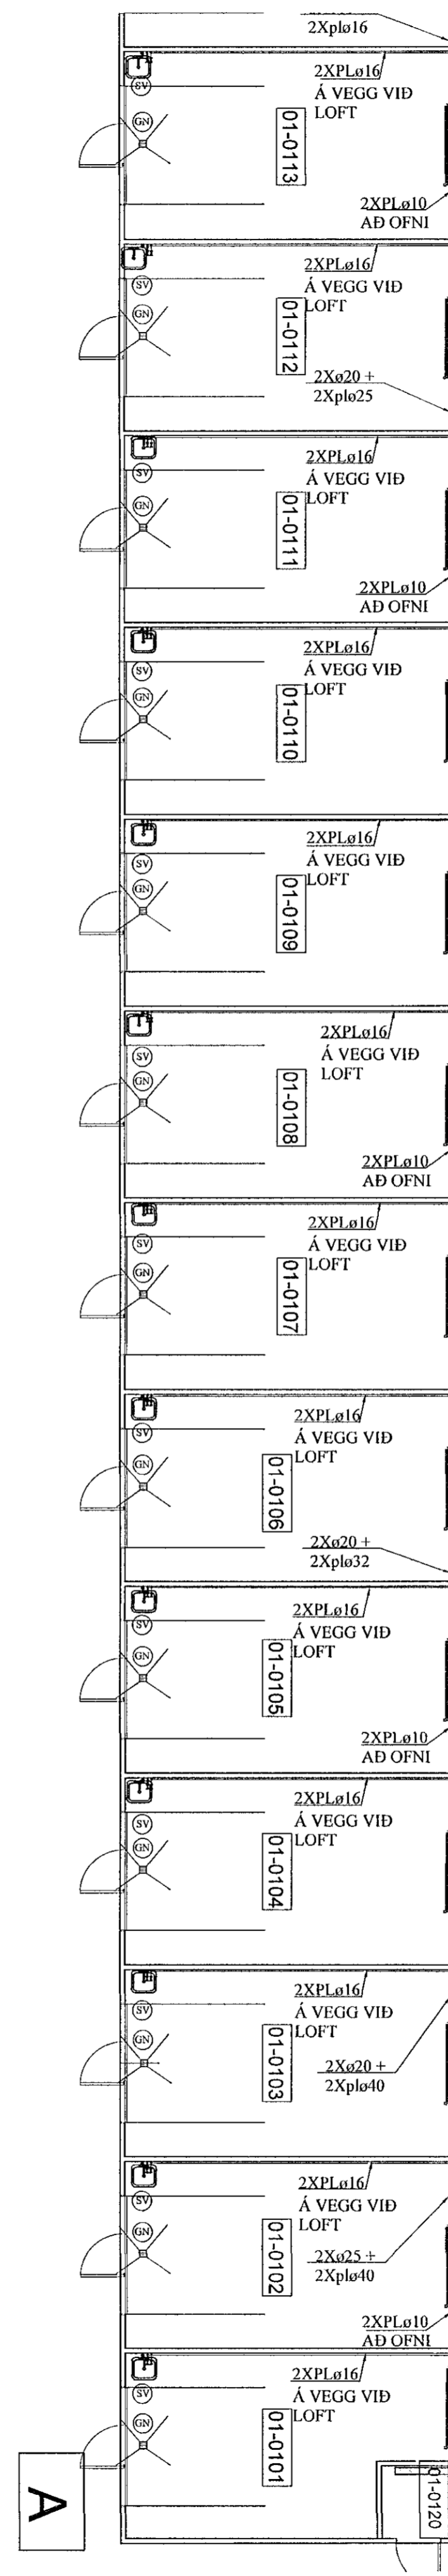
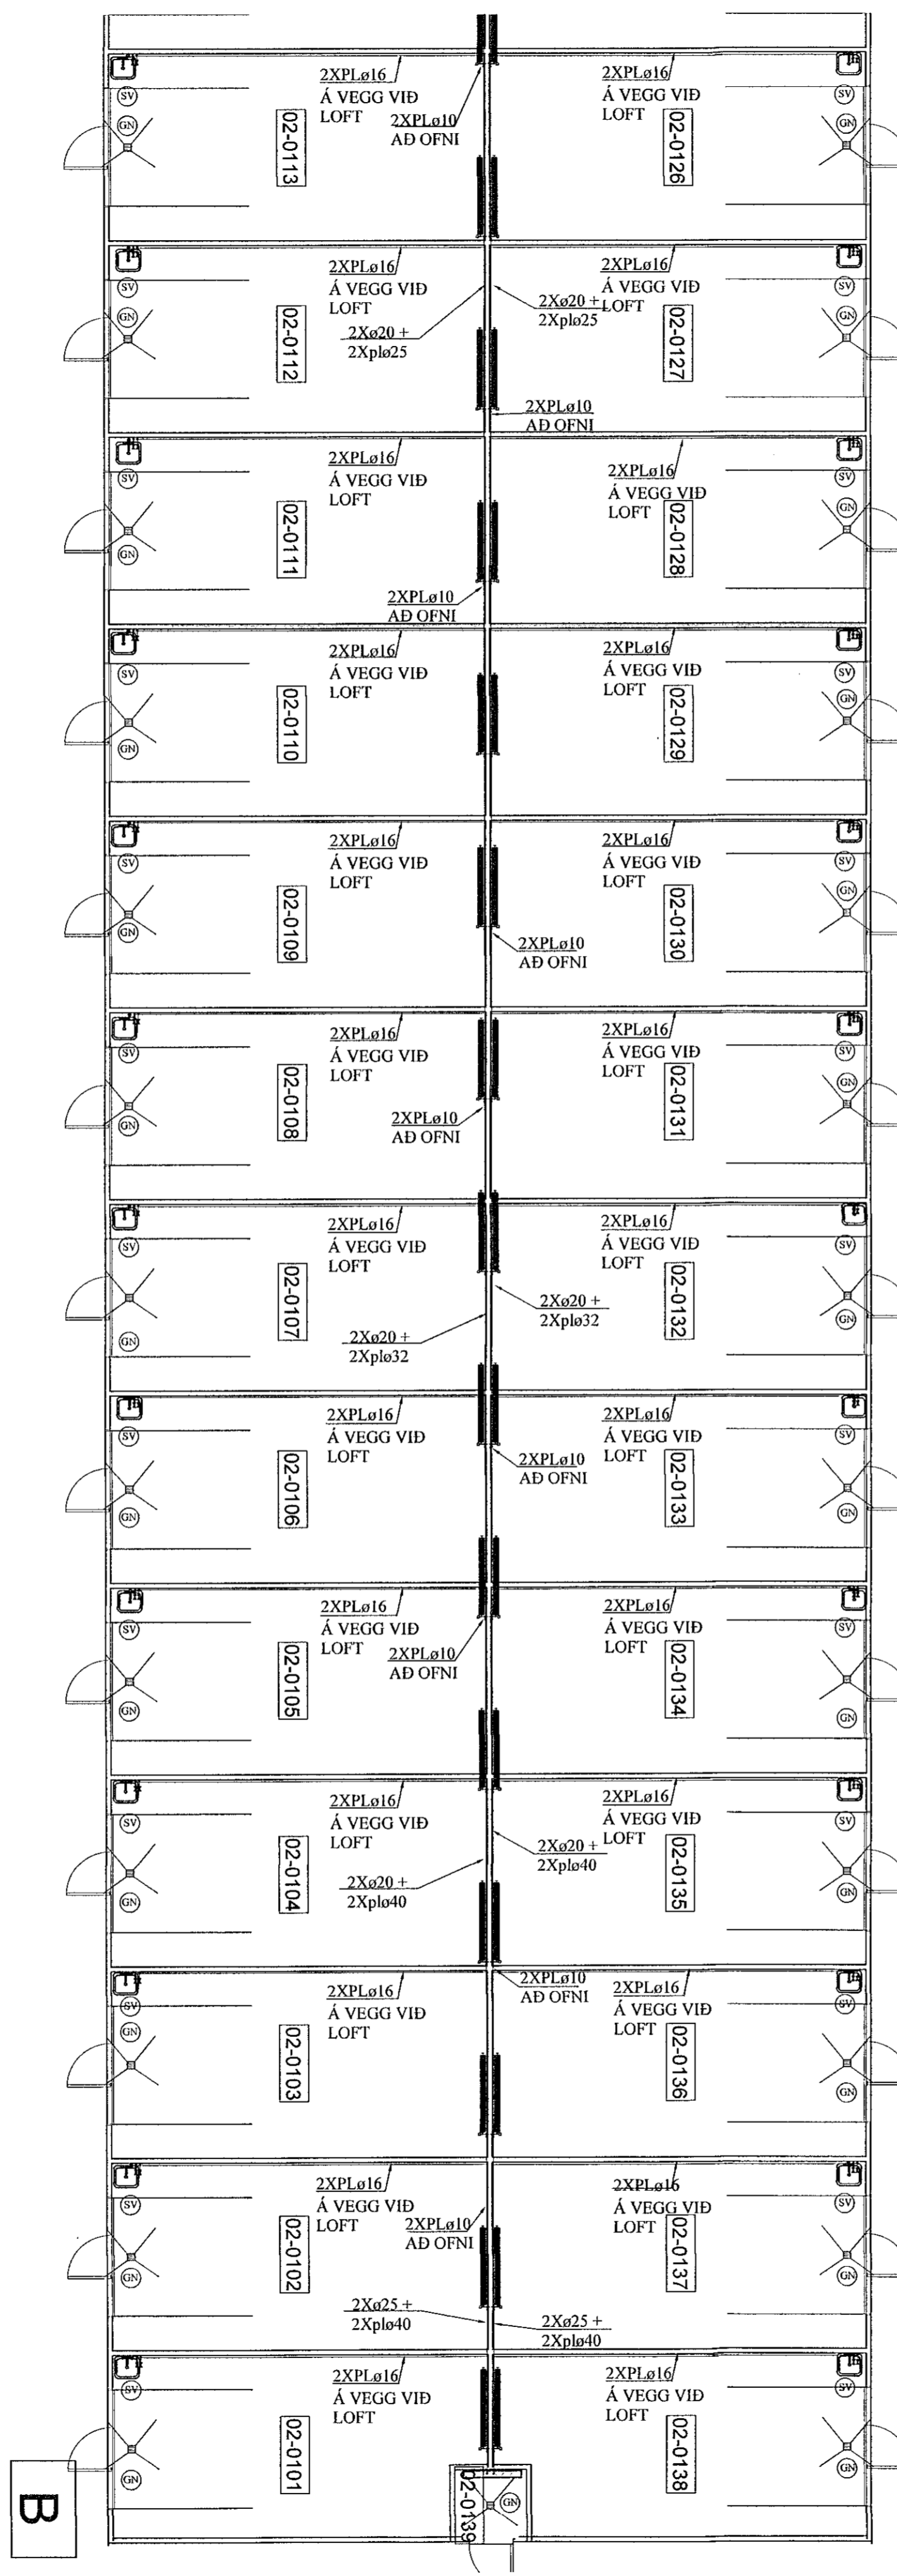


ÞRIFAKERFI, GRUNNMYND. 1:100

Samþykkt þann
08. sep. 2021
F.h. byggingarfræðingur í Hafnarfirði
Hjálmar A. Jónsson
1195

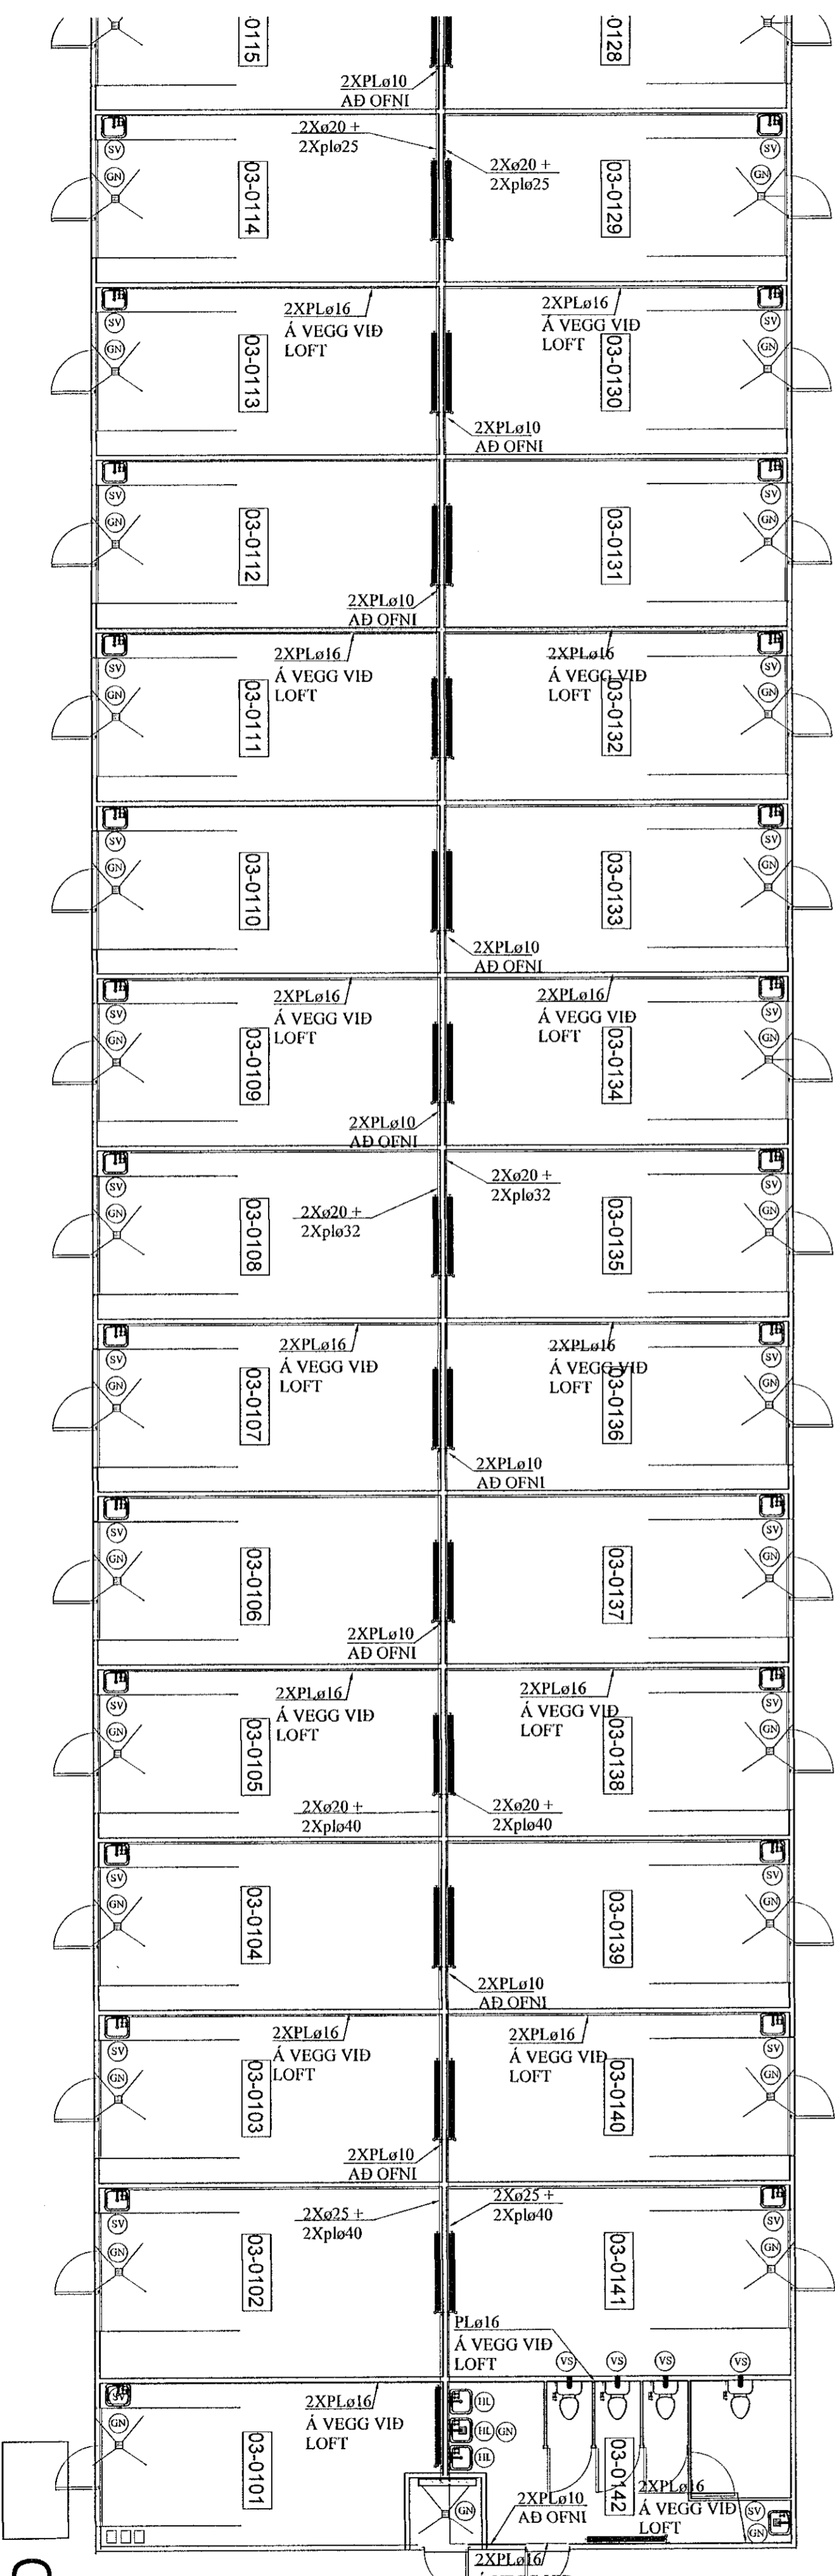

JÓN KRISTJÁNSSON BYGGINGARVERKFRÆÐINGUR
KT: 210754-4829

BREYTINGAR

TILVÍSANIR:
SKÝRINGAR..... SJÁ TEKN. NR. 2-01

[Handwritten signature]

Reikn.	JKR	Aug. '20	Útgáfudagur	23.07.2021
Teikn.	VP	Aug. '20	Kvarði:	1:50
Ath.				1:10
Samþ.				

ÁLHELLA 14 Nr. 2-08
Hafnarfirði

Verkhúti
ÞRIFAKERFI,
GRUNNMYND,
SKÝRINGAR, SNID.

Verkfraðastofla
Jóns Kristjánssonar ehf.
Drottshöfn 12
110 Reykjavík
Sími: 537-6092 Fax: 772-3154
Rf: 540817-0300
Netfang: jkris54@gmail.com