
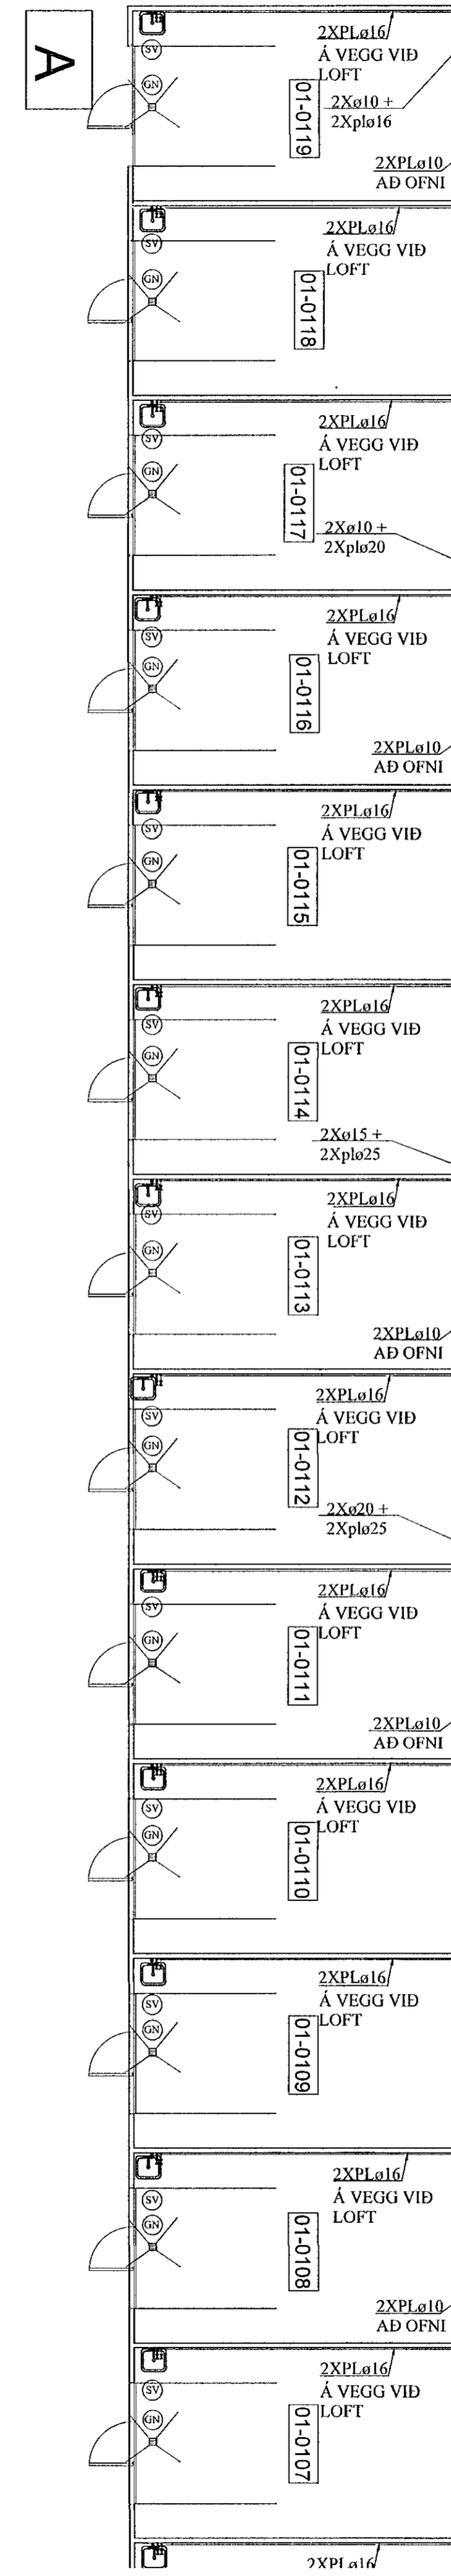
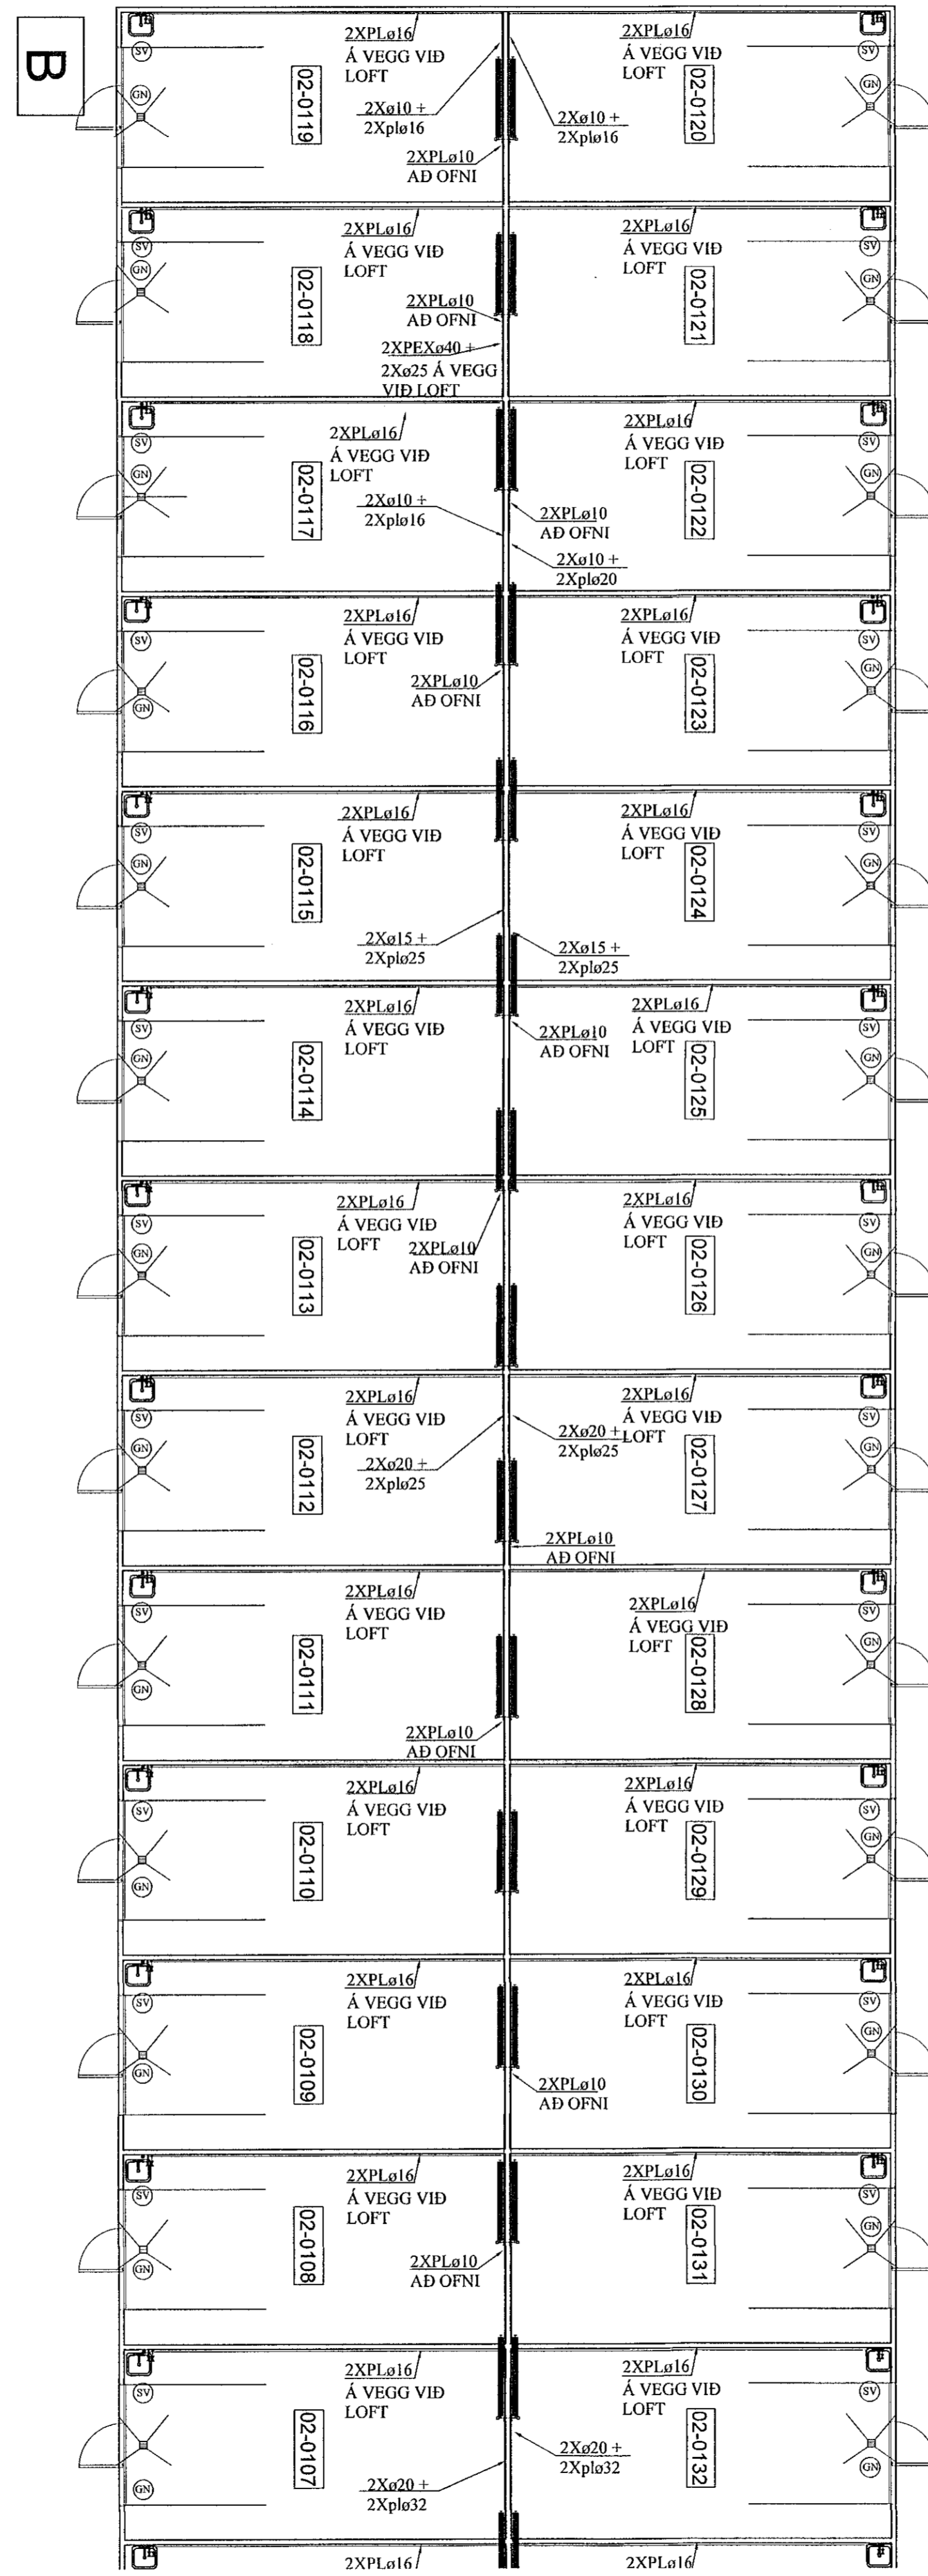


ÞRIFAKERFI, GRUNNMYND. 1:100

Sampykkt þann  
08. sep. 2021  
f.h. byggingarfulltrúans í Hafnarfirði  
Hjalmar A. Jónsson  
F1A3

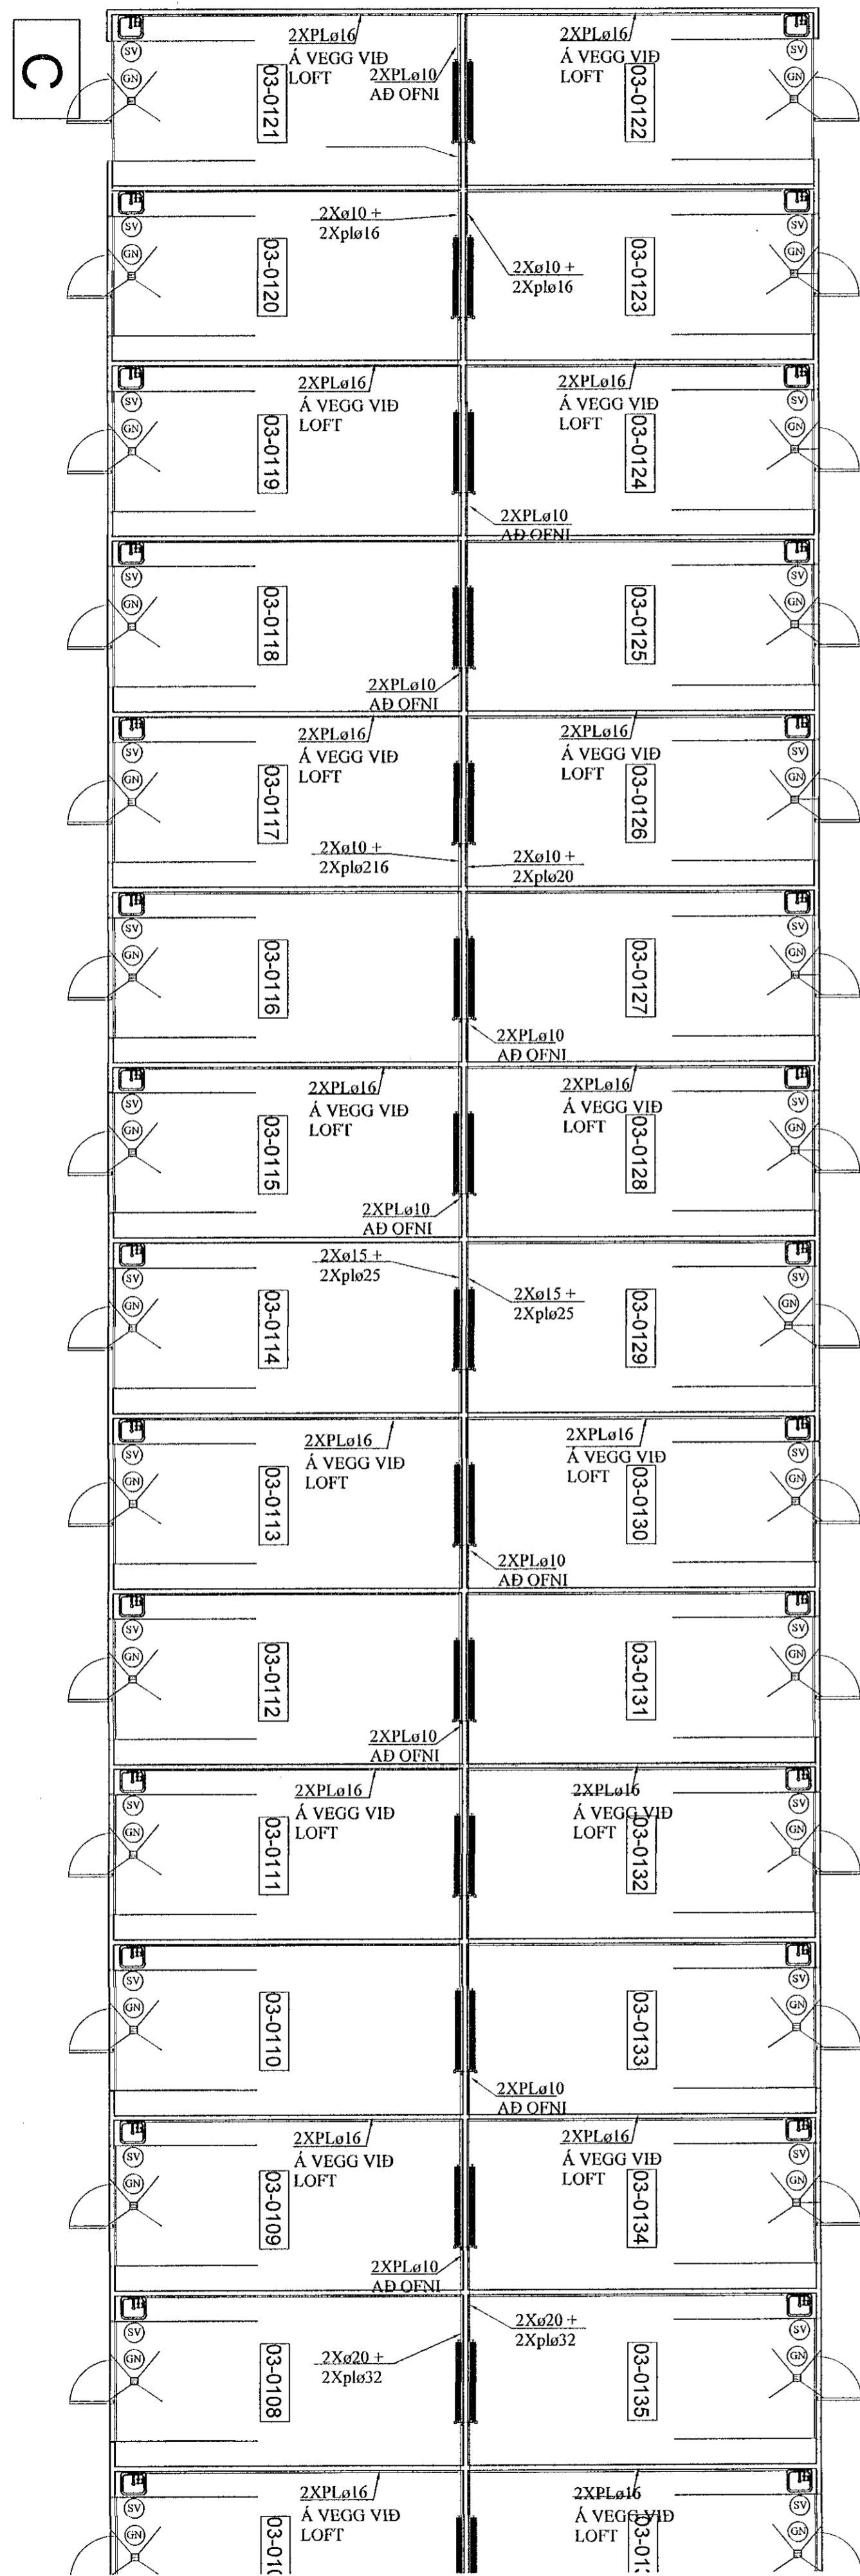

JÓN KRISTJÁNSSON BYGGINGARVERKFRÆÐINGUR  
KT: 210754-4829

BREYTINGAR

TILVÍSANIR:  
SKÝRINGAR..... SJÁ TEIKN. NR. 2-01

*[Handwritten signature]*

Reikn.	JKR	Aug. '20	Útgáfu:	23.07.2021
Tekn.	VP	Aug. '20	Kvarði:	1:50
Ath.				1:10
Samp.				

**ÁLHELLA 14** Nr. 2-09  
Hafnarfirði

Verkhlutí  
ÞRIFAKERFI,  
GRUNNMYND,  
SKÝRINGAR, SNID.

Verkfæðingur  
Jóna Kristjánsson ehf.  
Bíldahlóa 12  
110 Reykjavík  
Sími: 537 4002 Sími: 772 3154  
Kl: 540817-0300  
Netfang: jkris54@gmail.com