



14

16

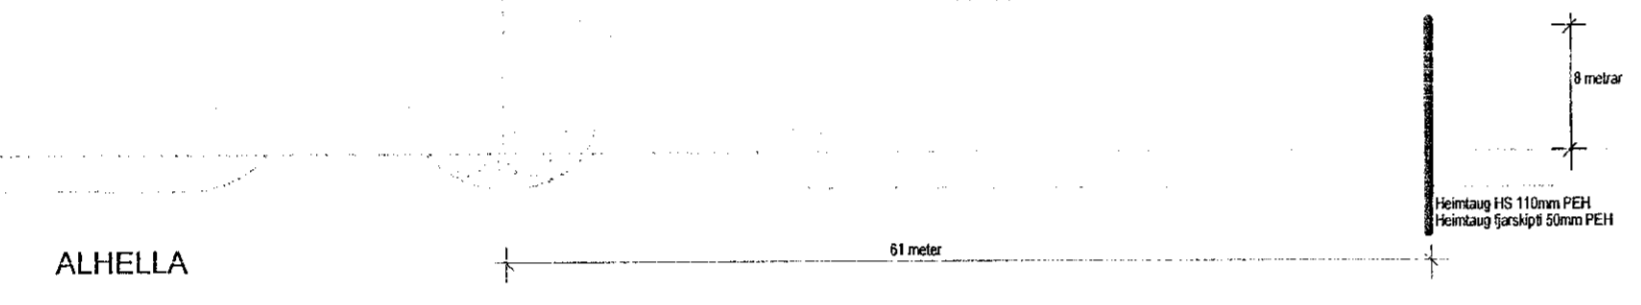


Afstöðumynd M 1:500

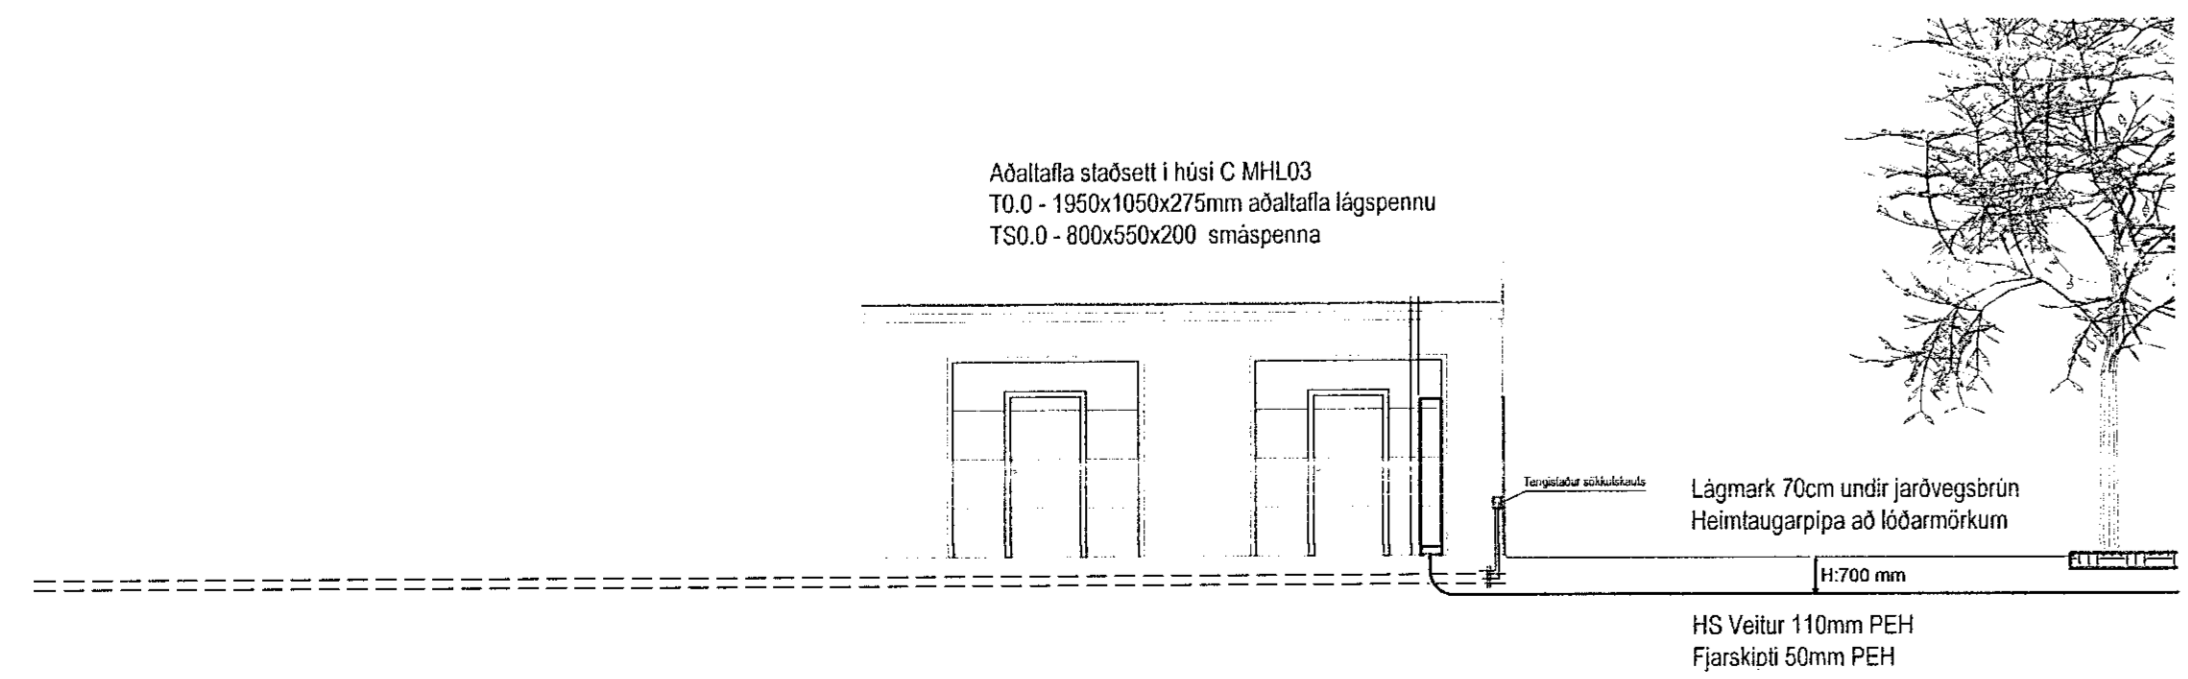

SNID um inntak - M 1:100

ROFAR	LJÓS	TENGLAR	ÝMISLEGT	LAGNIR MILLI HEDA
<ul style="list-style-type: none"> EINPÓLAROFI SAMROFI KROSSROFI LJÓSDYFIR ÞRÝSTIROFI HREYFISKYNJARI 	<ul style="list-style-type: none"> LJÓS-ALMENNT TÁKN LJÓS-HALOGEN / LED LJÓS VEGGLJÓS DÓS-ALM.TÁKN VEGGDÓS 	<ul style="list-style-type: none"> JARDBUNDINN TENGILL F.JARSKIPAT. -ALM.TÁKN 	<ul style="list-style-type: none"> BJALLA NEYÐARLJÓSGJAFI REYKSKYNJARI SPEÑNIR MED ABSKILDUM VÖFUM DYRASÍMI Hítastíllir Jarðtenging / spennuþömun Segullæsing 	<ul style="list-style-type: none"> LAGNIR FARA UPP LAGNIR FARA NIÐUR LAGNIR FARA Í GEGN

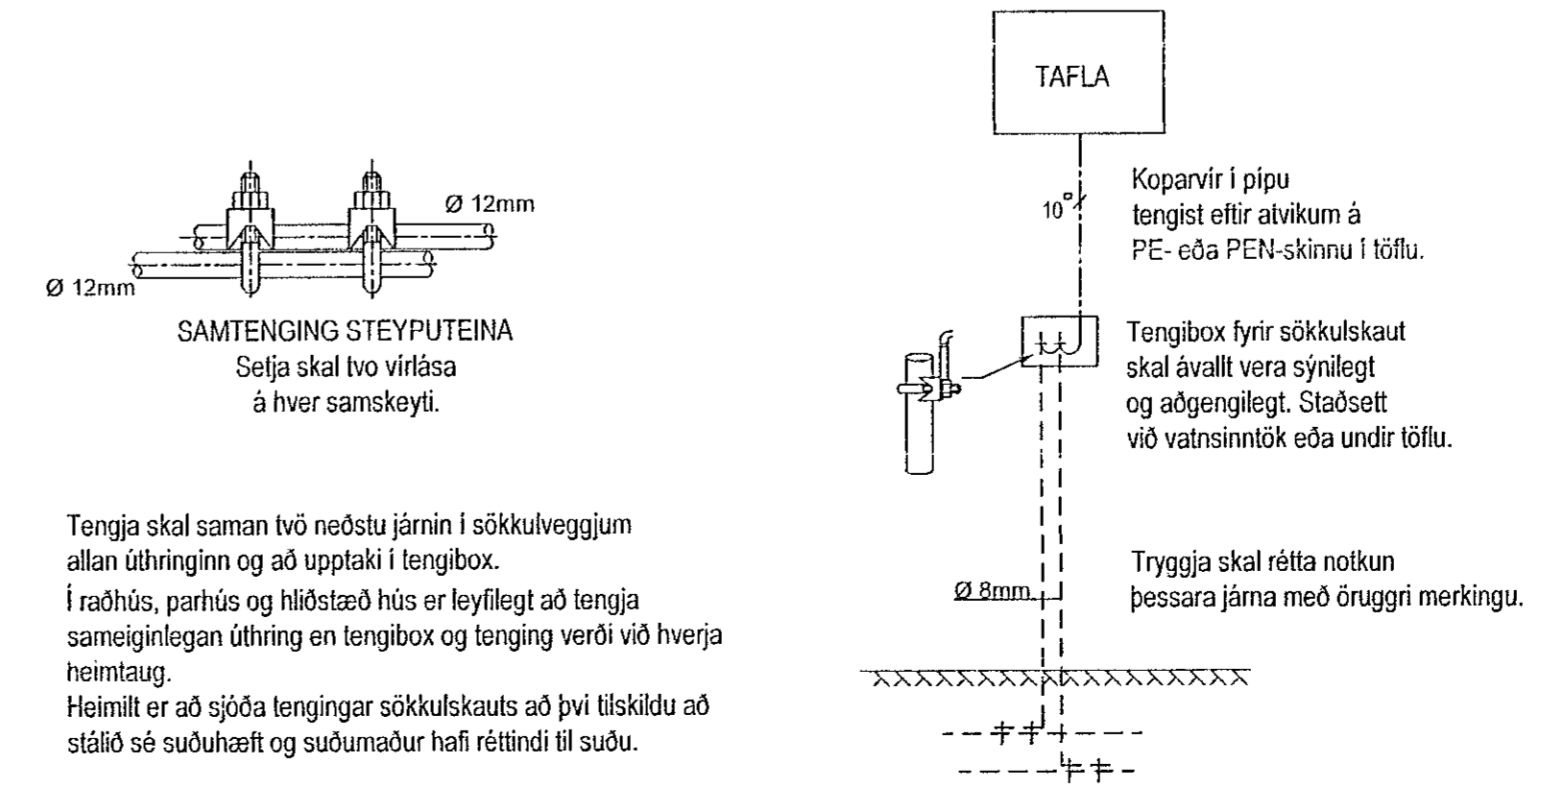

Skýringar:

- Almennar lagnir séu 3/4x1,5q strenglagnir í utanáliggjandi plastpípum á rörstólum
- Málstraumur rofa og tengla sé 16A.
- Hæð á rofum og tenglum sé 110cm.
- Tengill fyrir hurðaopnara sé á lofti fyrir ofan opnara.
- Hæð á ljósum yfir innkeyrsludyrum sé 300cm.
- TK - tengikassi fyrir stofnlagnir sé 40x20x15cm.
- TK - er staðsettur á vegg við loft.
- Tryggja skal réttan frágang á brunapéttingum milli hólfa.
- Staðsetningar á léttum veggjum mælast af arkitektateikningum.
- Öll mál miðast við fullfrágengin gólf og á miðja dós.
- Nema annars sé getið.

Verkhelti	
Álhella 14	
221 Hafnarfjörður	
Lýsing	
Afstöðumynd, snið og skýringar	
Rafllögn	
Lág- og smáspenna	
Skýringar	
Dags	Kvarði
Júli 2021	1/100 1/500 blað A1
Hönnuður	Teiknað
GV	GV
Blað	Verknúmer
1 af 12	2102-351
Gunnar Viggósson kt: 010564-3449	
Lögfulltrúarfráttir hönnuðar	
Suðurláti 28 110 Reykjavík	
Sími : 822-2855 e-máli : gvigg@simnet.is	
Undirskrift	