
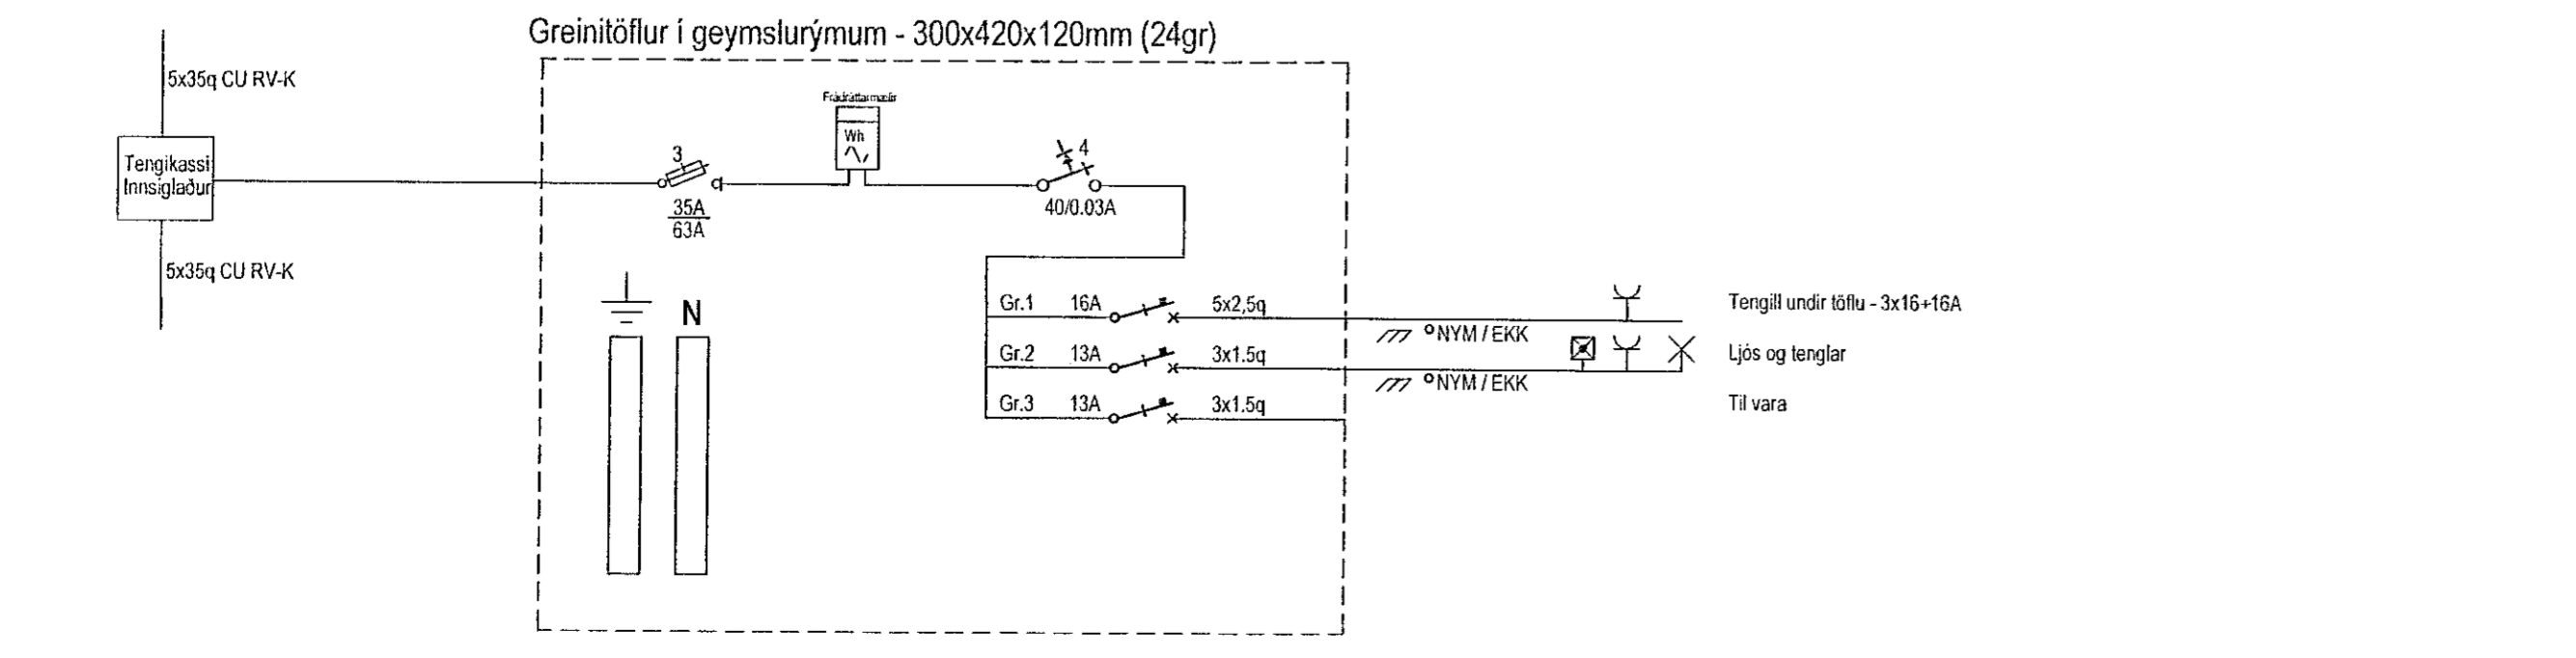
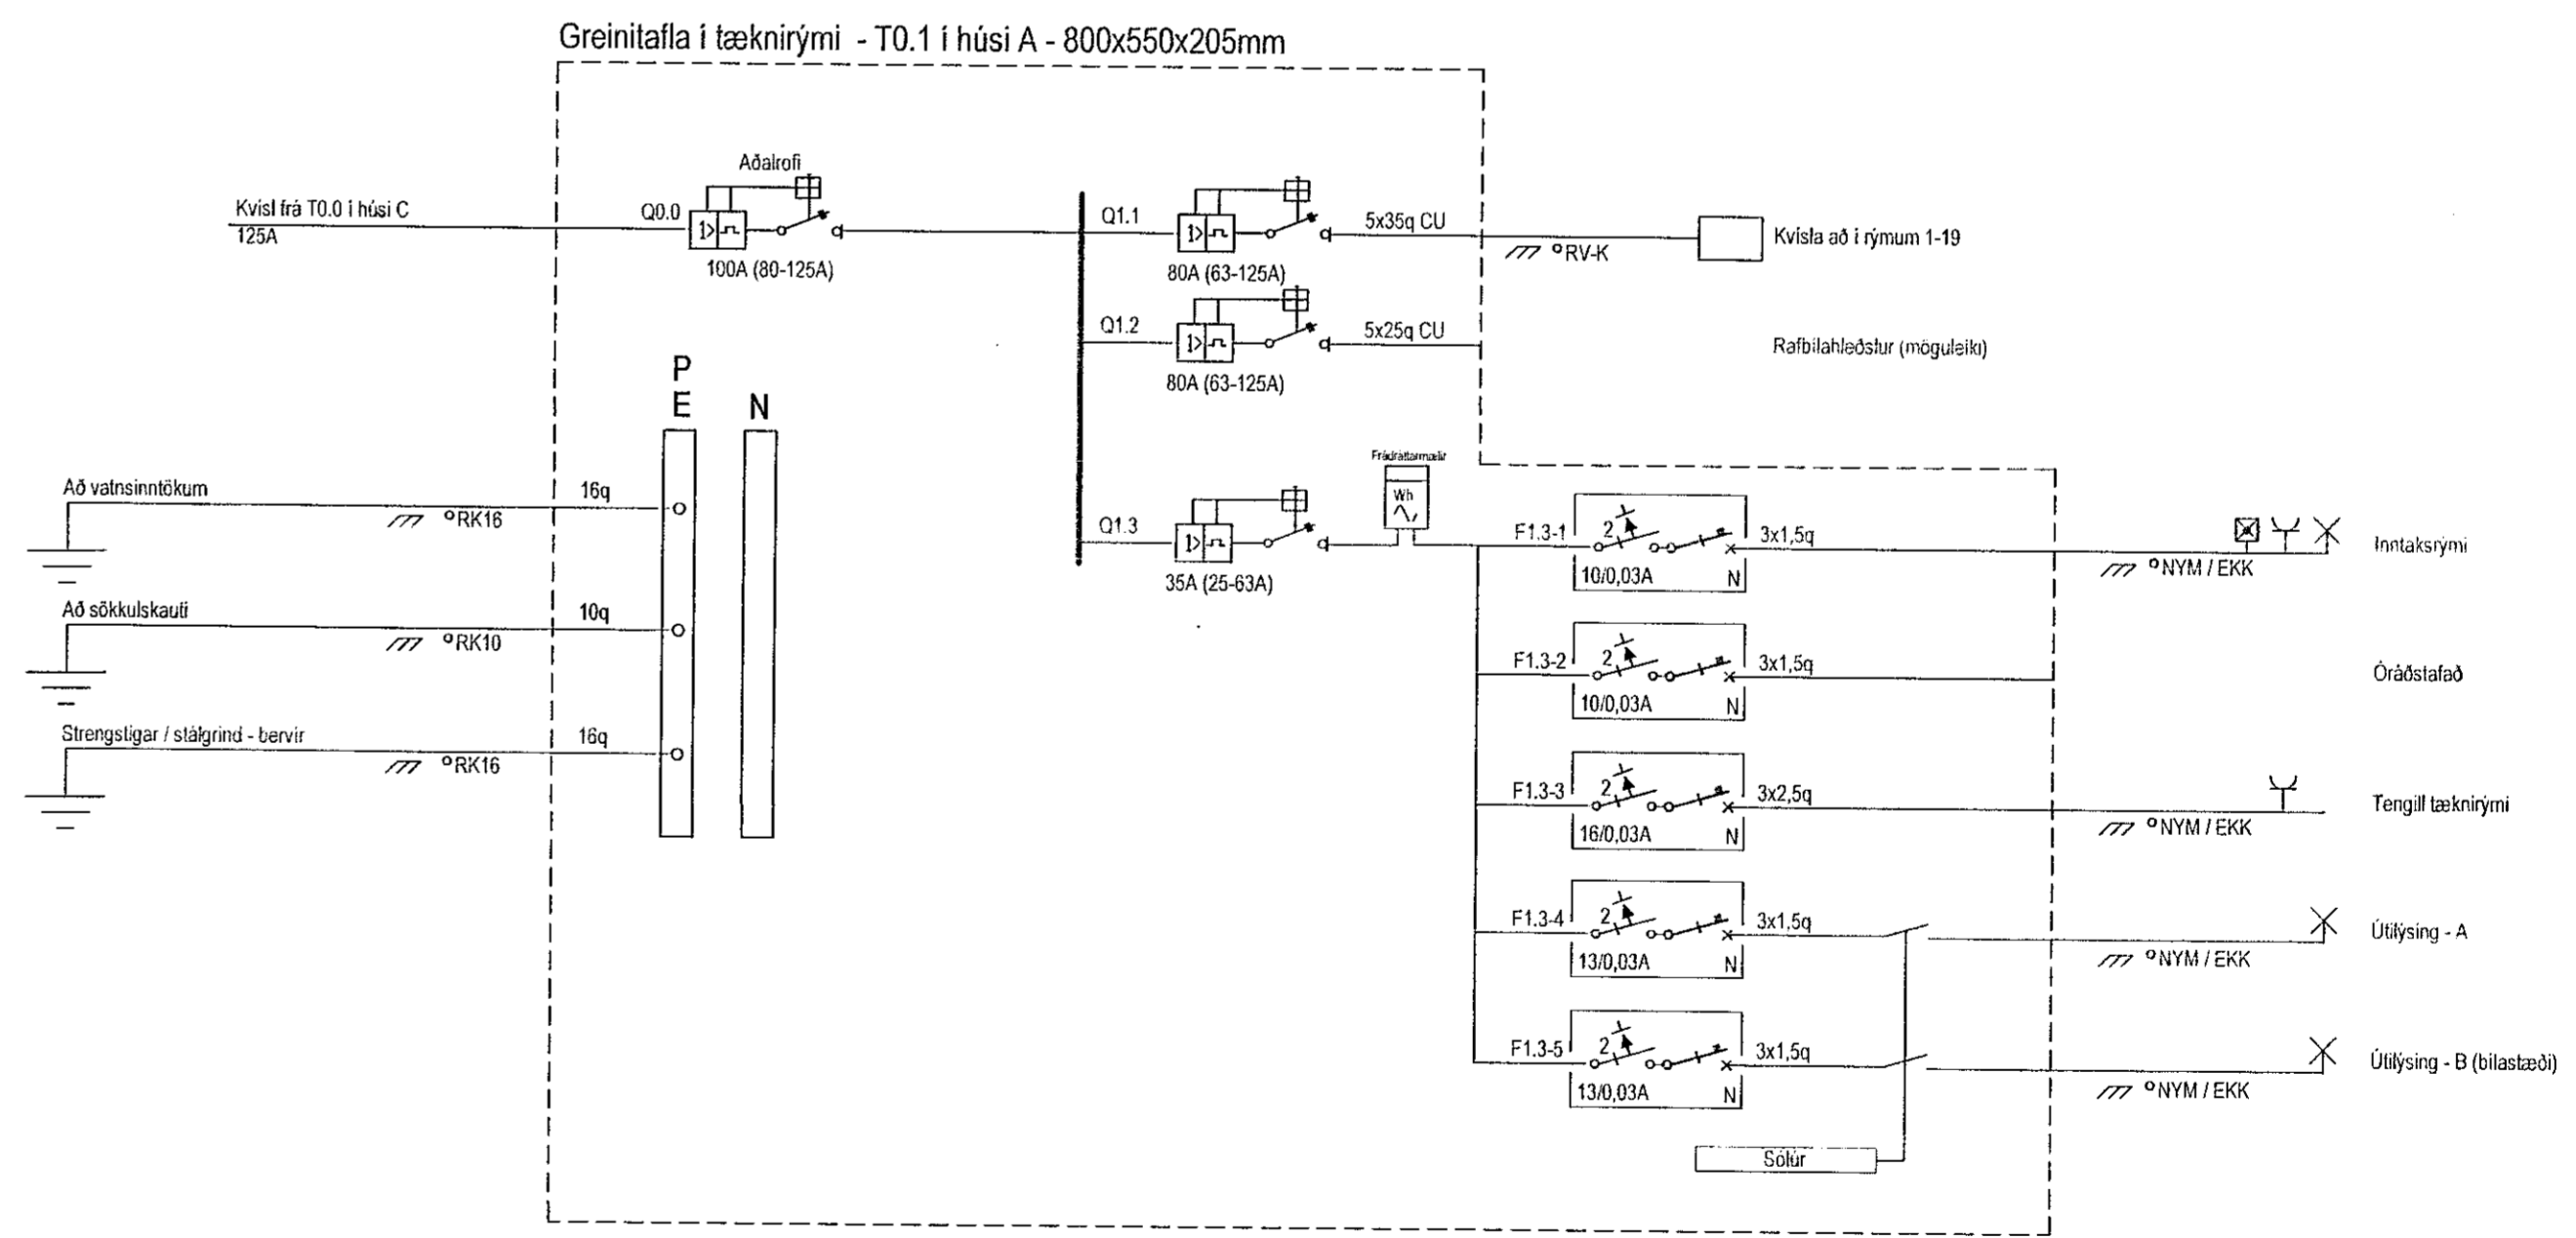
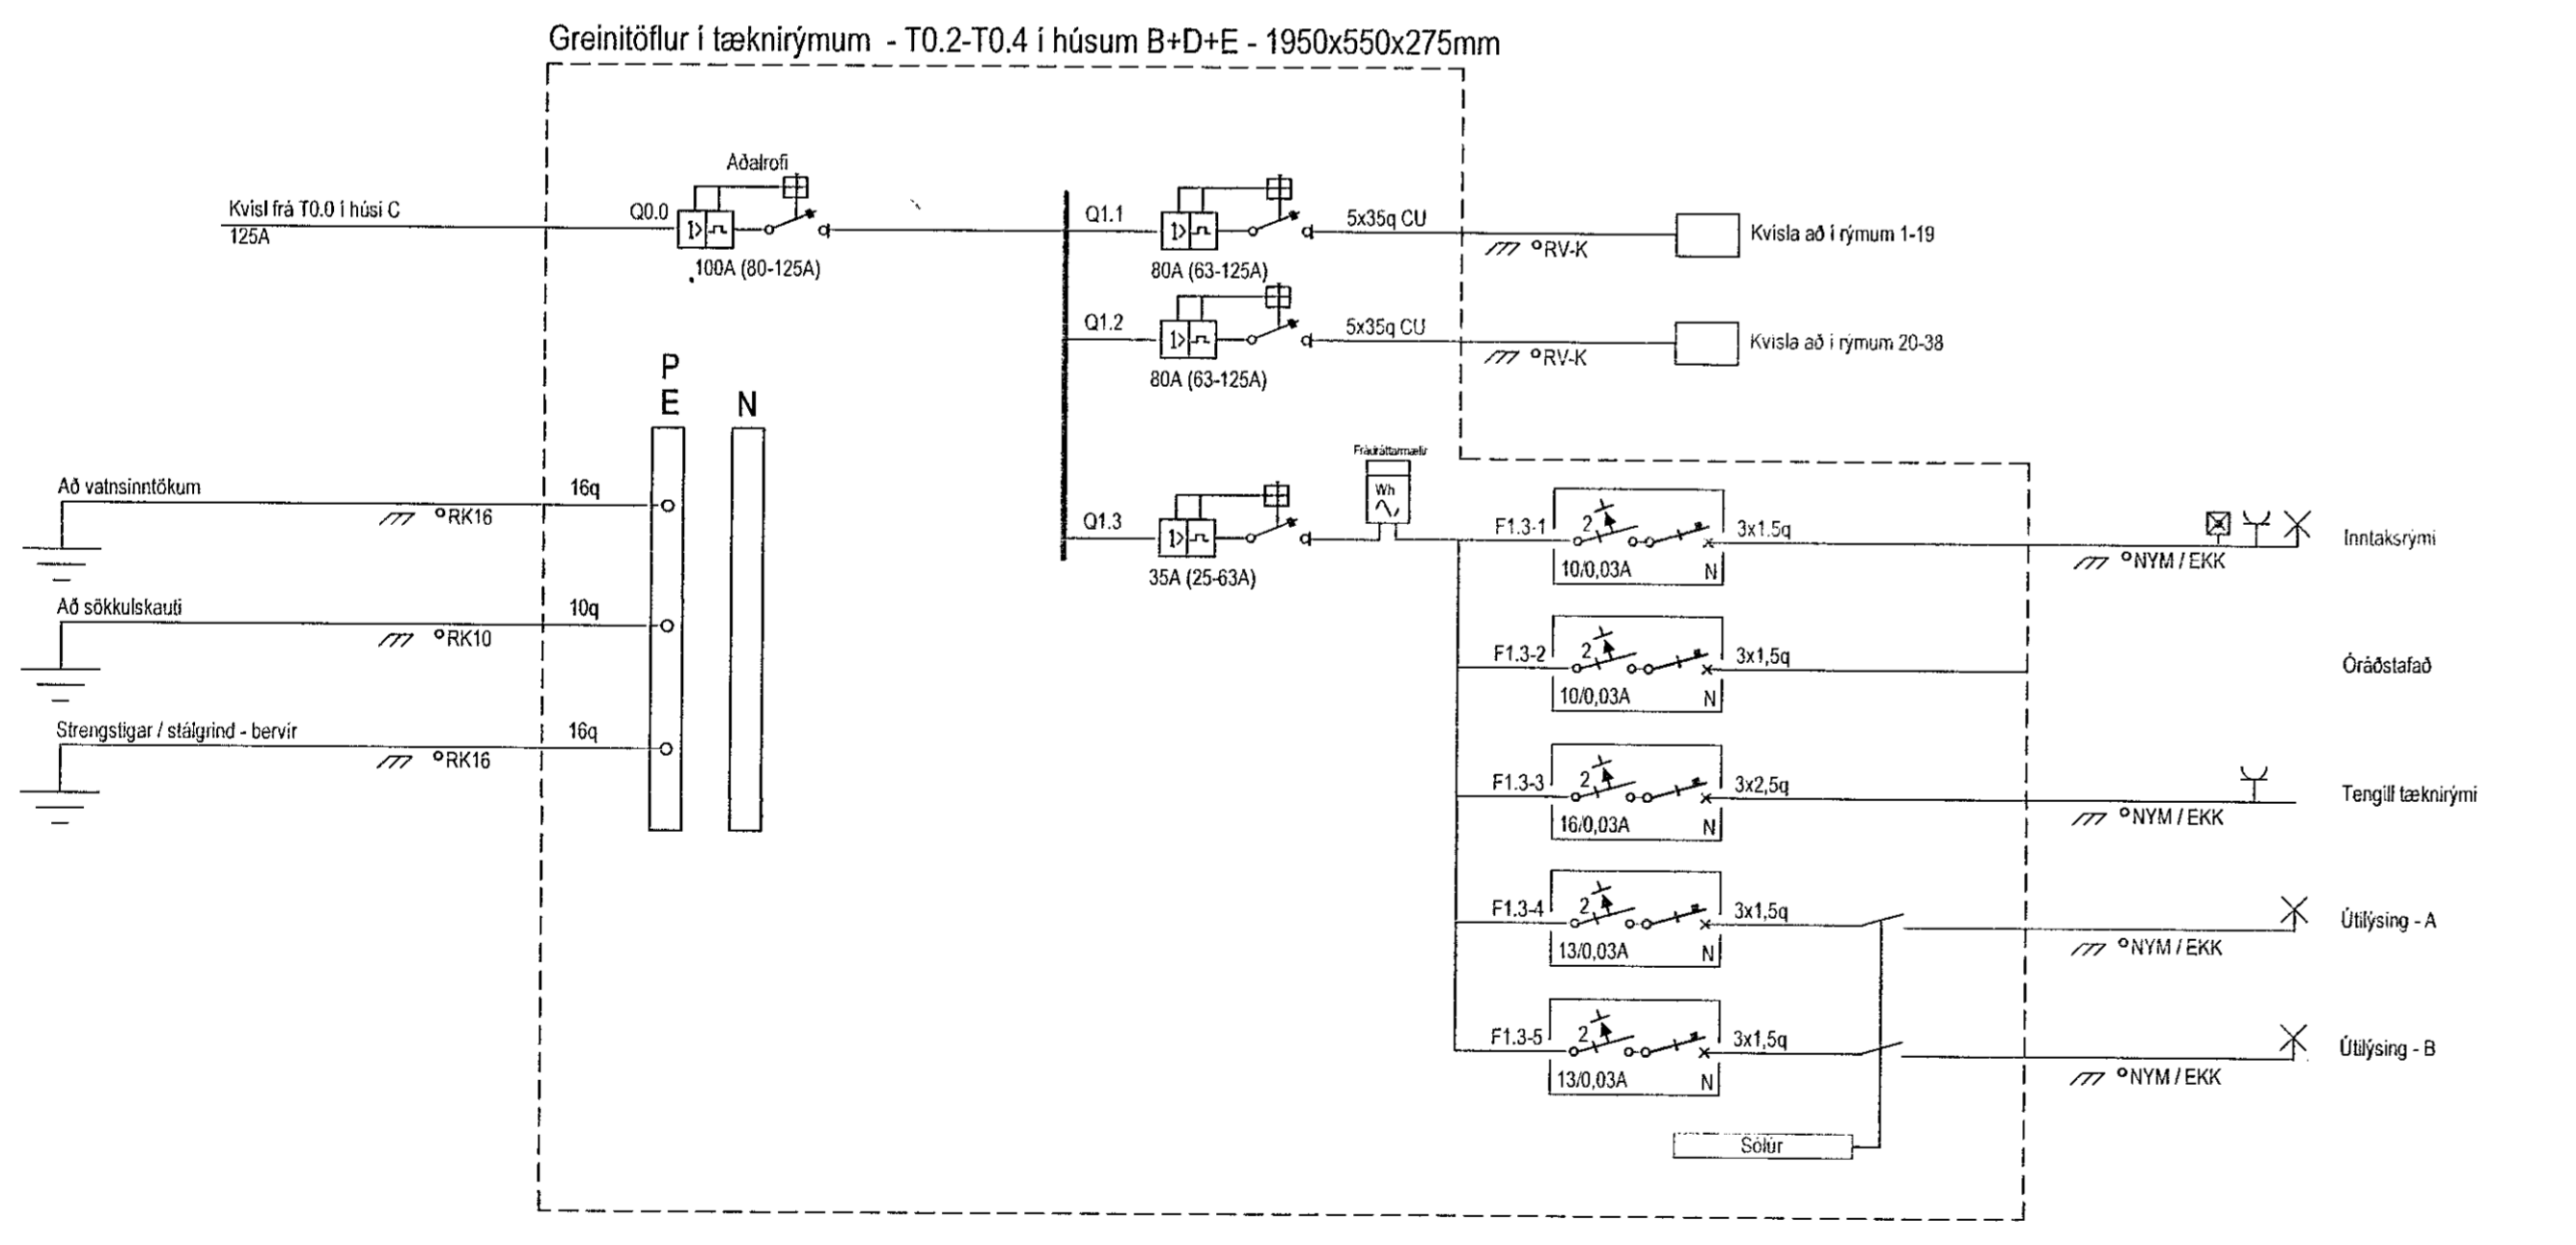
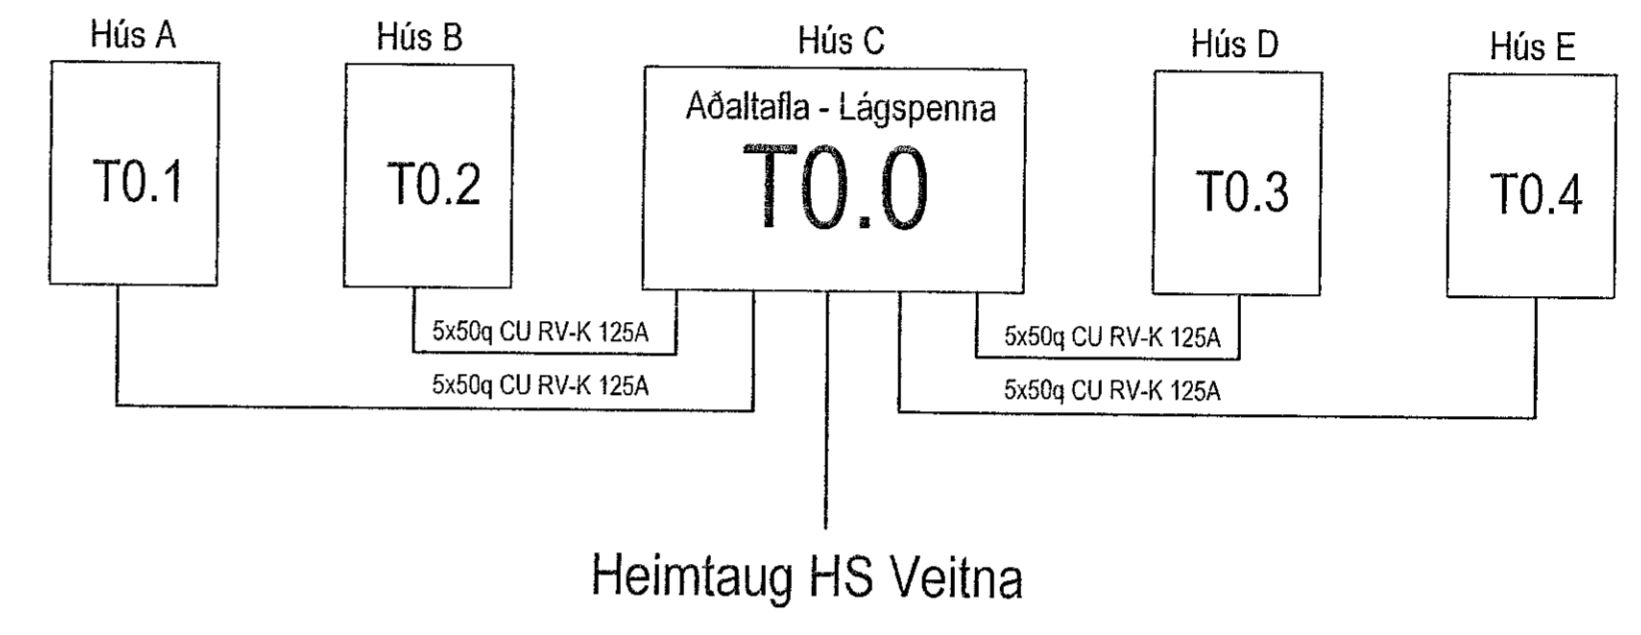
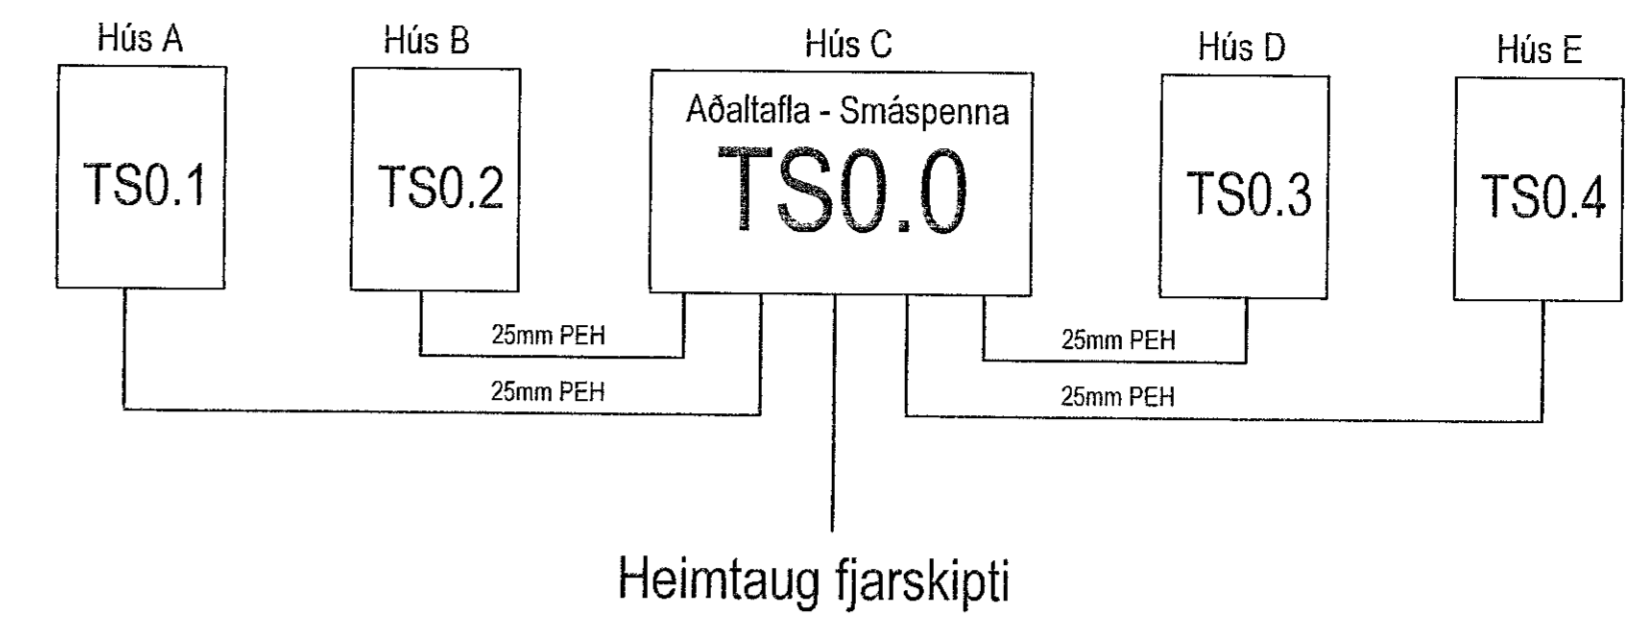


# Töflur Lág- og smáspenna

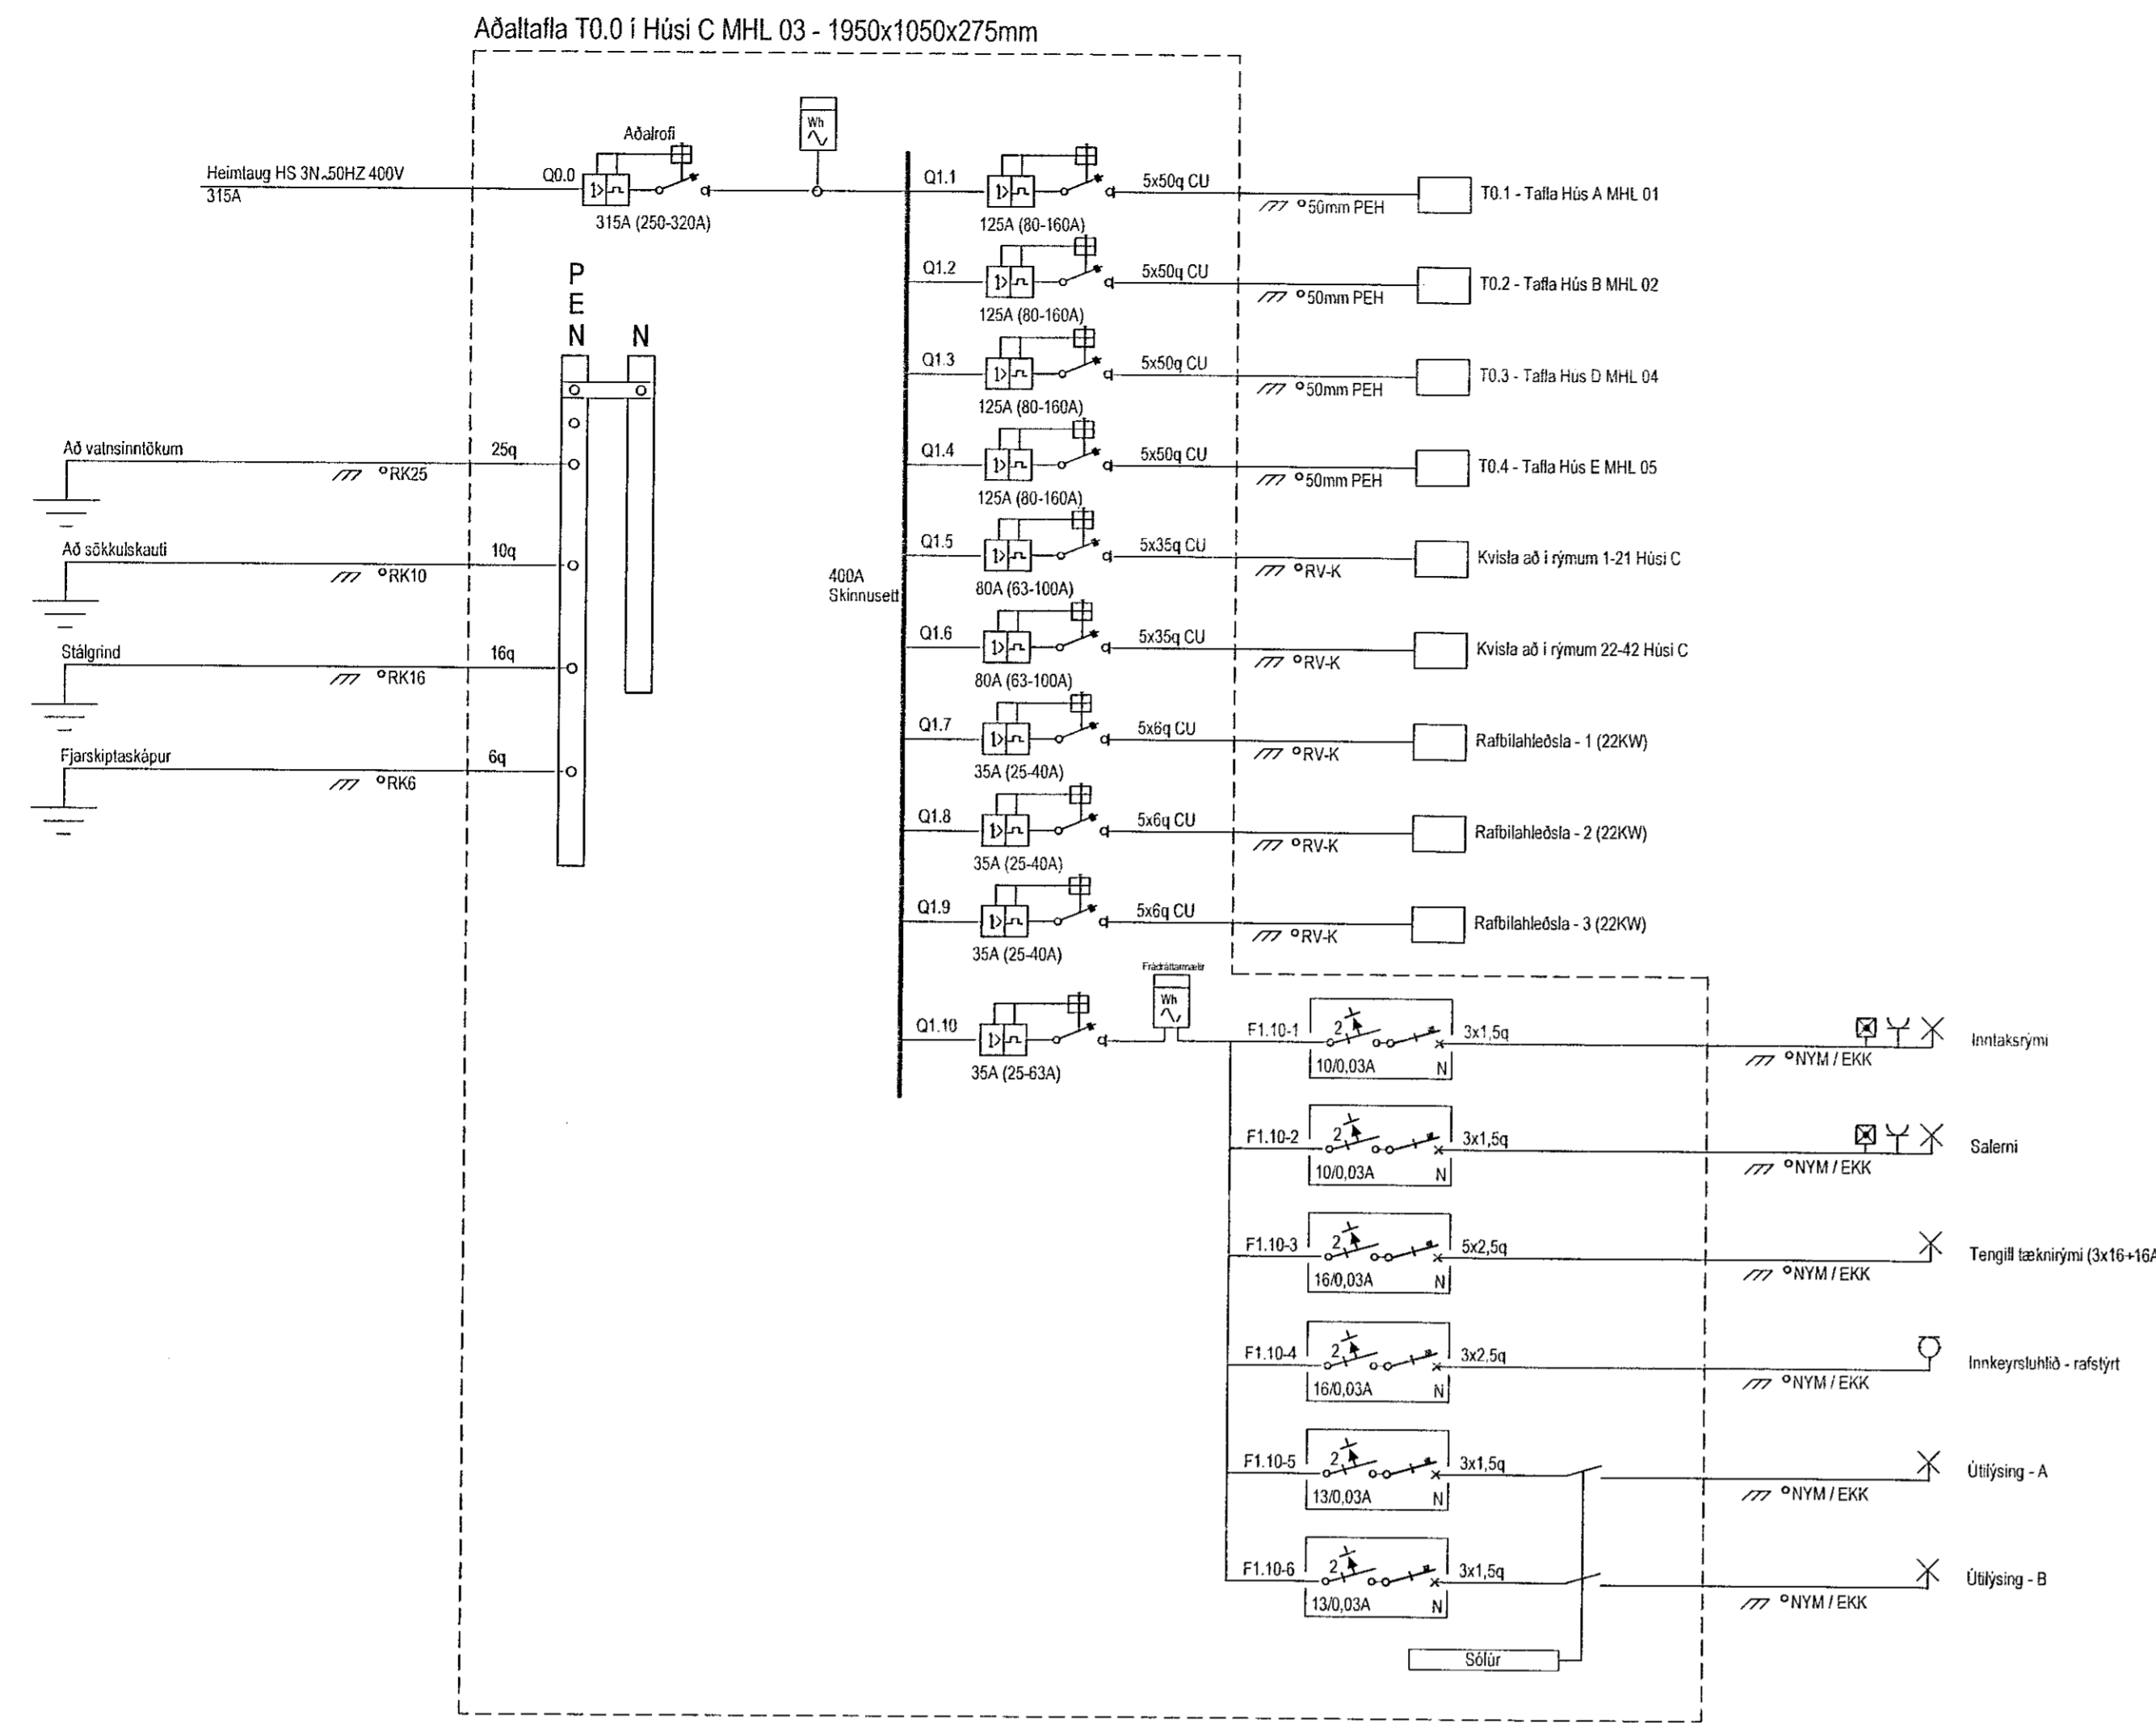

Verkheiti <b>Áhella 14</b>	
221 Hafnarfjörður	
Lýsing Rafloagn Einlinnumyndir af töflum Lágspenna Skýringar	
Dags Júlí 2021	Kvarði blað A1
Hönnuður GV	Teiknað GV
Blað 12 af 12	Verknúmer 2102-351
Gunnar Vigdósson kt: 010564-3449 Lögfulltrúi rafagnahönnuður Suðurlási 28 110 Reykjavík Sími : 822-2855 e-mail: gvigo@simnet.is	
Undirskrift: <i>Gunnar Vigdósson</i>	