FRÁRENNSLISLAGNIR Í GRUNNI , GRUNNMYND. 1:100

2-04

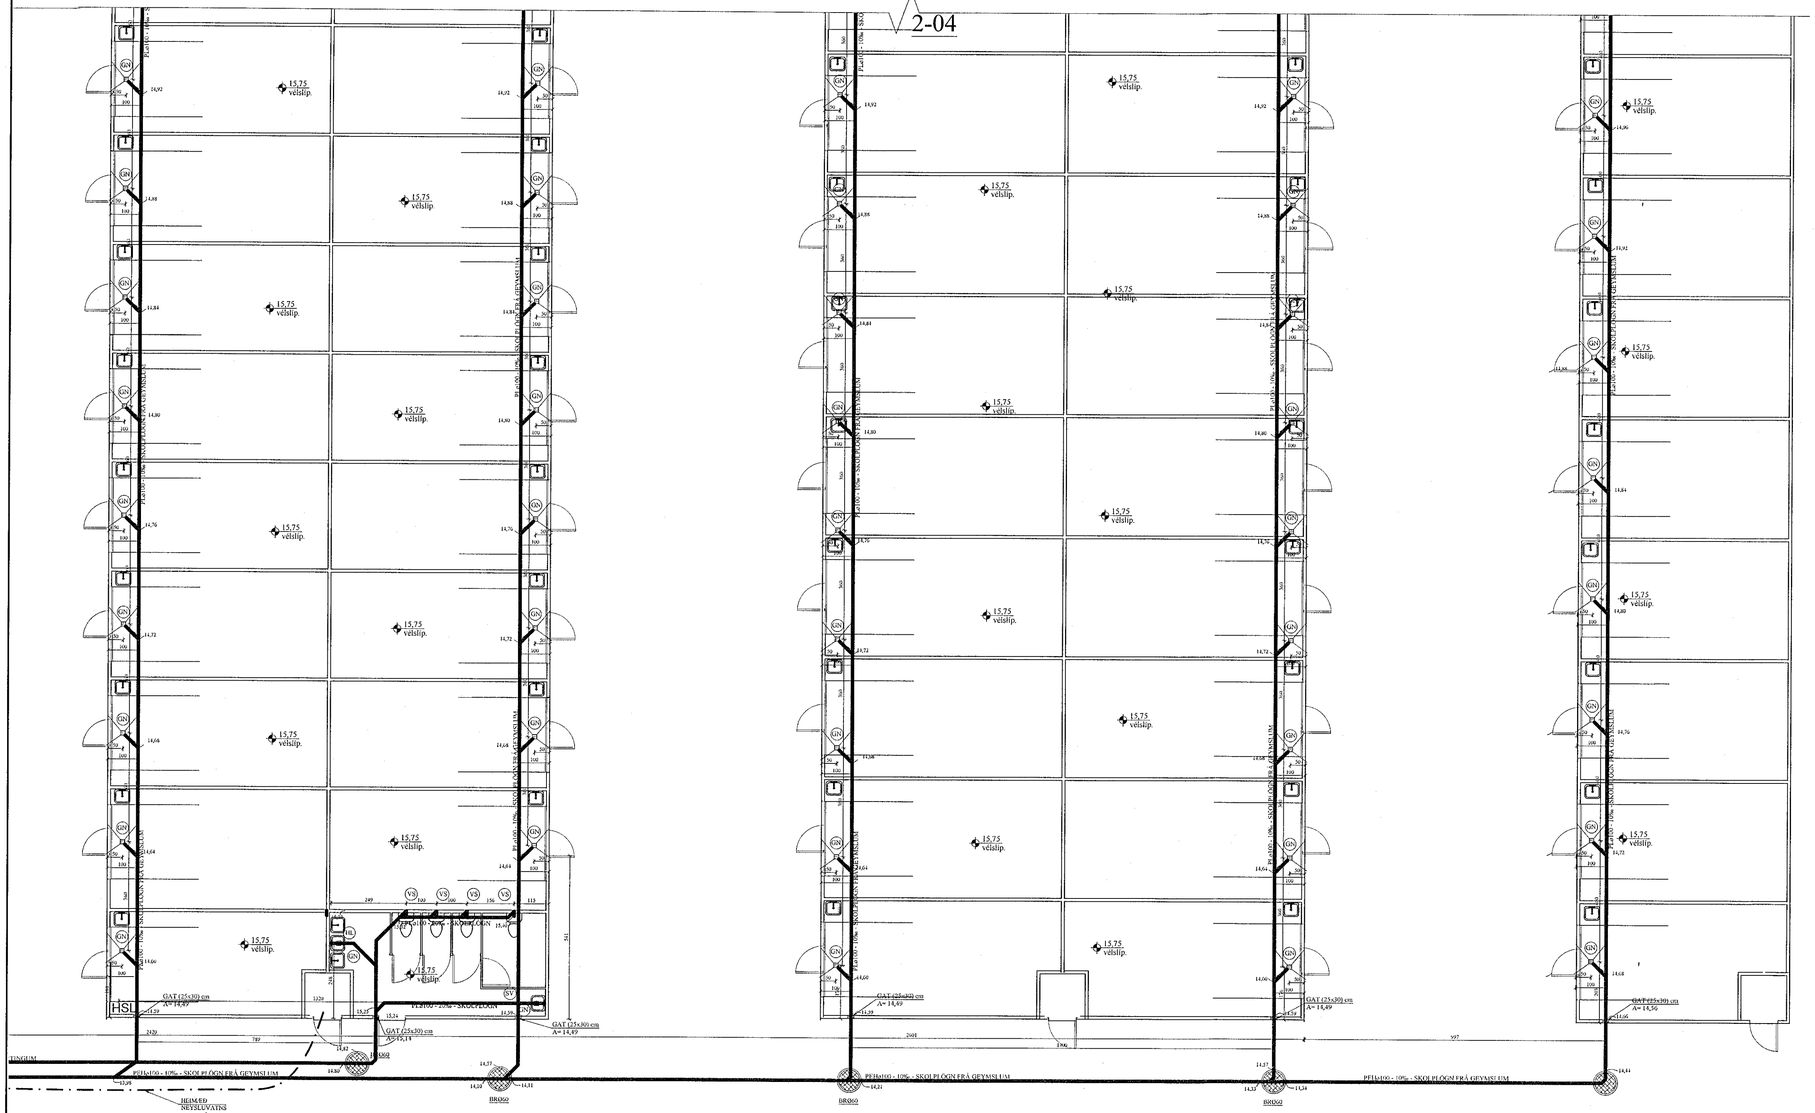

Samþykkt þann
08. sep. 2021
f.h. byggingarfulltrúans í Hafnarfirði
Hjálmar A. Jónsson
HAJ

JÓN KRISTJÁNSSON BYGGINGARVERKFRÆÐINGUR
KT: 210754-4829

BREYTINGAR

TILVÍSANIR:
SKÝRINGAR..... SJÁ TEIKN. NR. 2-01

ALLT REGNVATN FER Í 4 NF/DREN, Í HVERJU BILI.
DREN SKAL GERT ÚR 60x60x60 CM DRENMÖL.

ÖLL ÞN SKV. ARK. OG FARA BEINT NIÐUR Í JÖRÐ,
Í DREN ÚR 60x60x60 CM DRENMÖL.

Reikn.	JKR	Aug. '20	Útgefið:	15.09.2020
Teikn.	VP	Aug. '20	Kvarði:	1:100
Ath.				
Samþ.				

ÁLHELLA 14
Hafnarfirði

Nr. 2-05

Verkhluti
FRÁRENNSLISLAGNIR Í GRUNNI, GRUNNMYND, HEIMÆÐAR V.H. OG FRÁR. AFSTÖÐUMYND OG FL.

Verkfræðistofa
Jóns Kristjánssonar ehf
Ármúla 19
108 Reykjavík
Sími: 537-0002 Gsm: 772-3154
Kt: 540817-0300
Netfang: jokris54@gmail.com