
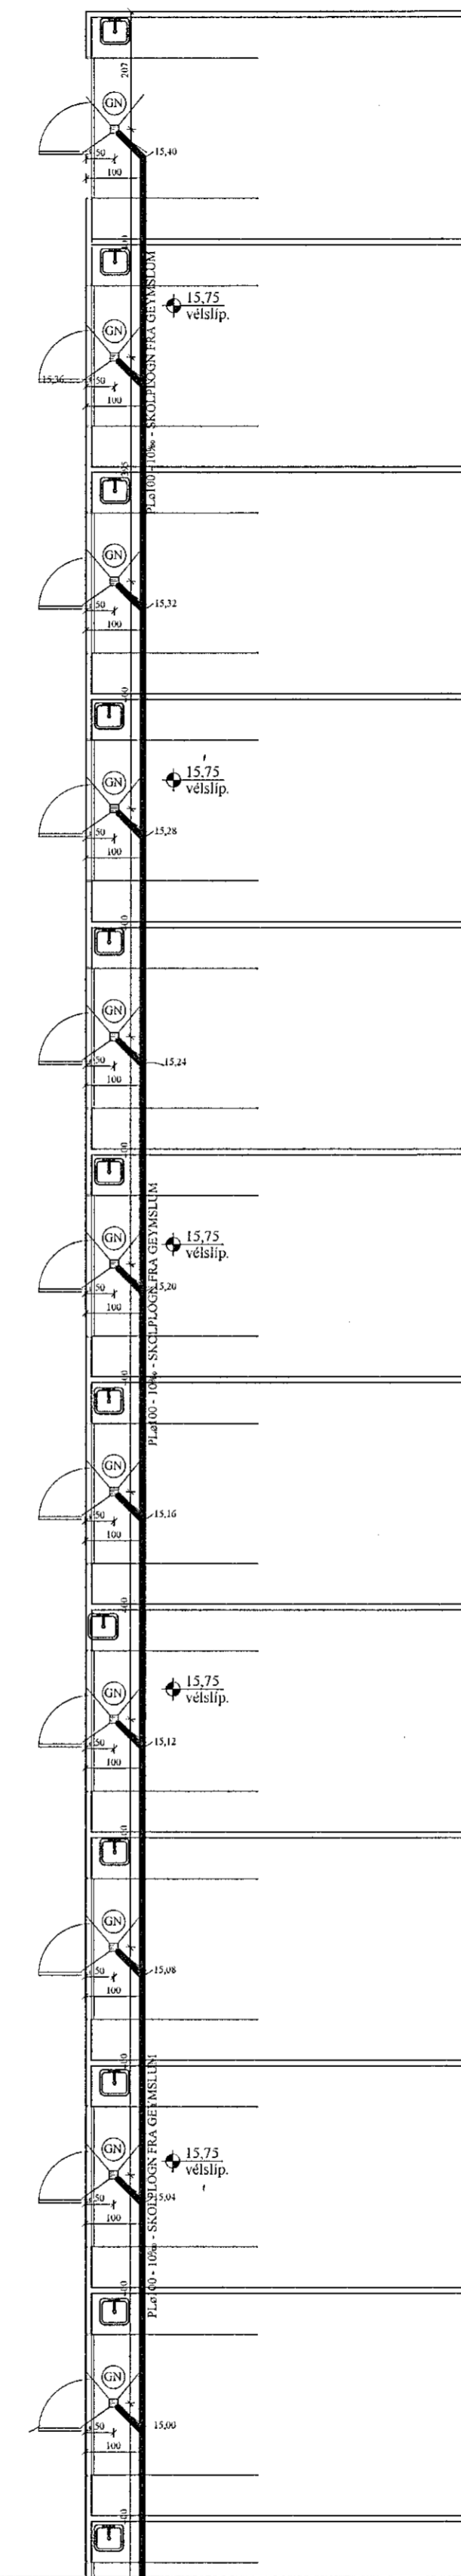
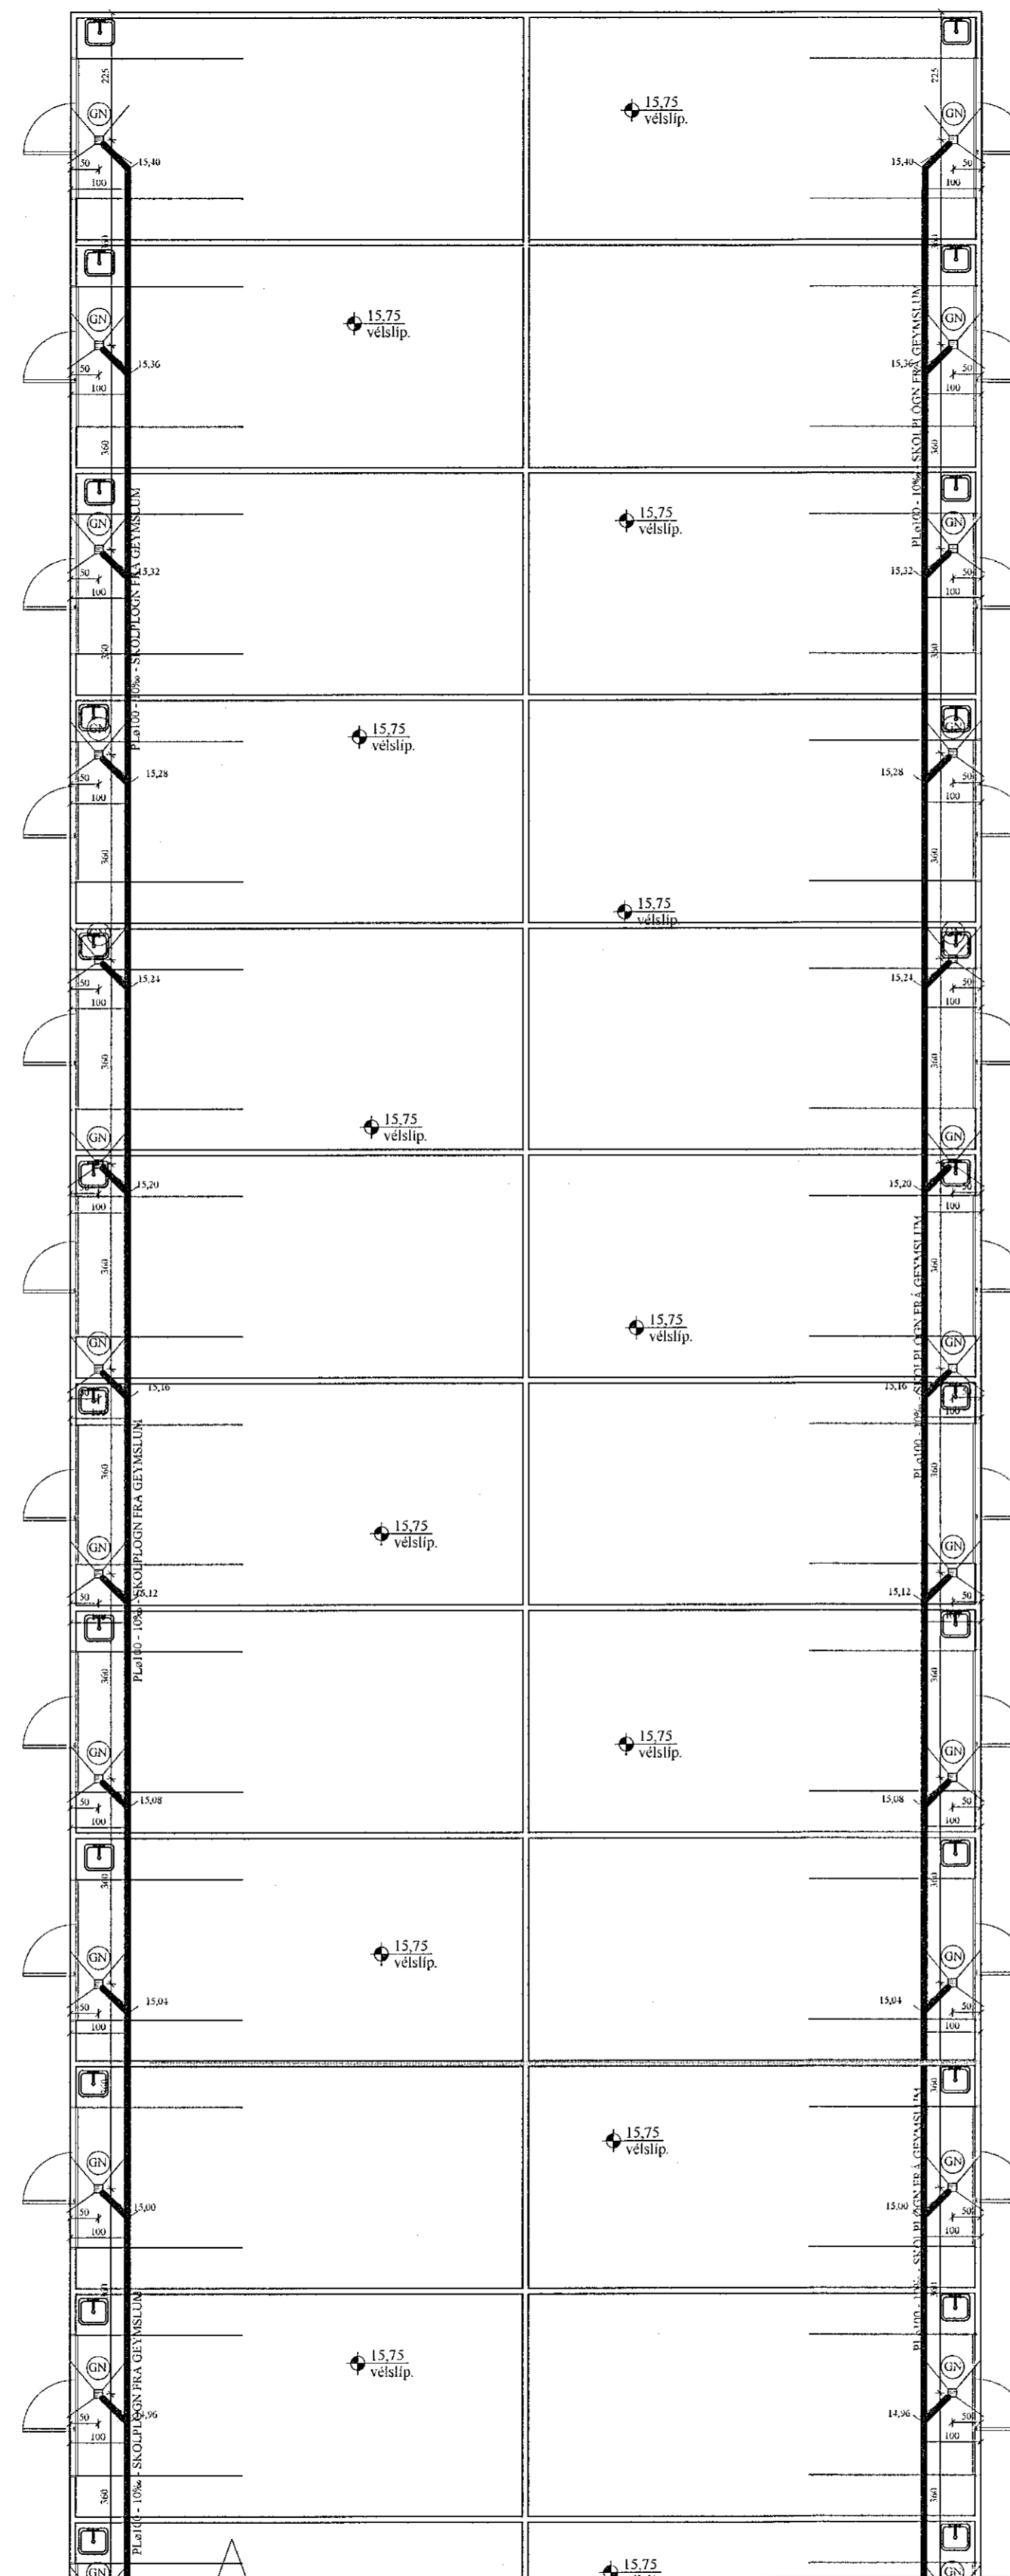


FRÁRENNISLAGNIR Í GRUNNI, GRUNNMYND. 1:100

Samþykkt þann
08. sep. 2021
f.h. byggingarfulltrúans í Hafnarfirði
Hjálmar A. Jónsson
t 175

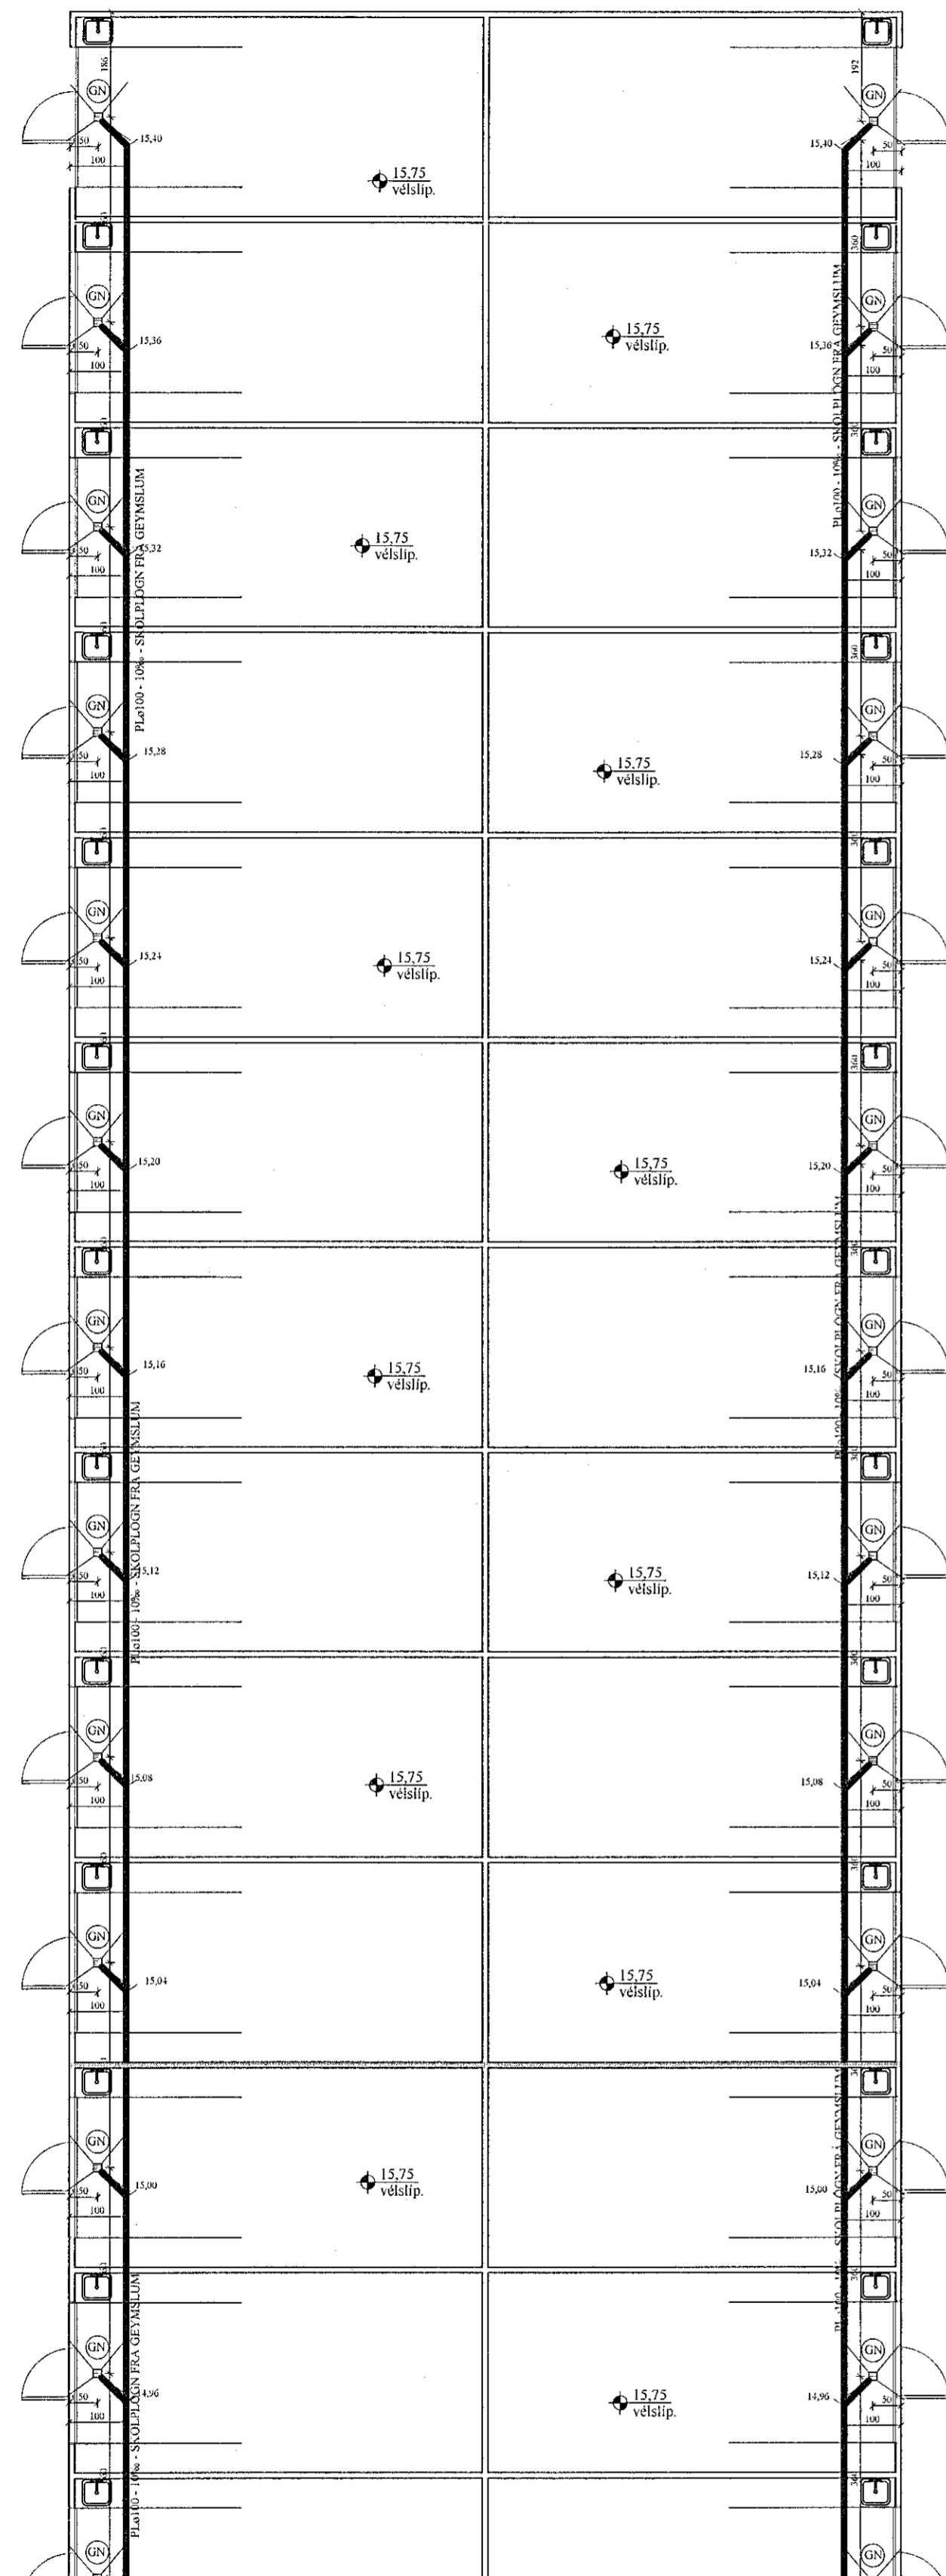

2-05

ALLT REGNVATN FER Í 4 NF/DREN, Í HVERJU BILI.
DREN SKAL GERT ÚR 60x60x60 CM DRENMÖL.

ÖLL ÞN SKV. ARK. OG FARA BEINT NIÐUR Í JÖRD,
Í DREN ÚR 60x60x60 CM DRENMÖL.

JÓN KRISTJÁNSSON BYGGINGARVERKFRÆÐINGUR
KT: 210754-4829

BREYTINGAR

TILVÍSANIR:
SKÝRINGAR..... SJÁ TEIKN. NR. 2-01

E. Jónsson *Jónsson*

Reikn.	JKR	Aug. '20	Útgelið:	15.09.2020
Teikn.	VP	Aug. '20	Kvarði:	1:100
Ath.				
Samþ.				

ÁLHELLA 14		Nr.	2-04
Hafnarfirði			
Verkhúti FRÁRENNISLAGNIR Í GRUNNI, GRUNNMYND, HEIMLÆÐAR V.H. OG FRÁR. AFSTÖÐUMYND OG FL.		Verkhústiðla Jón Kristjánsson ehf Árinda 19 108 Reykjavík Sími: 537 4002 Sam: 772-3154 f.h. 540817-0300 Netfang: jkris54@gmail.com	