ÞRIFAKERFI, GRUNNMYND. 1:100

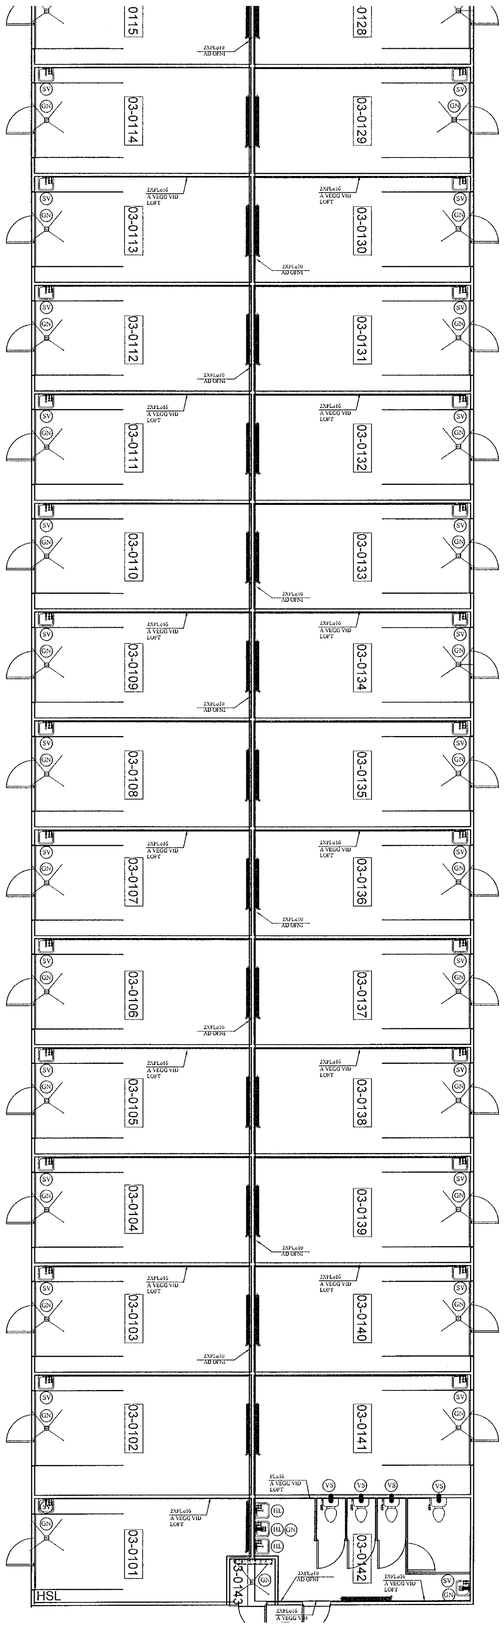

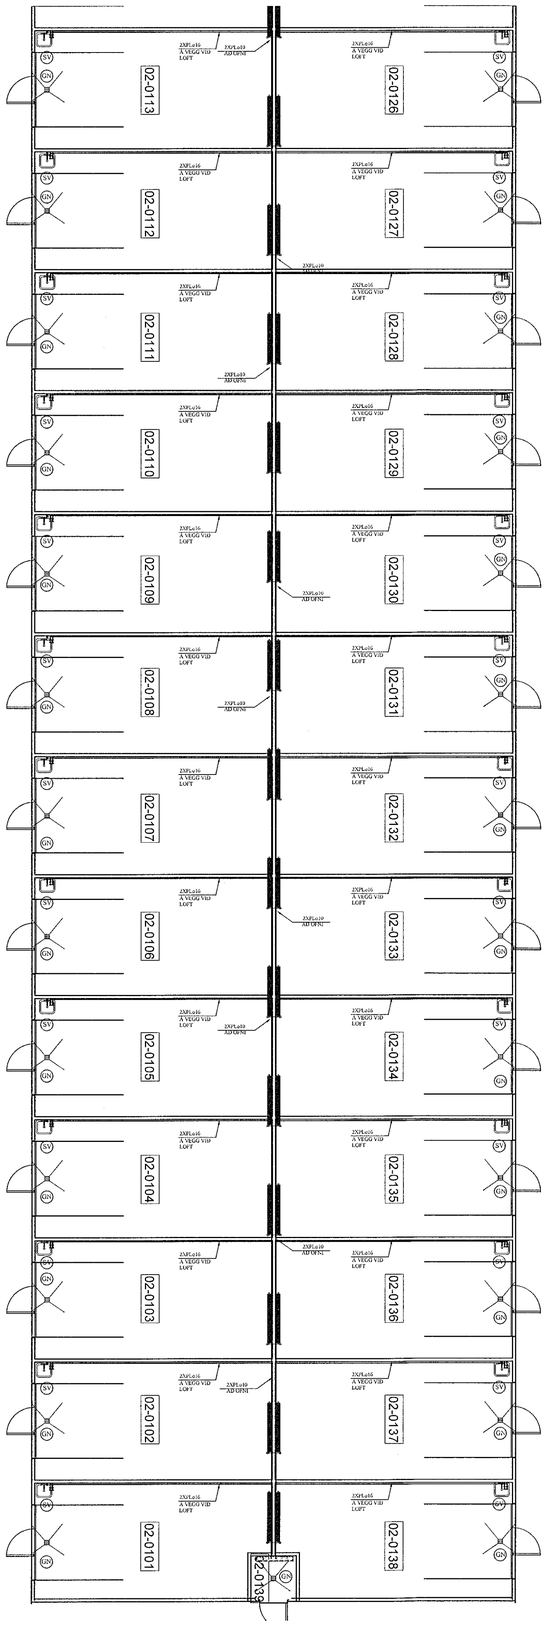

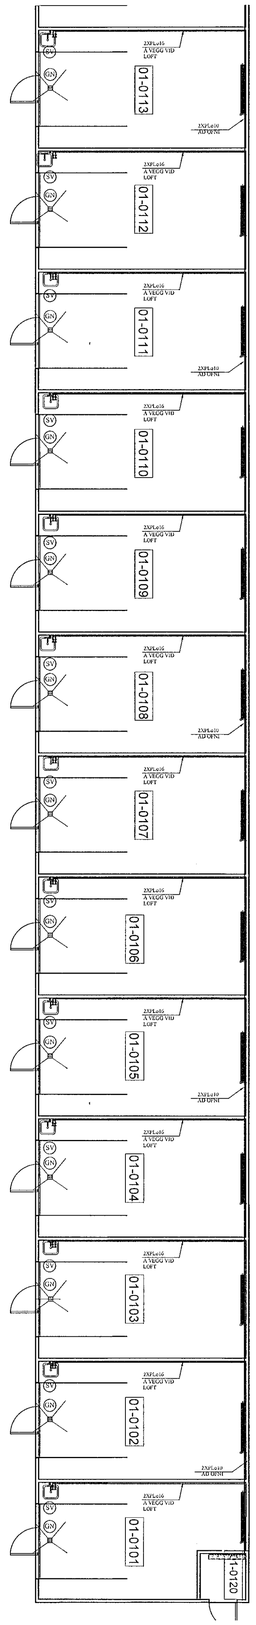

Samþykkt þann
08. sep. 2021
f.h. byggingarfulltrúans í Hafnarfirði
Hjálmar A. Jónsson

JÓN KRISTJÁNSSON BYGGINGARVERKFRÆÐINGUR
KT: 210754-4829

BREYTINGAR

TILVÍSANIR:

SKÝRINGAR..... SJÁ TEIKN. NR. 2-01

Reikn.	JKR	Aug. '20	Útgefið:	23.07.2021
Teikn.	VP	Aug. '20	Kvarði:	1:50
Ath.				1:10
Samþ.				

ÁLHELLA 14
Hafnarfirði

Nr. 2-08

Verkhluti
ÞRIFAKERFI,
GRUNNMYND,
SKÝRINGAR, SNIÐ.

Verkfræðistofa
Jóns Kristjánssonar ehf
Blíðubóla 12
110 Reykjavík
Sími: 537-0002 Gsm: 772-3154
Kt: 540817-0300
Netfang: jokris54@gmail.com