



Samþykkt þann
08. sep. 2021
i.h. byggingarfulltrúans í Hafnarfirði
Hjalmar A. Jónsson
H.A.S.

Teikningaskrá - aðalteikningar		Landnúmer 230590	
Nr.	Heiti	Kvarði	Útgáfud.
1 af 7	Afháða	1:500	FEB 2021
2 af 7	Grunnmyndir af matshúsa 01 og 02	1:300	DES 2020
3 af 7	Grunnmyndir af matshúsa 03 og 04	1:300	DES 2020
4 af 7	Grunnmyndir af matshúsa 05	1:300	DES 2020
5 af 7	Útlit og ynd.	1:300 / 200	DES 2020



Ártun hönnunarstjóra Dags. Áritunar

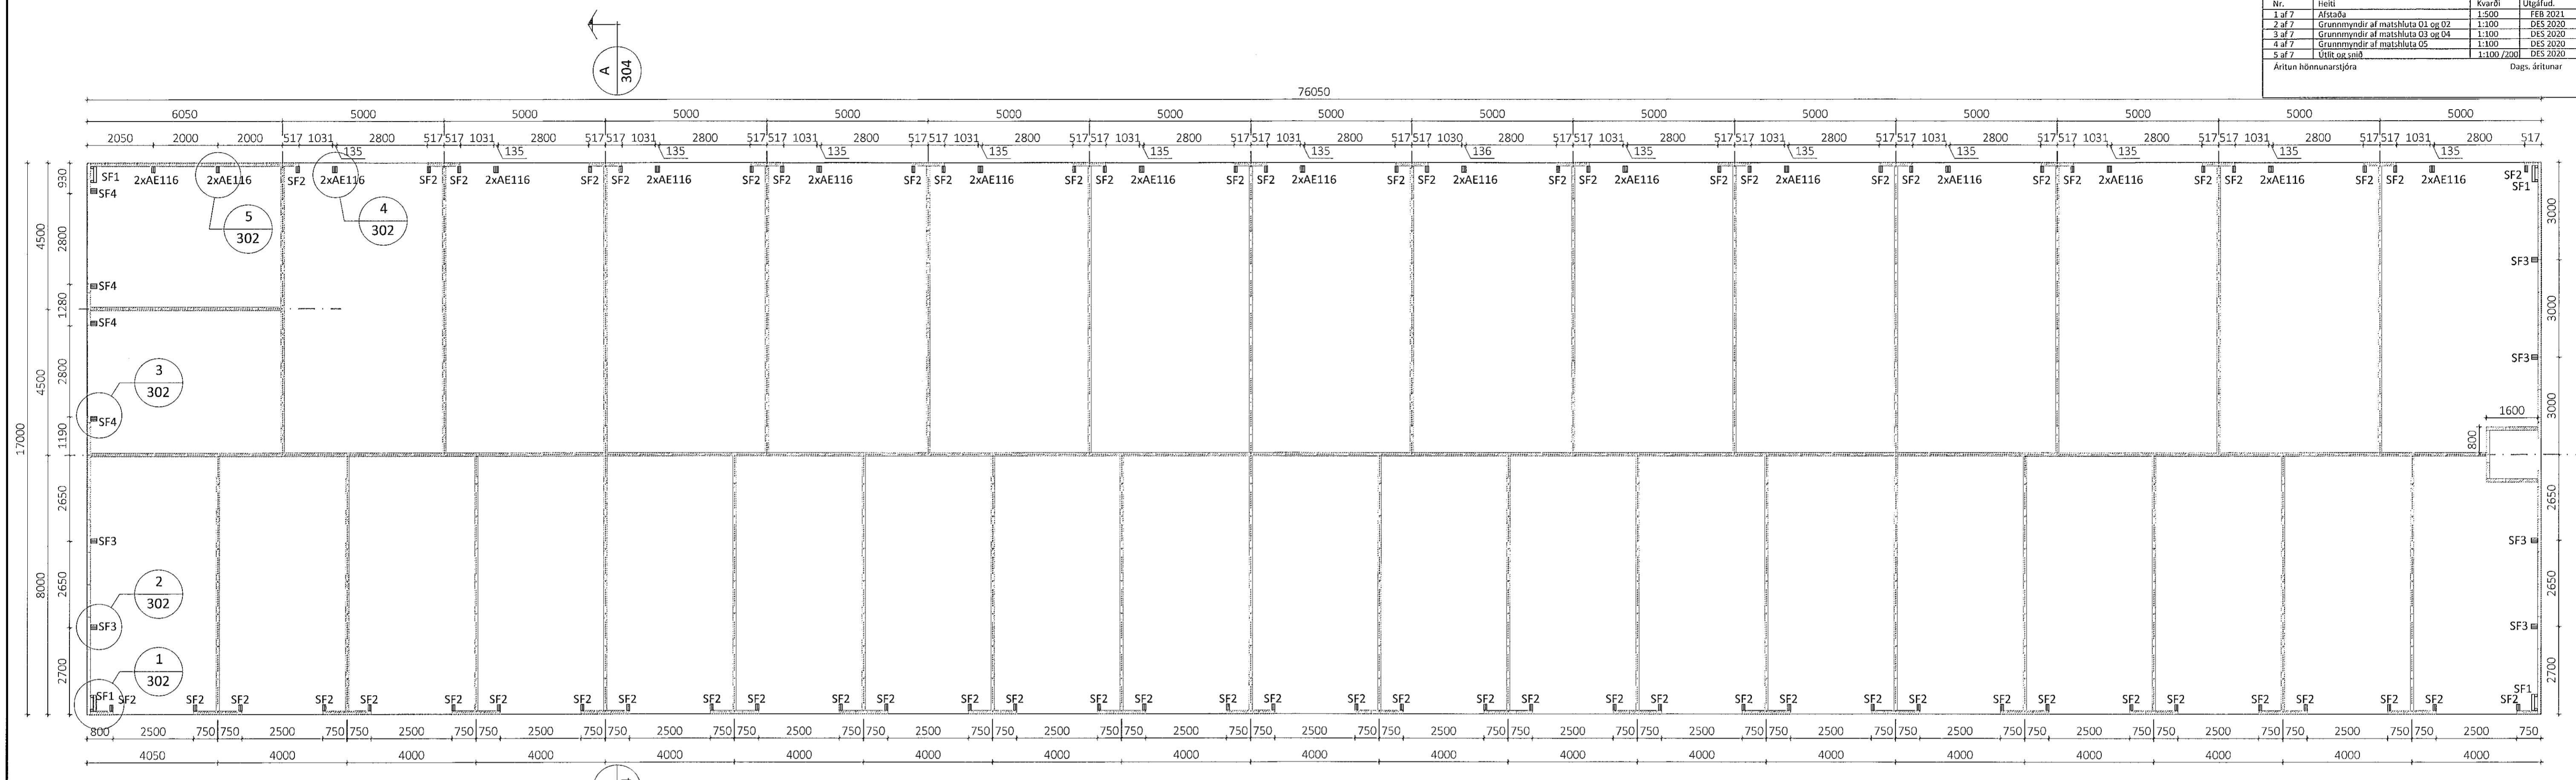


Grunnmynd Mk.: 1:100

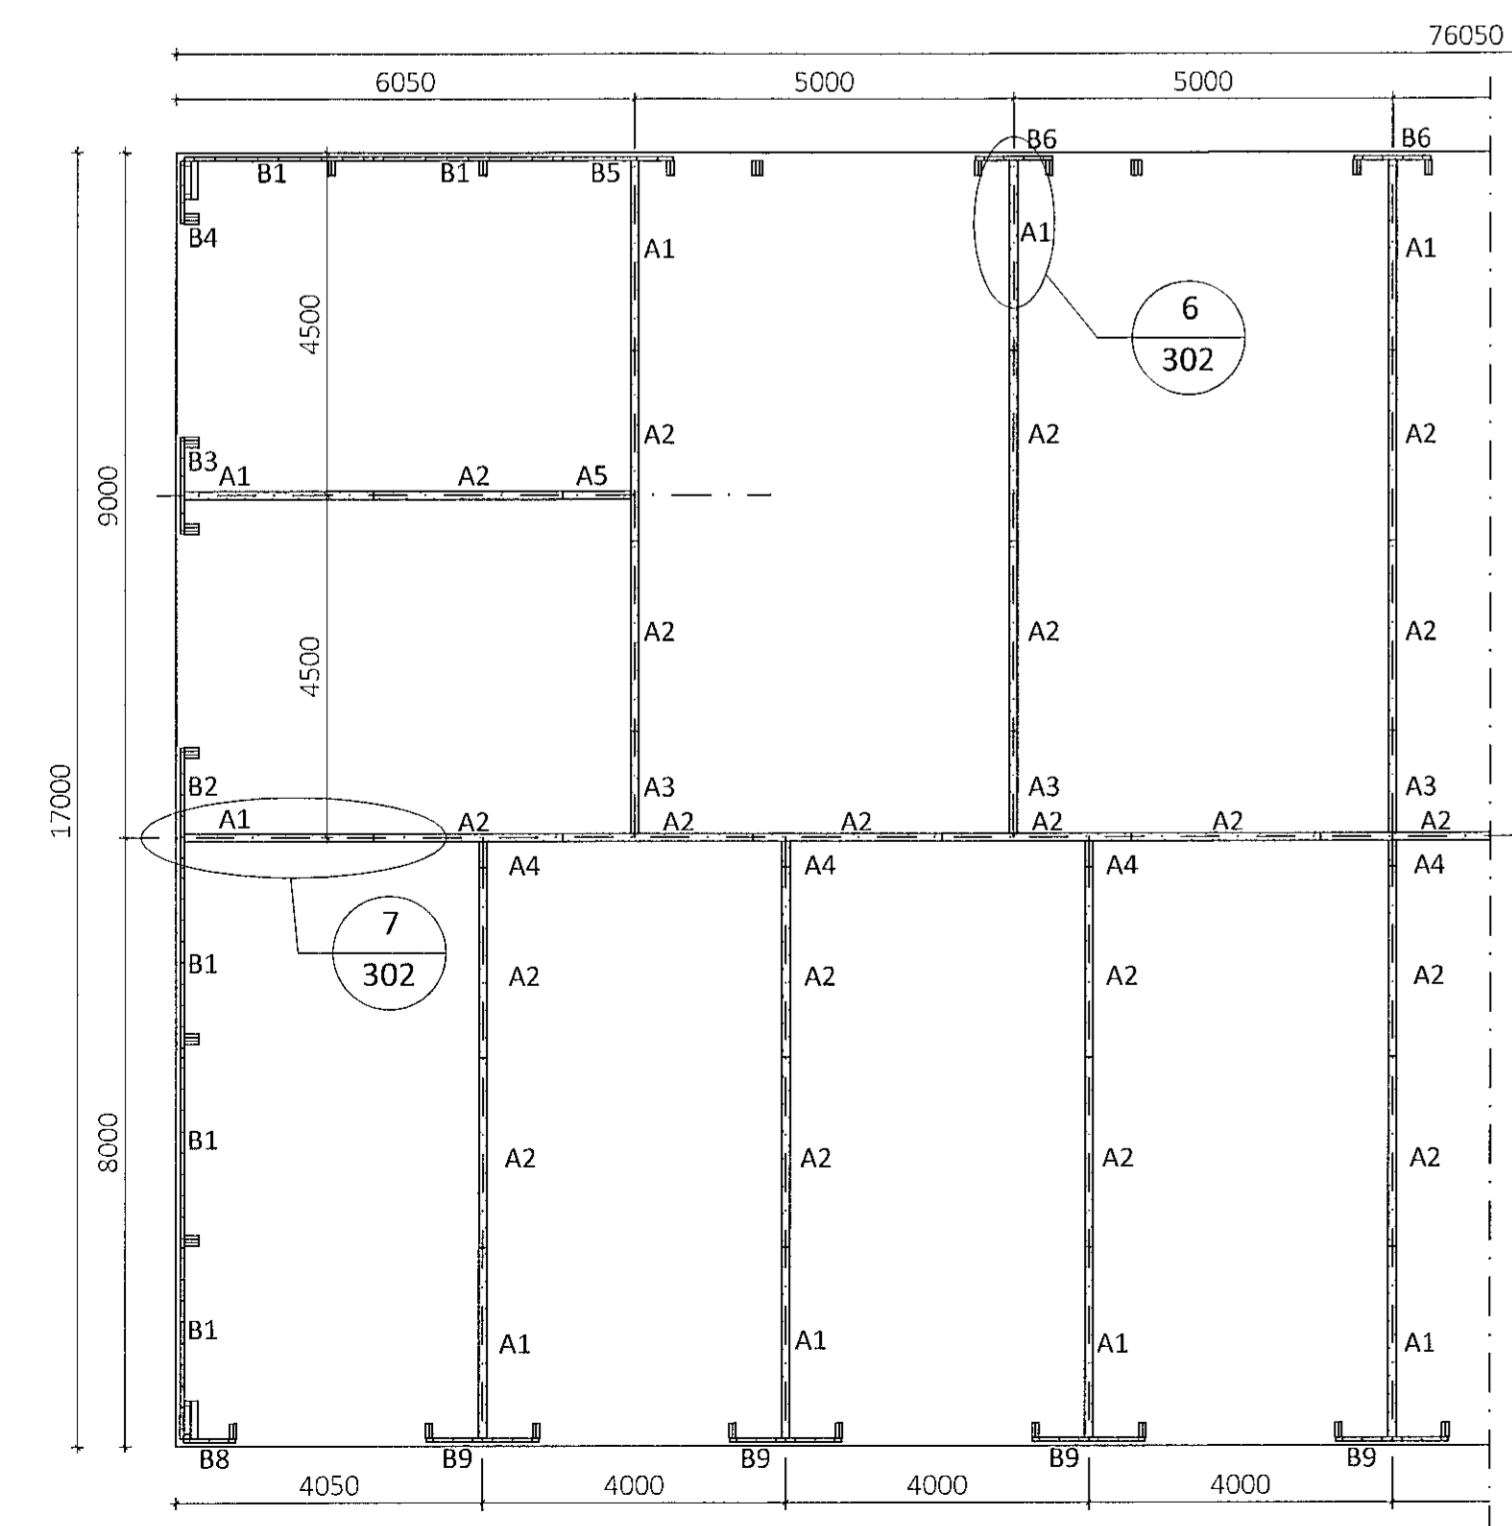

Grunnmynd Mk.: 1:100
Festingar Skúffur

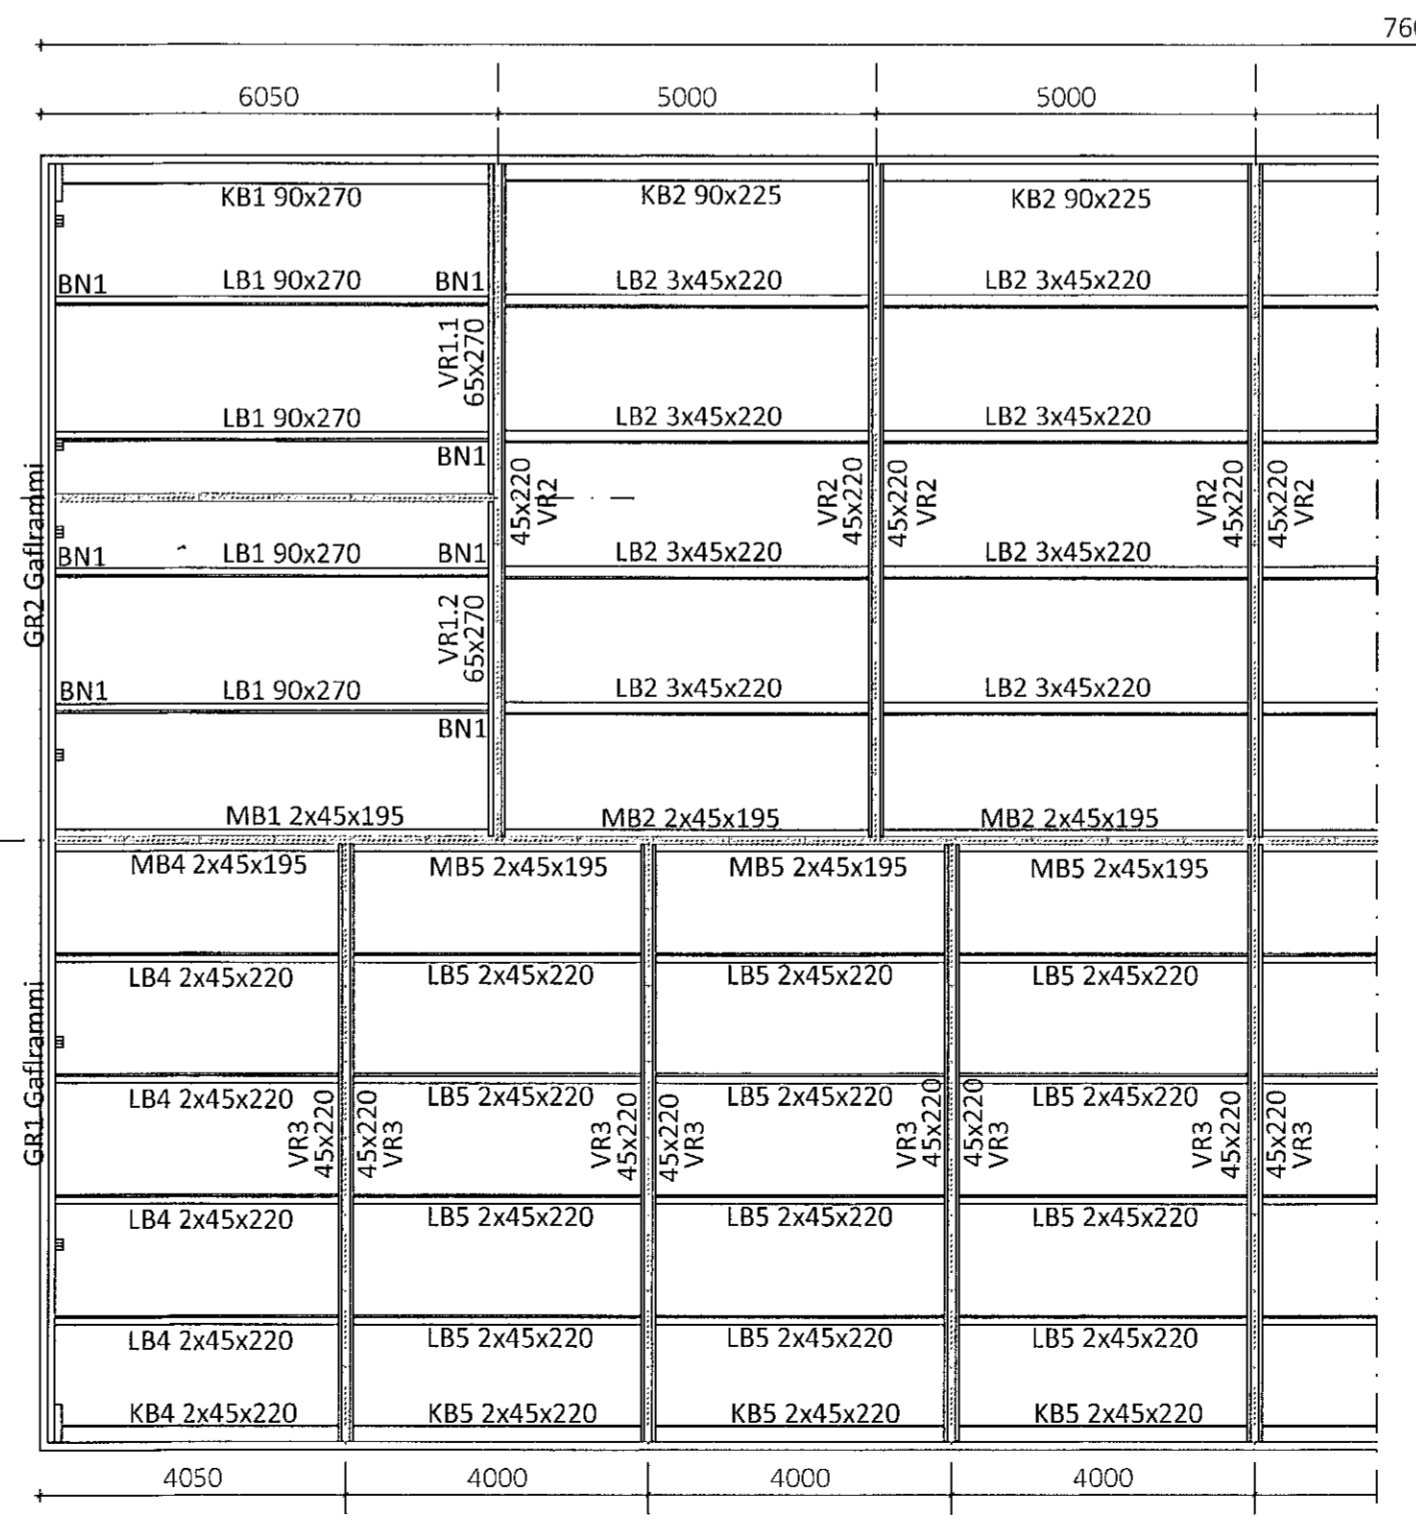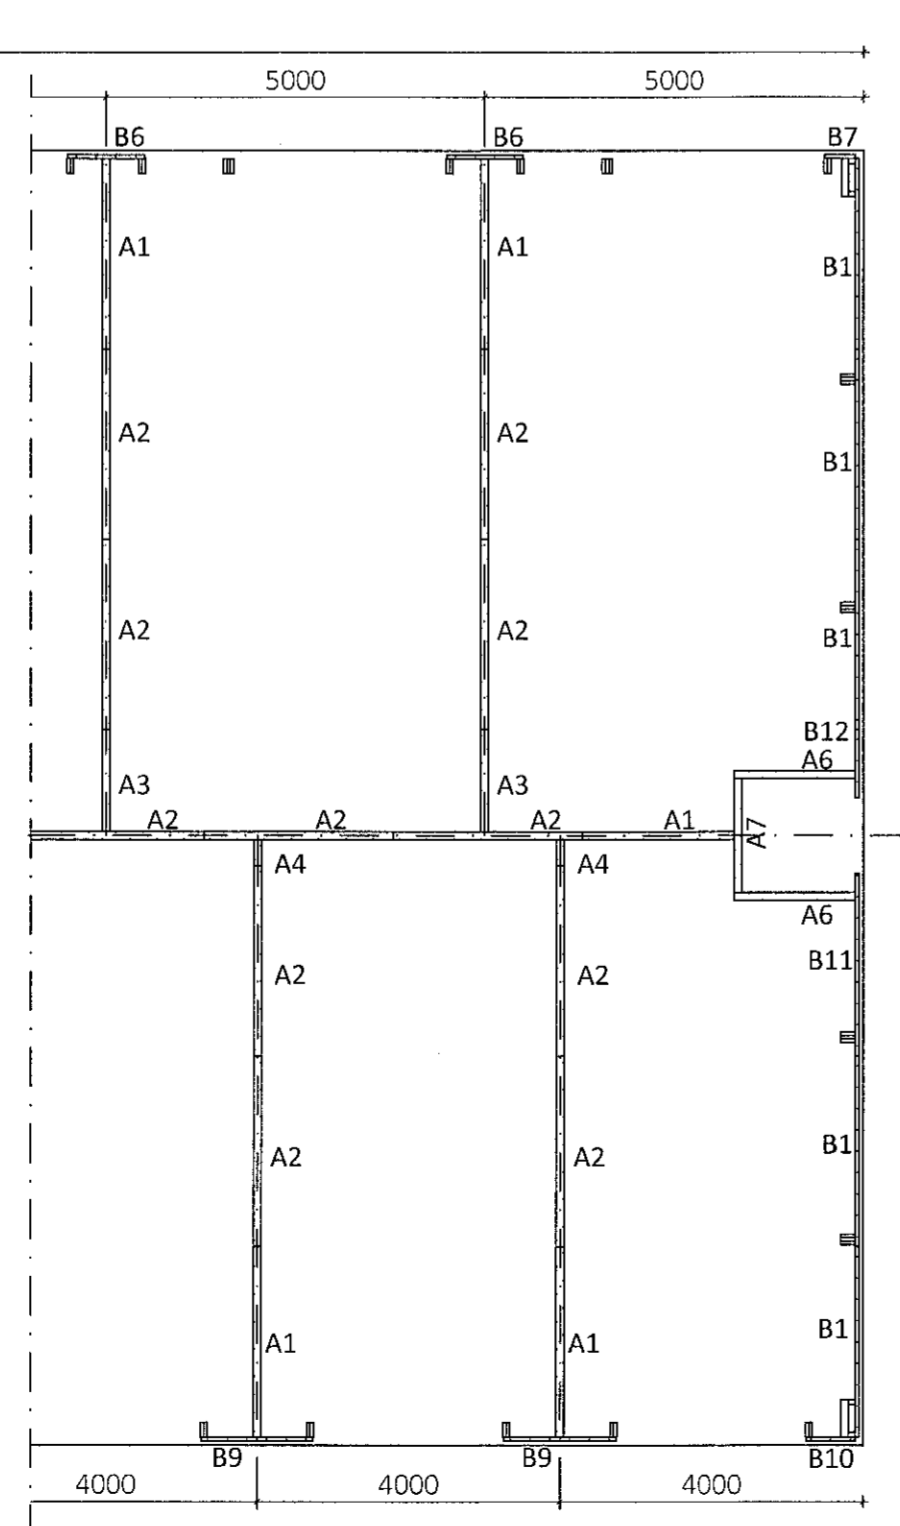

Þakmynd Mk.: 1:100

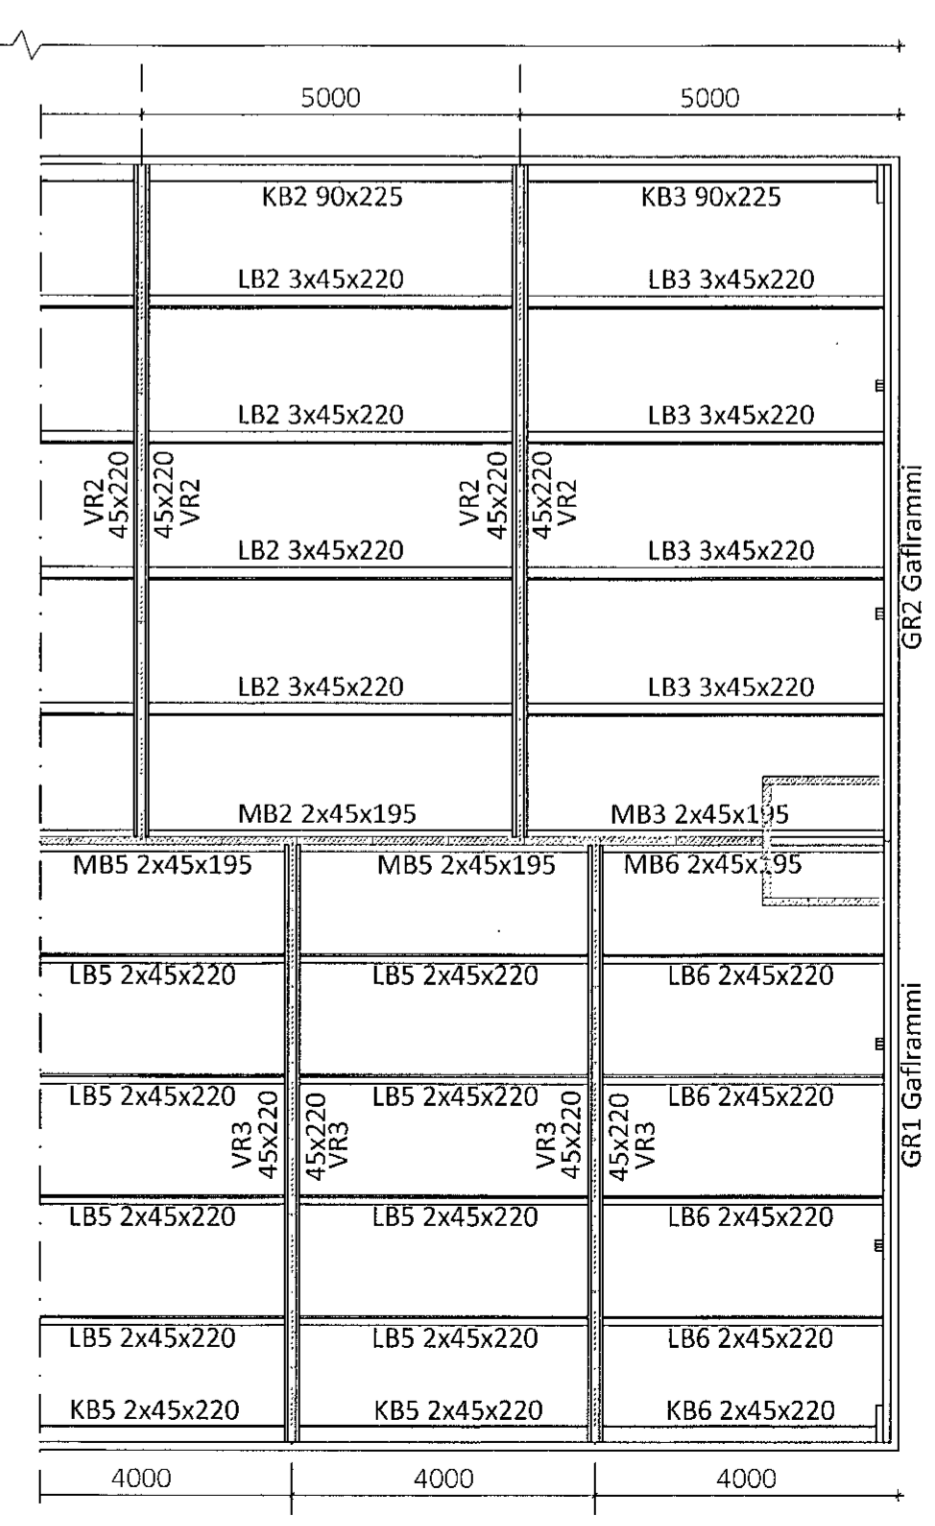

Útg.	Dags.	Breyting	Br. af

Ól afnot og afritun teikningar að hluta eða í heild er háð skriflegu leyfi Límtrévirnet ehf.

Límtrévirnet
Byggingaáhrif - Lynghúla 2 - 110 Reykjavík
tlf. 440510-1160 - Sími: 412 5300

Heldi verks
Álhella 14e, Hafnarfirði
Geymslur

Heldi teikningar
Grunnmynd og þakmynd

Teiknað af:	Málkvæði:	Verknumur:
SG	1:100	DL20 084
Yfirfarir af:	Dagsetning:	Útgáfa nr.:
BI	20.11.2020	1

Nafn hönnuðs
Bjarni H. Ingibergsson
Byggingatæknifræðingur
Kt. 030861-2729

Ártun hönnunarstjóra
[Signature]

Dags. Áritunar
27/9/2021

301
301 Álhella.dwg Blaðstærð A1