



Ásýnd á norðurgafi Mkv. 1:50

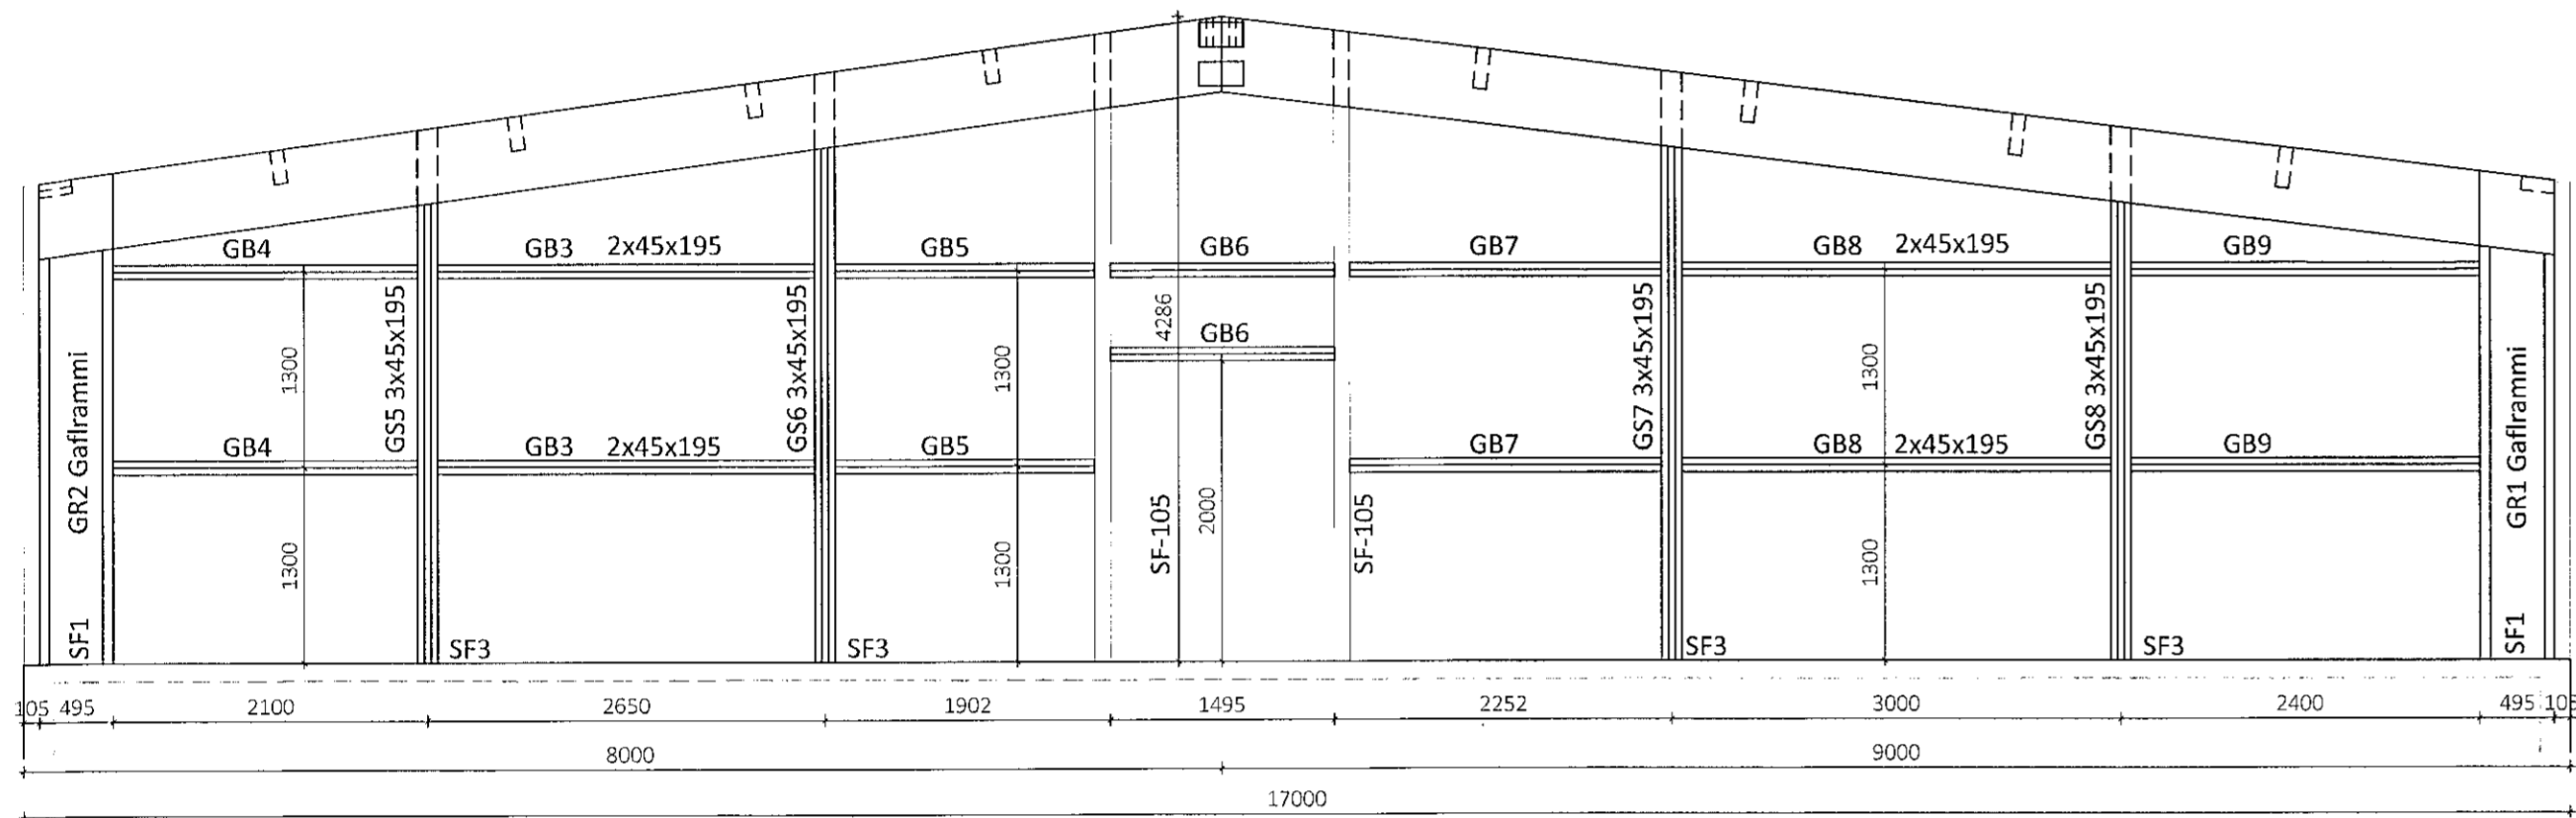


Ásýnd á suðurgafi Mkv. 1:50

Sérmynd 8 Mkv. 1:10

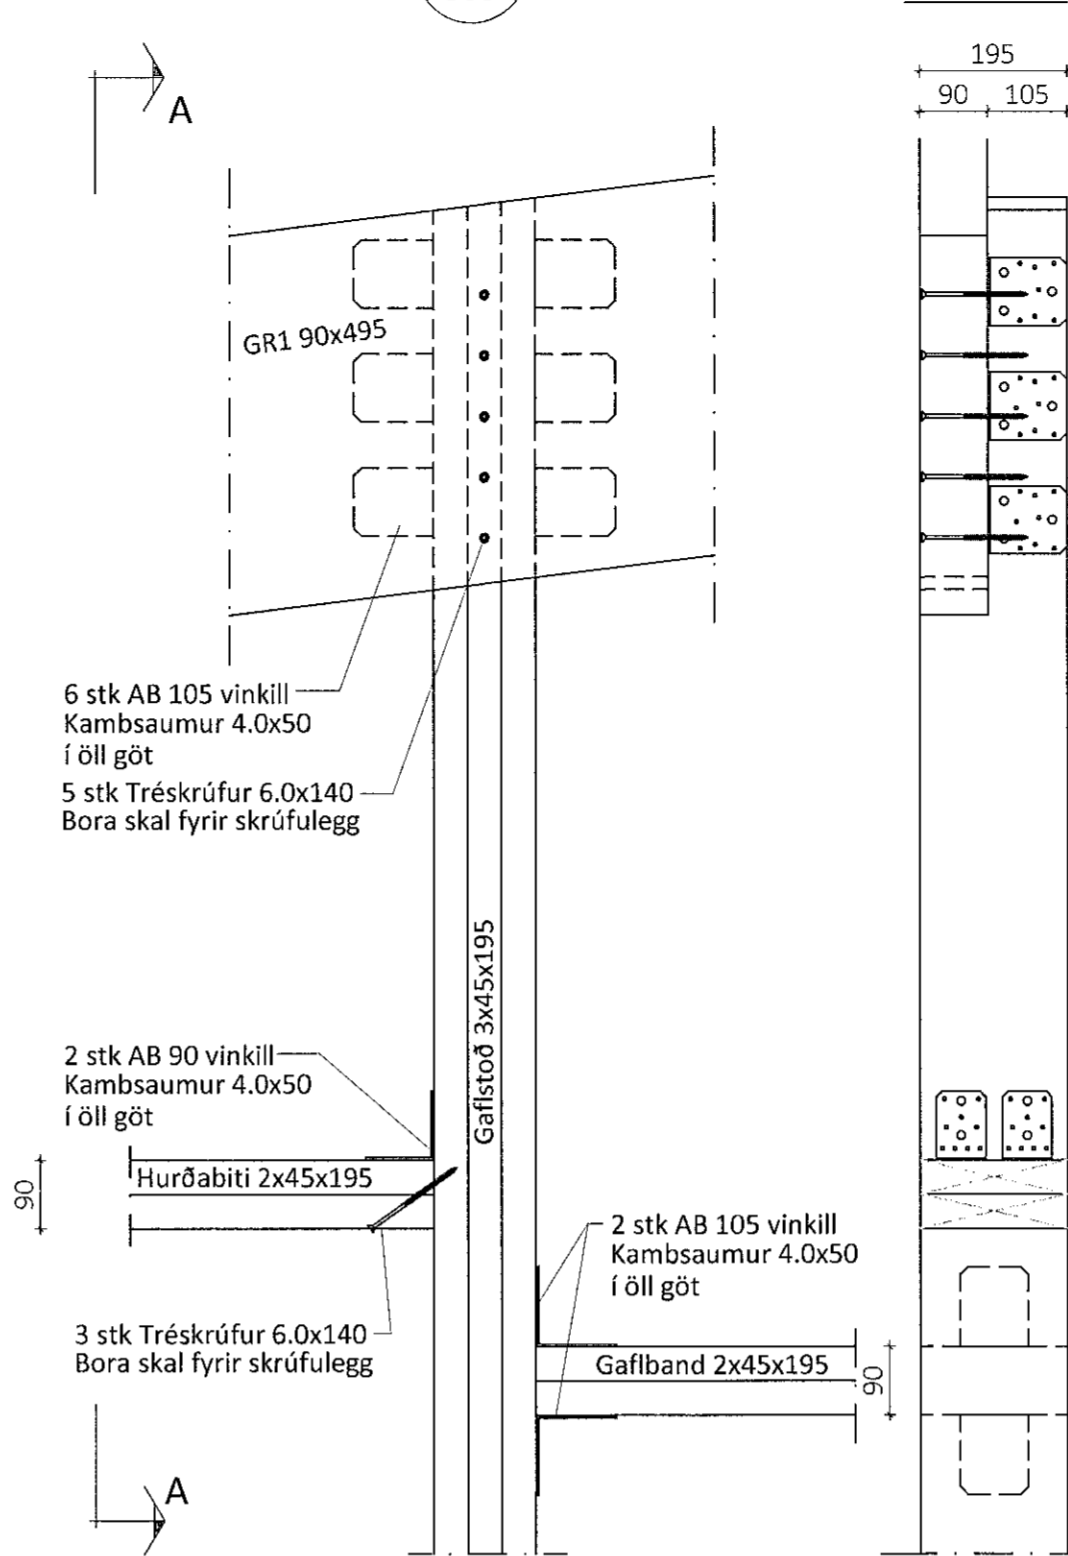

Snið A-A

Sérmynd 9 Mkv. 1:10

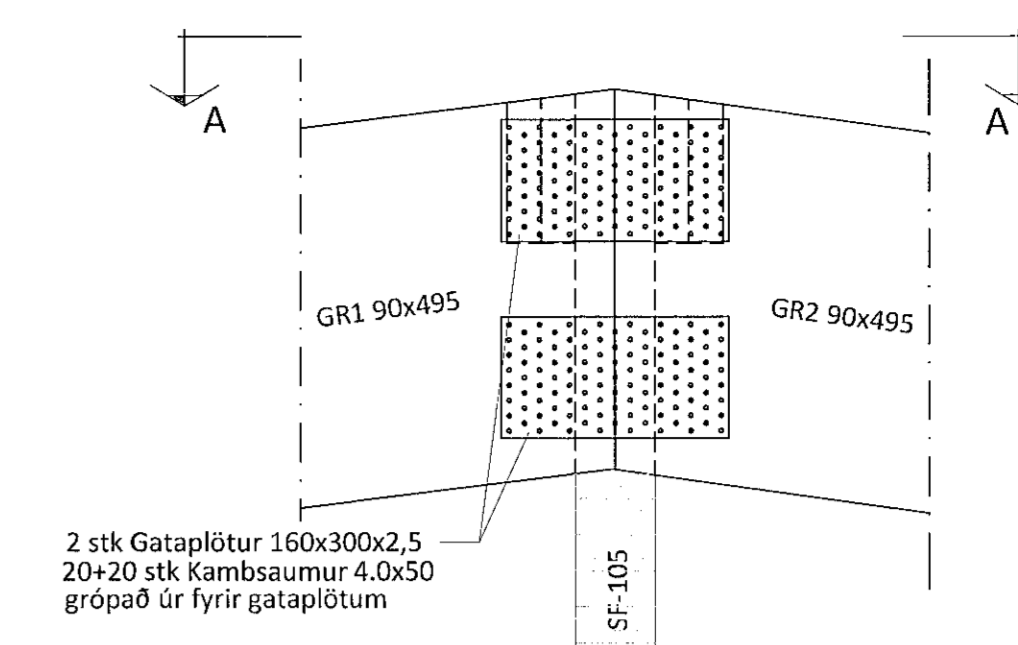


Snið A-A

Samykkt þann  
08. sep. 2021  
f.h. byggingarfulltrúna í Hafnarfirði  
Hjálmar A. Jónsson  
H.A.S.


Teikningaskrá - aðalteikningar		Landnúmer 230590	
Nr.	Heiti	Kvarði	Útgáfu
1 af 7	Afsala	1:500	FEB 2021
2 af 7	Grunnmyndir af matshúta 01 og 02	1:100	DES 2020
3 af 7	Grunnmyndir af matshúta 03 og 04	1:100	DES 2020
4 af 7	Grunnmyndir af matshúta 05	1:100	DES 2020
5 af 7	Þétt og snið	1:100 / 2:000	DES 2020

Áritun hönnuðarstjóra Dags. Áritunar

Sérmynd 11 Mkv. 1:10

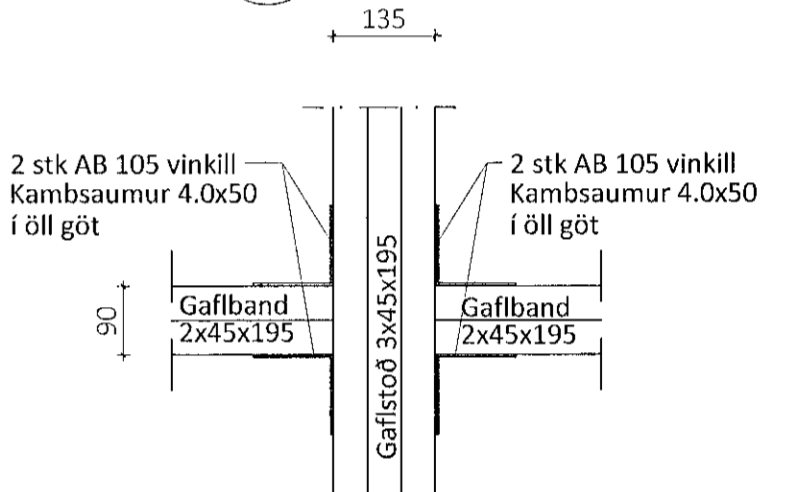


Sérmynd 12 Mkv. 1:10

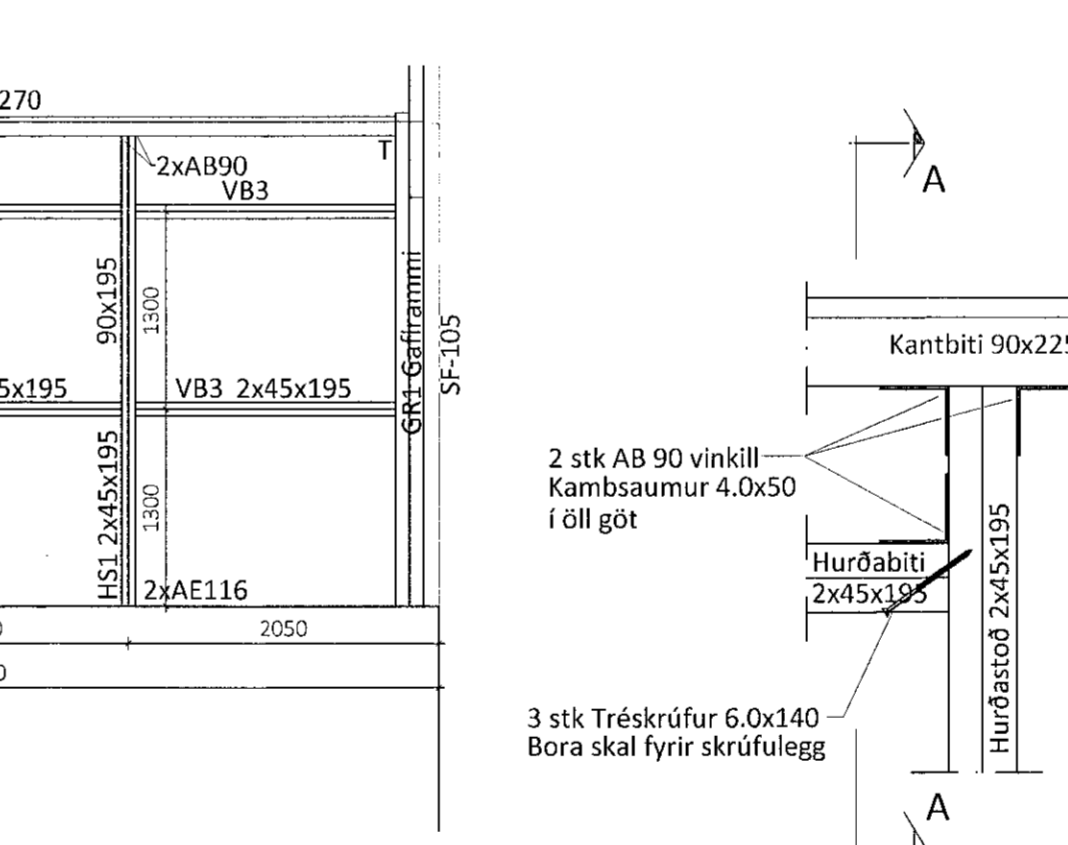


Snið A-A

Sérmynd 13 Mkv. 1:10

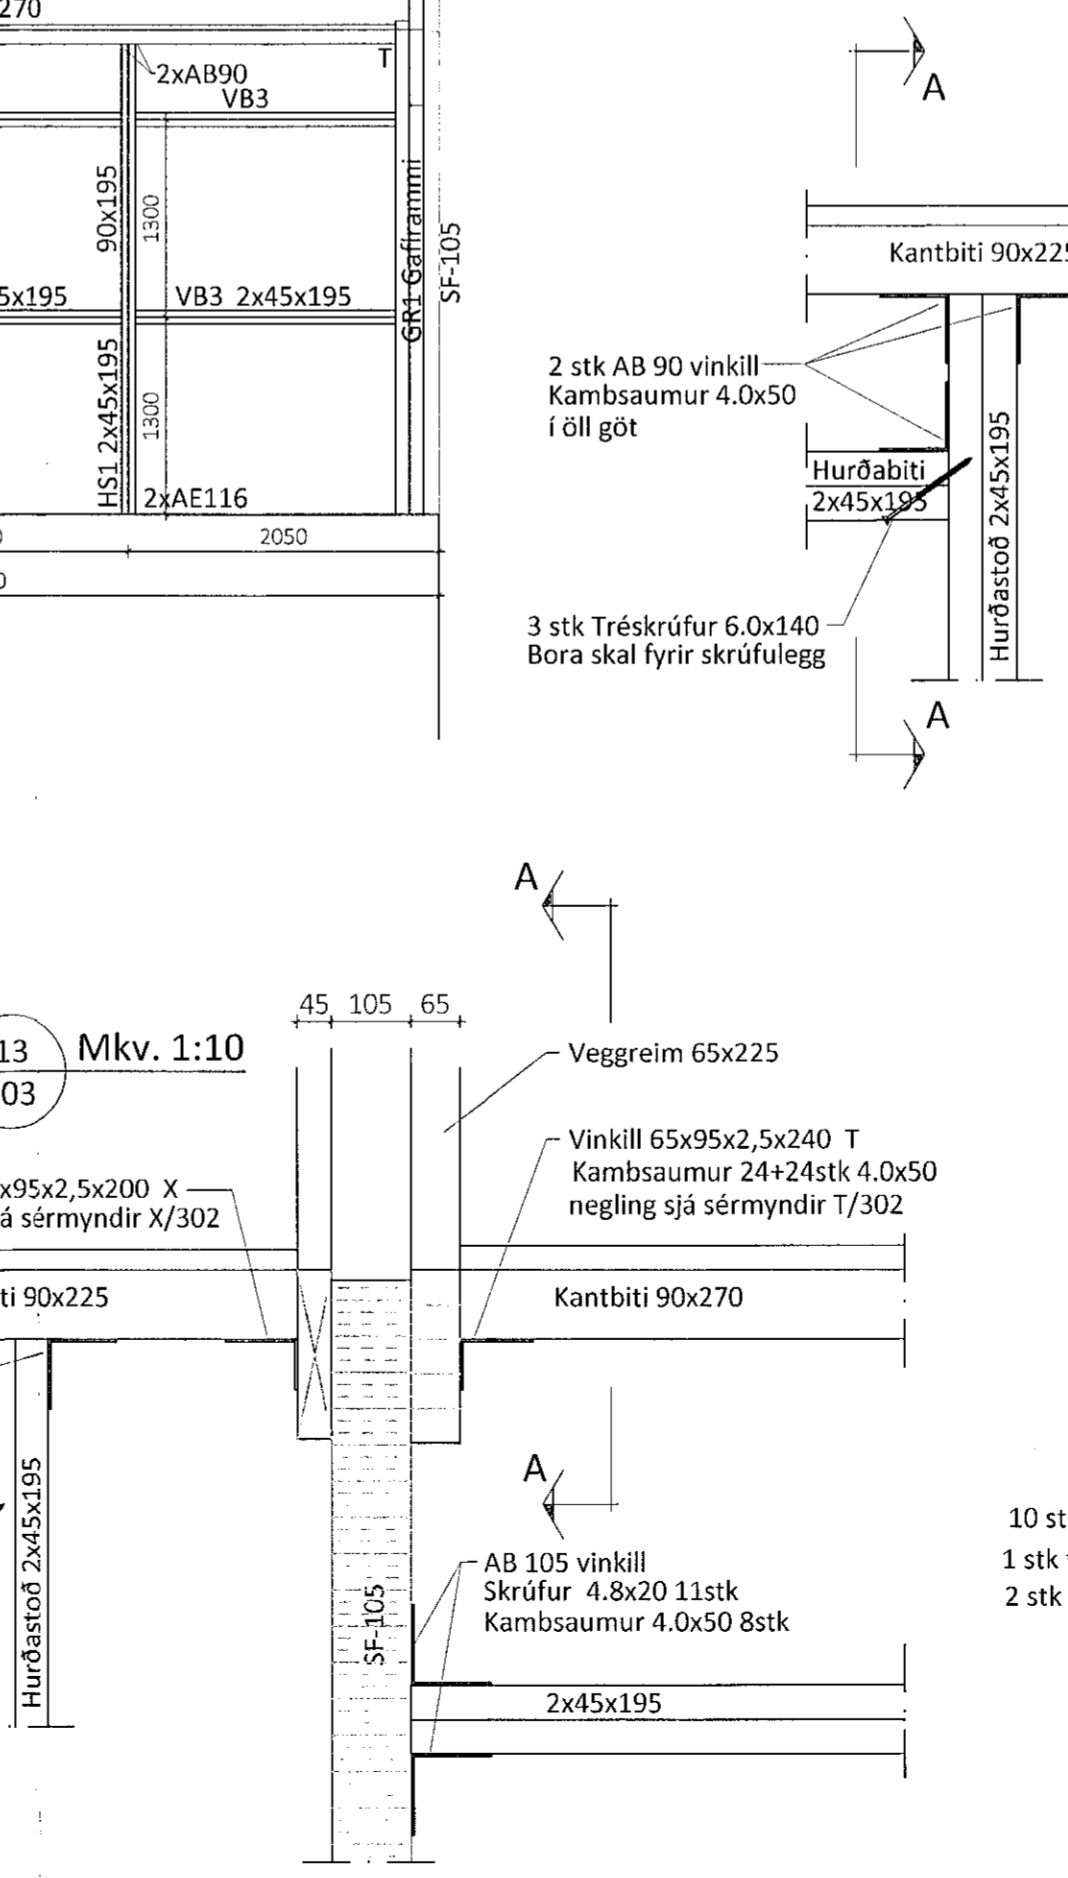


Snið A-A


Snið B-B

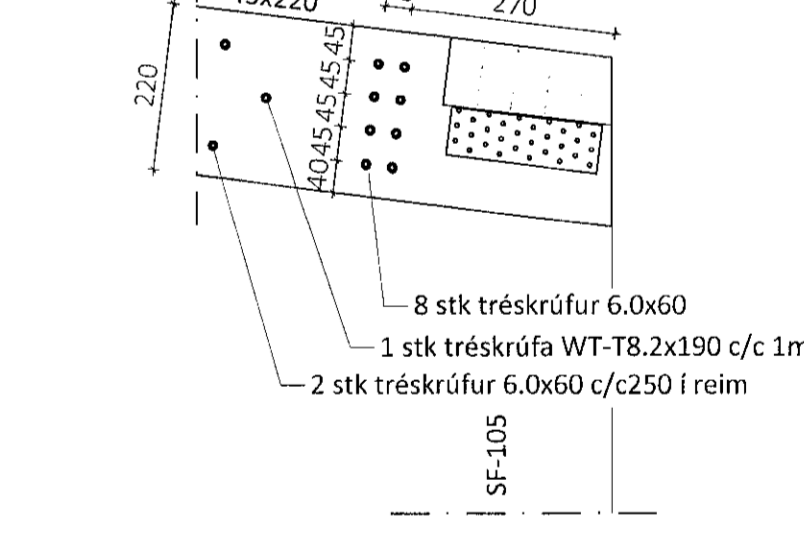



Sérmynd 13 Mkv. 1:10

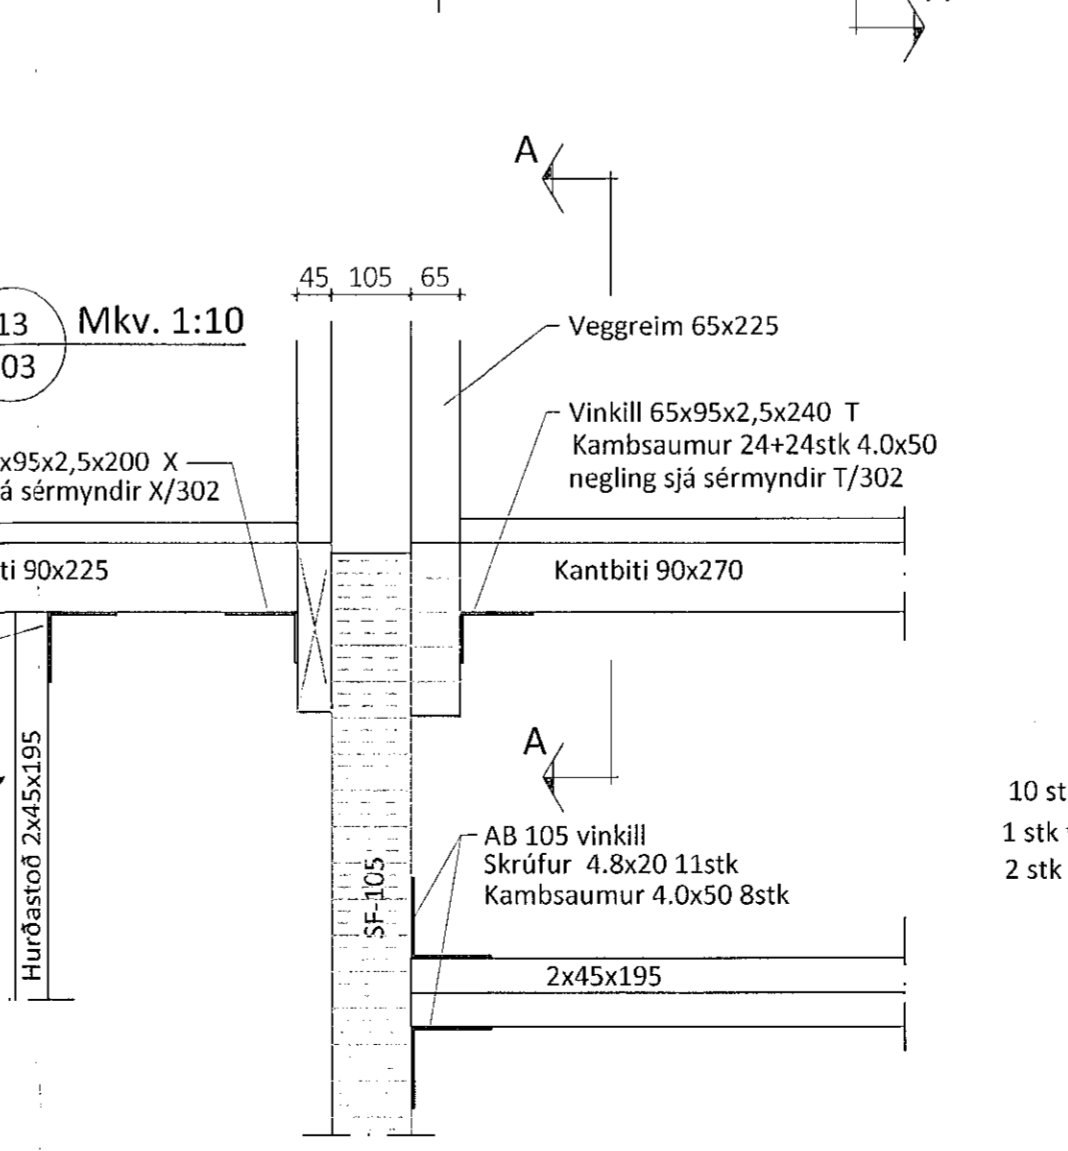

Snið A-A

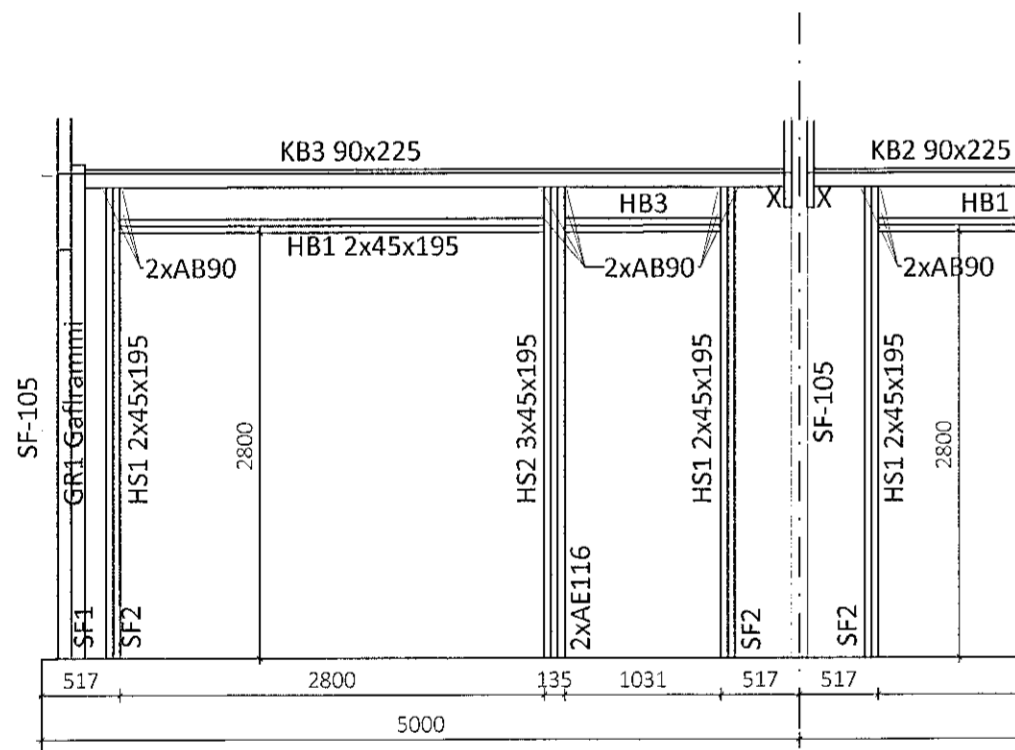

Ásýnd á austurhlíð Mkv. 1:50

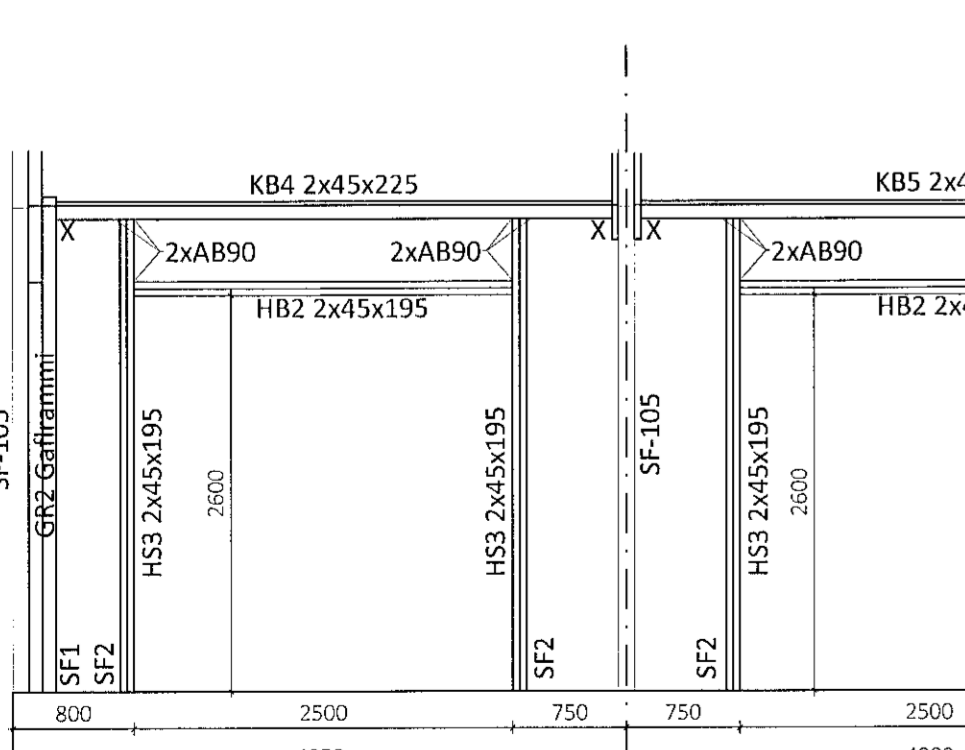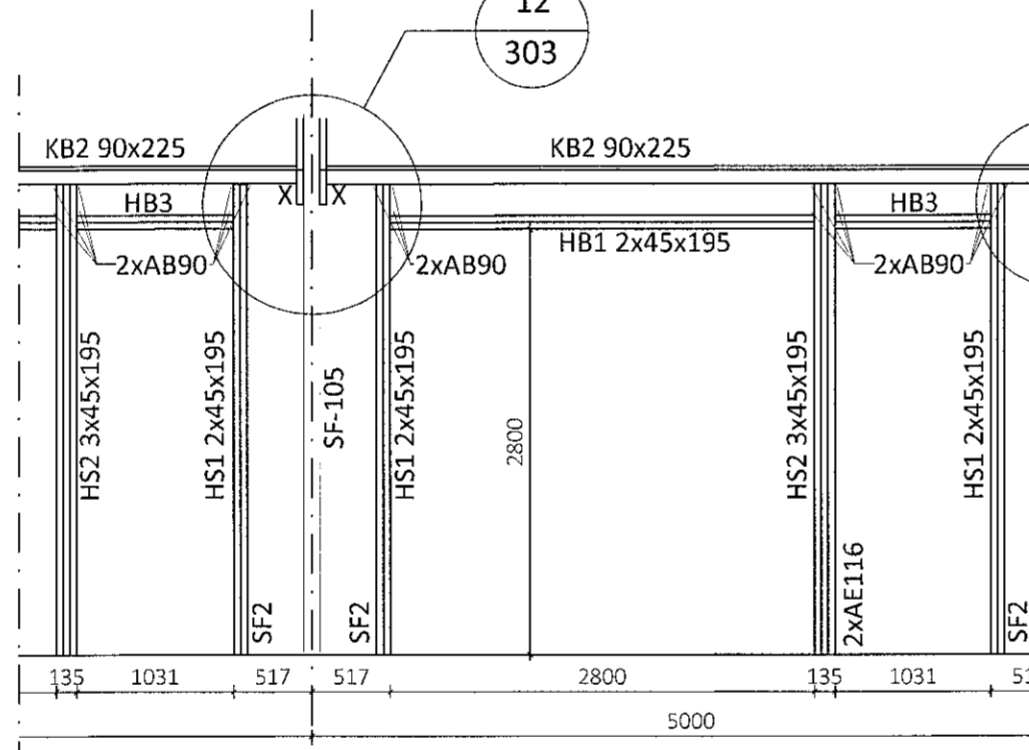

Ásýnd á vesturhlíð Mkv. 1:50

Öll áfnot og áritun teikningar að hluta eða í heild er háð skriflegu leyfi Úmréttvinnu ehf.

Útg.	Dags.	Breyting	Br. af

Úmréttvinnu ehf.  
Byggingafræðingur - Lynghólmi 2 - 110 Reykjavík  
tlf. 490510-1160 - Sími: 412 5300

Heiti verks  
**Álhella 14e, Hafnarfirði**  
Geymslur

Heiti teikningar  
**Ásýndir og sérmyndir**

Teiknað af:	Mallistvarði:	Verksnúmer:
SG	1:50, 1:10	DL20 084

Yfirbærð af:	Dagsetning:	Útgáfa nr.:	Nr. teikningar
BI	20.11.2020	1	

Nafrn hönnuðar  
Bjarni H. Ingibergsson  
byggingatæknifræðingur  
Kt. 030861-2729

Áritun hönnuðar  
*[Signature]*

Dags. Áritunar  
27.2021

301 Álhella.dwg Blaðstærð A1