



Þversnið A-A Mkv. 1:50

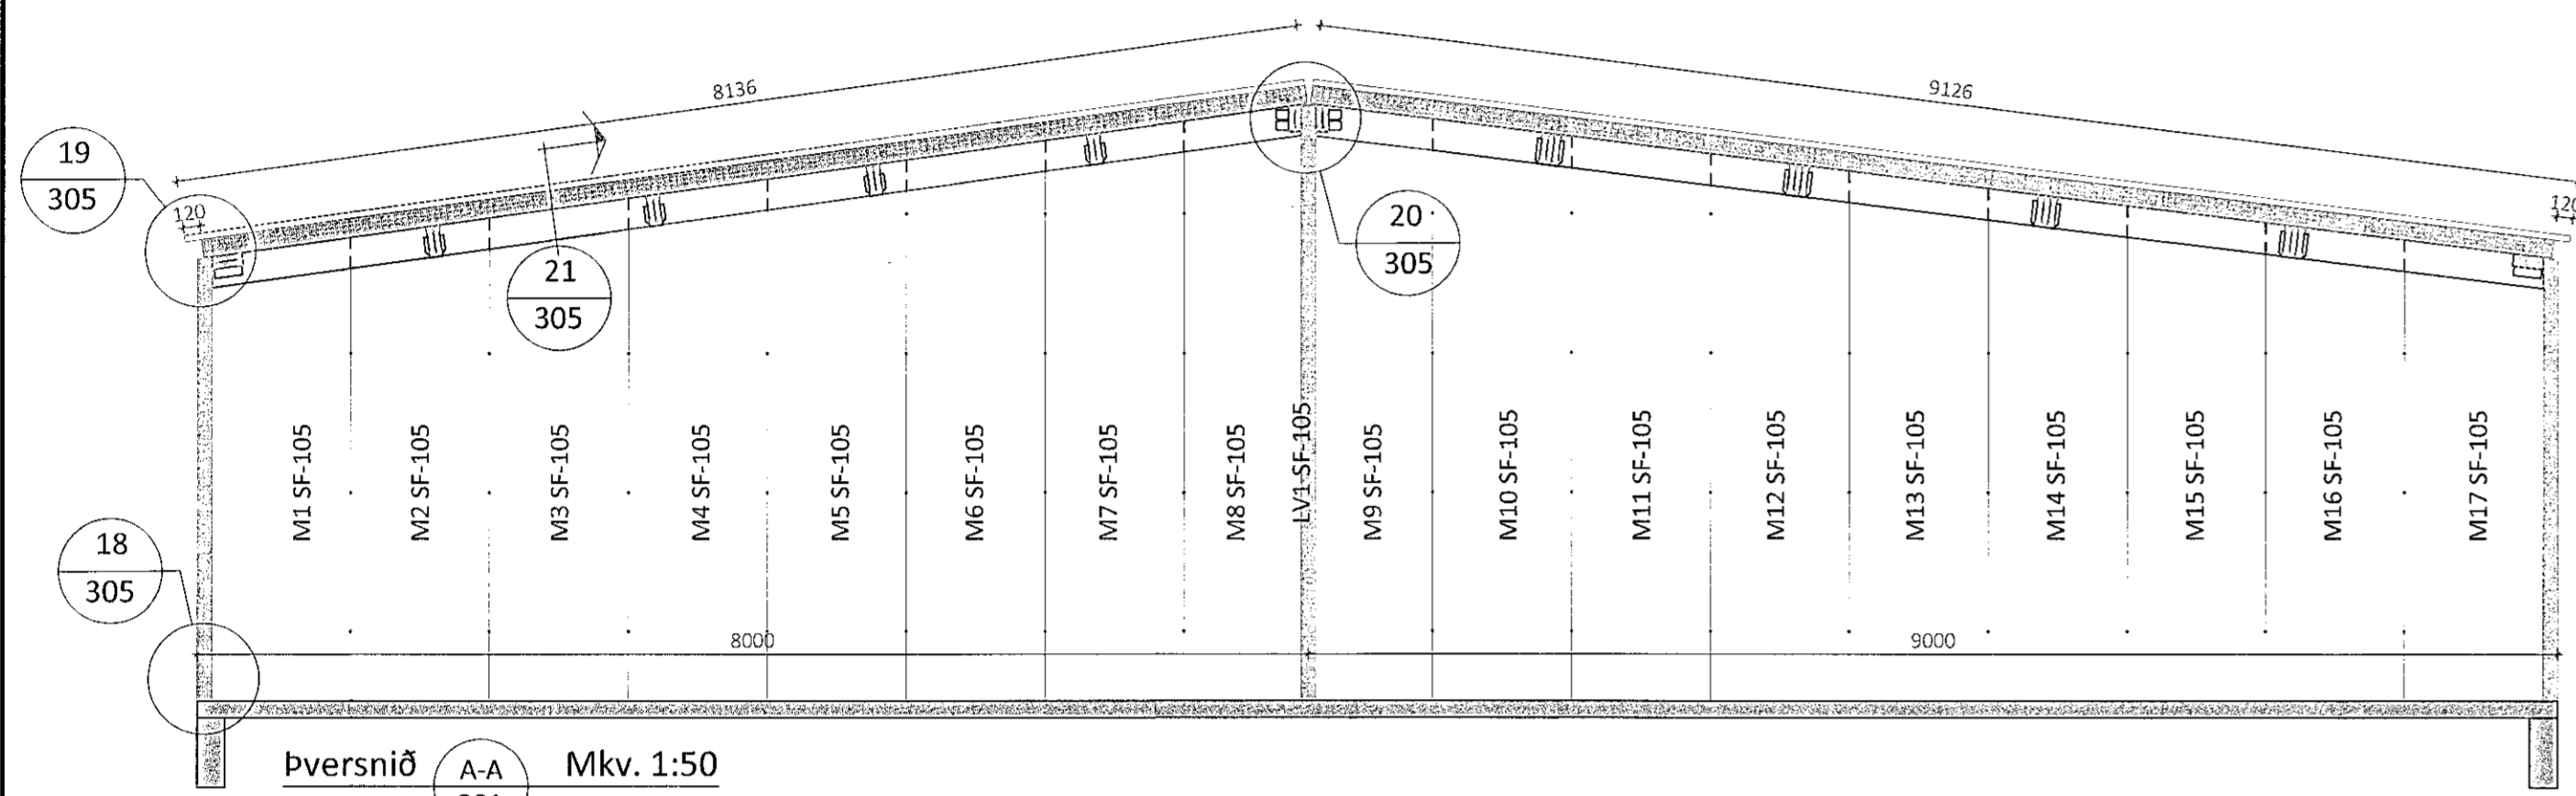


Þversnið A-A Mkv. 1:50


Sérmynd 14 Mkv. 1:10

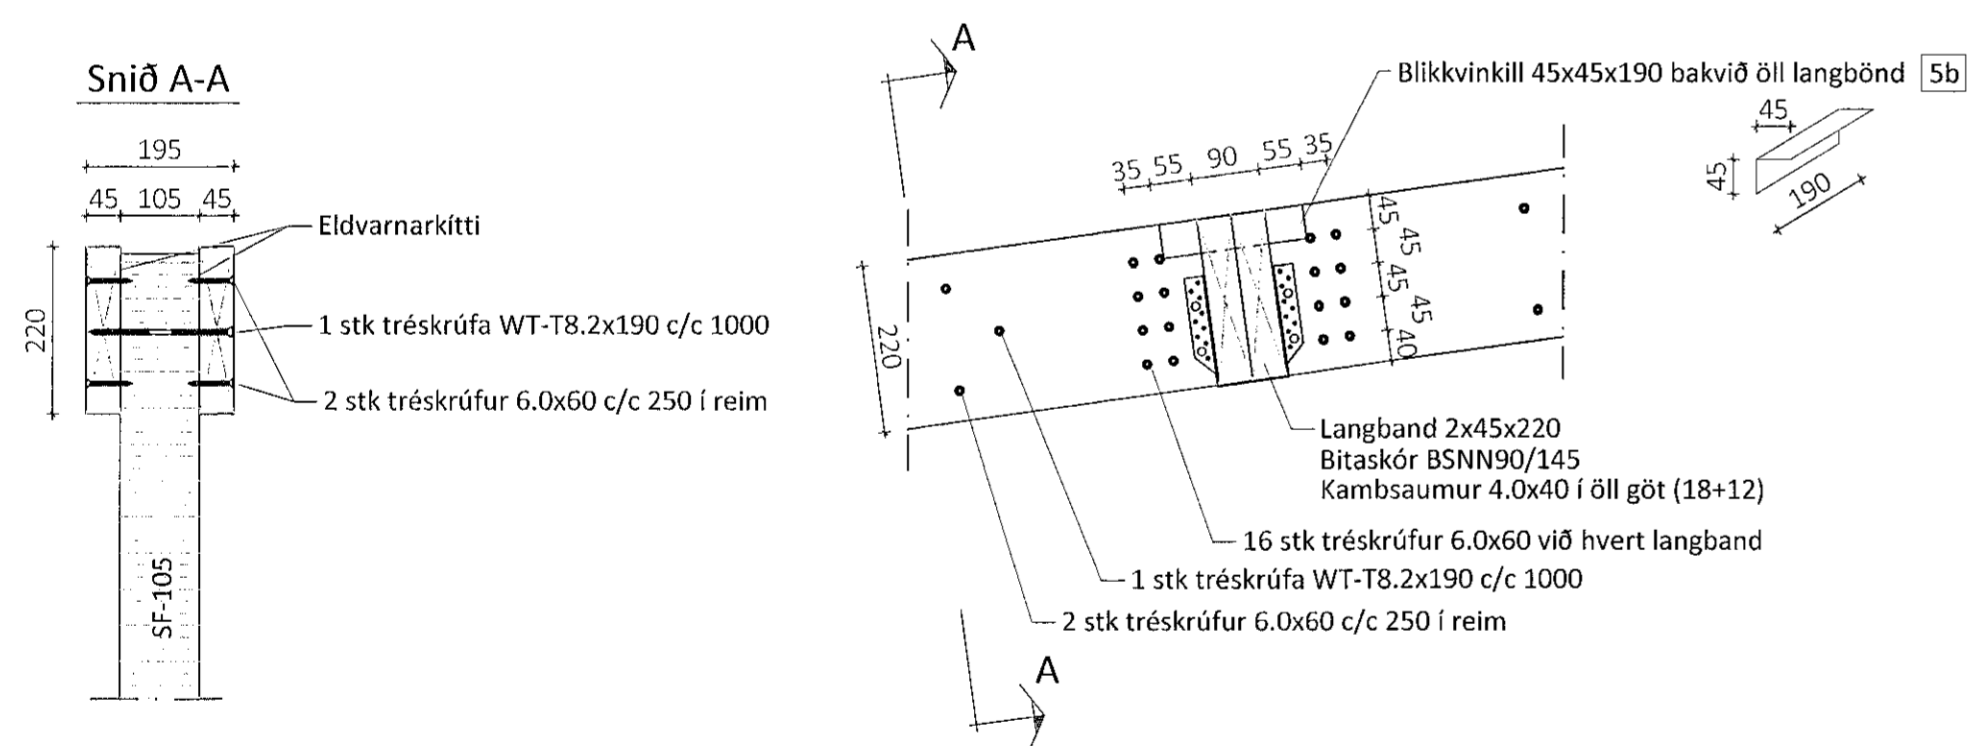


Sérmynd 30 Mkv. 1:5

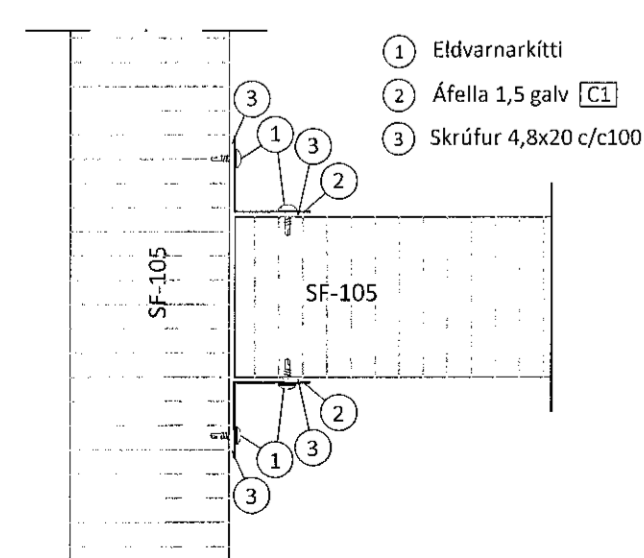

Sérmynd 31 Mkv. 1:5

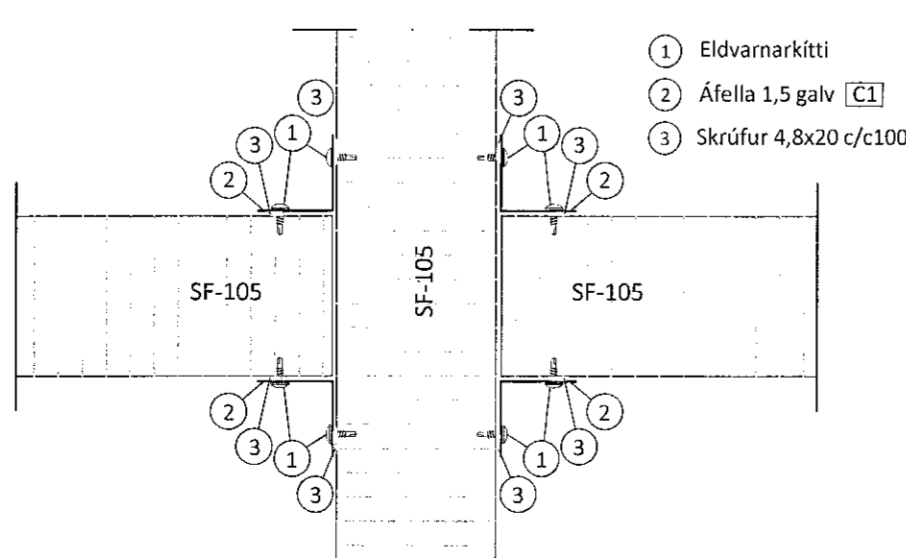


Sérmynd 17 Mkv. 1:10

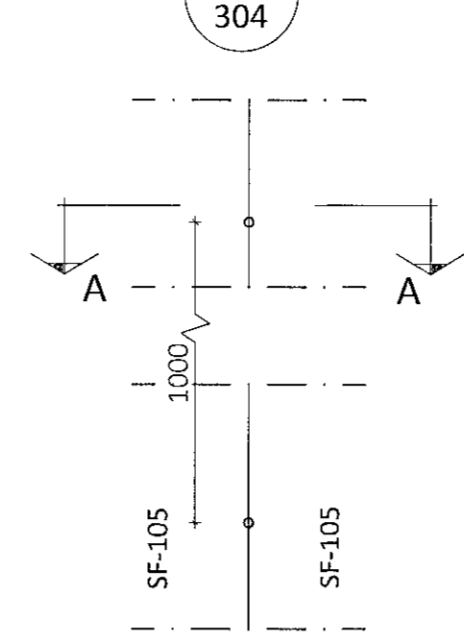

Snið A-A Mkv. 1:5


Í öll samskeyti eininga

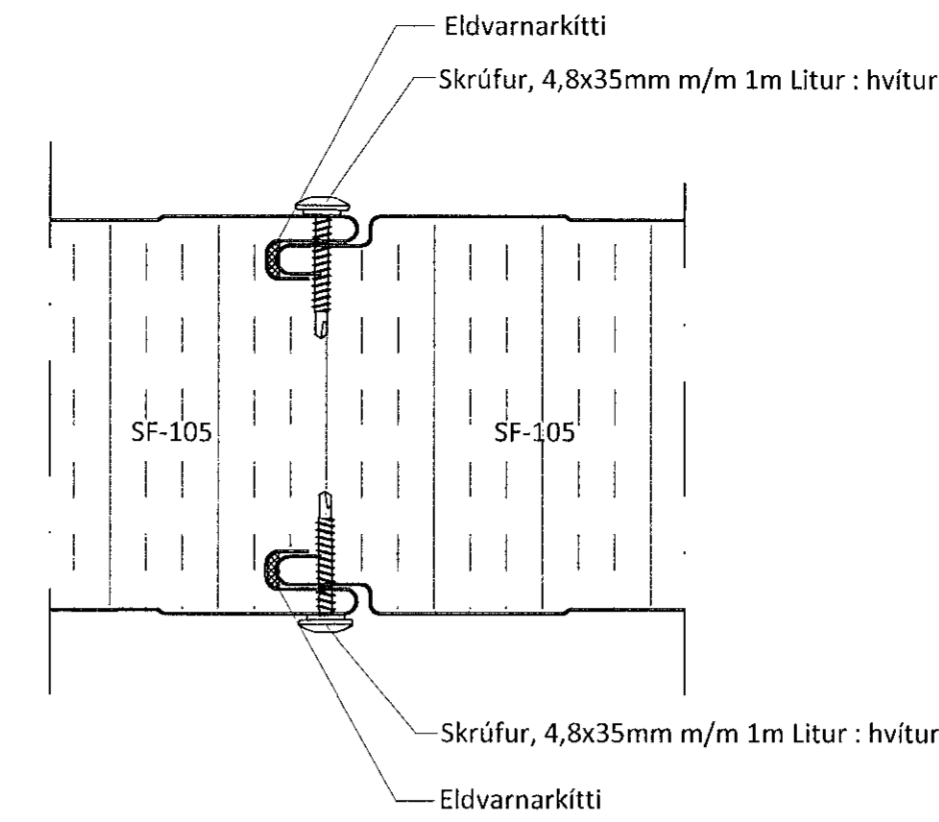

Sambykkt þann  
08. sep. 2021  
F.h. byggingarfulltrúans í Hafnarfirði  
Hjalmar A. Jónsson  
HIAI


Teikningaskrá - aðaltekningar		Landnúmer 230590	
Nr.	Heiti	Kvarði	Útgáfud.
1 af 7	Álfhella	1:500	FEB 2021
2 af 7	Grunnmyndir af matshúta 03 og 04	1:100	DES 2020
3 af 7	Grunnmyndir af matshúta 03 og 04	1:100	DES 2020
4 af 7	Grunnmyndir af matshúta 05	1:100	DES 2020
5 af 7	LV1 og LV2	1:100/200	DES 2020
Aritun hönnuðarþjóra		Dags. Áritunur	

Milliveggir við vesturhlíð samtals 18 stk

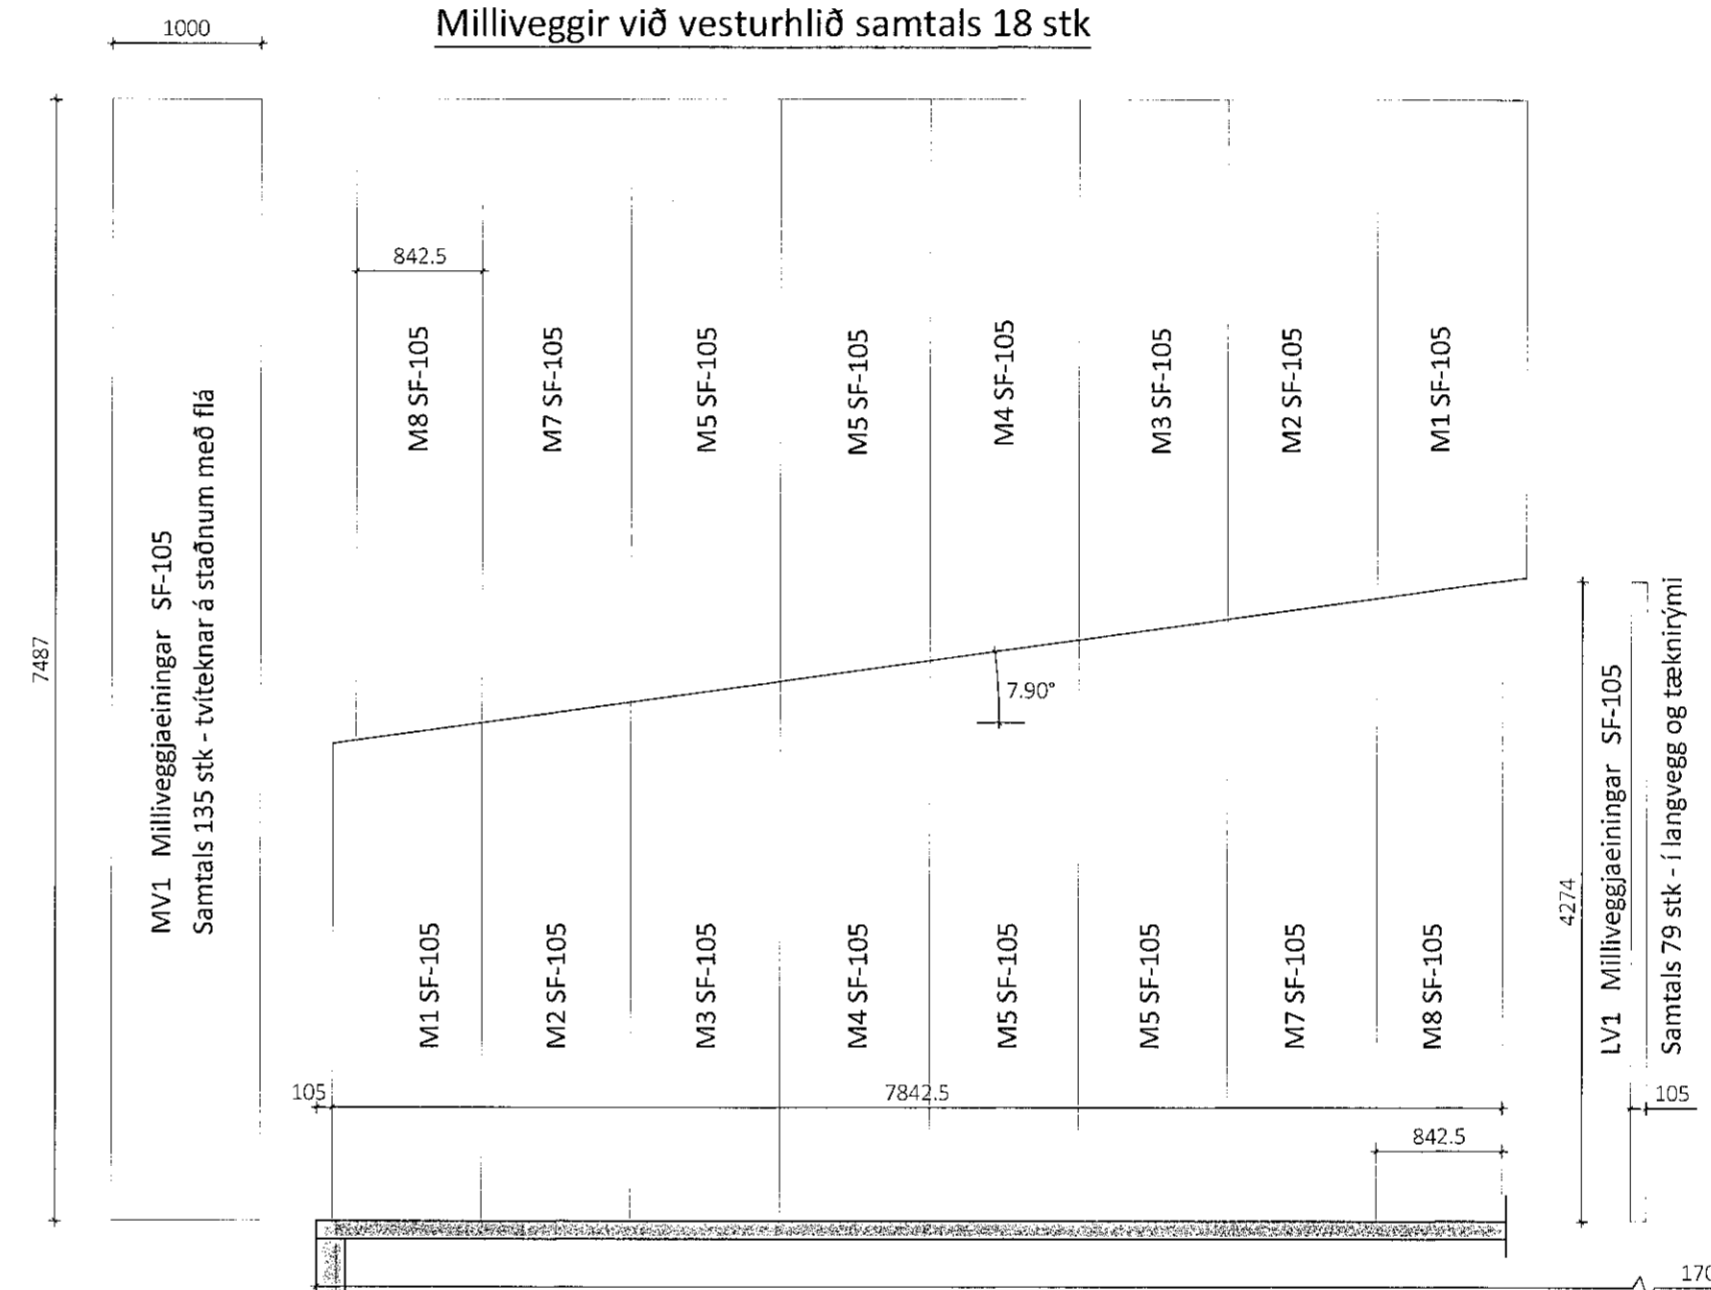


Milliveggir einingar Mkv. 1:50


Milliveggir við austurhlíð samtals 14 stk

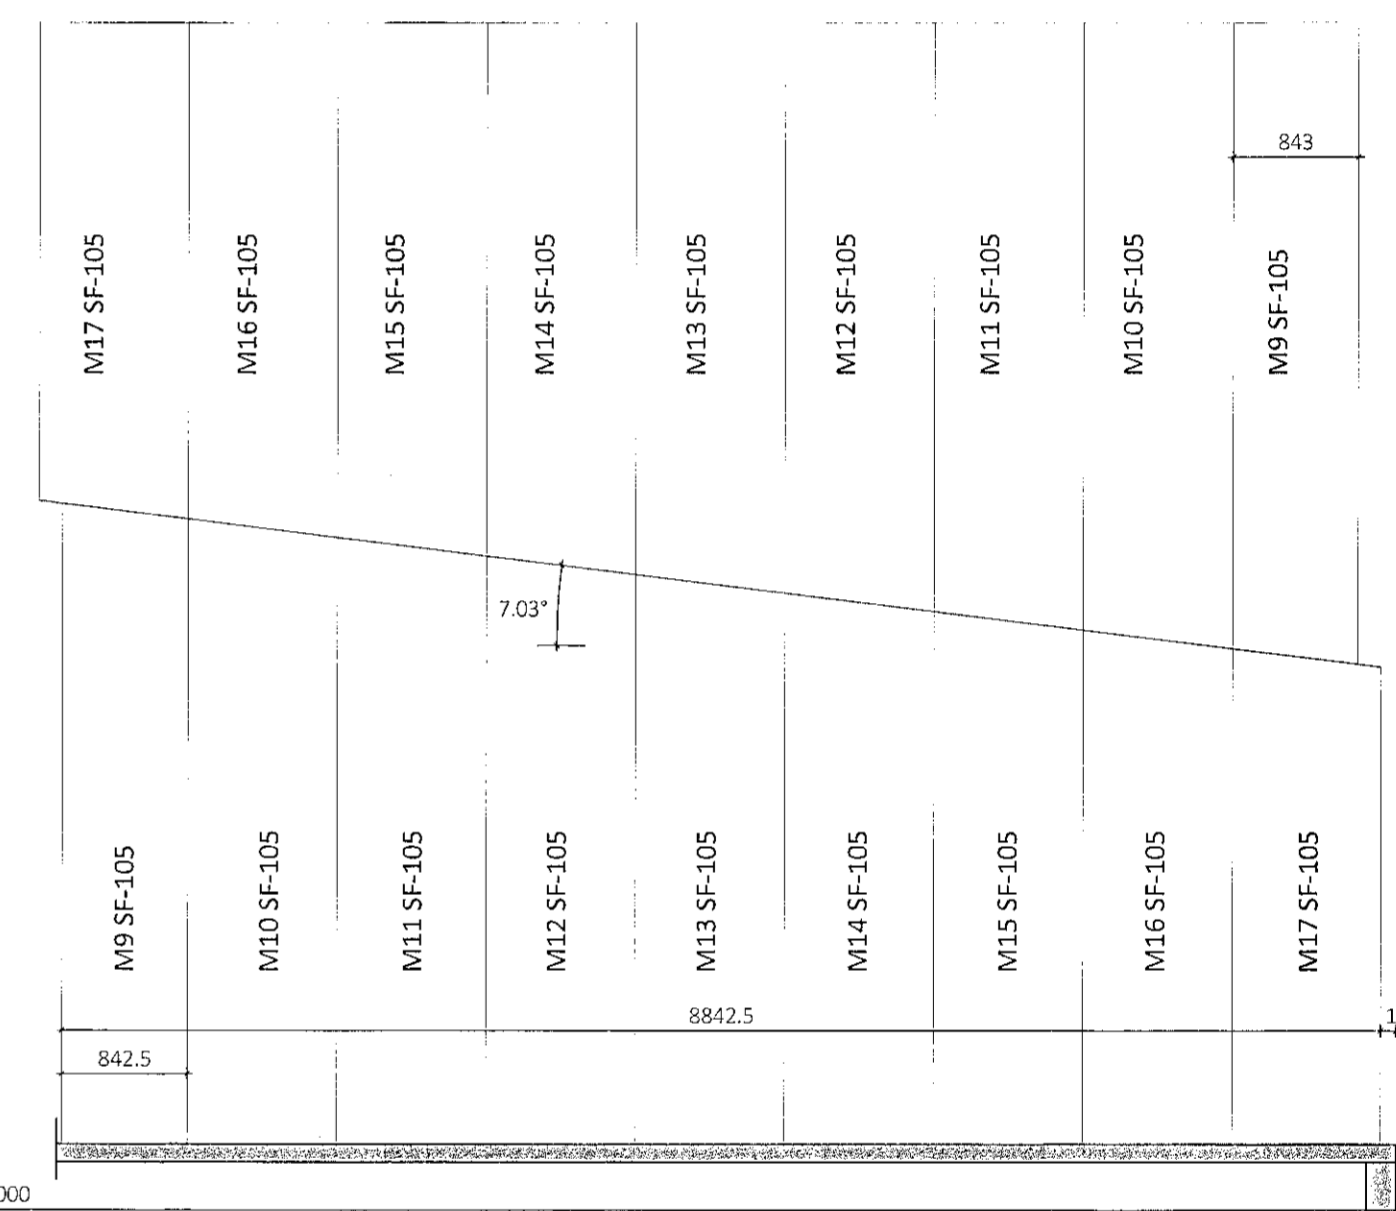

Sérmynd 15 Mkv. 1:10

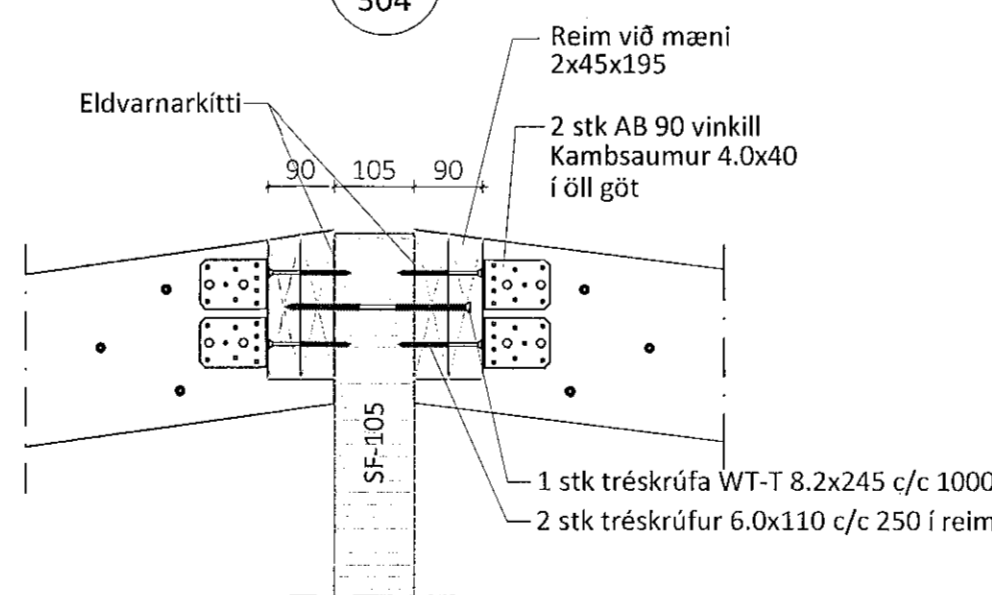

Sérmynd 16 Mkv. 1:10

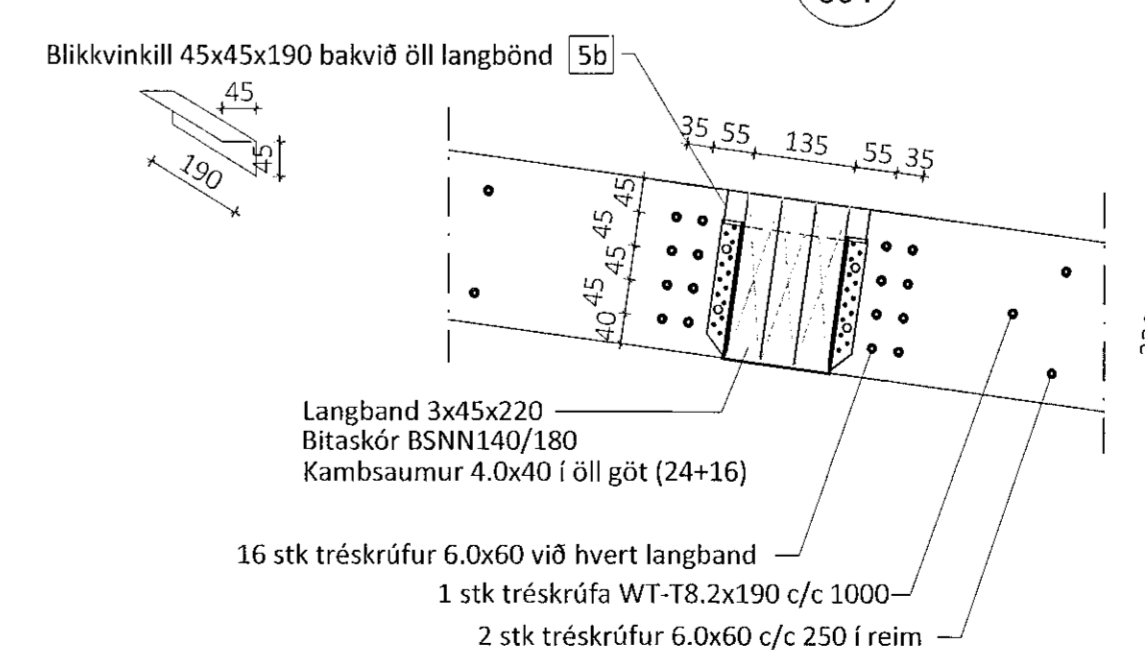

Öll afnot og afritun teikningar að hluta eða í heild er höfð ákvefing leyfi LímtréVrnet ehf.  
Útg. Dags. Breyting Ífr. af

Ólafur og afritun teikningar að hluta eða í heild er höfð ákvefing leyfi LímtréVrnet ehf.  
Útg. Dags. Breyting Ífr. af

**LímtréVrnet**  
Byggingadeild - Lynghúsi 2 - 110 Reykjavík  
Kt. 440510-1160 - Sími: 412 5300

Helstu verk  
**Álfhella 14e, Hafnarfirði**  
Geymslur

Helstu teikningar  
**Þversnið A-A og sérmyndir**

Teiknað af: SG Mælikvarði: 1:50, 1:10, 1:5 Verkinúmer: DL20 084  
Yfirfarið af: BI Dagsþéttir: 20.11.2020 Útgáfa nr.: 1 Nr. teikningar  
Nafn hönnuðar: Bjarni H. Ingibergsson Verkinúmer: 304  
byggingatæknifræðingur  
Kt. 030861-2729  
Aritun hönnuðar: [Signature] Dags. Áritunur: 21/9/2021  
301 Álfhella.dwg Blaðstærð A3