

Samþykkt þann

08. sep. 2021

Í.h. byggingarfulltrúars í Hofnorðri,  
Hjálmar A. Jónsson


1-1A-5

Teikningaskrá - aðalteikningar

Landnúmer 230590

Nr.	Heiti	Kvarði	Útgáfud.
1 af 7	Afstaða	1:500	FEB 2021
2 af 7	Grunnmyndir af matshluta 01 og 02	1:100	DES 2020
3 af 7	Grunnmyndir af matshluta 03 og 04	1:100	DES 2020
4 af 7	Grunnmyndir af matshluta 05	1:100	DES 2020
5 af 7	Litir og snið	1:100/200	DES 2020


Áritun hönnuðarstjóra Dags. Áritunar

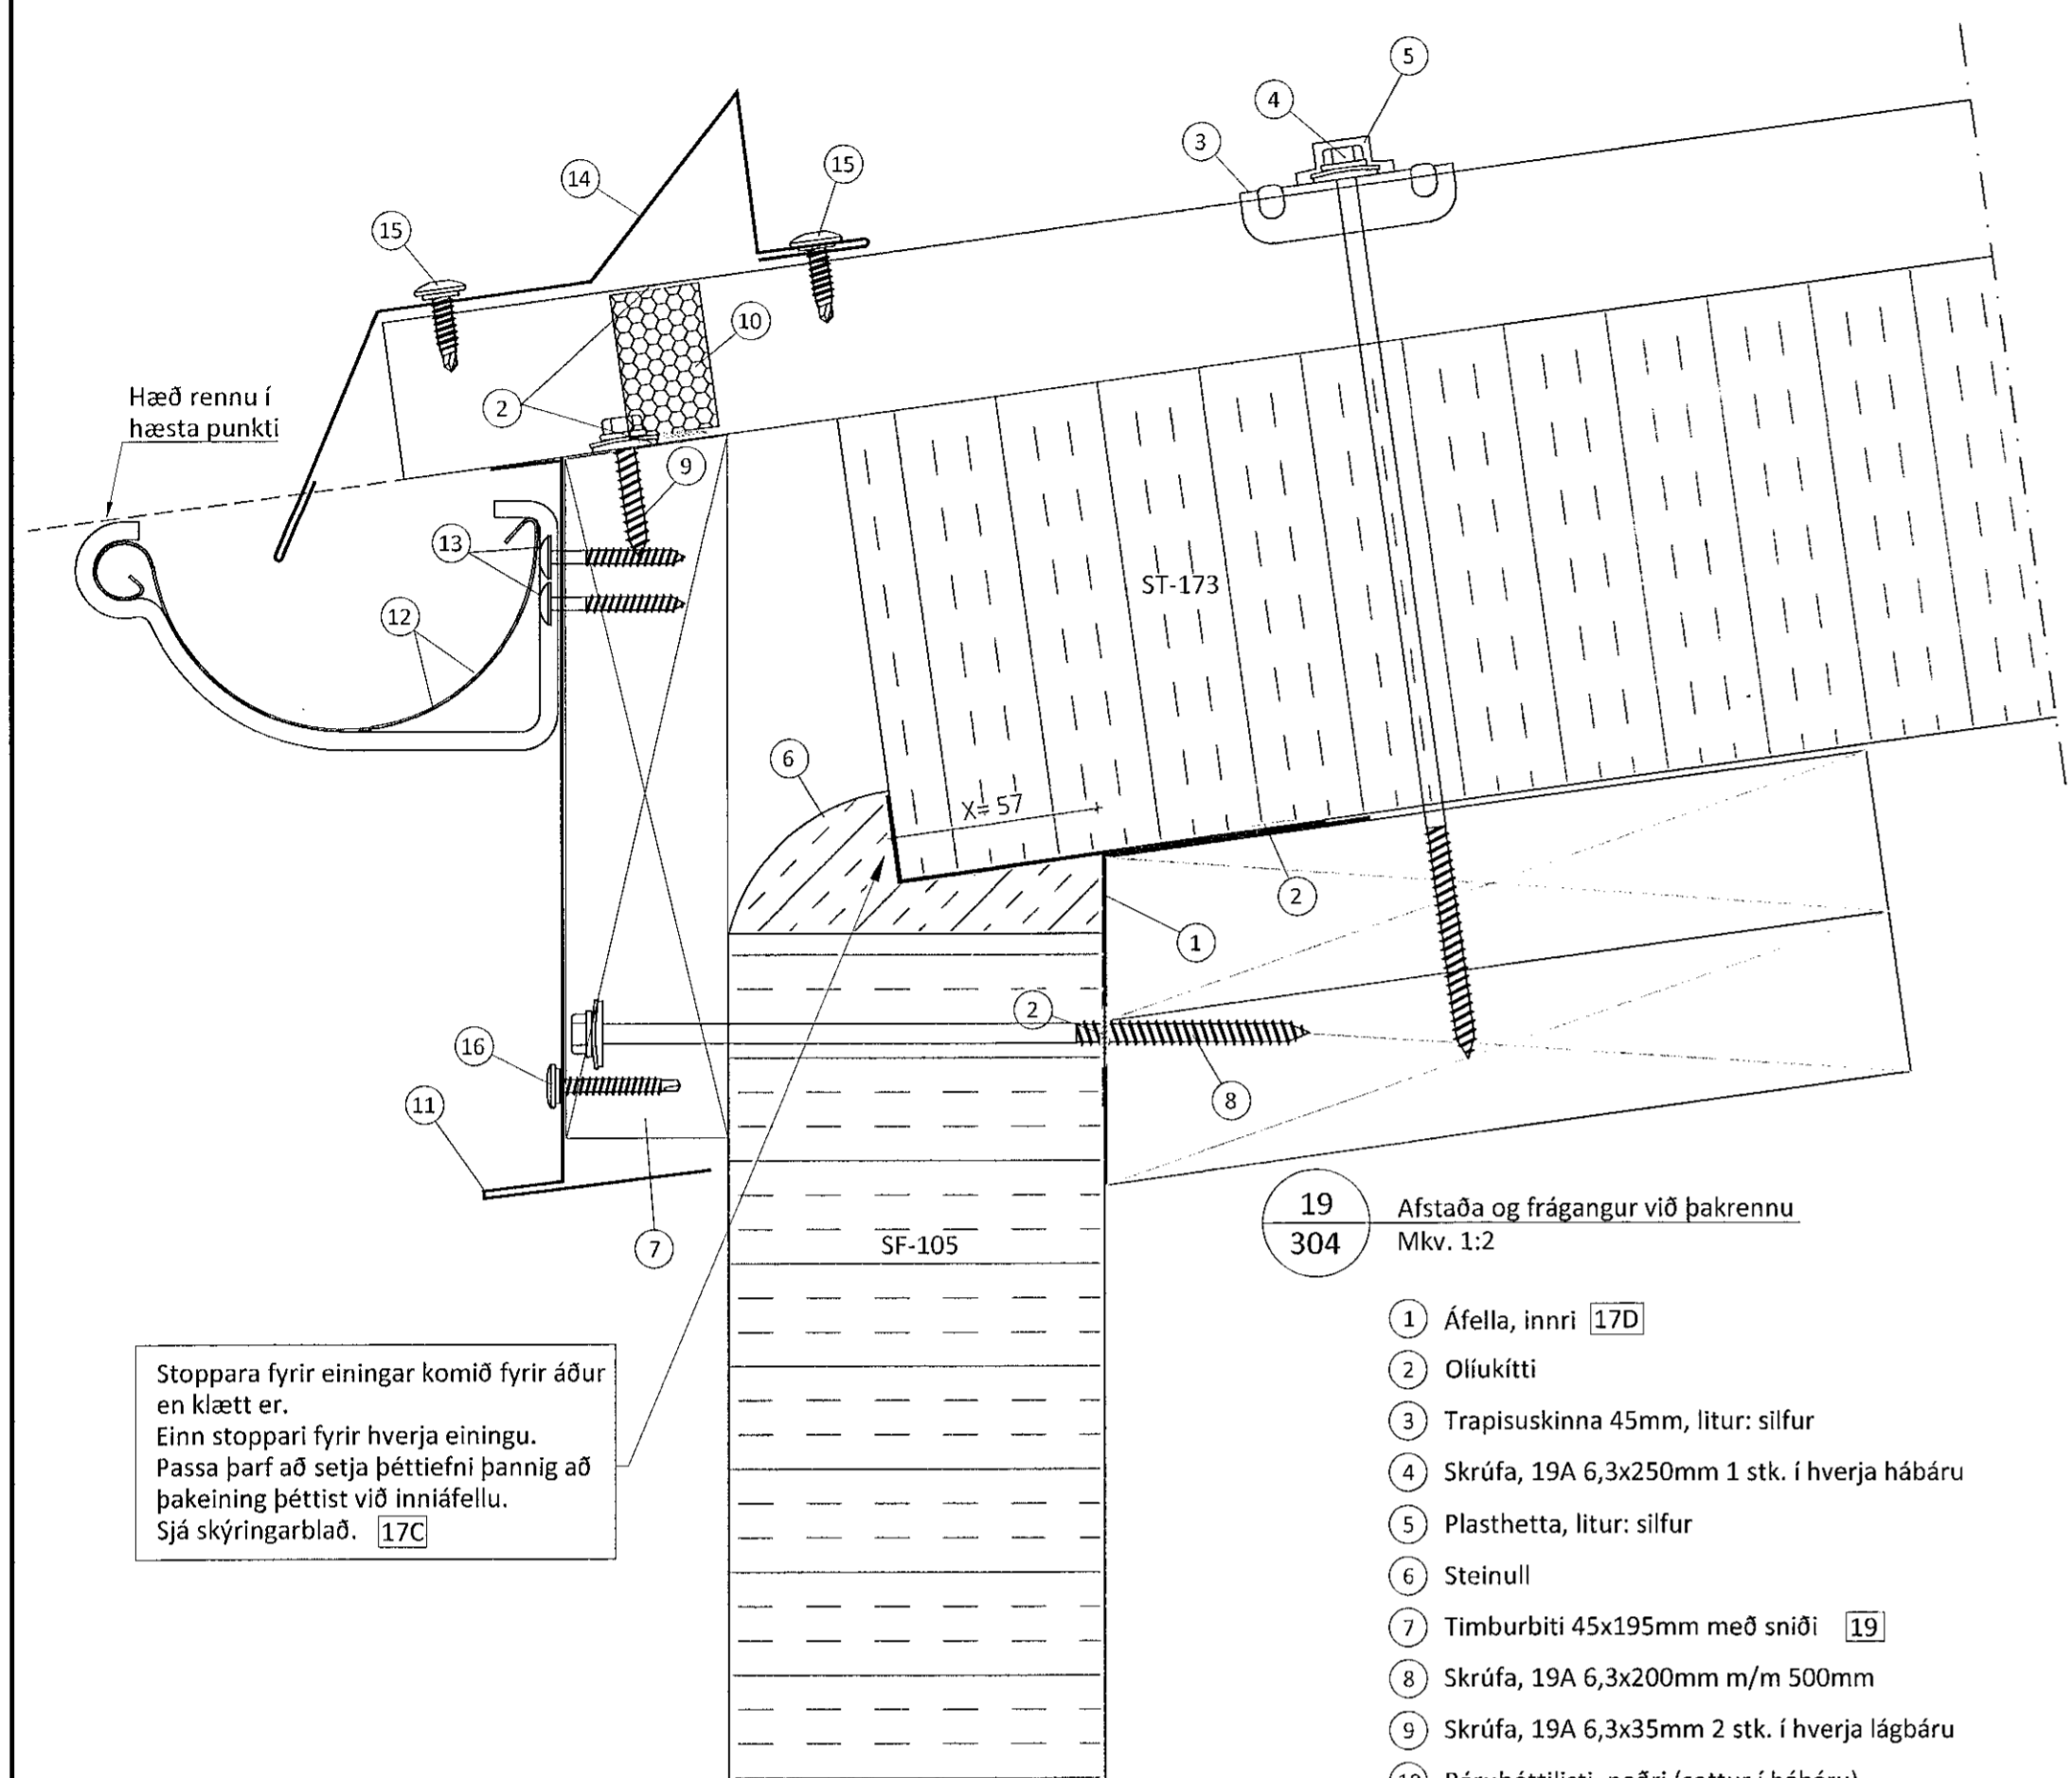

19 Afstaða og frágangur við þakrennu  
Mkv. 1:2

- 1 Áfella, innri 17D
- 2 Oliukitti
- 3 Trapisuskinna 45mm, litur: silfur
- 4 Skrúfa, 19A 6,3x250mm 1 stk. í hverja hábáru
- 5 Plasthetta, litur: silfur
- 6 Steinull
- 7 Timburbiti 45x195mm með sniði 19
- 8 Skrúfa, 19A 6,3x200mm m/m 500mm
- 9 Skrúfa, 19A 6,3x35mm 2 stk. í hverja lágbáru
- 10 Bárupétillisti, neðri (settur í hábáru)
- 11 Áfella, við rennu litur: silfur 2
- 12 Renna og rennubönd, við aðra hverja hábáru litur: Silvermetallic
- 13 Skrúfa 4,8x38mm Torx, 2 stk. í hvert rennuband
- 14 Áfella, snjóhemill litur: silfur 3
- 15 Skrúfa 6,3x22mm, 2 stk. í hverja hábáru litur: Grásilfur
- 16 Skrúfa 4,8x35mm, m/m 500mm litur: Grásilfur


Stoppa fyrir einingar komið fyrir áður en klætt er.  
Einn stoppari fyrir hverja einingu.  
Passa þarf að setja þéttiefni þannig að þakning þéttist við inniáfellu.  
Sjá skýringarblað. 17C

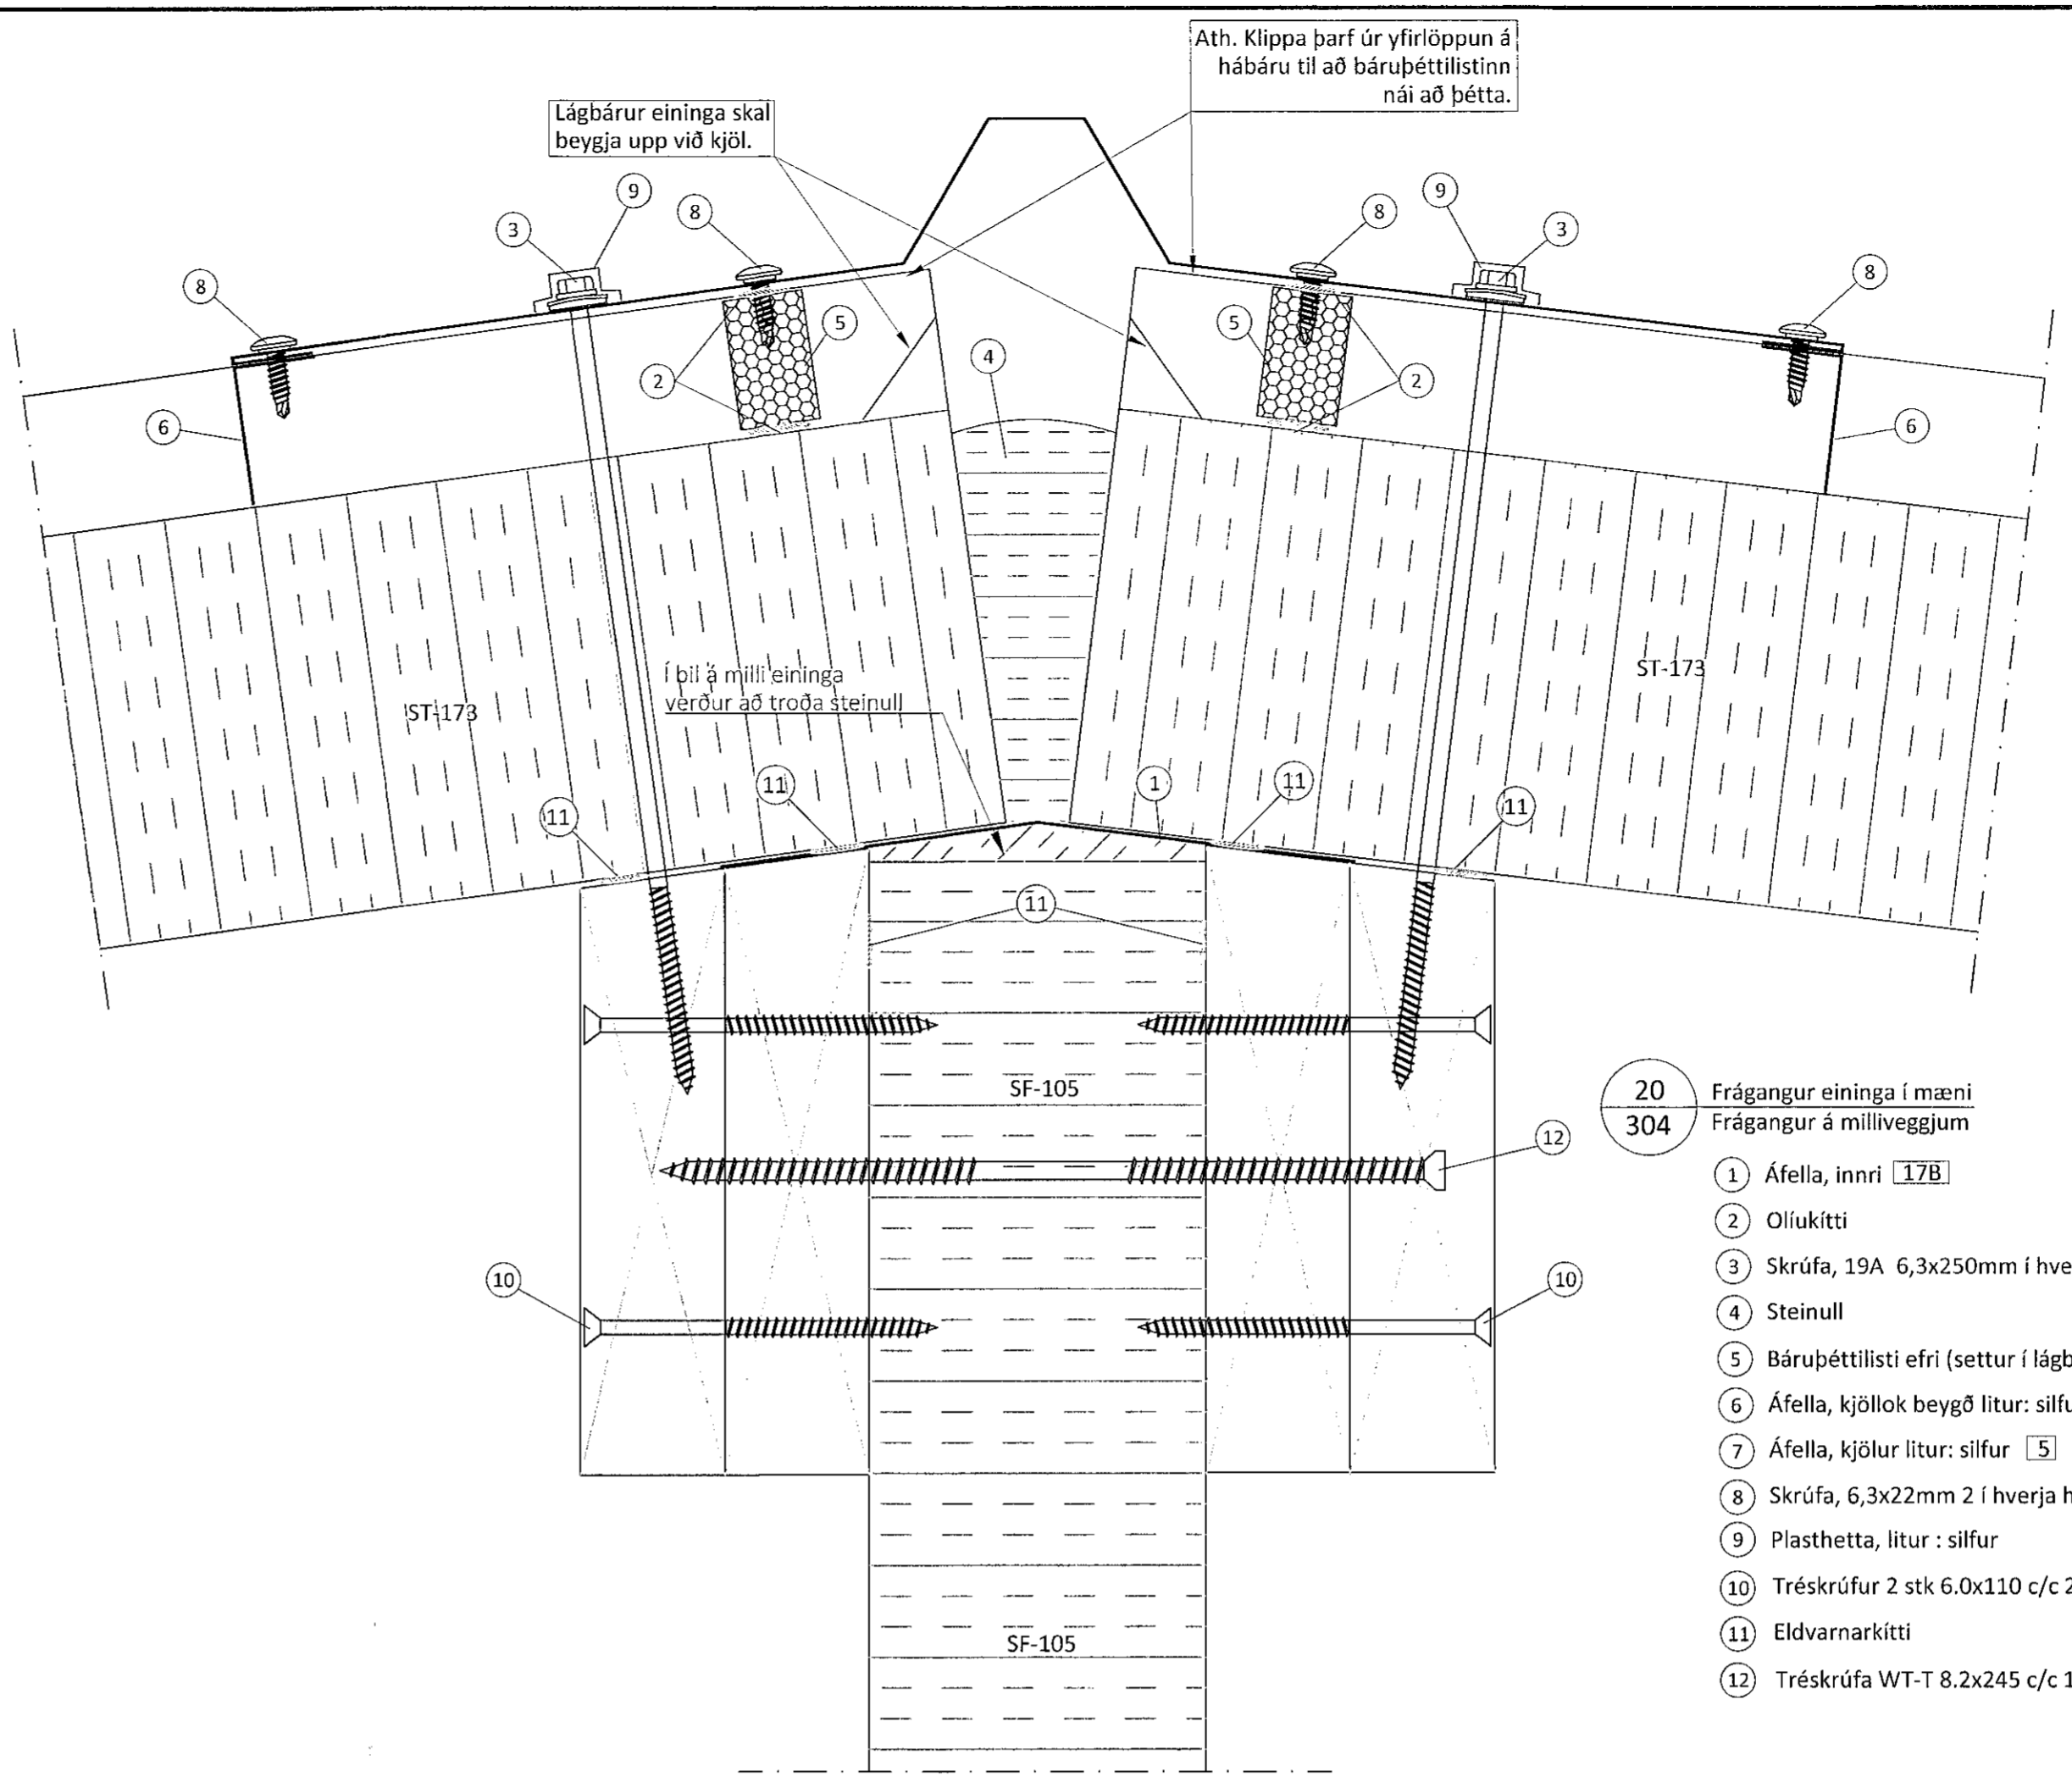

20 Frágangur eininga í mæni  
Frágangur á milliveggjum


- 1 Áfella, innri 17B
- 2 Oliukitti
- 3 Skrúfa, 19A 6,3x250mm í hverja hábáru
- 4 Steinull
- 5 Bárupétillisti efri (settur í lágbáru)
- 6 Áfella, kjölklok beygð litur: silfur
- 7 Áfella, kjölklok litur: silfur 5
- 8 Skrúfa, 6,3x22mm 2 í hverja hábáru litur: silfur
- 9 Plasthetta, litur: silfur
- 10 Tréskrúfur 2 stk 6,0x110 c/c 250 í reim
- 11 Eldvarnarkitti
- 12 Tréskrúfa WT-T 8,2x245 c/c 1000

Í bil á milli eininga verður að troða steinull

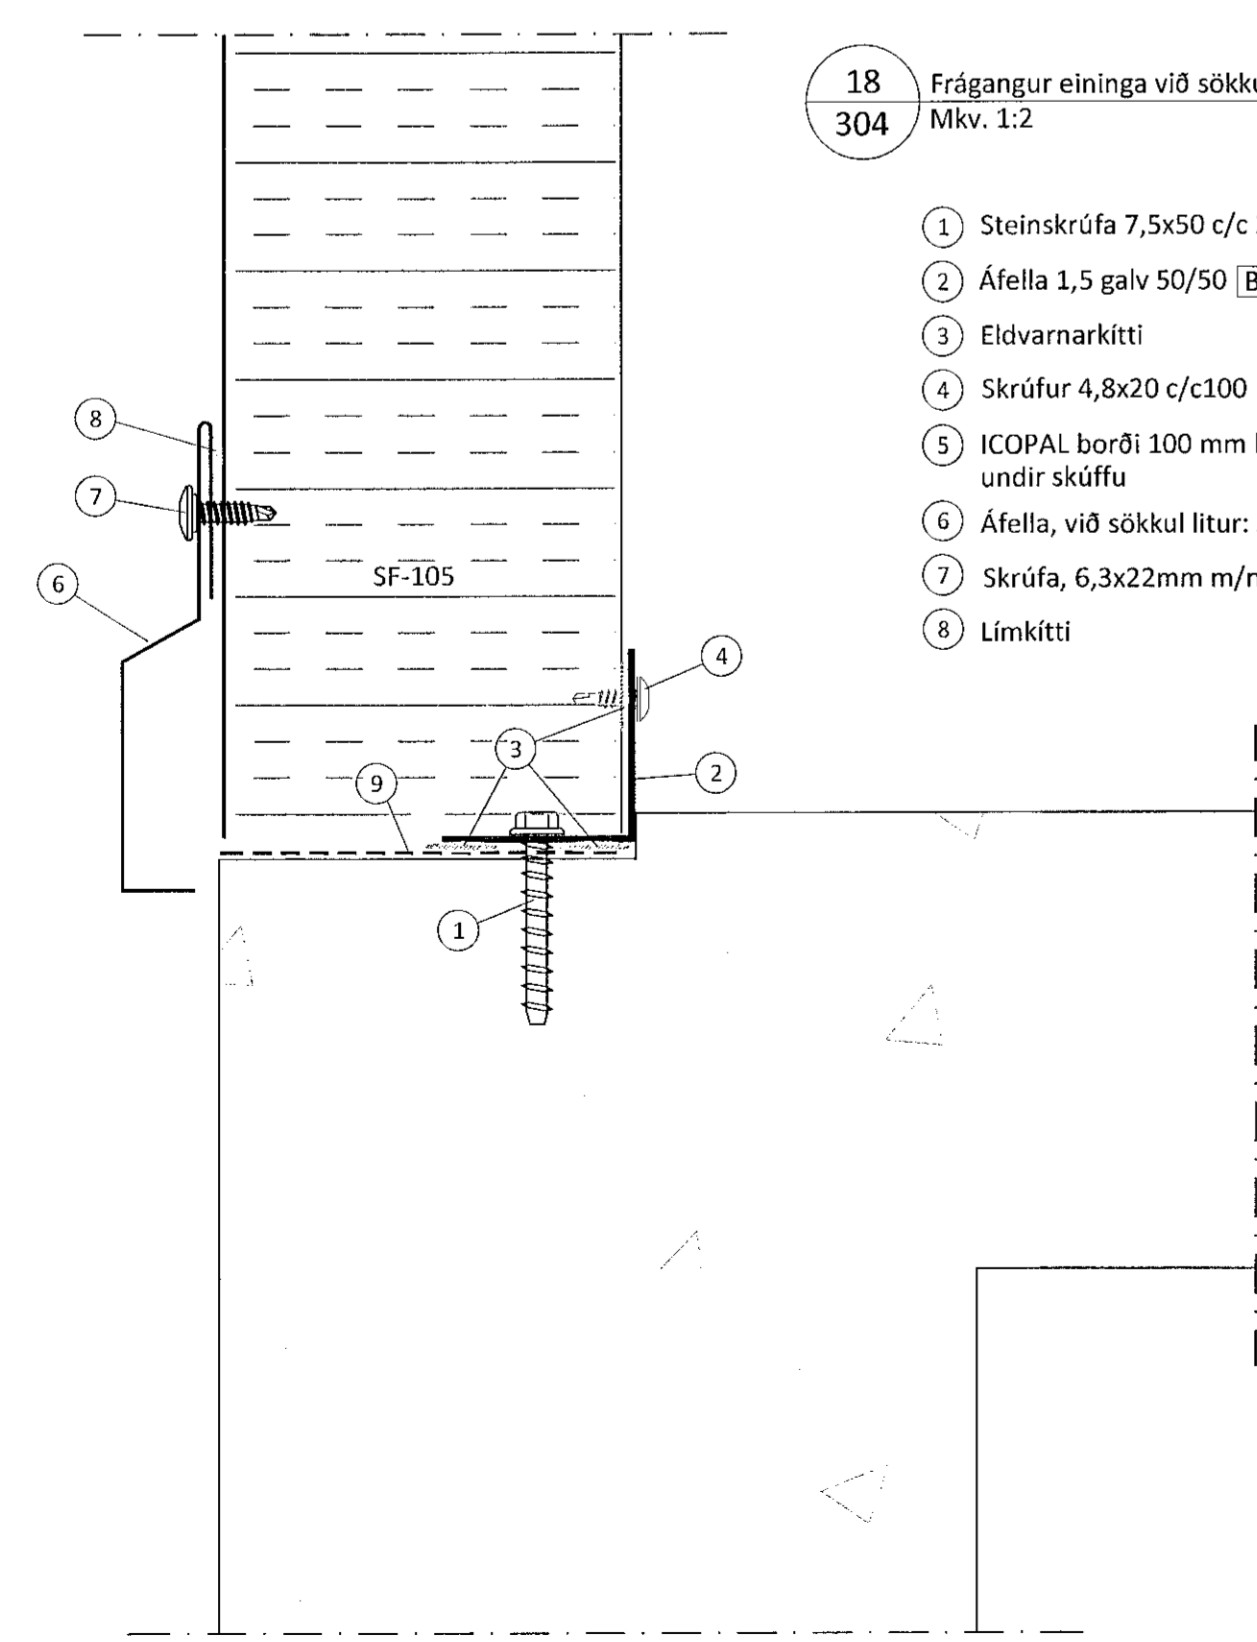

18 Frágangur eininga við sökkul  
Mkv. 1:2

- 1 Steinskrúfa 7,5x50 c/c 260
- 2 Áfella 1,5 galv 50/50 B1-B12
- 3 Eldvarnarkitti
- 4 Skrúfur 4,8x20 c/c100
- 5 ICOPAL borði 100 mm bræddur á stein undir skúffu
- 6 Áfella, við sökkul litur: silfur 1
- 7 Skrúfa, 6,3x22mm m/m 250mm litur: silfur
- 8 Límkiti

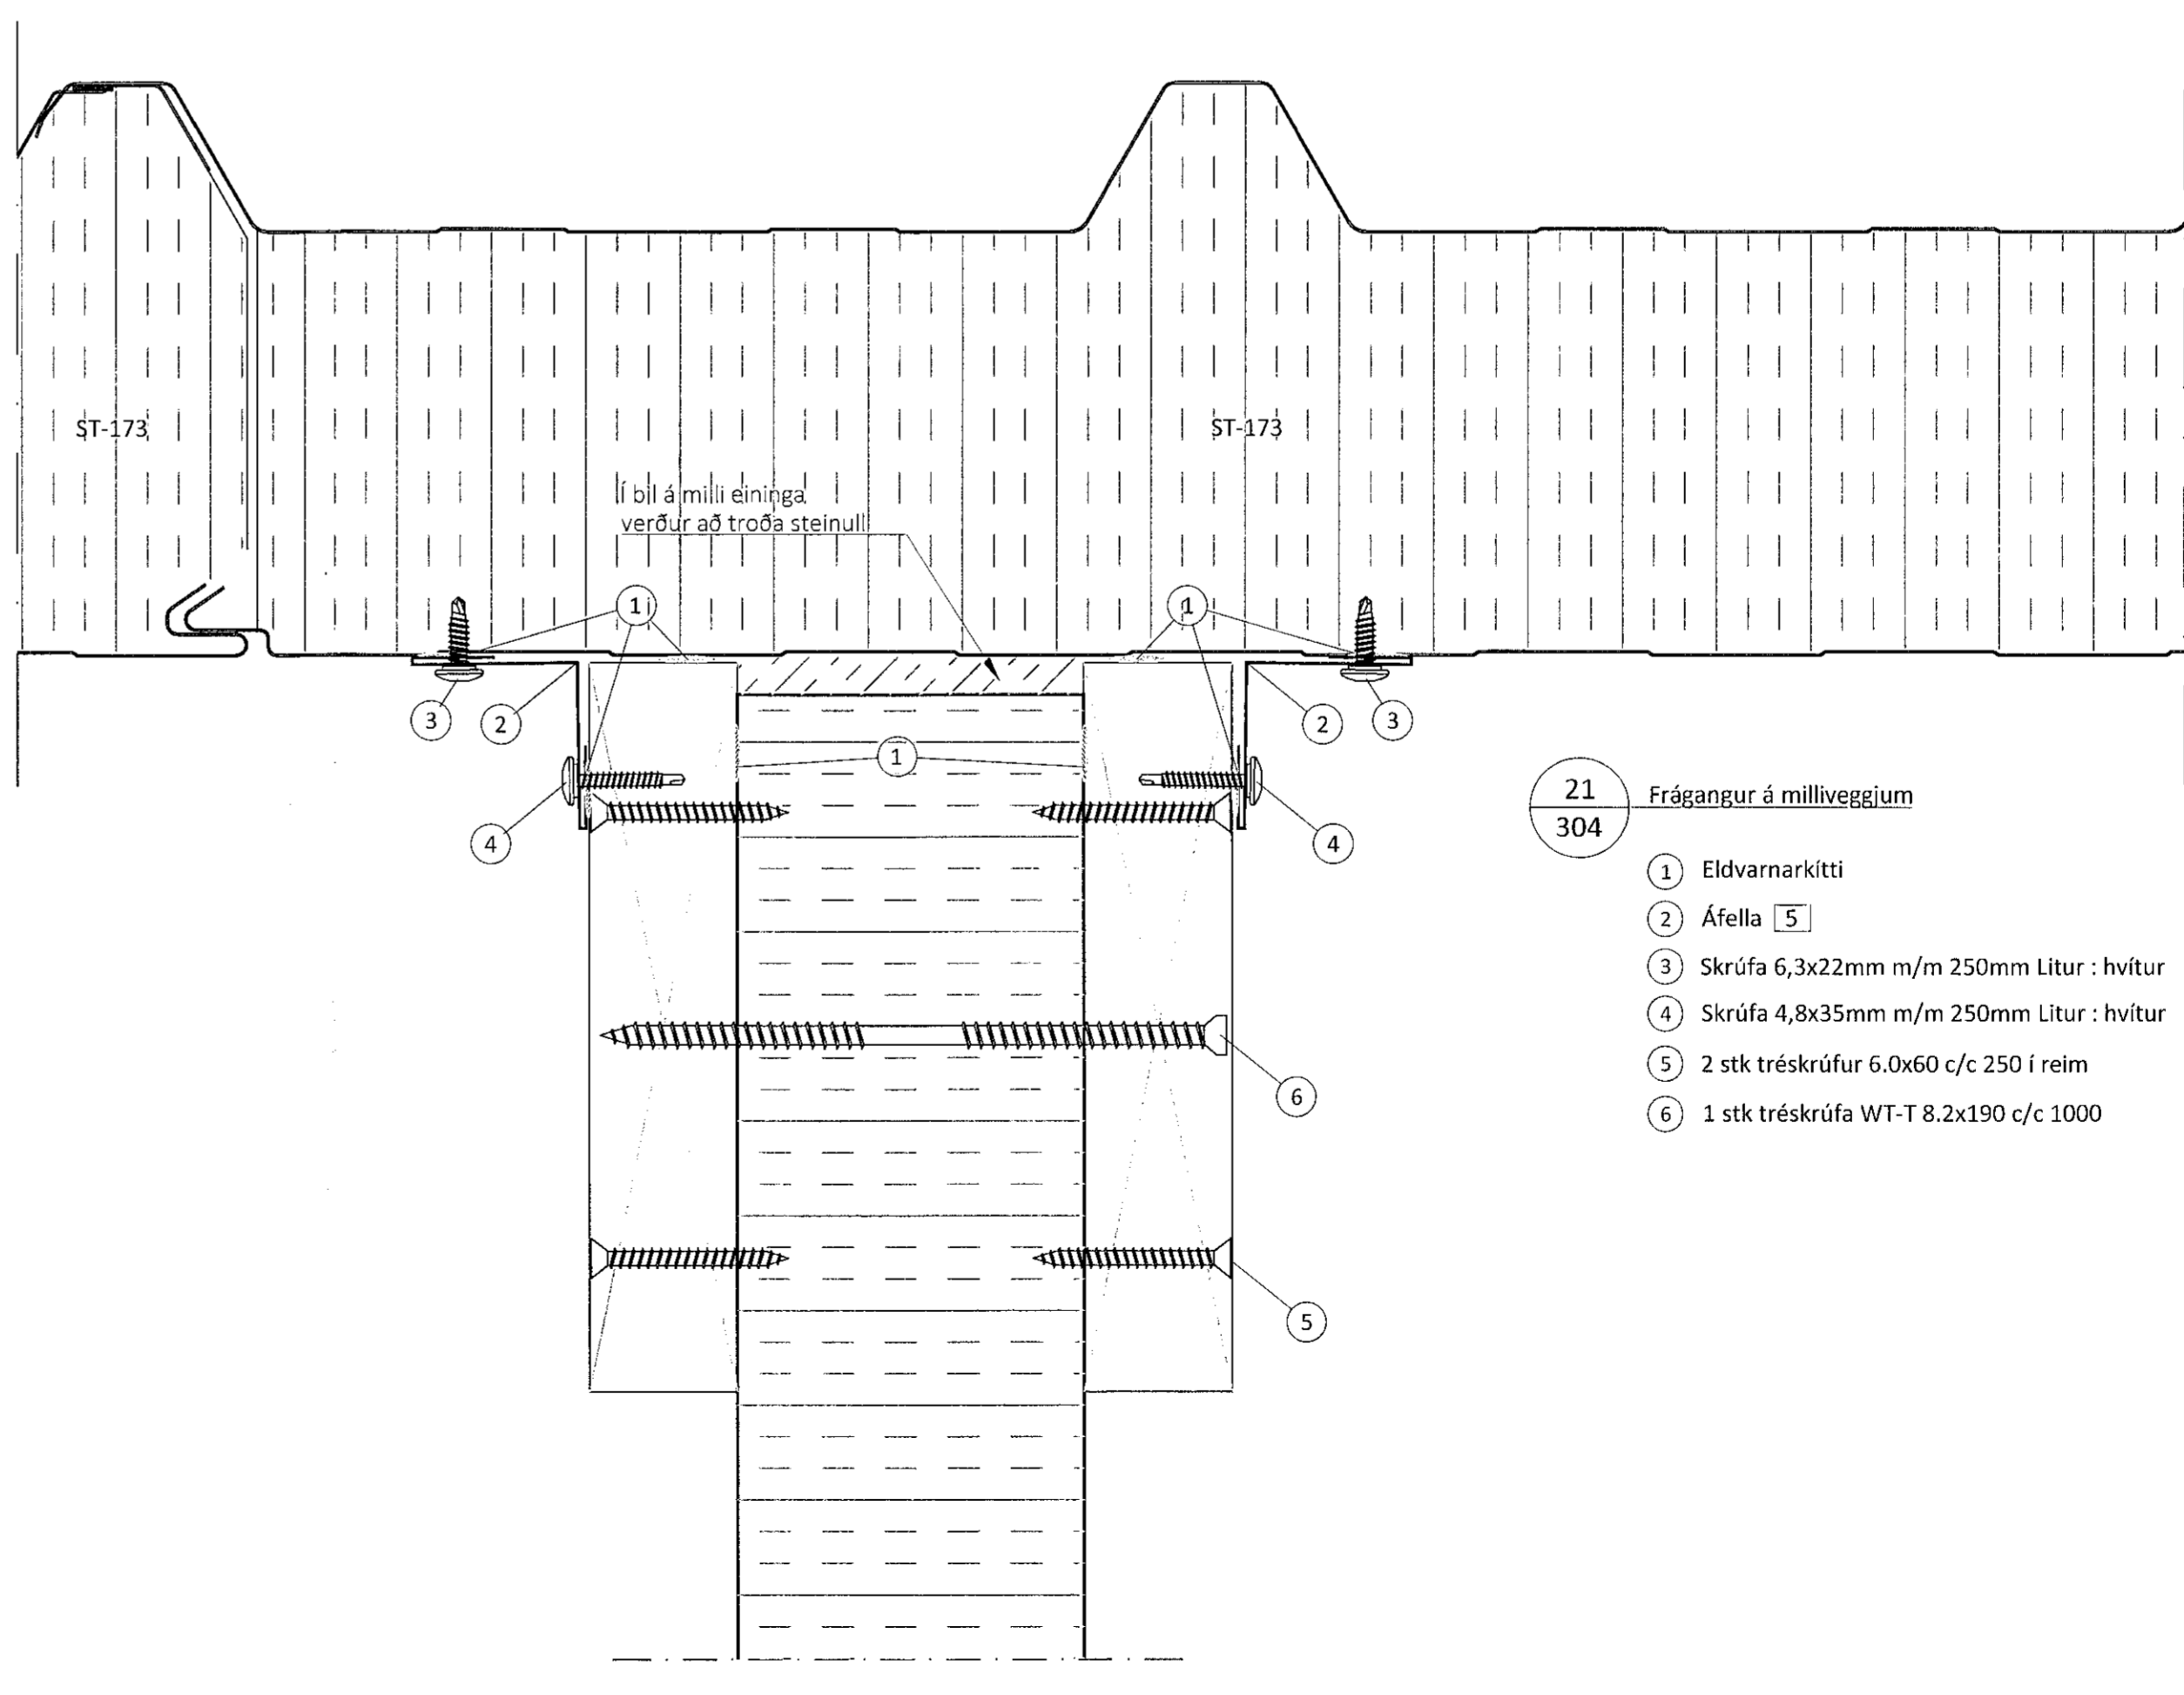

21 Frágangur á milliveggjum

- 1 Eldvarnarkitti
- 2 Áfella 5
- 3 Skrúfa 6,3x22mm m/m 250mm Litur: hvítur
- 4 Skrúfa 4,8x35mm m/m 250mm Litur: hvítur
- 5 2 stk tréskrúfur 6,0x60 c/c 250 í reim
- 6 1 stk tréskrúfa WT-T 8,2x190 c/c 1000

Í bil á milli eininga verður að troða steinull

Öll afnot og áritun teikninga að hluta eða í heild er háð skriflegu leyfi LímtréVrmet ehf.

Útg.	Dags.	Breyting	Br. af



Hefi verks  
**Álhella 14e, Hafnarfirði**  
Geymslur

Hefi teikningar  
**Sérmyndir**

Teiknað af: SG	Mælikvarði: 1:2	Verknúmer: DL20 084
Yfirfarð af: BI	Dagsetning: 20.11.2020	Útgáfa nr.: 1

Nafn hönnuðar  
Bjarni H. Ingibergsson  
byggingatæknifræðingur  
Kt. 030861-2729

Áritun hönnuðar  
*Bjarni H. Ingibergsson*

Dags. Áritunar  
2/7 2021

305

301 Álhella.dwg Blaðstærð A1