

Samþykkt þann

08. sep. 2021

E.N. Byggingarfulltrúans í Hafnarfirði
Hjalmar A. Jónsson

1-1A-3


Teikningaskrá - aðalteikningar Landnúmer 230590

Nr.	Heiti	Kvarði	Útgáfud.
1 af 7	Afsaða	1:300	FEB 2021
2 af 7	Grunnmyndir af matshluta 01 og 02	1:100	DES 2020
3 af 7	Grunnmyndir af matshluta 03 og 04	1:100	DES 2020
4 af 7	Grunnmyndir af matshluta 05	1:100	DES 2020
5 af 7	Ljóst og snið	1:100 / 7:200	DES 2020

Áritun hönnunarstjóra Dags. Áritunar


22
306 Afsaða og frágangur við úthorn

- 1 Áfella, innri 17A
- 2 Oliukitti
- 3 Skrúfa, 6,0x160mm m/m 250mm
- 4 Þéttifraud
- 5 Áfella, á úthorn litur: silfur 6
- 6 Skrúfa, 6,3x22mm m/m 250mm litur: silfur

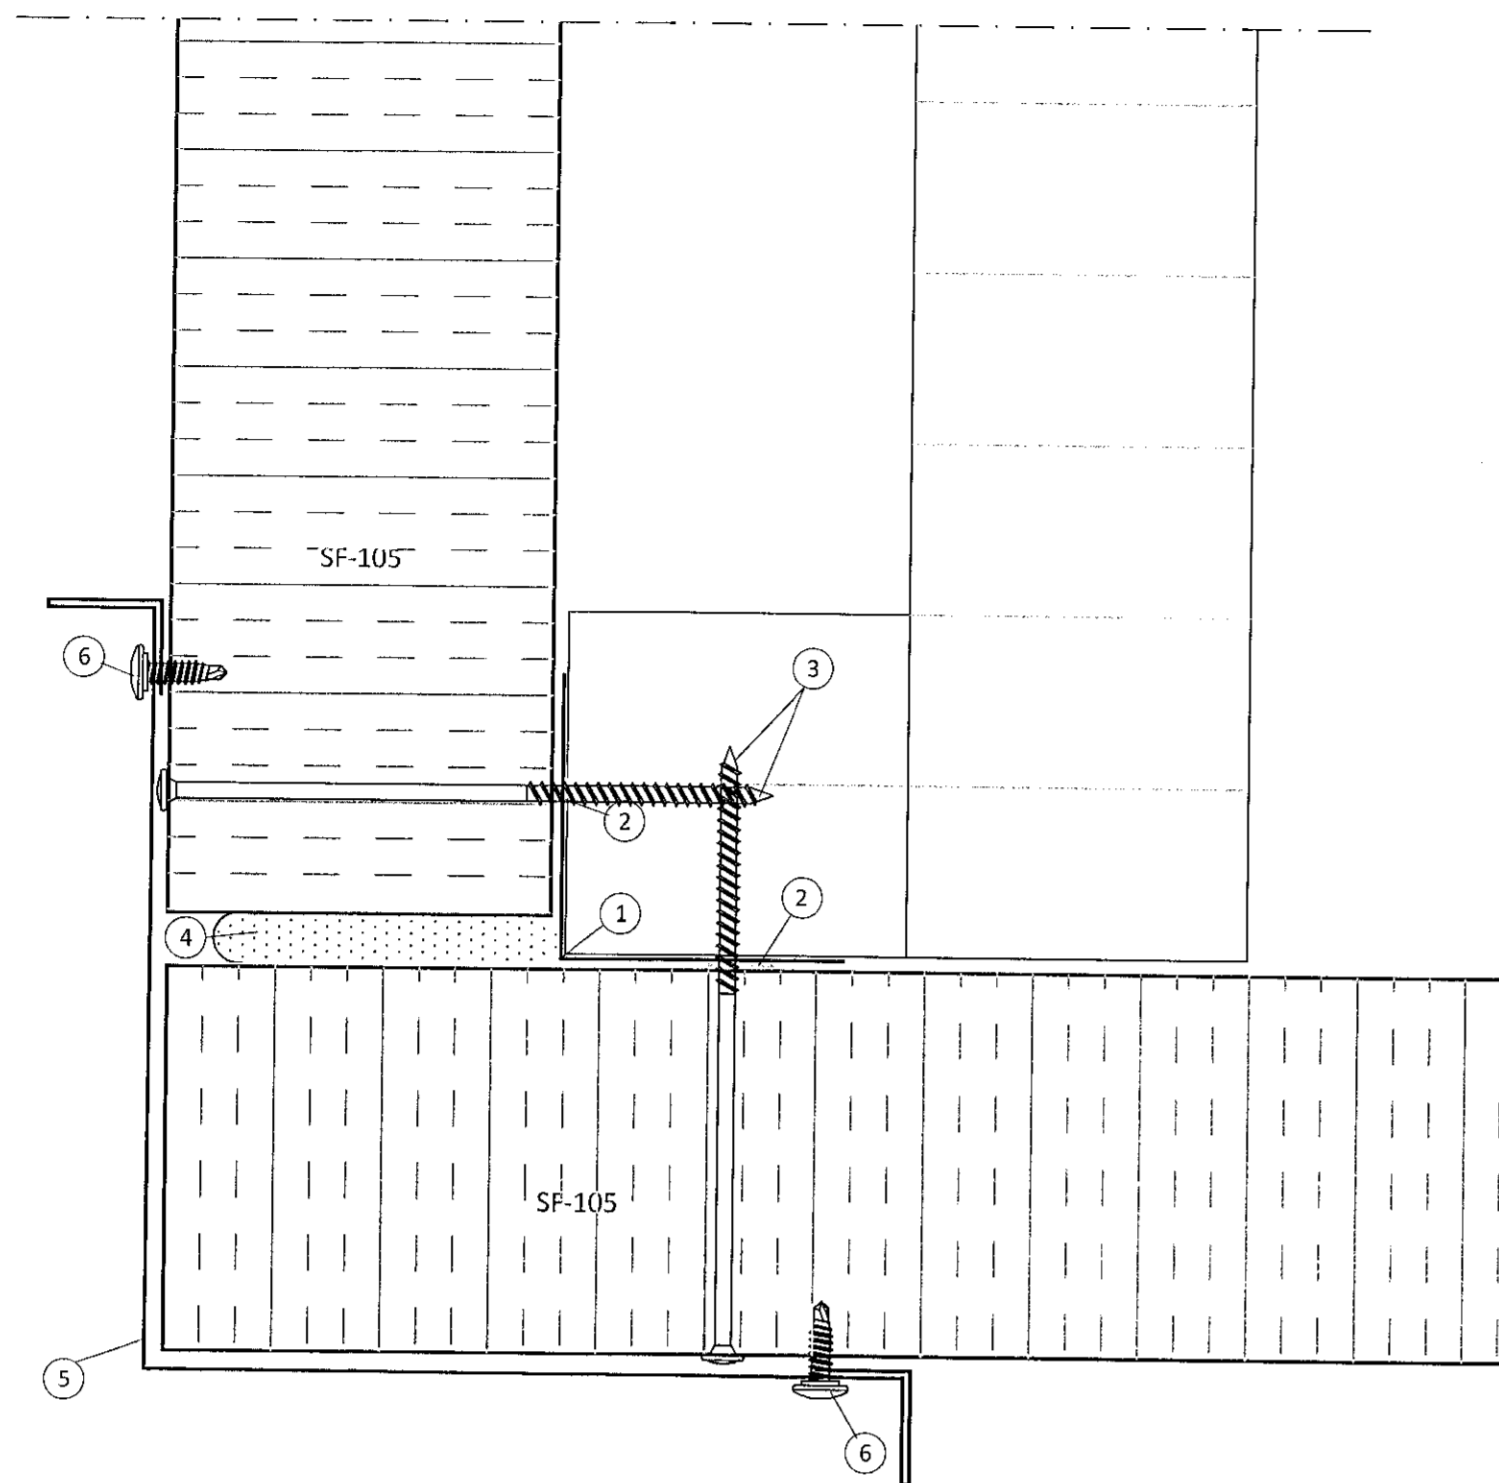


23
306 Frágangur við hæðarstykki iðnaðarhurða

- 1 Oliukitti
- 2 Skrúfa, 6,0x160mm m/m 250mm
- 3 Áfella, á innra horni litur: silfur 7
- 4 Áfella, hæðarstykki við iðnaðarhurð litur: silfur 8
- 5 Skrúfa, 6,3x22mm m/m 250mm litur: silfur
- 6 Skrúfa, 4,8x35mm m/m 250mm litur: silfur


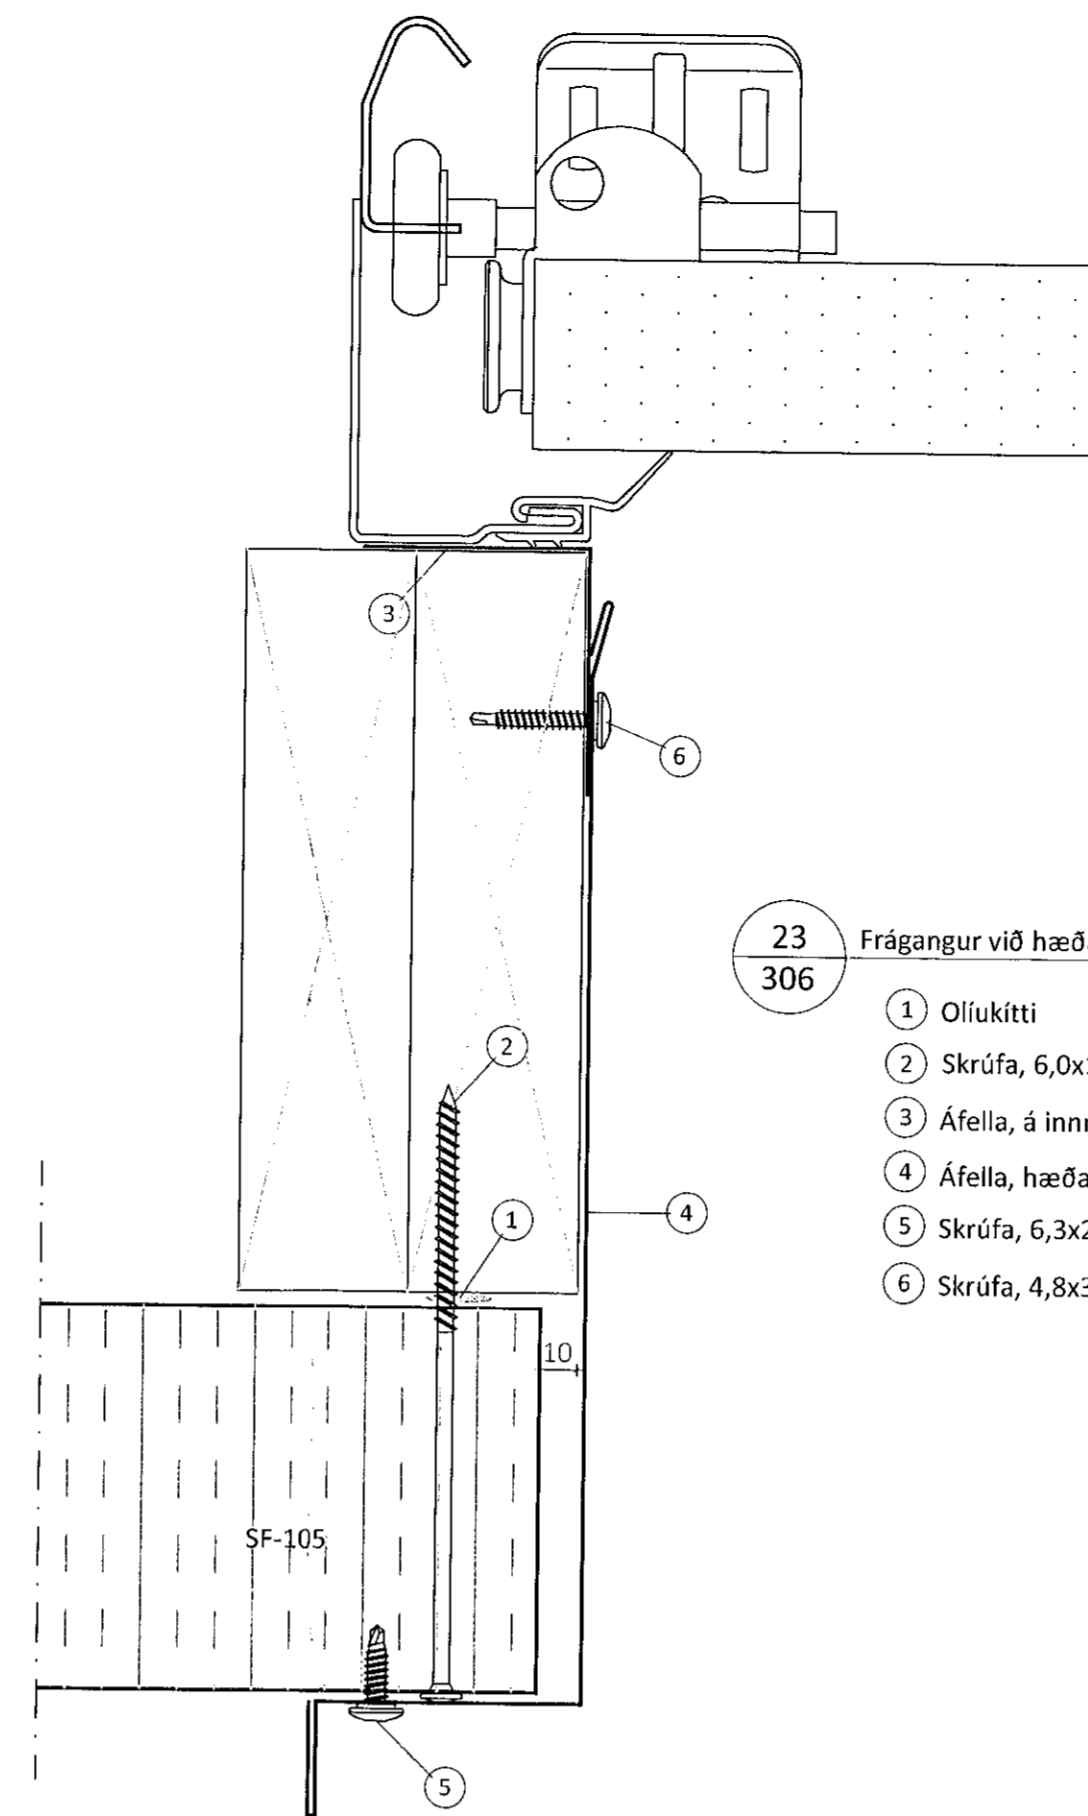


24
306 Frágangur við hæðarstykki iðnaðarhurða / gönguhurð

- 1 Oliukitti
- 2 Skrúfa, 6,0x160mm m/m 250mm
- 3 Áfella, á innra horni litur: silfur 7
- 4 Áfella, hæðarstykki við iðnaðarhurð litur: silfur 9
- 5 Skrúfa, 6,3x22mm m/m 250mm litur: silfur
- 6 Skrúfa, 4,8x35mm m/m 250mm litur: silfur
- 7 Áfella, hæðarstykki við gönguhurð litur: silfur 10
- 8 Áfella, hæðarstykki við gönguhurð litur: silfur 11
- 9 Festing og frágangur gönguhurða ekki á hendi LímtréVirnet

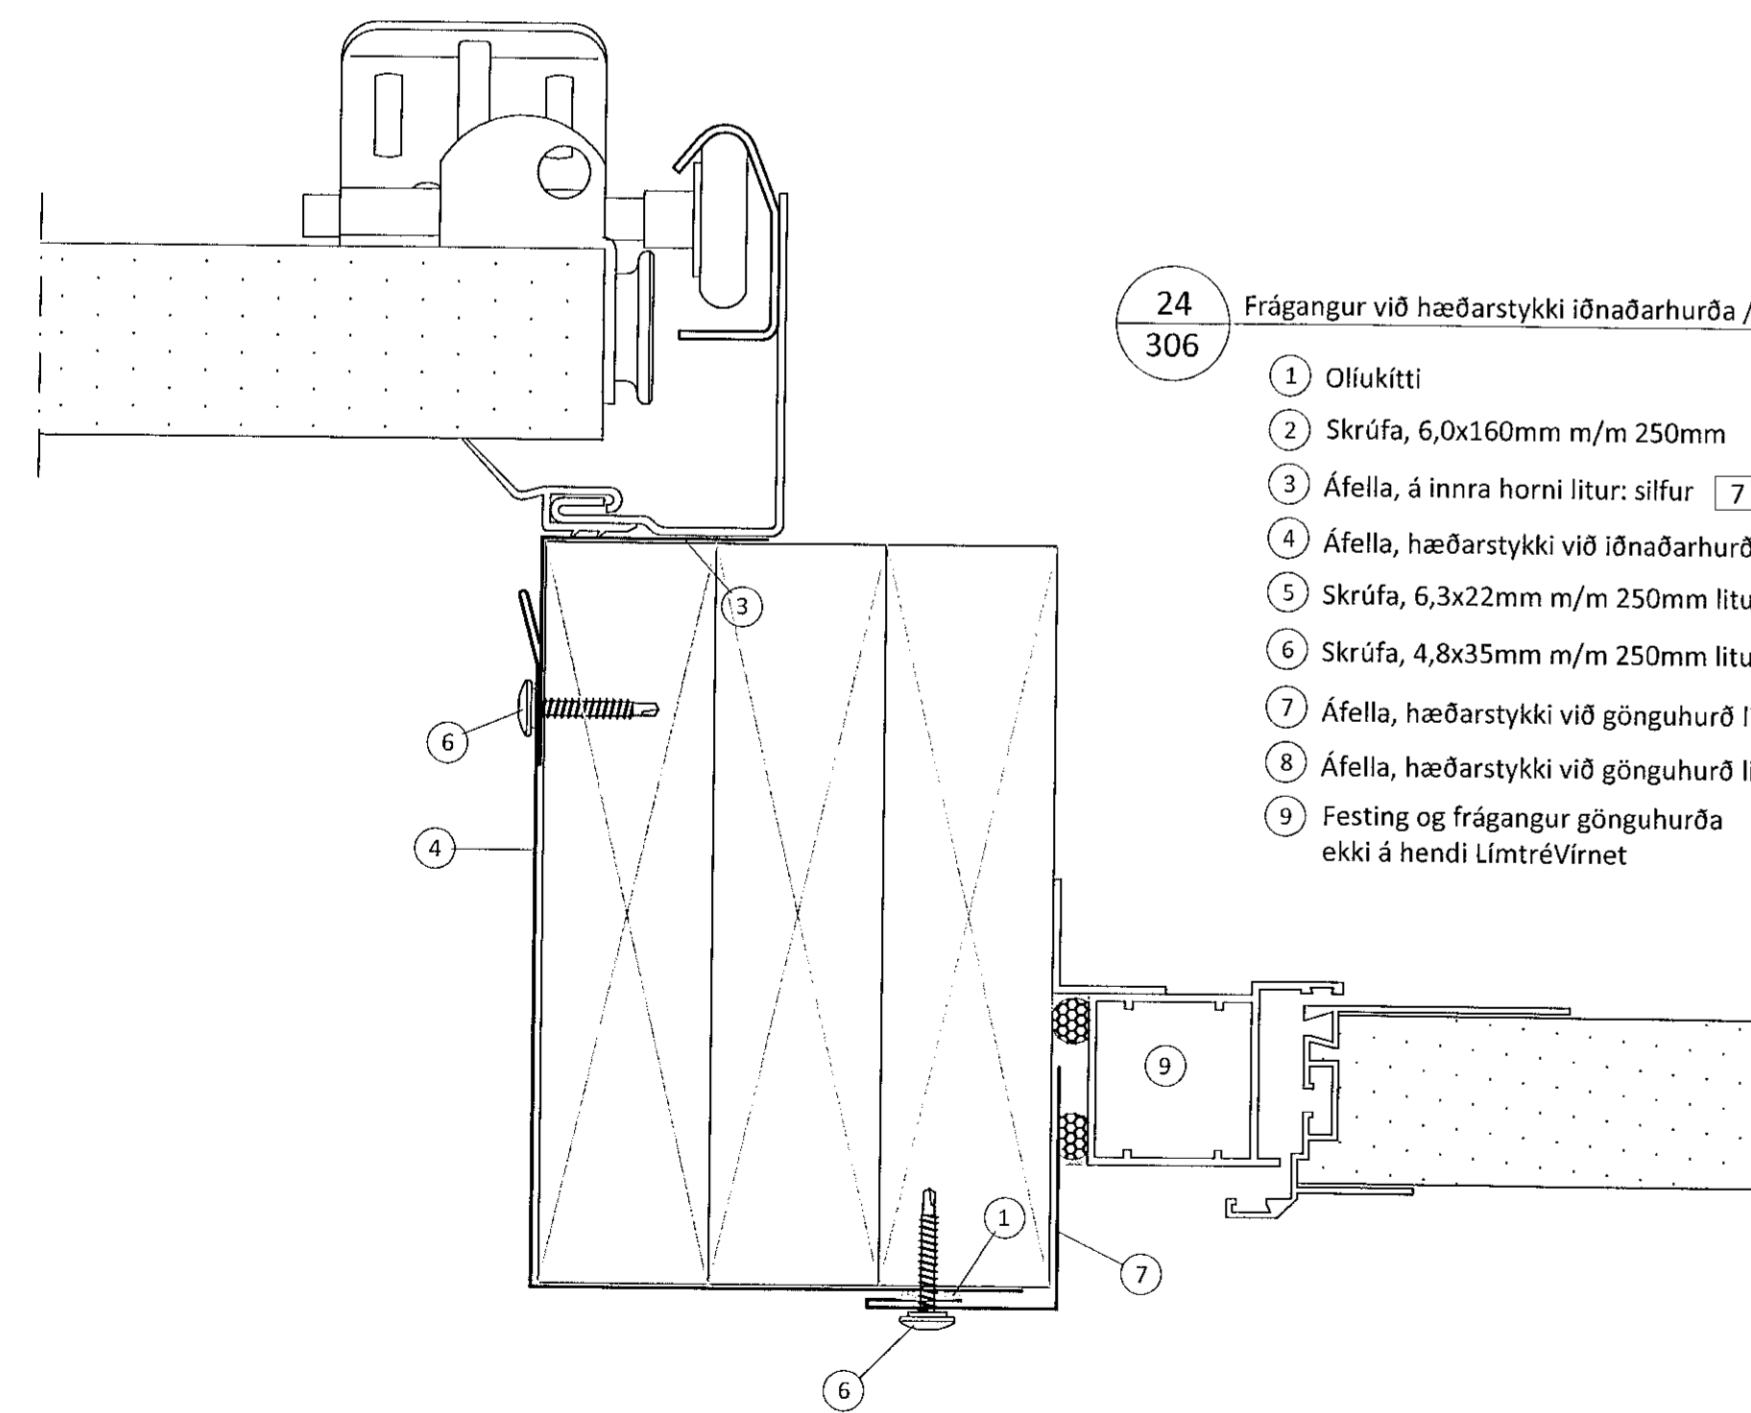

- 10 Eldvarnarkitti
- 11 Áfella 1,5 galv C1
- 12 Skrúfur 4,8x20 c/c100

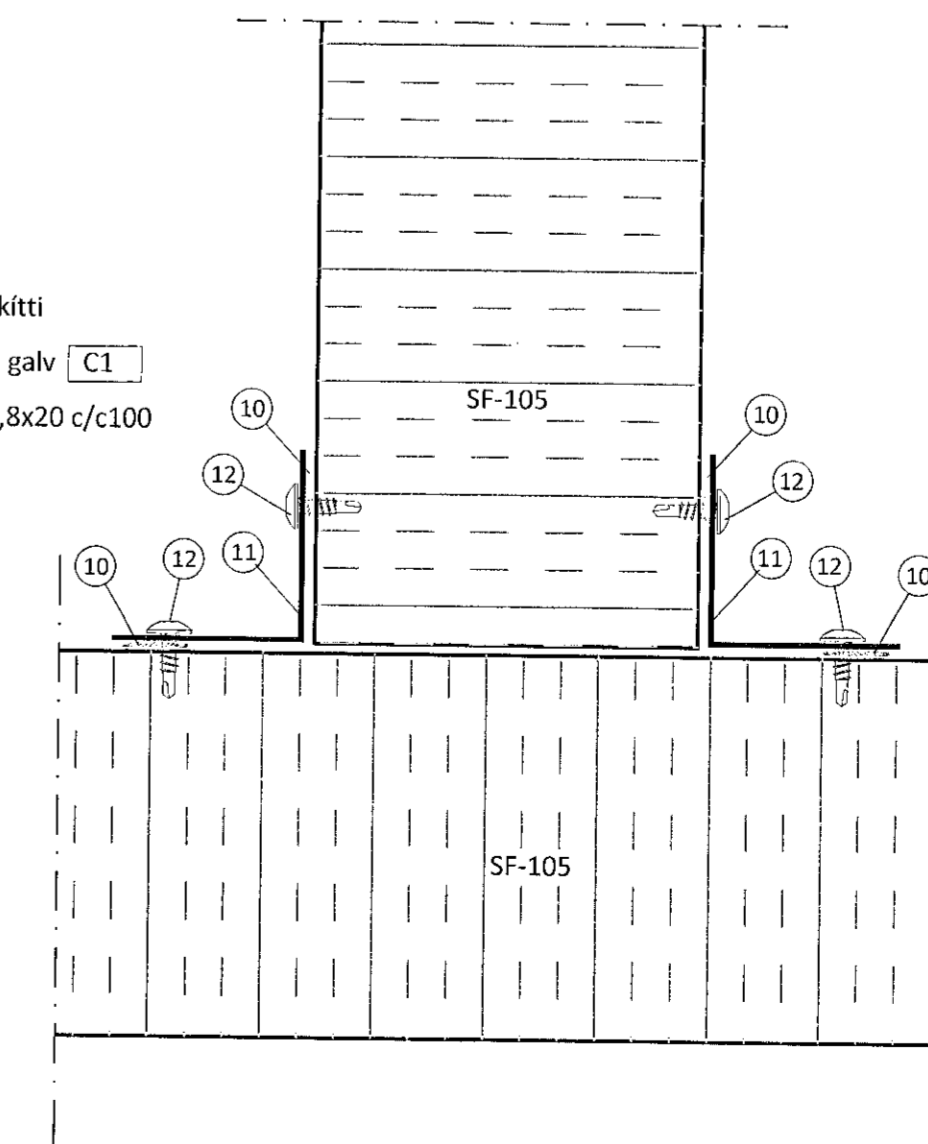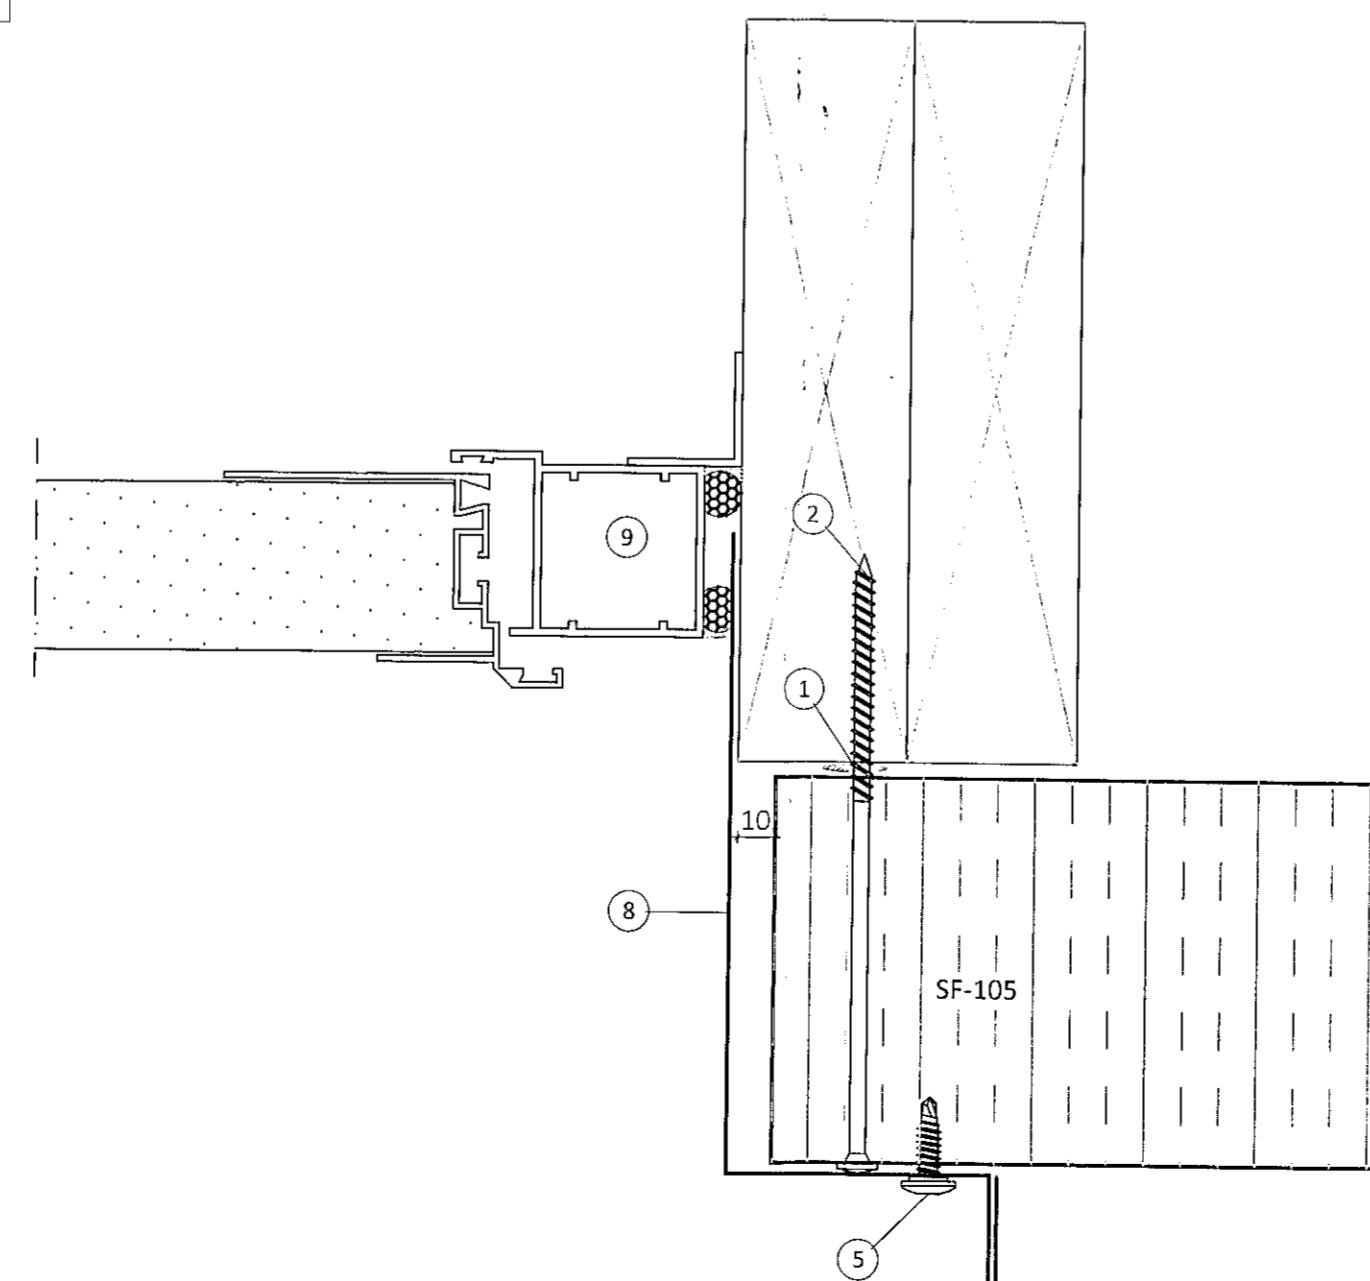

Öll afnot og áritun teikningar að hluta eða í heild er höf skriflegu leyfi LímtréVirnet e.t.d.

Útg. Dags. Breyting Br. af

LímtréVirnet
Byggingaæðil - Lynghata 2 - 110 Reykjavík
t: 440550-1100 - Sími: 412 5300

Helti verk
Áhella 14e, Hafnarfirði
Geymslur

Helti teikningar

Sérmyndir

Teiknað af: Málkvörð: Verkinúmer: SG 1:2 DL20 084

Virfarð af: Dagaþéttning: Útgáfa nr.: Nr. teikningar BI 20.11.2020 1 307

Nafn hönnuðar
Bjarni H. Ingibergsson
byggingaæknifræðingur
Kt. 030861-2729

Áritun hönnuðar Dags. Áritunar

[Signature] 2/7 2021

301 Áhellaödg Blaðstærð A1