



Teikningaskrá - aðalteikningar		Landnúmer 230590	
Nr.	Heiti	Kvarði	Útgáfud.
1 af 7	Staða	1:500	FEB 2021
2 af 7	Grunnmyndir af matshúsa 01 og 02	1:100	DES 2020
3 af 7	Grunnmyndir af matshúsa 03 og 04	1:100	DES 2020
4 af 7	Grunnmyndir af matshúsa 05	1:100	DES 2020
5 af 7	Útlit og snúð	1:100/200	DES 2020
Áritun hönnuðstjóra		Dags. áritunar	

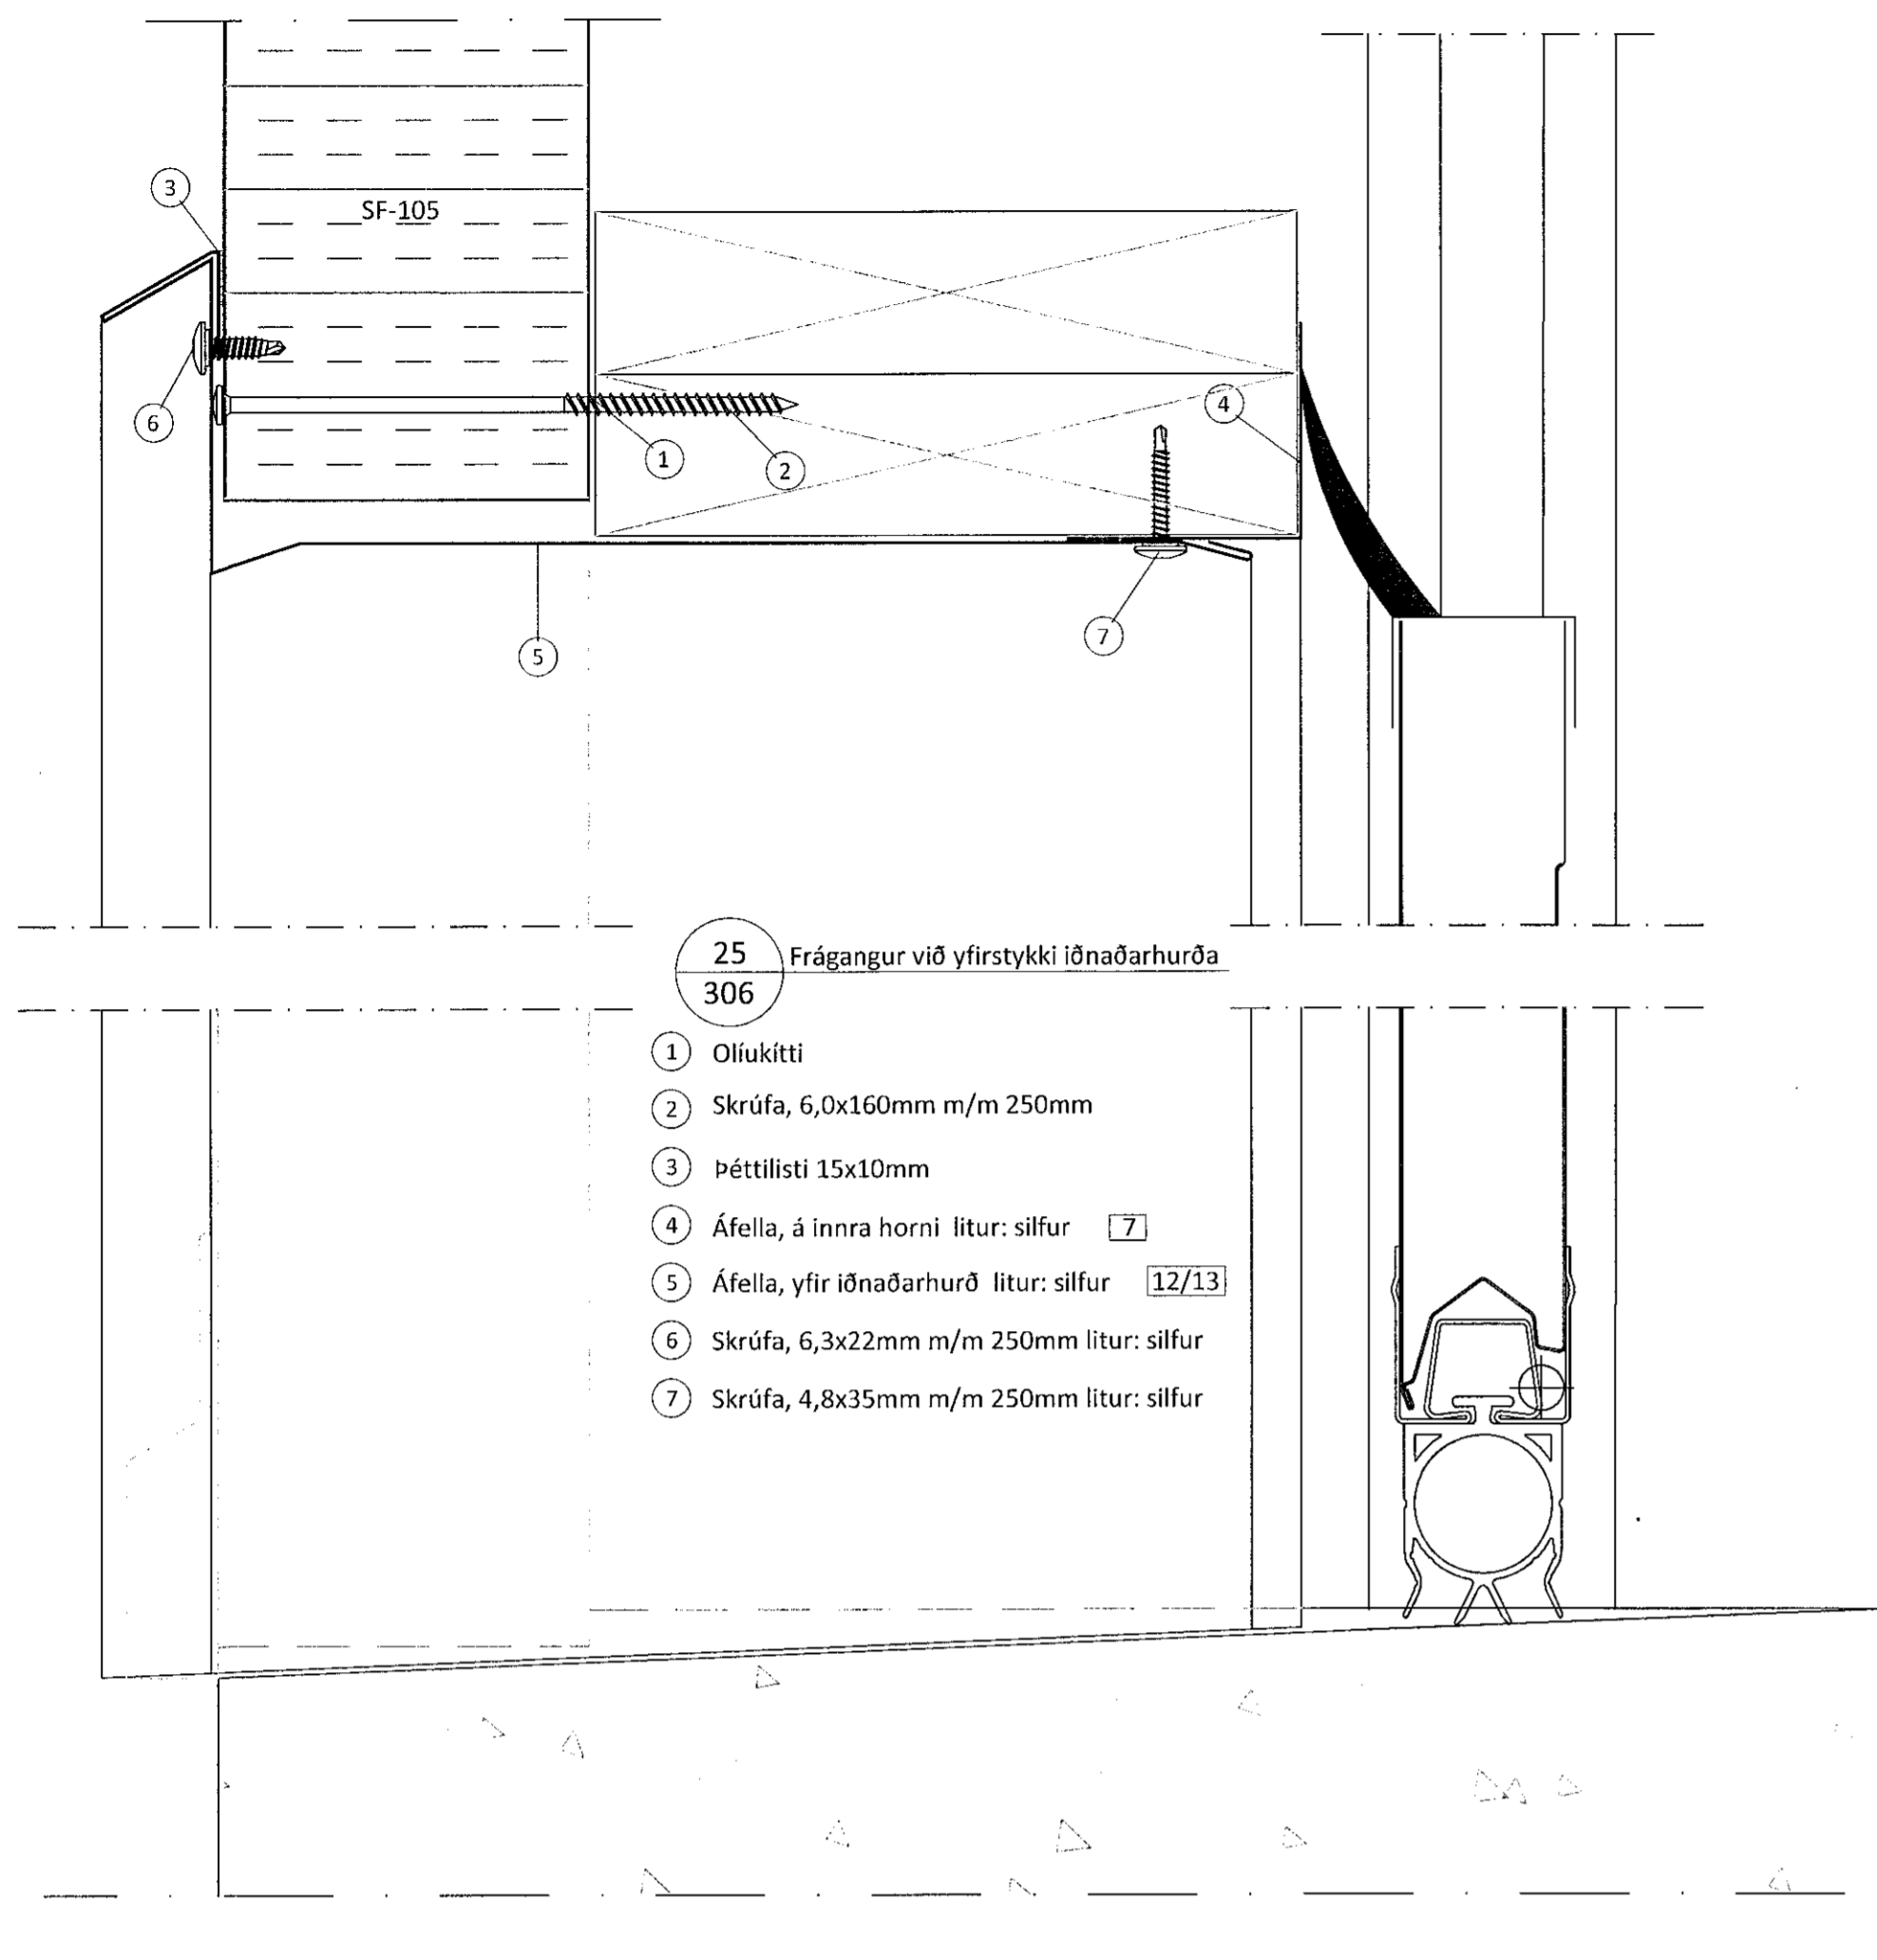


25 Frágangur við yfirstykki iðnaðarhurða
306

- 1 Oliukitti
- 2 Skrúfa, 6,0x160mm m/m 250mm
- 3 Þéttlisti 15x10mm
- 4 Áfella, á innra horni litur: silfur 7
- 5 Áfella, yfir iðnaðarhurð litur: silfur 12/13
- 6 Skrúfa, 6,3x22mm m/m 250mm litur: silfur
- 7 Skrúfa, 4,8x35mm m/m 250mm litur: silfur

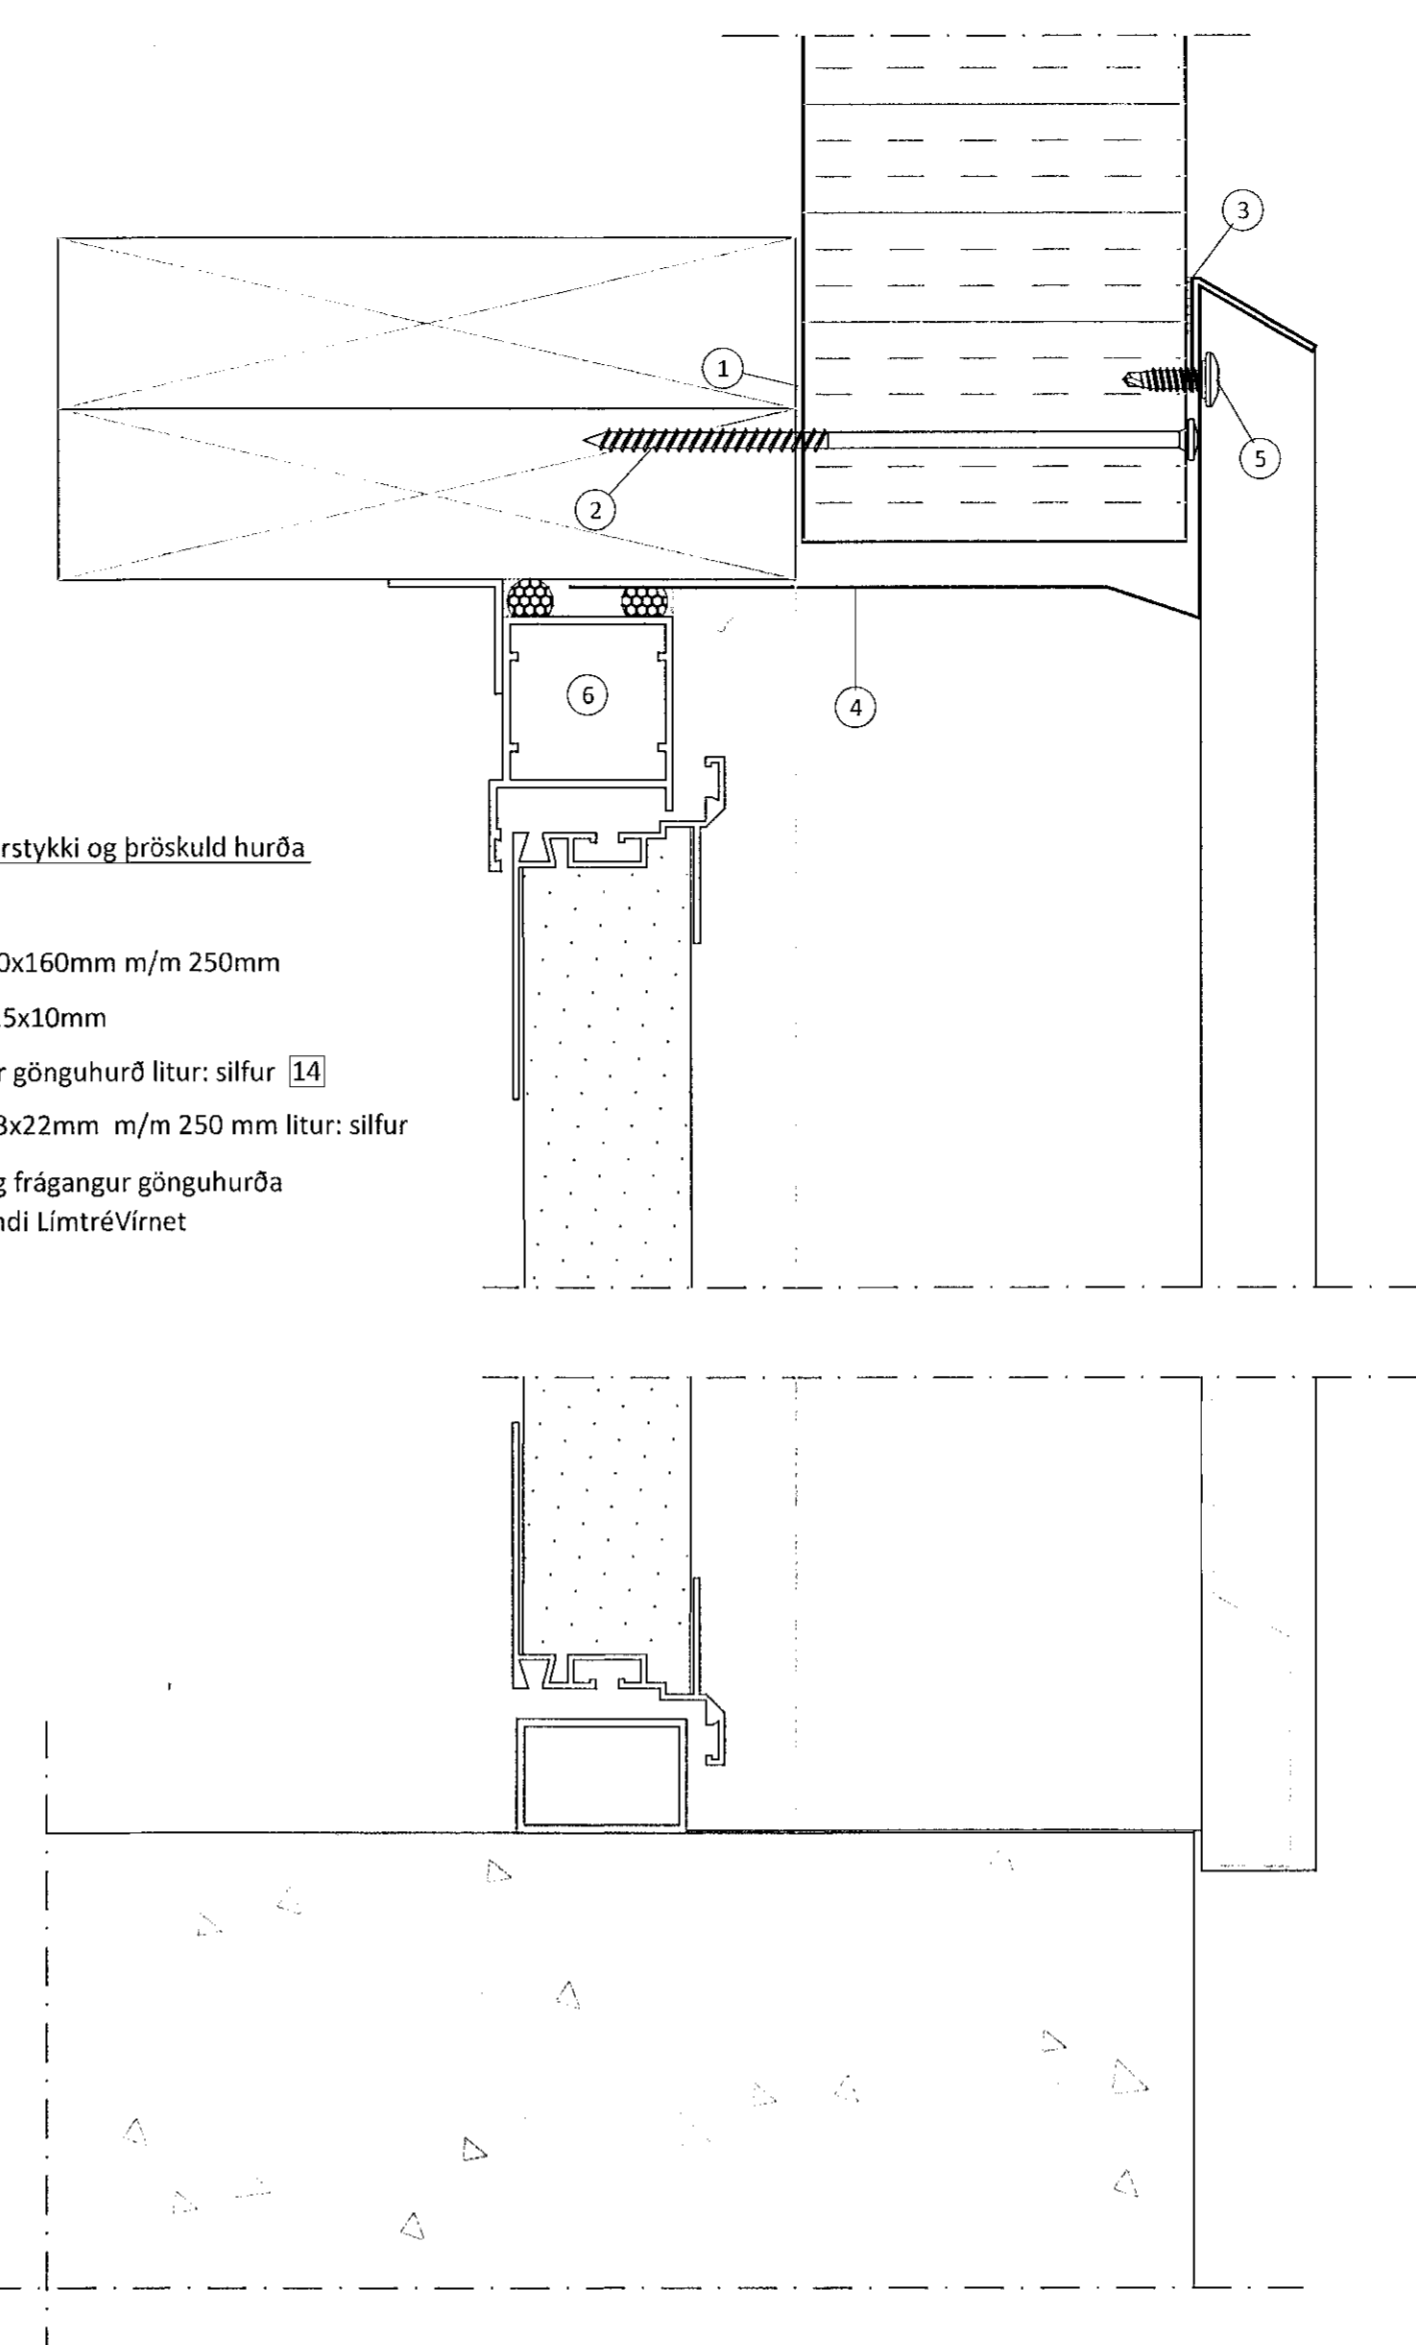


26 Frágangur við yfirstykki og þröskuld hurða
306

- 1 Oliukitti
- 2 Skrúfa, 6,0x160mm m/m 250mm
- 3 Þéttlisti 15x10mm
- 4 Áfella, yfir gönguhurð litur: silfur 14
- 5 Skrúfa, 6,3x22mm m/m 250 mm litur: silfur
- 6 Festing og frágangur gönguhurða ekki á hendi LimtréVírnet

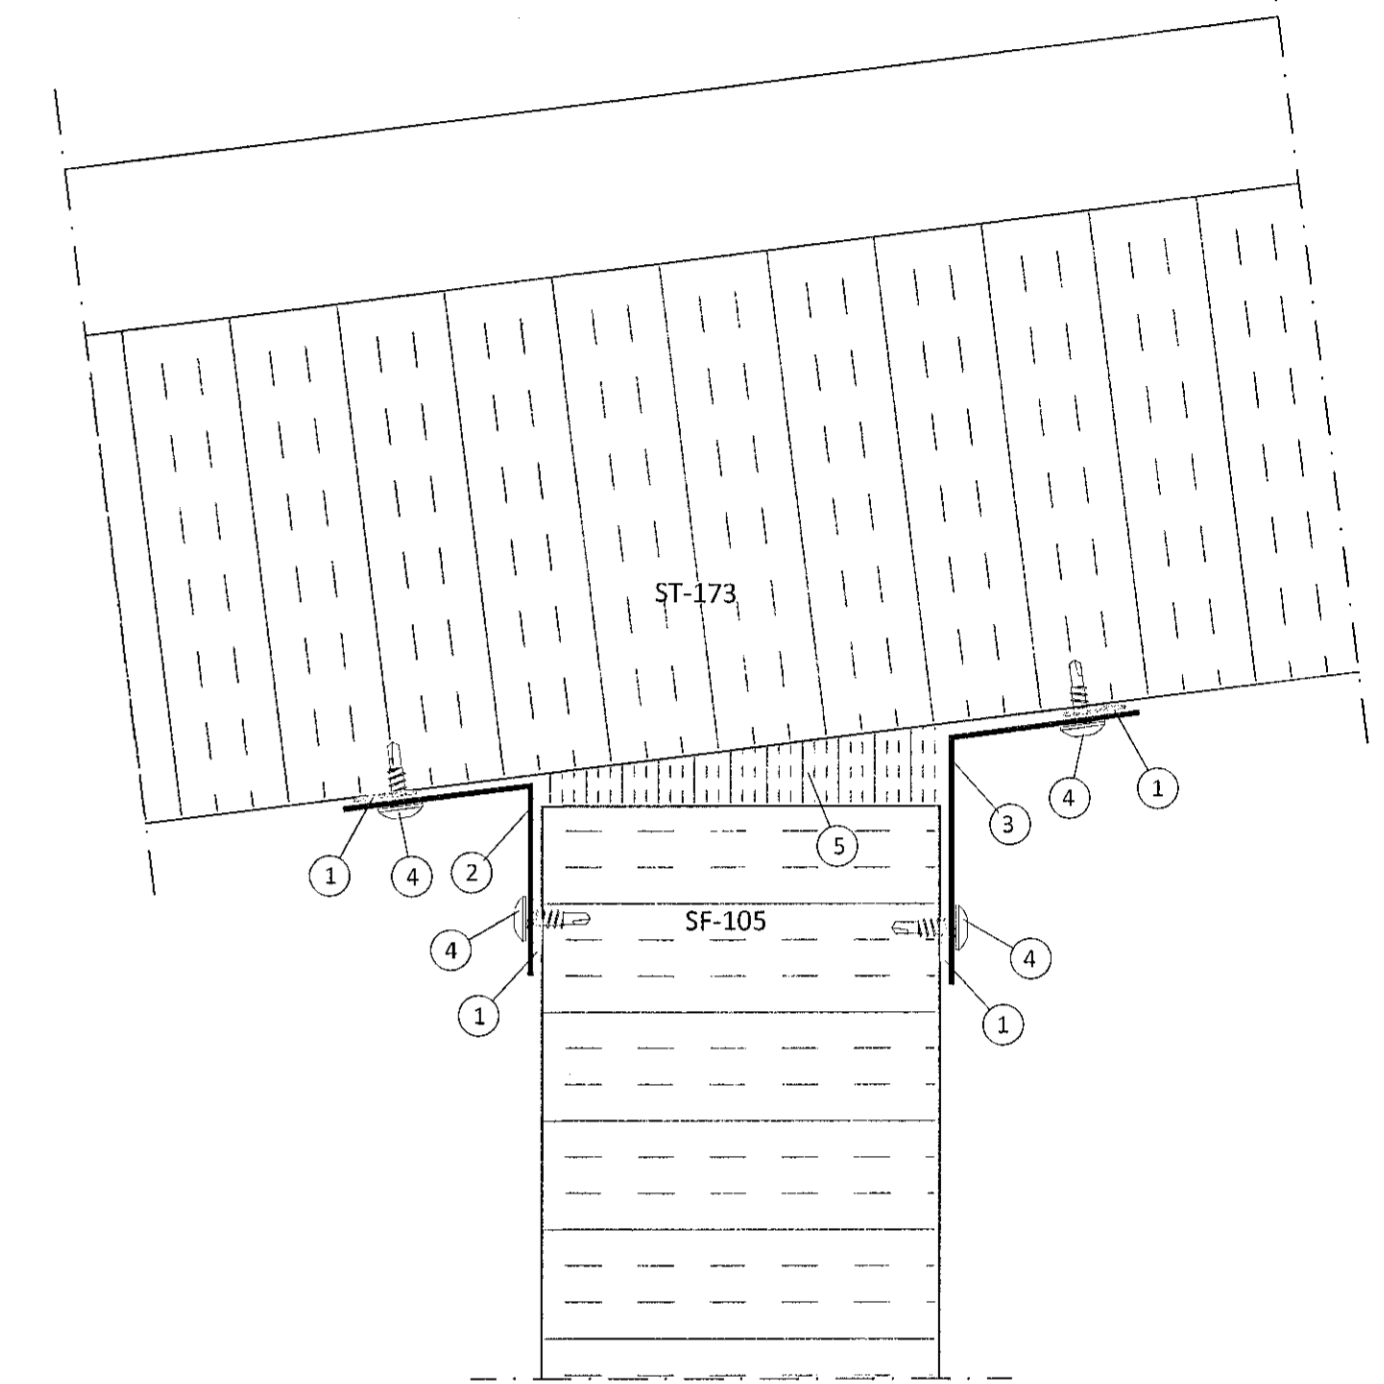


29 Frágangur við millivegg og bakeininga
306

- 1 Eldvarnarkitti
- 2 Áfella 1,5 galv C2
- 3 Áfella 1,5 galv C3
- 4 Skrúfur 4,8x20 c/c100
- 5 Steinull

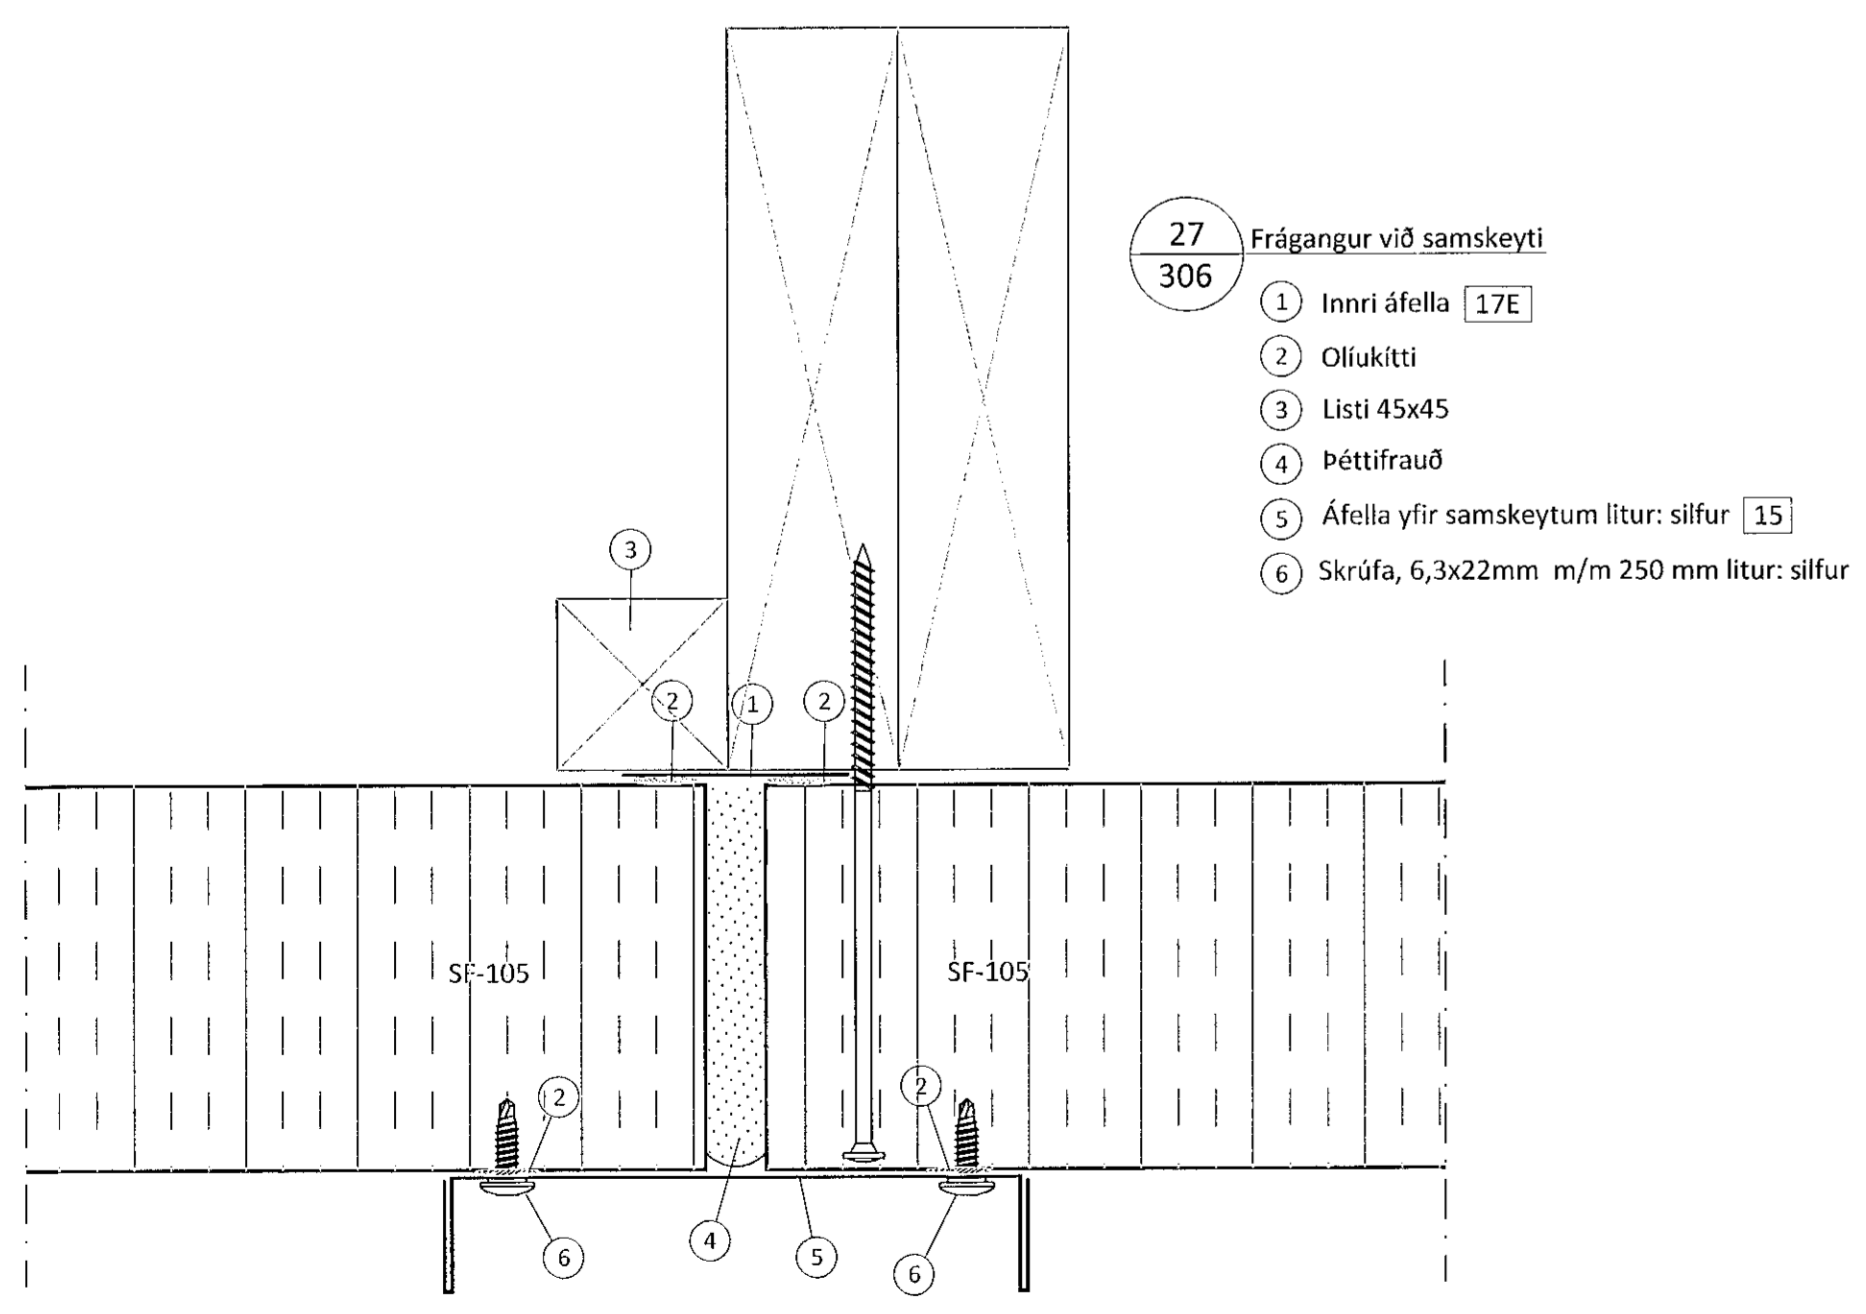

27 Frágangur við samskeyti
306

- 1 Innri áfella 17E
- 2 Oliukitti
- 3 Listi 45x45
- 4 Þéttifraud
- 5 Áfella yfir samskeytum litur: silfur 15
- 6 Skrúfa, 6,3x22mm m/m 250 mm litur: silfur

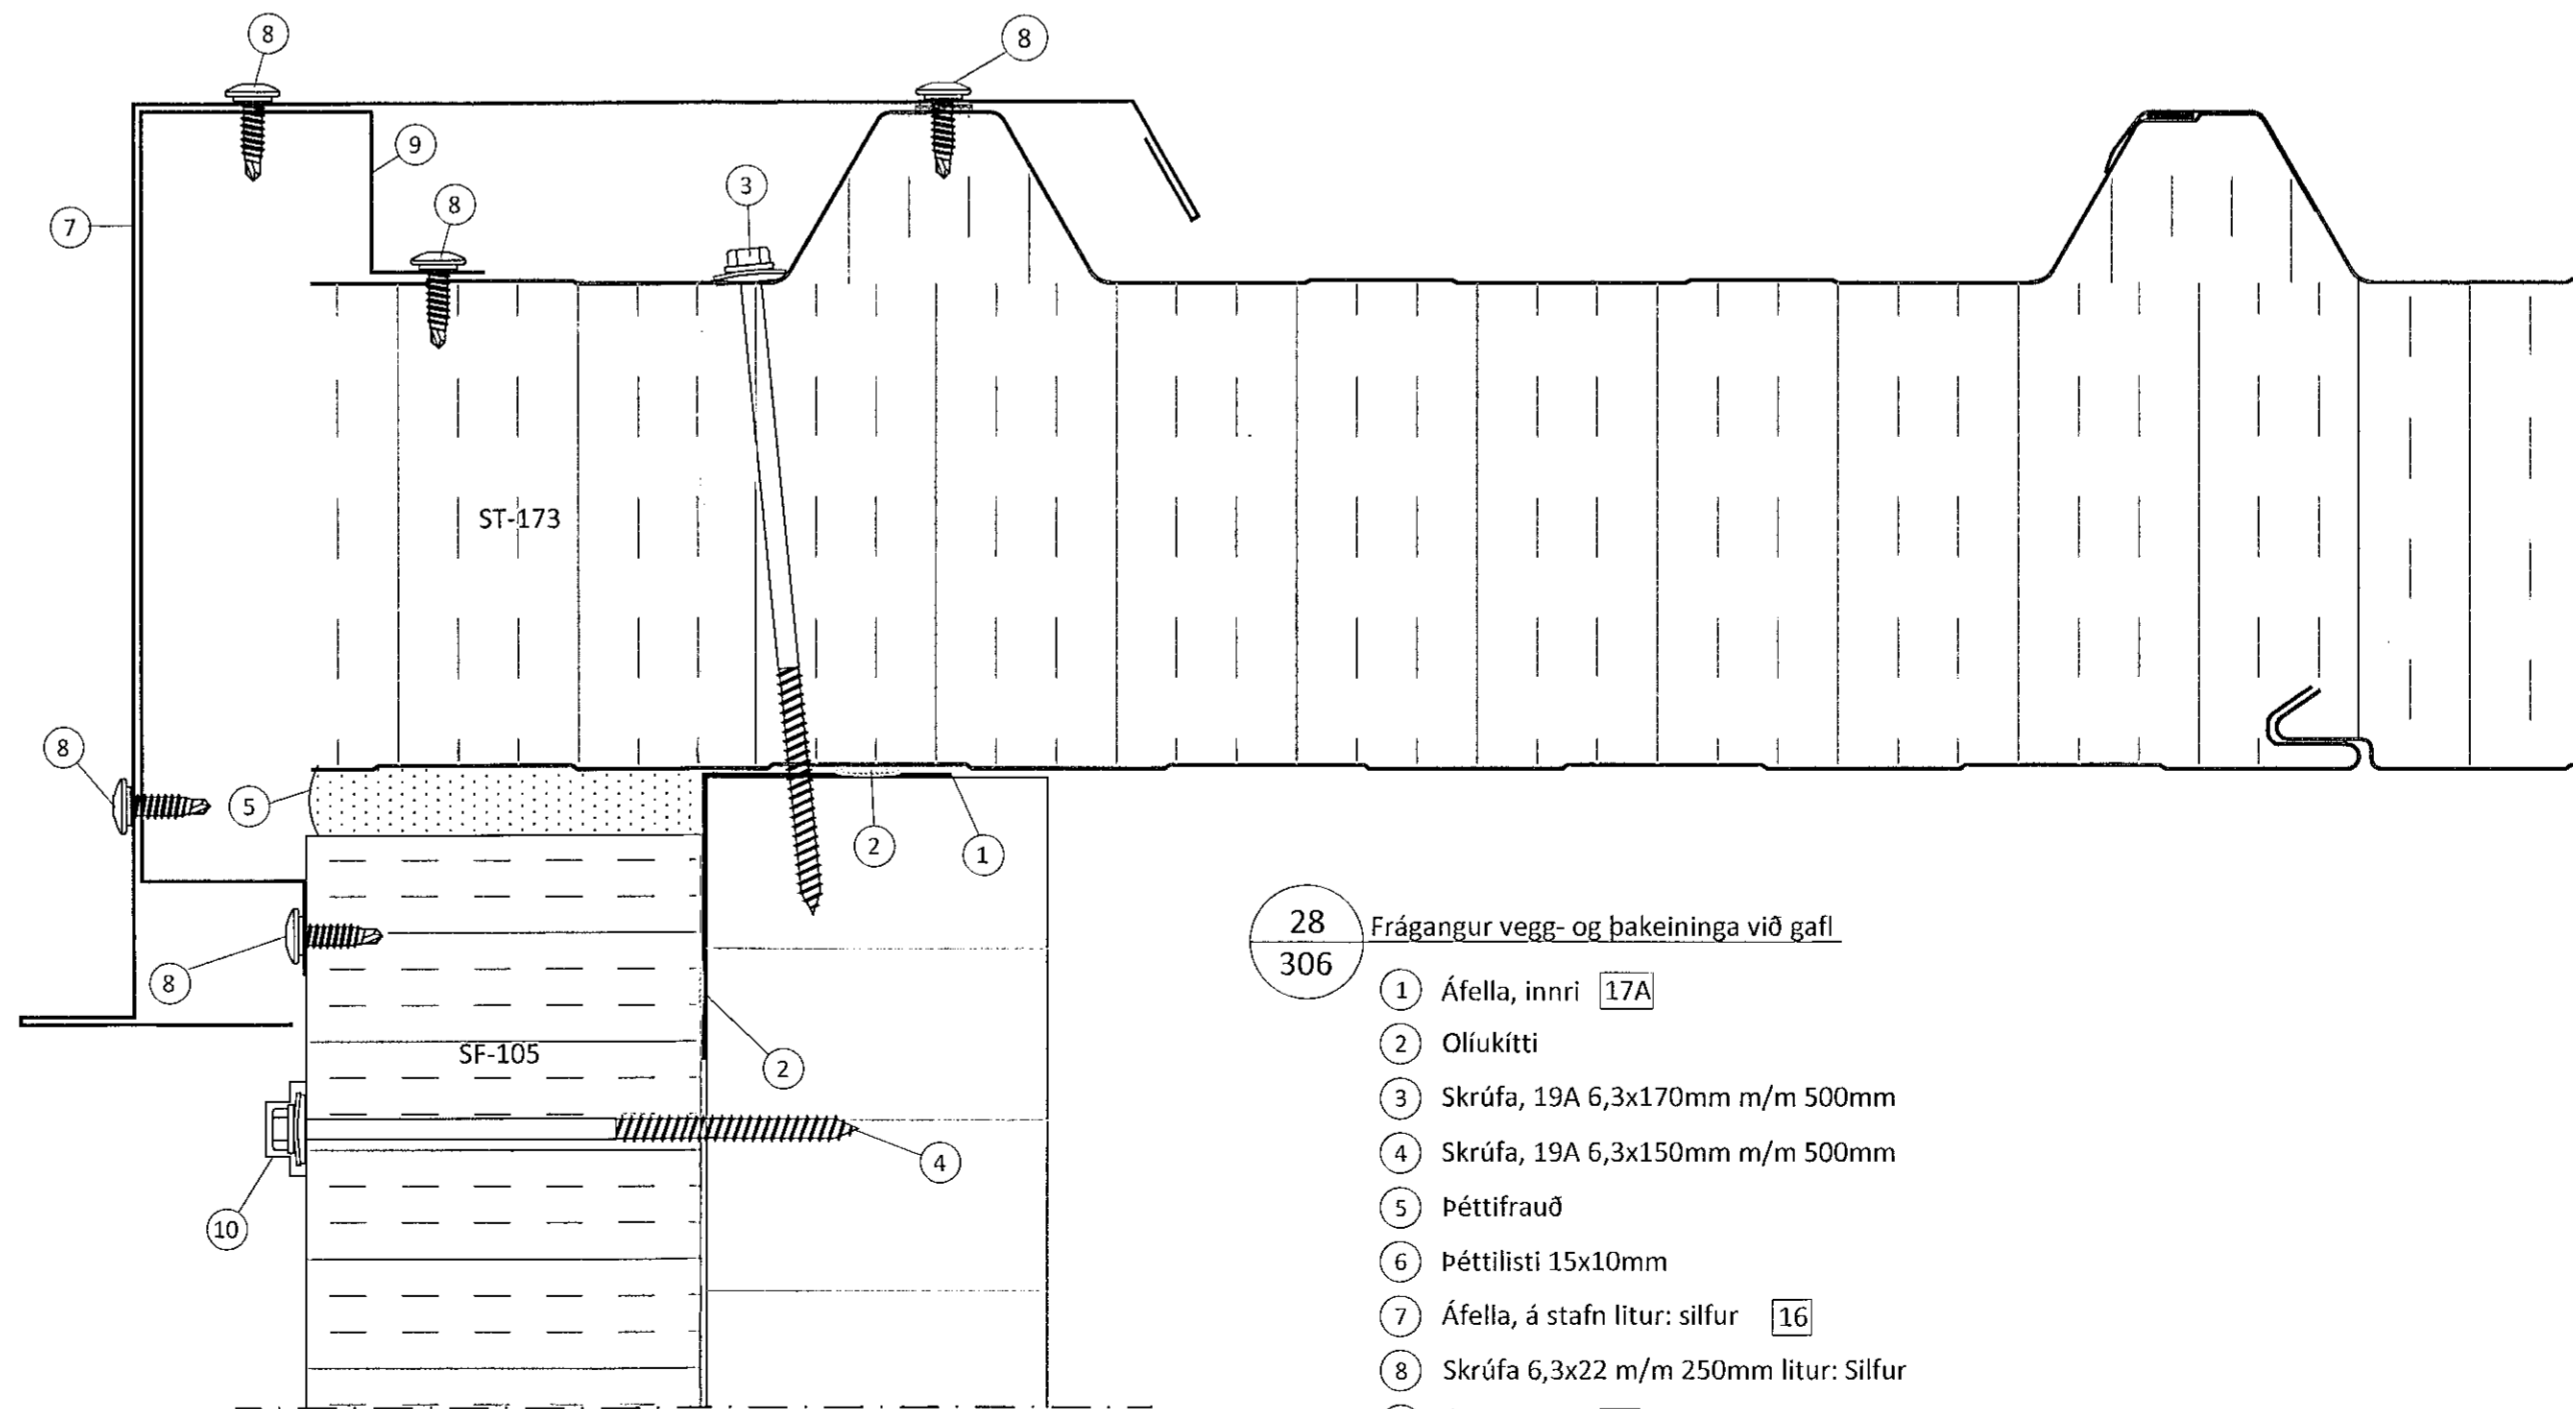

28 Frágangur vegg- og bakeininga við gaff
306

- 1 Áfella, innri 17A
- 2 Oliukitti
- 3 Skrúfa, 19A 6,3x170mm m/m 500mm
- 4 Skrúfa, 19A 6,3x150mm m/m 500mm
- 5 Þéttifraud
- 6 Þéttlisti 15x10mm
- 7 Áfella, á stafn litur: silfur 16
- 8 Skrúfa 6,3x22 m/m 250mm litur: Silfur
- 9 Áfella, innri 18
- 10 Plasthetta, litur: silfur

Öll afnot og áritun teikningar að hluta eða í heild er höð skriflega leyfi LimtréVírnet ehf.

Útg.	Dags.	Breyting	Br. af

LimtréVírnet
Byggingaæðli - Lynghúsi 2 - 110 Reykjavík
t. 440510-1160 - Sími 412 5300

Helli verks
Áhella 14e, Hafnarfirði
Geymslur

Helli teikningar
Sérmyndir *Elli*

Teiknað af: SG	Mælikvæði: 1:2	Verksnúmer: DL20 084
Virfarið af: BI	Dagsetning: 20.11.2020	Urgala m.: 1
Nafn hönnuðs: Bjarni H. Ingibergsson byggingaæknifræðingur Kt. 030861-2729		308
Áritun hönnuðs: <i>Bjarni H. Ingibergsson</i>		Dags. áritunar: 21/7 2021
301 Áhellaödwg		Blástaðar 1A