



Sérmynd sýnir staðsetningu á skrúfum í SF-105 veggjeiningu

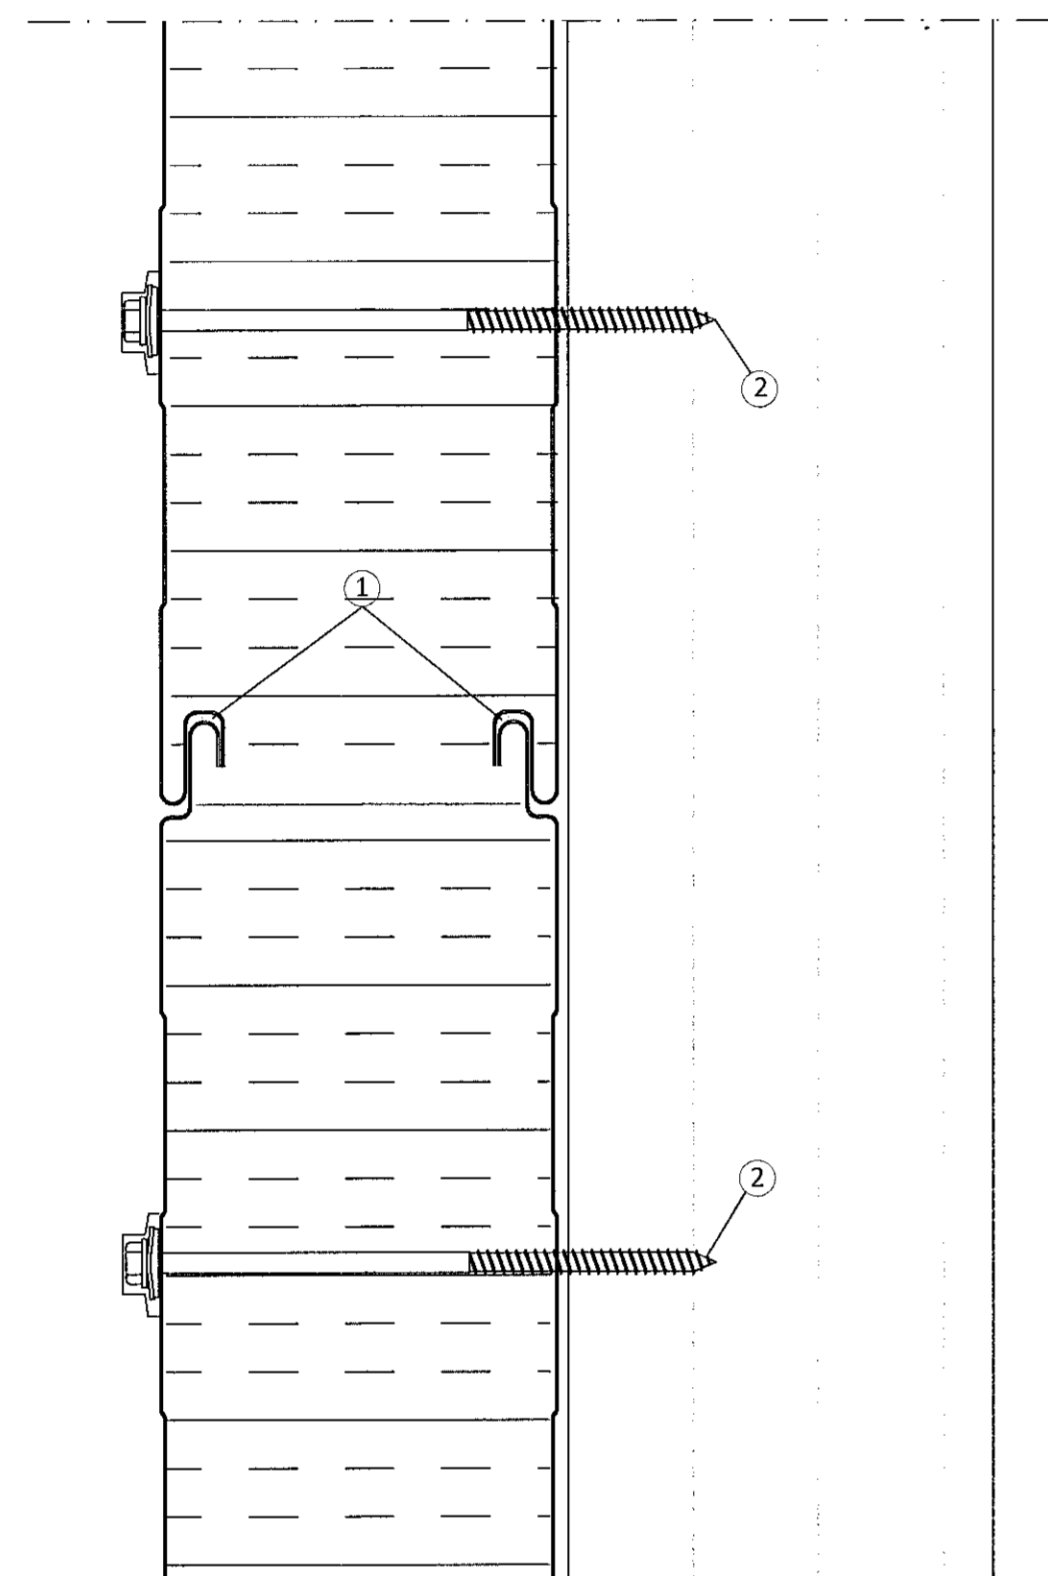


Langsamskeyti veggjeininga

Skýringar á þeim fylgihlutum sem Límtré Vírnet ehf. leggur til:

- ① Límkiti
- ② Festiskrúfa í tré 6,3x150mm með 19mm þéttiskinnu og plasthettu yfir haus, 4 stk. í hverja plötu

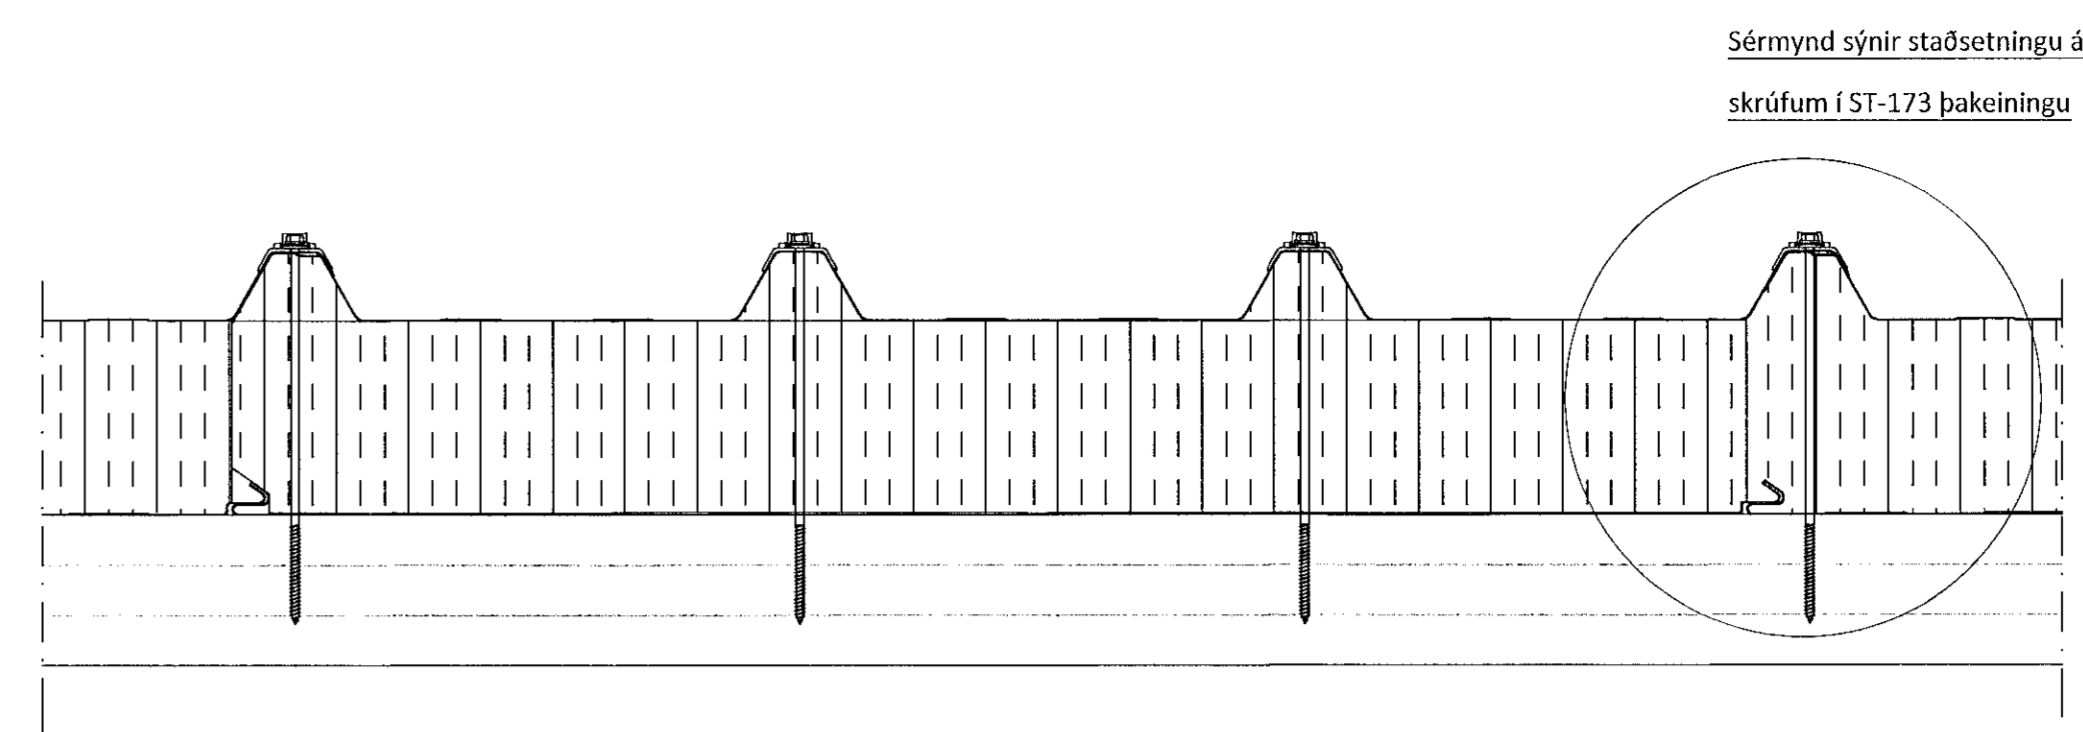


Sérmynd sýnir staðsetningu á skrúfum í ST-173 þakeiningu

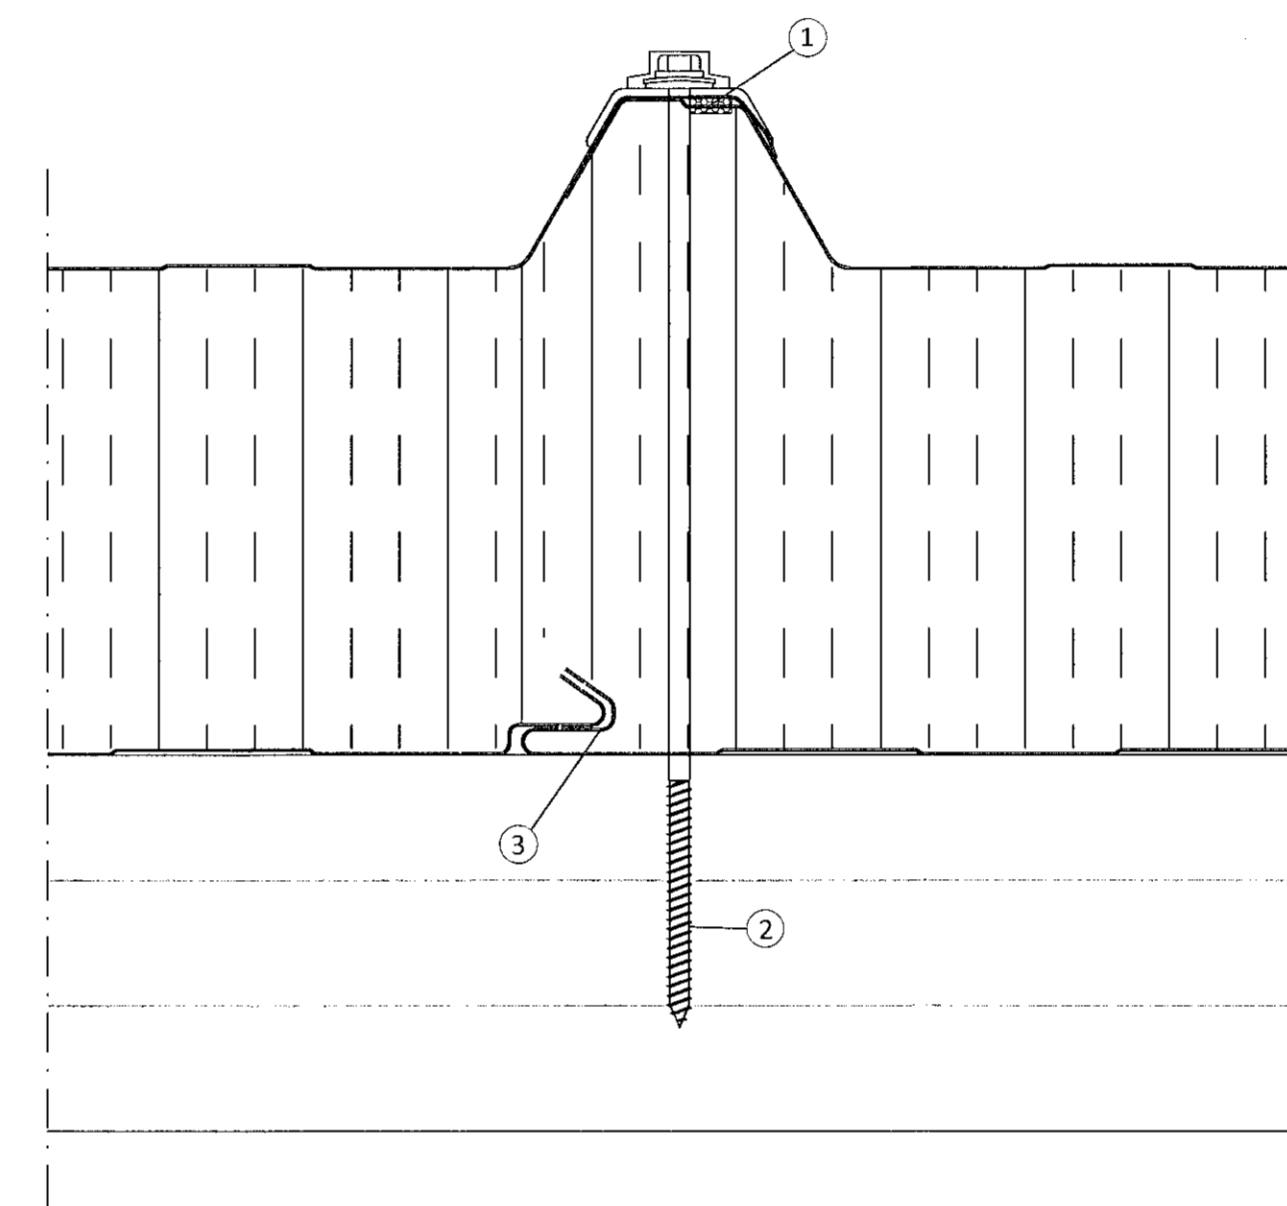

Langsamskeyti þakeininga

Skýringar á þeim fylgihlutum sem Límtré Vírnet ehf. leggur til:



- ① Þéttlisti, 15x10 mm (bxh)
- ② Festiskrúfa í tré 6,3x250mm með 19mm þéttiskinnu, trapuskinnu og plasthettu í hverja hábarú og langband
- ③ Límkiti

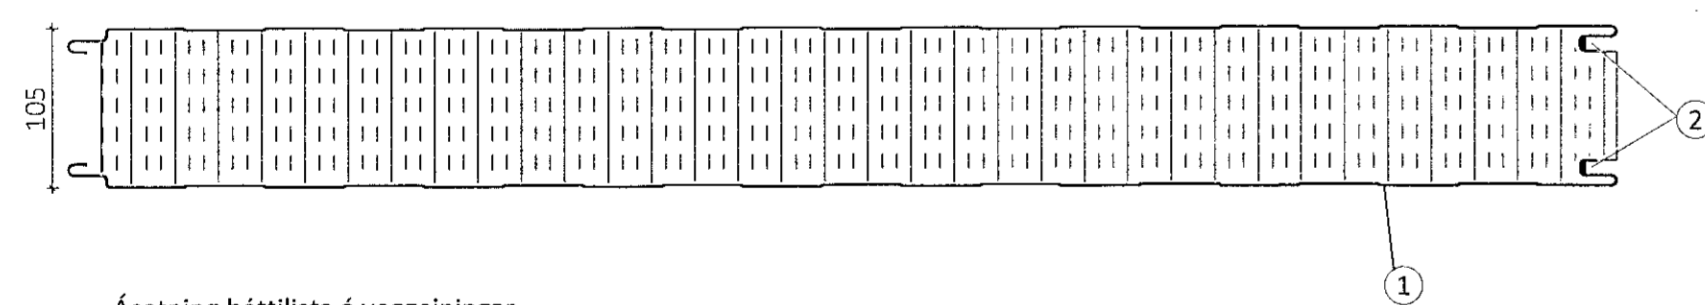

Ásetning þéttilista á veggjeiningar fyrir uppsetningu þeirra

Skýringar á þeim fylgihlutum sem Límtré Vírnet ehf. leggur til:

- ① SF-105 veggjeining
- ② Límkiti / innveggjaeiningar eldvarnarkitti

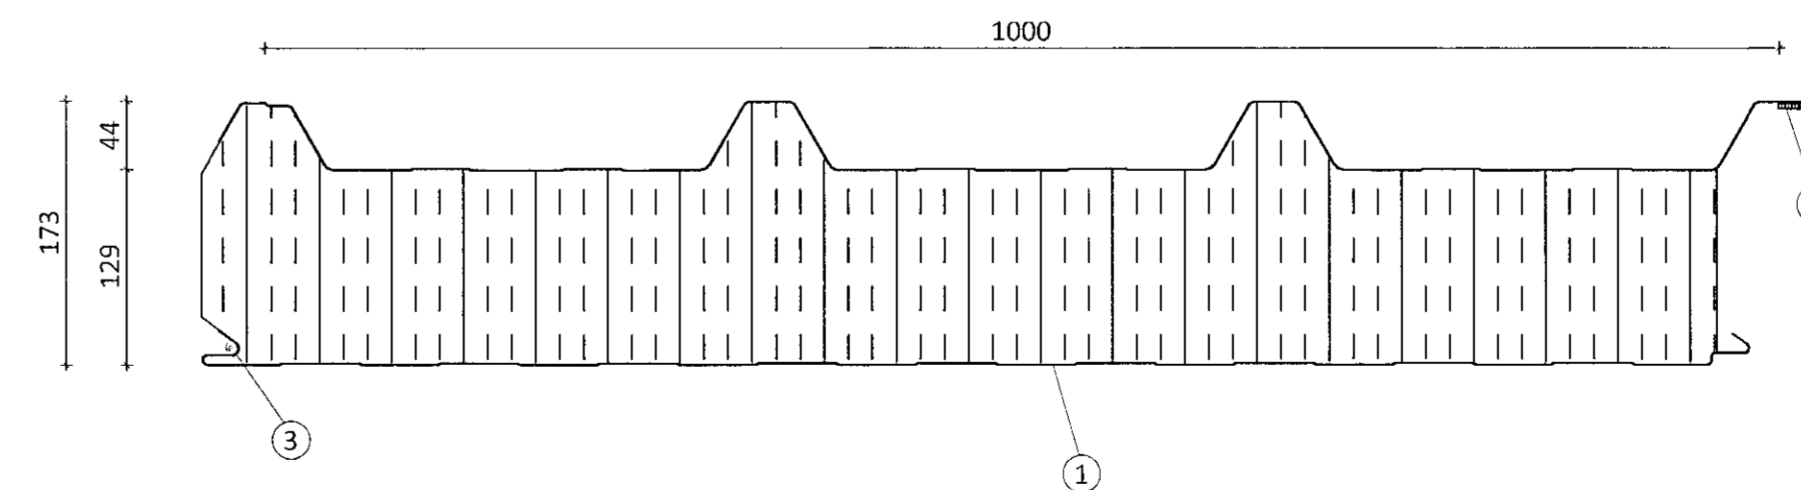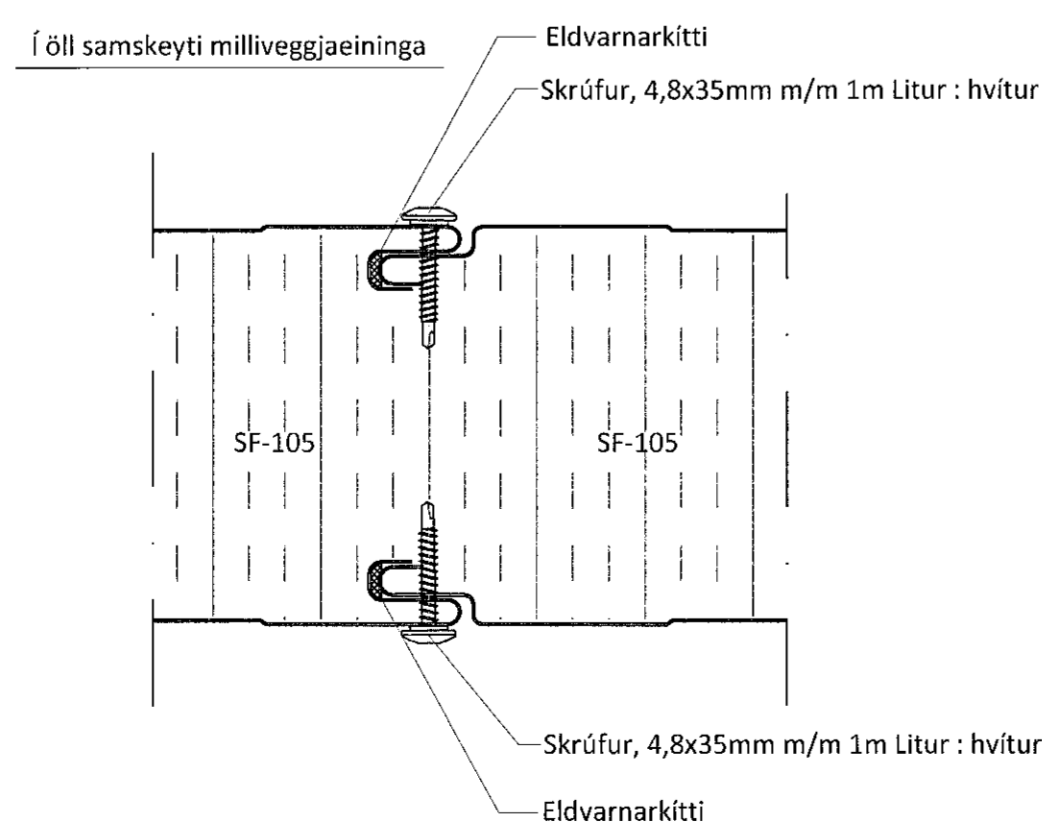

Ásetning þéttilista á þakeiningar fyrir uppsetningu þeirra

Skýringar á þeim fylgihlutum sem Límtré Vírnet ehf. leggur til:

- ① ST-173 þakeining
- ② Þéttlisti, 15x10mm (bxh) settur á einingu stuttu fyrir uppsetningu hennar. Listinn geymist á köldum stað
- ③ Límkiti

Samþykkt þann
08. sep. 2021
f.h. byggingarfulltrúans í Hafnarfirði,
Hjalmur A. Jónsson
H.A.S.

Teikningaskrá - aðaltekningar		Landnúmer 230590	
Nr.	Heiti	Kvarði	Útgáfud.
1 af 7	Álfstaða	1:500	FEB 2021
2 af 7	Grunnmyndir af matshluta 01 og 02	1:100	DES 2020
3 af 7	Grunnmyndir af matshluta 03 og 04	1:100	DES 2020
4 af 7	Grunnmyndir af matshluta 05	1:100	DES 2020
5 af 7	Viti og vöð	1:100 / 200	DES 2020
Ártun hönnuðstjóra		Dags. áritunar	

Öll afnot og áritun teikninga að hluta eða í heild er háð skriflegu leyfi LímtréVírnet ehf.			
Útg.	Dags.	Breyting	Br. af

LímtréVírnet
Byggingaheild - Lynghóli 2 - 110 Reykjavík
Kt. 440510-1160 - Sími: 412 5300

Heli veris
Álhella 14e, Hafnarfirði
Geymslur

Heli teikningar
Festingar

Teiknað af: SG	Mallákvæði: 1:2	Verknumur: DL20 084
Yfirfarð af:	Dagsetning: 20.11.2020	Útgáfa nr.: 1
Nafn hönnuðs: Bjarni H. Ingibergsson byggingatæknifræðingur Kt. 030861-2729		310
Ártun hönnuðs: <i>[Signature]</i>		Dags. áritunar: 2/4 2021

301 Álhella.dwg Blástað A1