


Allt timbur er burðarviður ekki lakara en C18
Allir samsettir timburbitar eru nelgdir saman í rakahlelt trélím
Heillíma skal allan flötinn sem liggur saman.
Vanda skal til límingar á bitum til að tryggja skrufuhald fyrir skrúfur
sem festa þak- og veggeiningar.

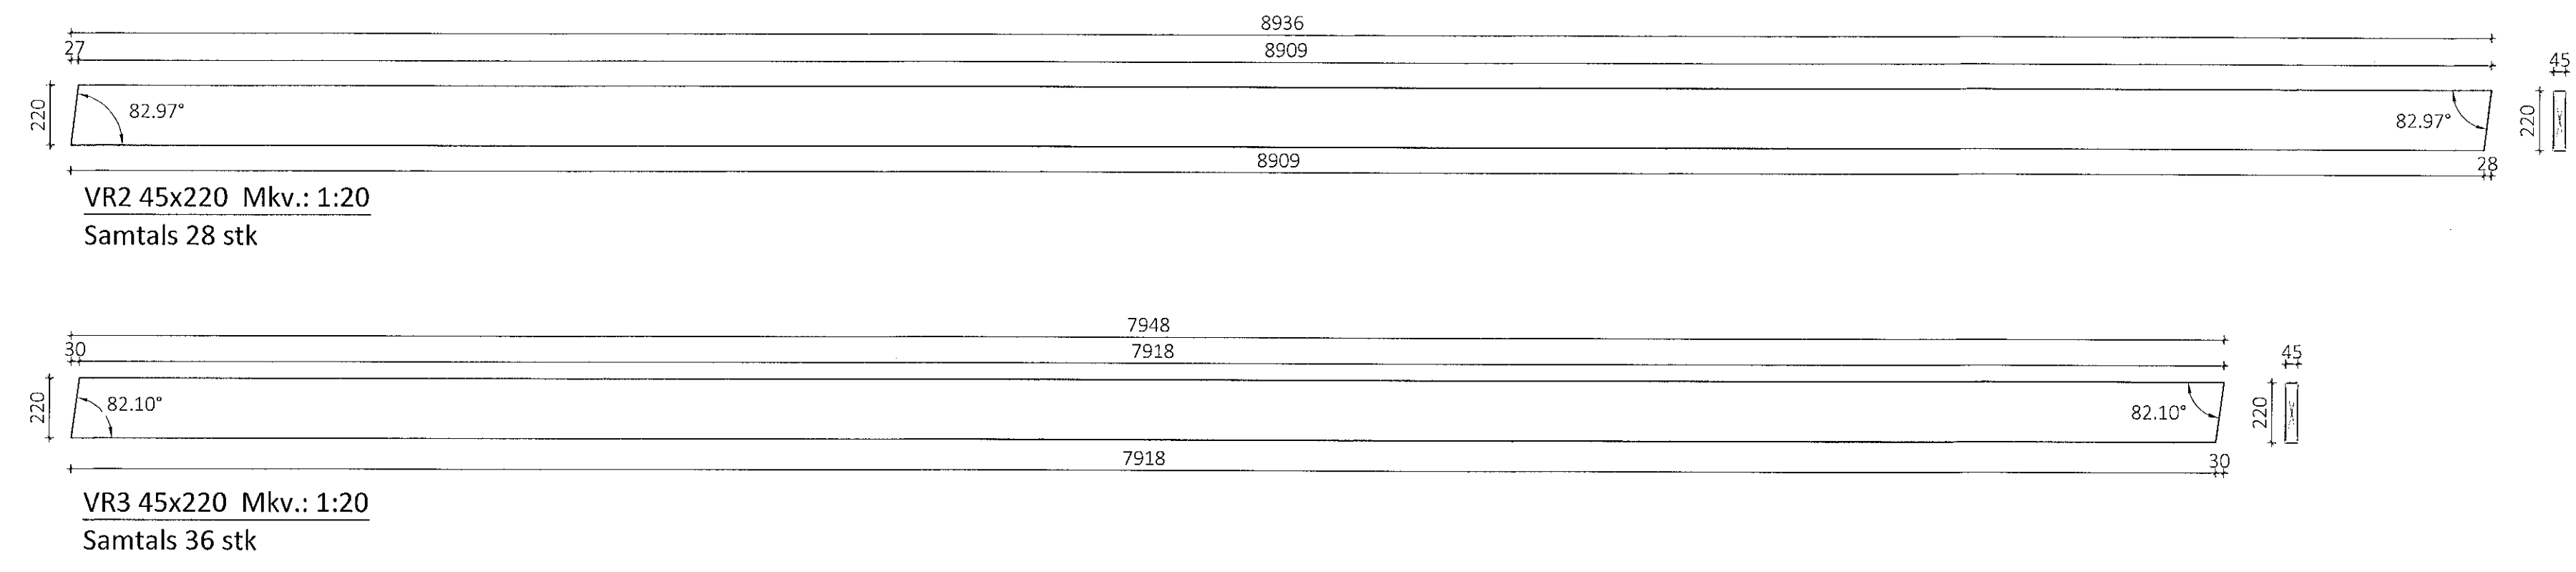

Samþykkt þann
08. sep. 2021
F.B. byggingarfulltrúarnir: Halvarð M.
Hjalmar A. Jónsson

Teikningaskrá - aðalteikningar Landnúmer 230590

Nr.	Heiti	Kvarði	Útgáfud.
1 af 7	Afstæði	1:500	FEB 2021
2 af 7	Grunnmyndir af matshluta 01 og 02	1:100	DES 2020
3 af 7	Grunnmyndir af matshluta 03 og 04	1:100	DES 2020
4 af 7	Grunnmyndir af matshluta 05	1:100	DES 2020
5 af 7	Líft og einn	1:100 / 200	DES 2020
Aritun hönnunarstjóra			Dags. áritunar

Öll afnot og afritun teikninga að hluta eða í heild er háð skriflegu leyfi LímtréVimet ehf.

Útg.	Dags.	Breyting	Br. af

LímtréVimet
Byggingadeild - Lymghálsi 2 - 110 Reykjavík
kt. 440510-1160 - Sími: 412 5300

Helti vers
Áhella 14e, Hafnarfirði
Geymslur

Helti teikningar
Timburbitar framleiðsluteikning

Felknað af:	Mælikvarði:	Veklinúmer:
SG	1:20	DL20 084
Virfarið af:	Dagsetning:	Útgáfa nr.:
Bl	20.11.2020	1
Nafn hönnuðar	Nr. teikningar	
Bjarni H. Ingibergsson	381	
byggingatæknifræðingur		
Kt. 030861-2729		
Aritun hönnuðar	Dags. áritunar	
<i>[Signature]</i>	21/7 2021	
301 Áhella.dwg	Blaðstærð A1	