



Samþykkt þann  
08. sep. 2021  
f.h. byggingarfulltrúans í Hafnarfirði  
Hjálmar A. Jónsson  
T 193

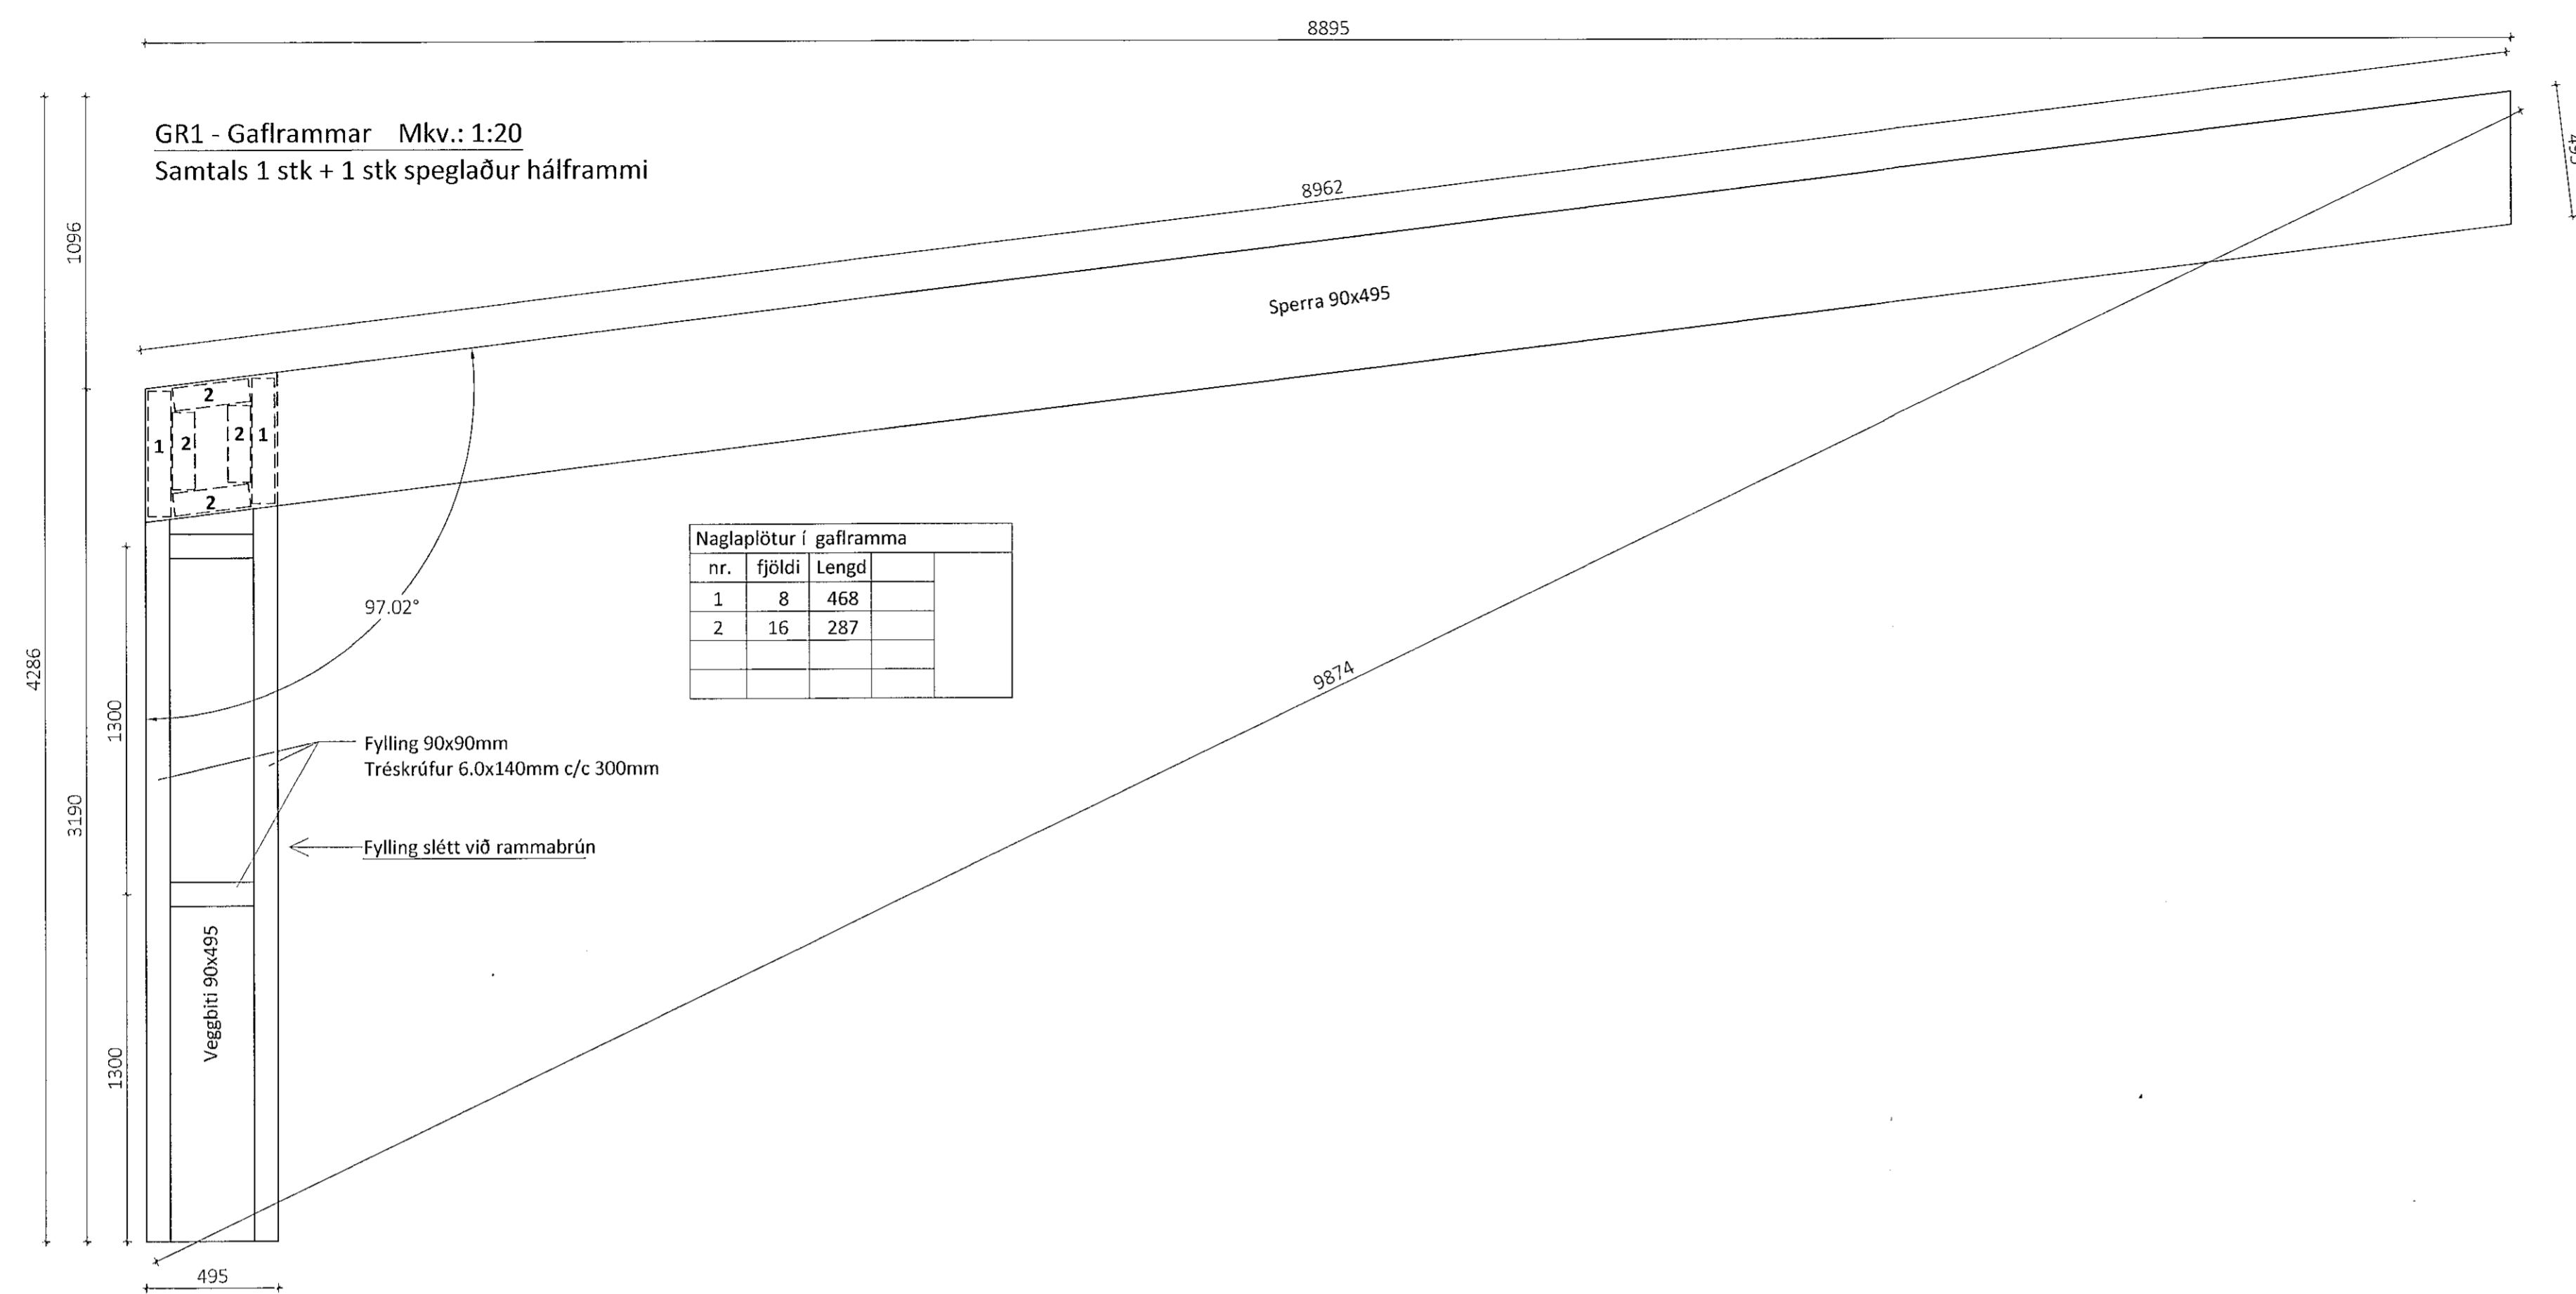


Teikningaskrá - aðalteikningar				Landnúmer 230590
Nr.	Heiti	Kvarði	Útgáfud.	
1 af 7	Afskrá	1:500	FEB 2021	
2 af 7	Grunnmyndir af matshúta 03 og 04	1:100	DES 2020	
3 af 7	Grunnmyndir af matshúta 05 og 04	1:100	DES 2020	
4 af 7	Grunnmyndir af matshúta 05	1:100	DES 2020	
5 af 7	Útlit og seil	1:100/200	DES 2020	
Aritun hönnunarstjóra				Dags. áritunar


GR1 - Veggbitar 90x495 Mkv 1:20  
Samtals 2 stk

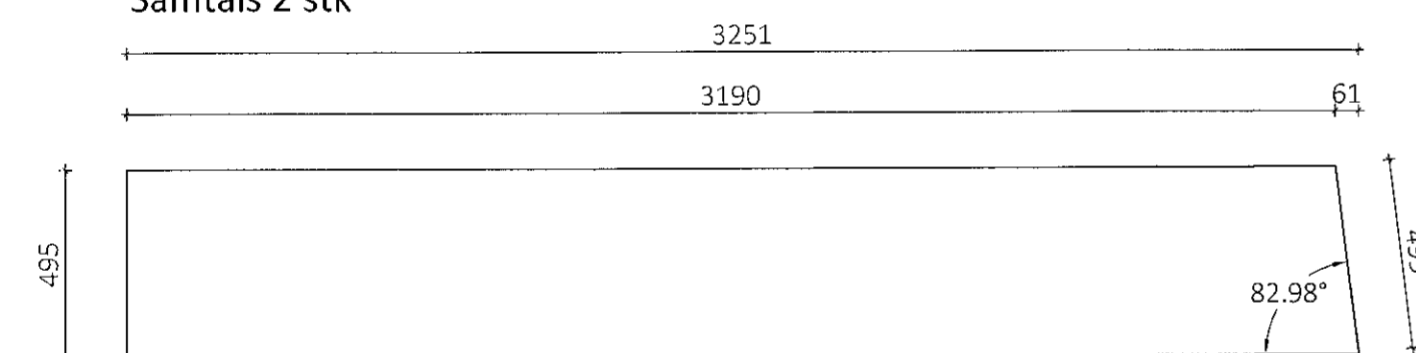

GR1 - fylling 90x90 Mkv 1:20  
Samtals 2+2 stk

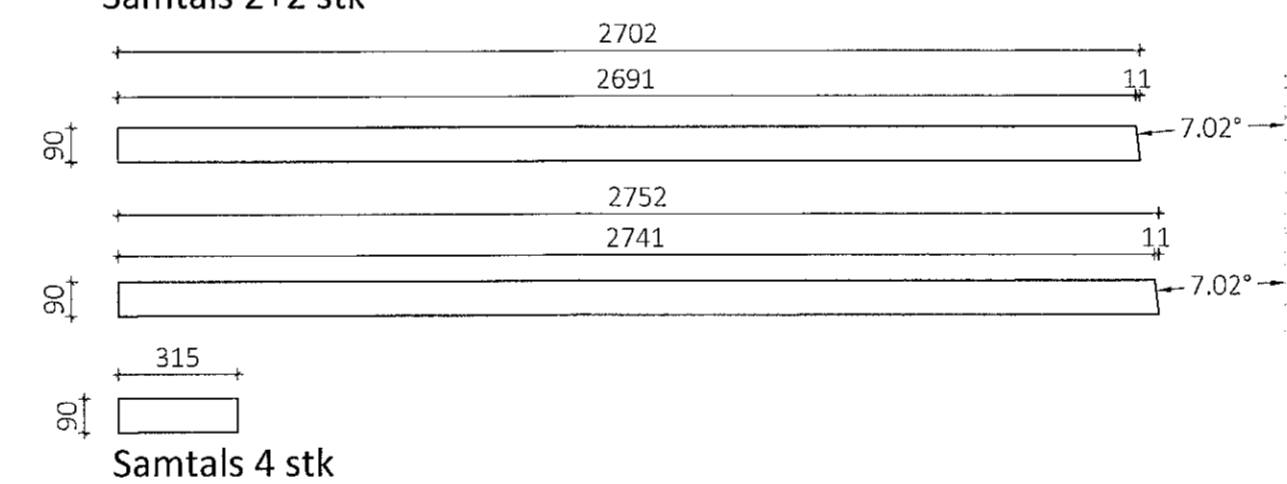

GR1 - Sperra 90x495 Mkv 1:20  
Samtals 2 stk

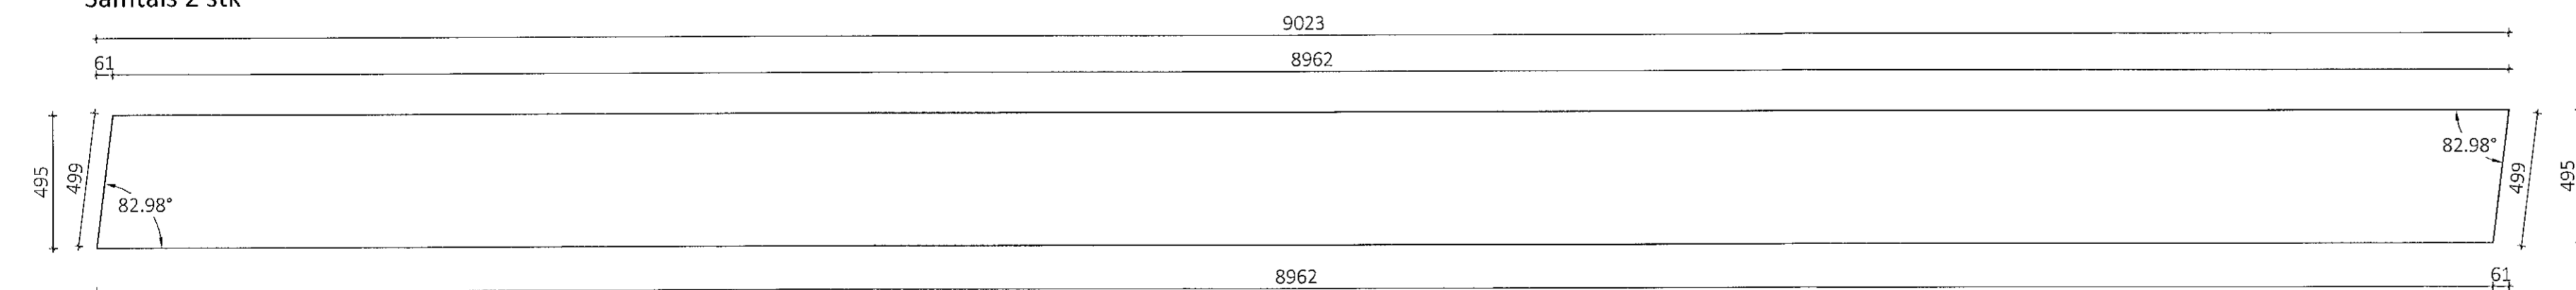

Öll afnot og afritun teikningar að hluta eða í heild er háð skriflegu leyfi LímtréVinnmet ehf.			
Útg.	Dags.	Breyting	Br. af

**LímtréVinnmet**  
Byggingaæðili - Lynghúsi 2 - 110 Reykjavík  
t. 440510-1160 Sími: 412 5300

Heiti verks  
**Álhella 14e, Hafnarfirði**  
Geymslur

Heiti teikningar  
**Límtré framleiðsluteikning**

Teknad af:	Mælikvæði:	Verknúmer:
SG	1:20	DL20 084
Yfirfarð af:	Dagsetning:	Útgáfa nr.:
Bl	20.11.2020	1
Nafn hönnuðar		383
Bjarni H. Ingbergsson		
Byggingatæknifráeðingur		Dags. áritunar
Kt. 030861-2729		
Aritun hönnuðar		21/7 2021
301 Álhella.dwg		Blaðstærð A1