
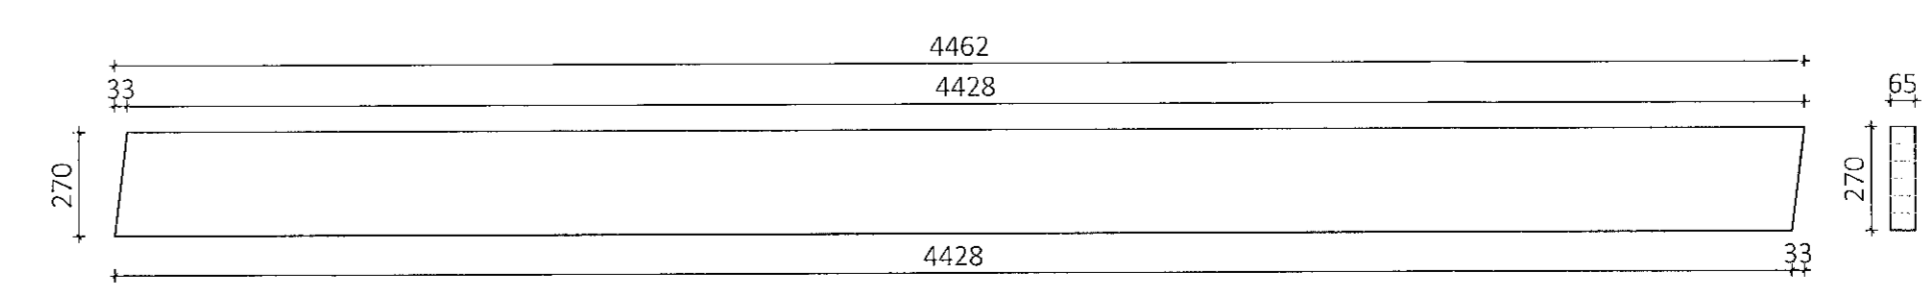
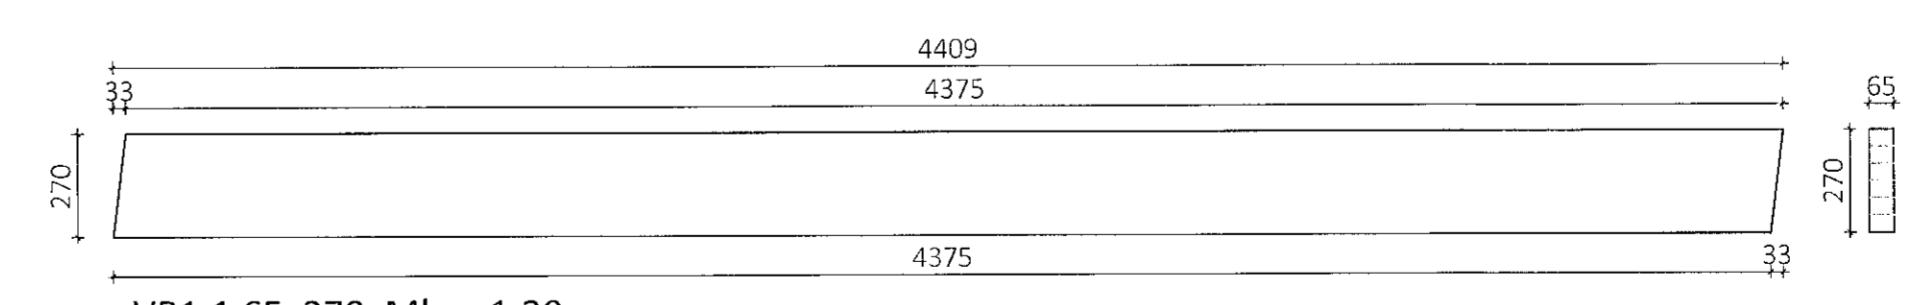
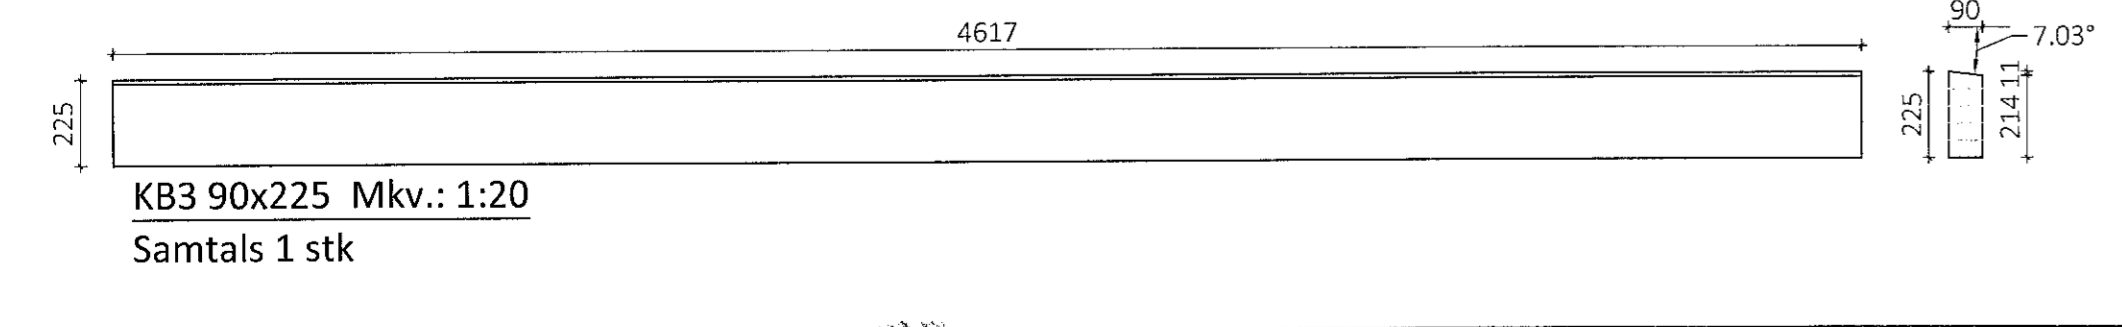
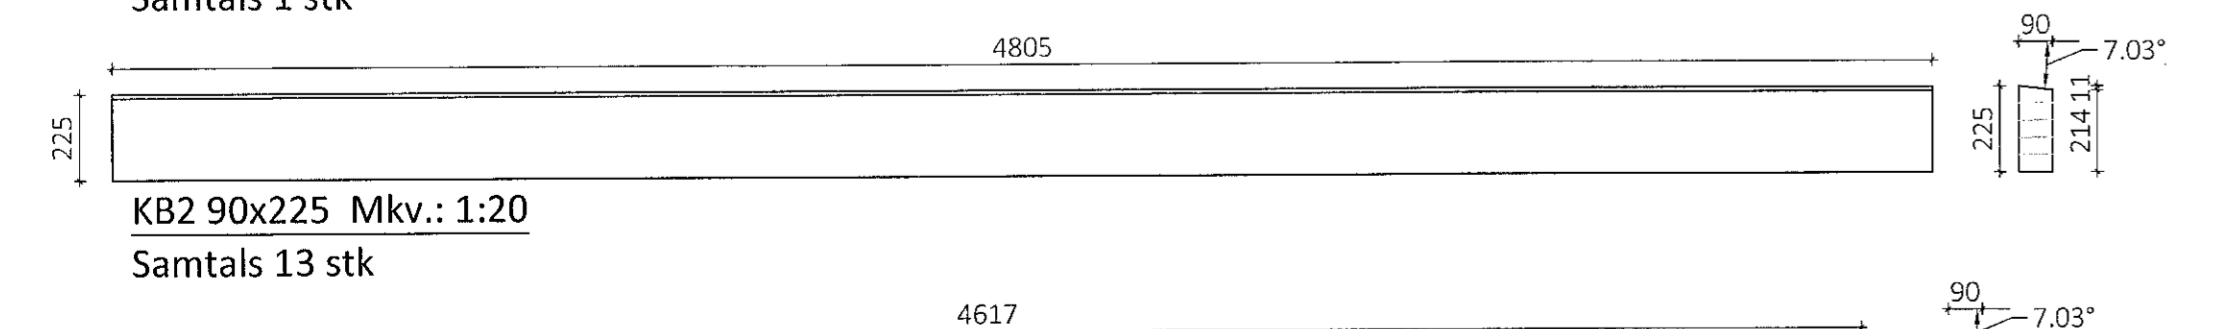
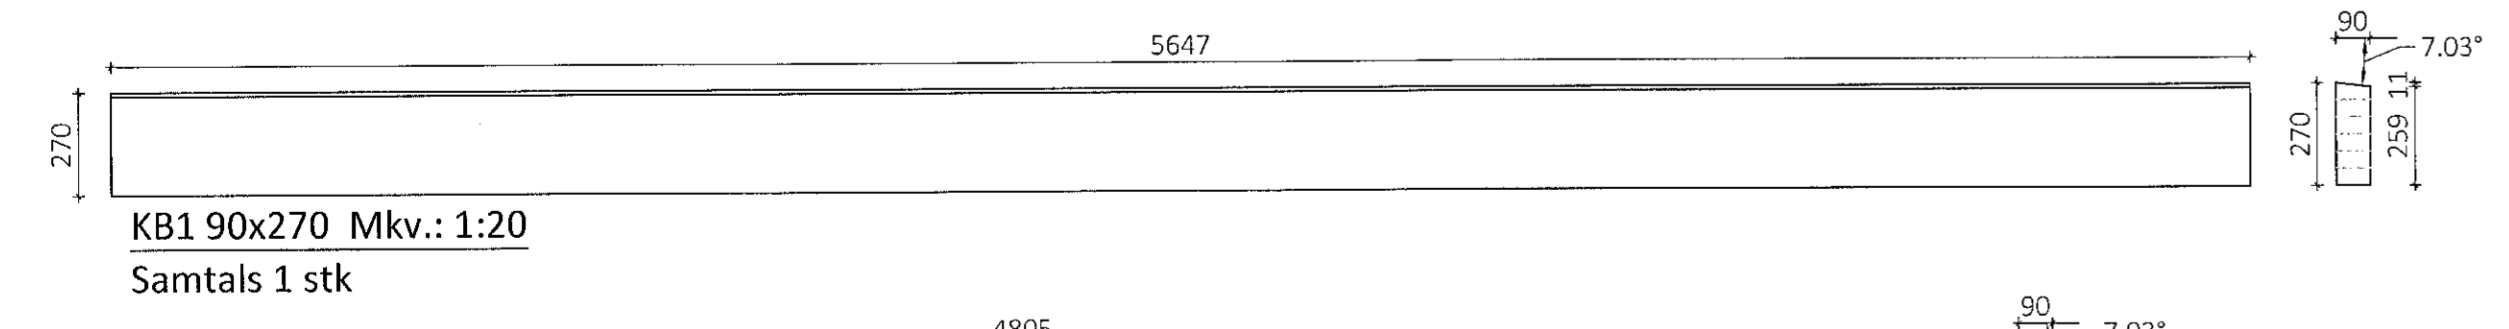
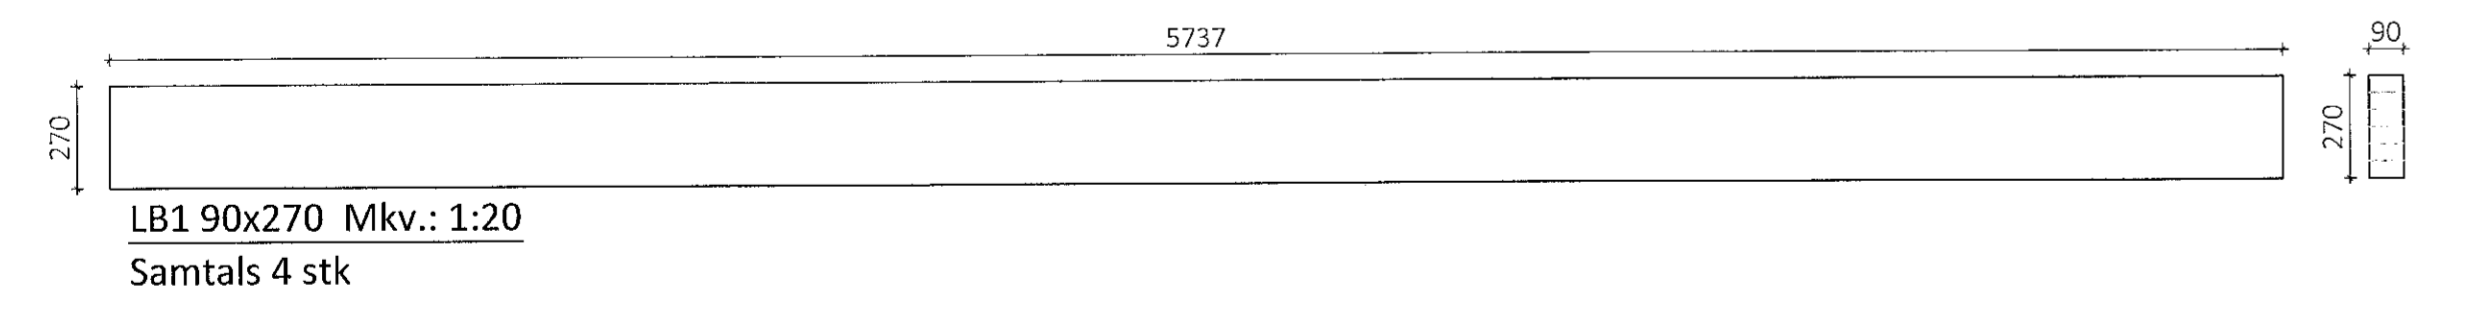
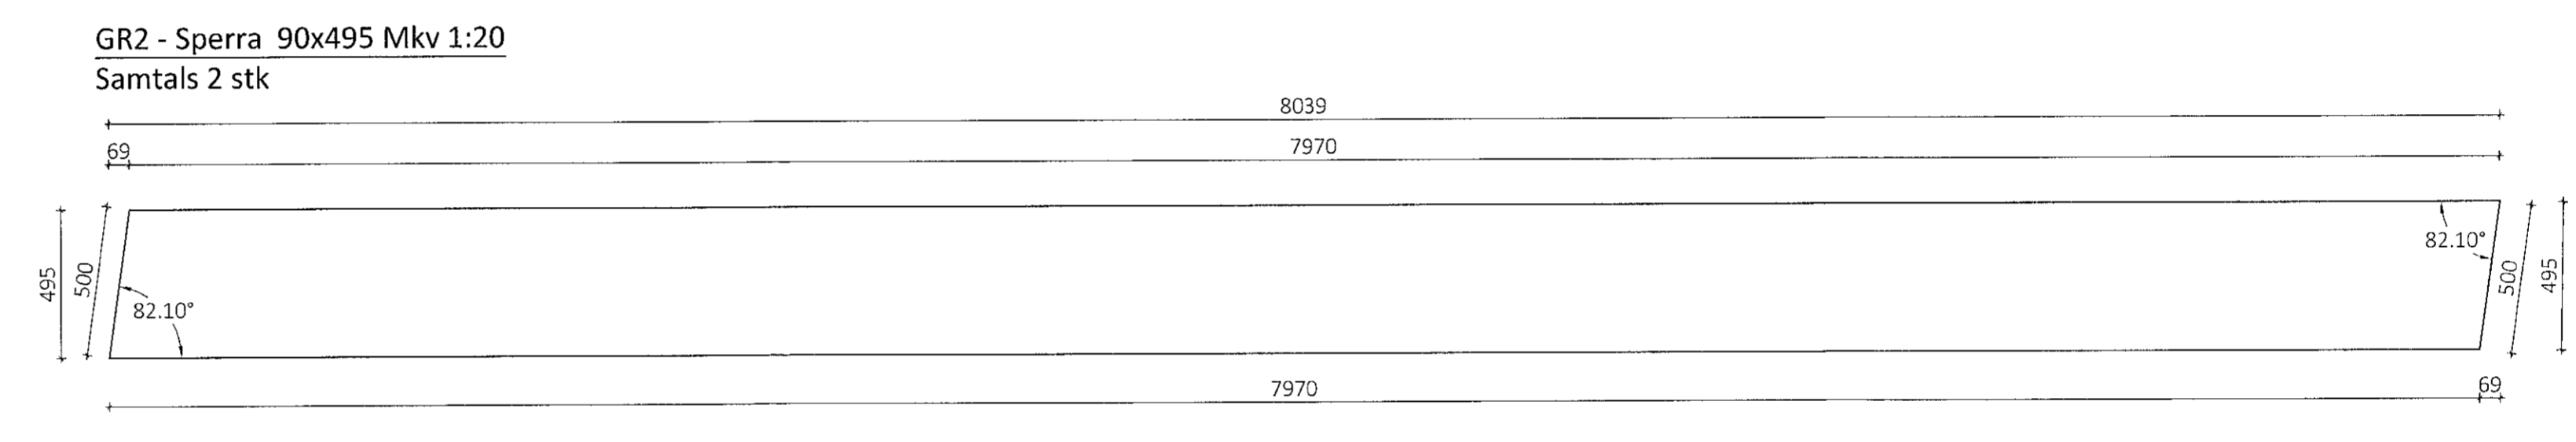
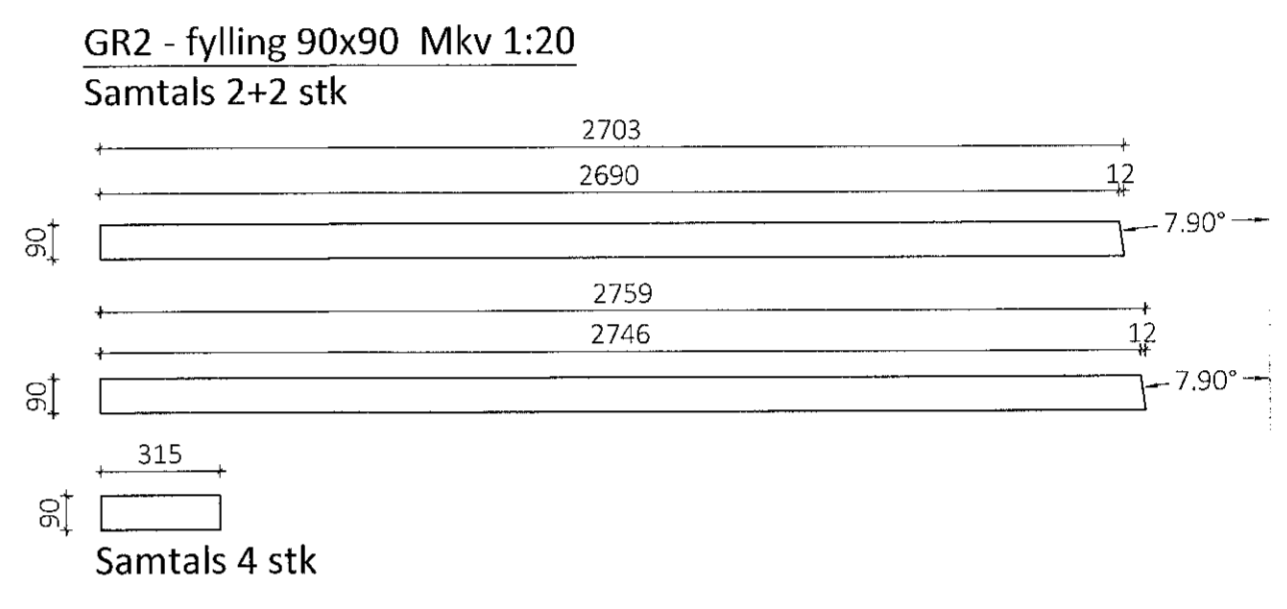
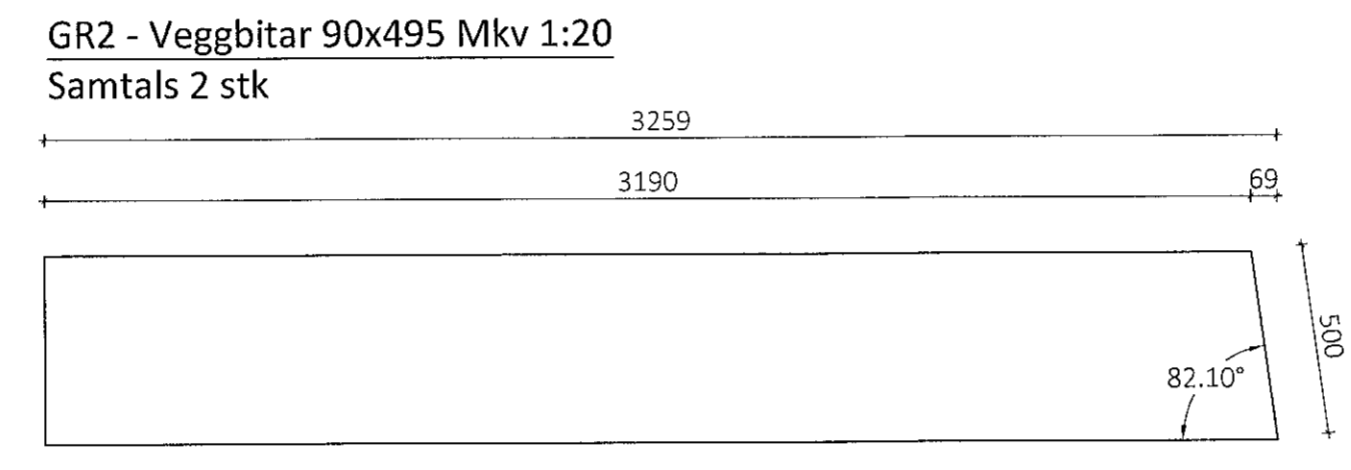


Teikningaskrá - aðaltekningar Landnúmer 230590

Nr.	Heiti	Kvartál	Dagfjöldi
1 af 7	Afskrá	1-2021	FEB 2021
2 af 7	Grunnmyndir af matshluta 01 og 02	1-2021	DES 2020
3 af 7	Grunnmyndir af matshluta 03 og 04	1-2021	DES 2020
4 af 7	Grunnmyndir af matshluta 05	1-2021	DES 2020
5 af 7	Útita og snið	1-2021/200	DES 2020

Áritun hönnunarstjóra Dags. áritunar

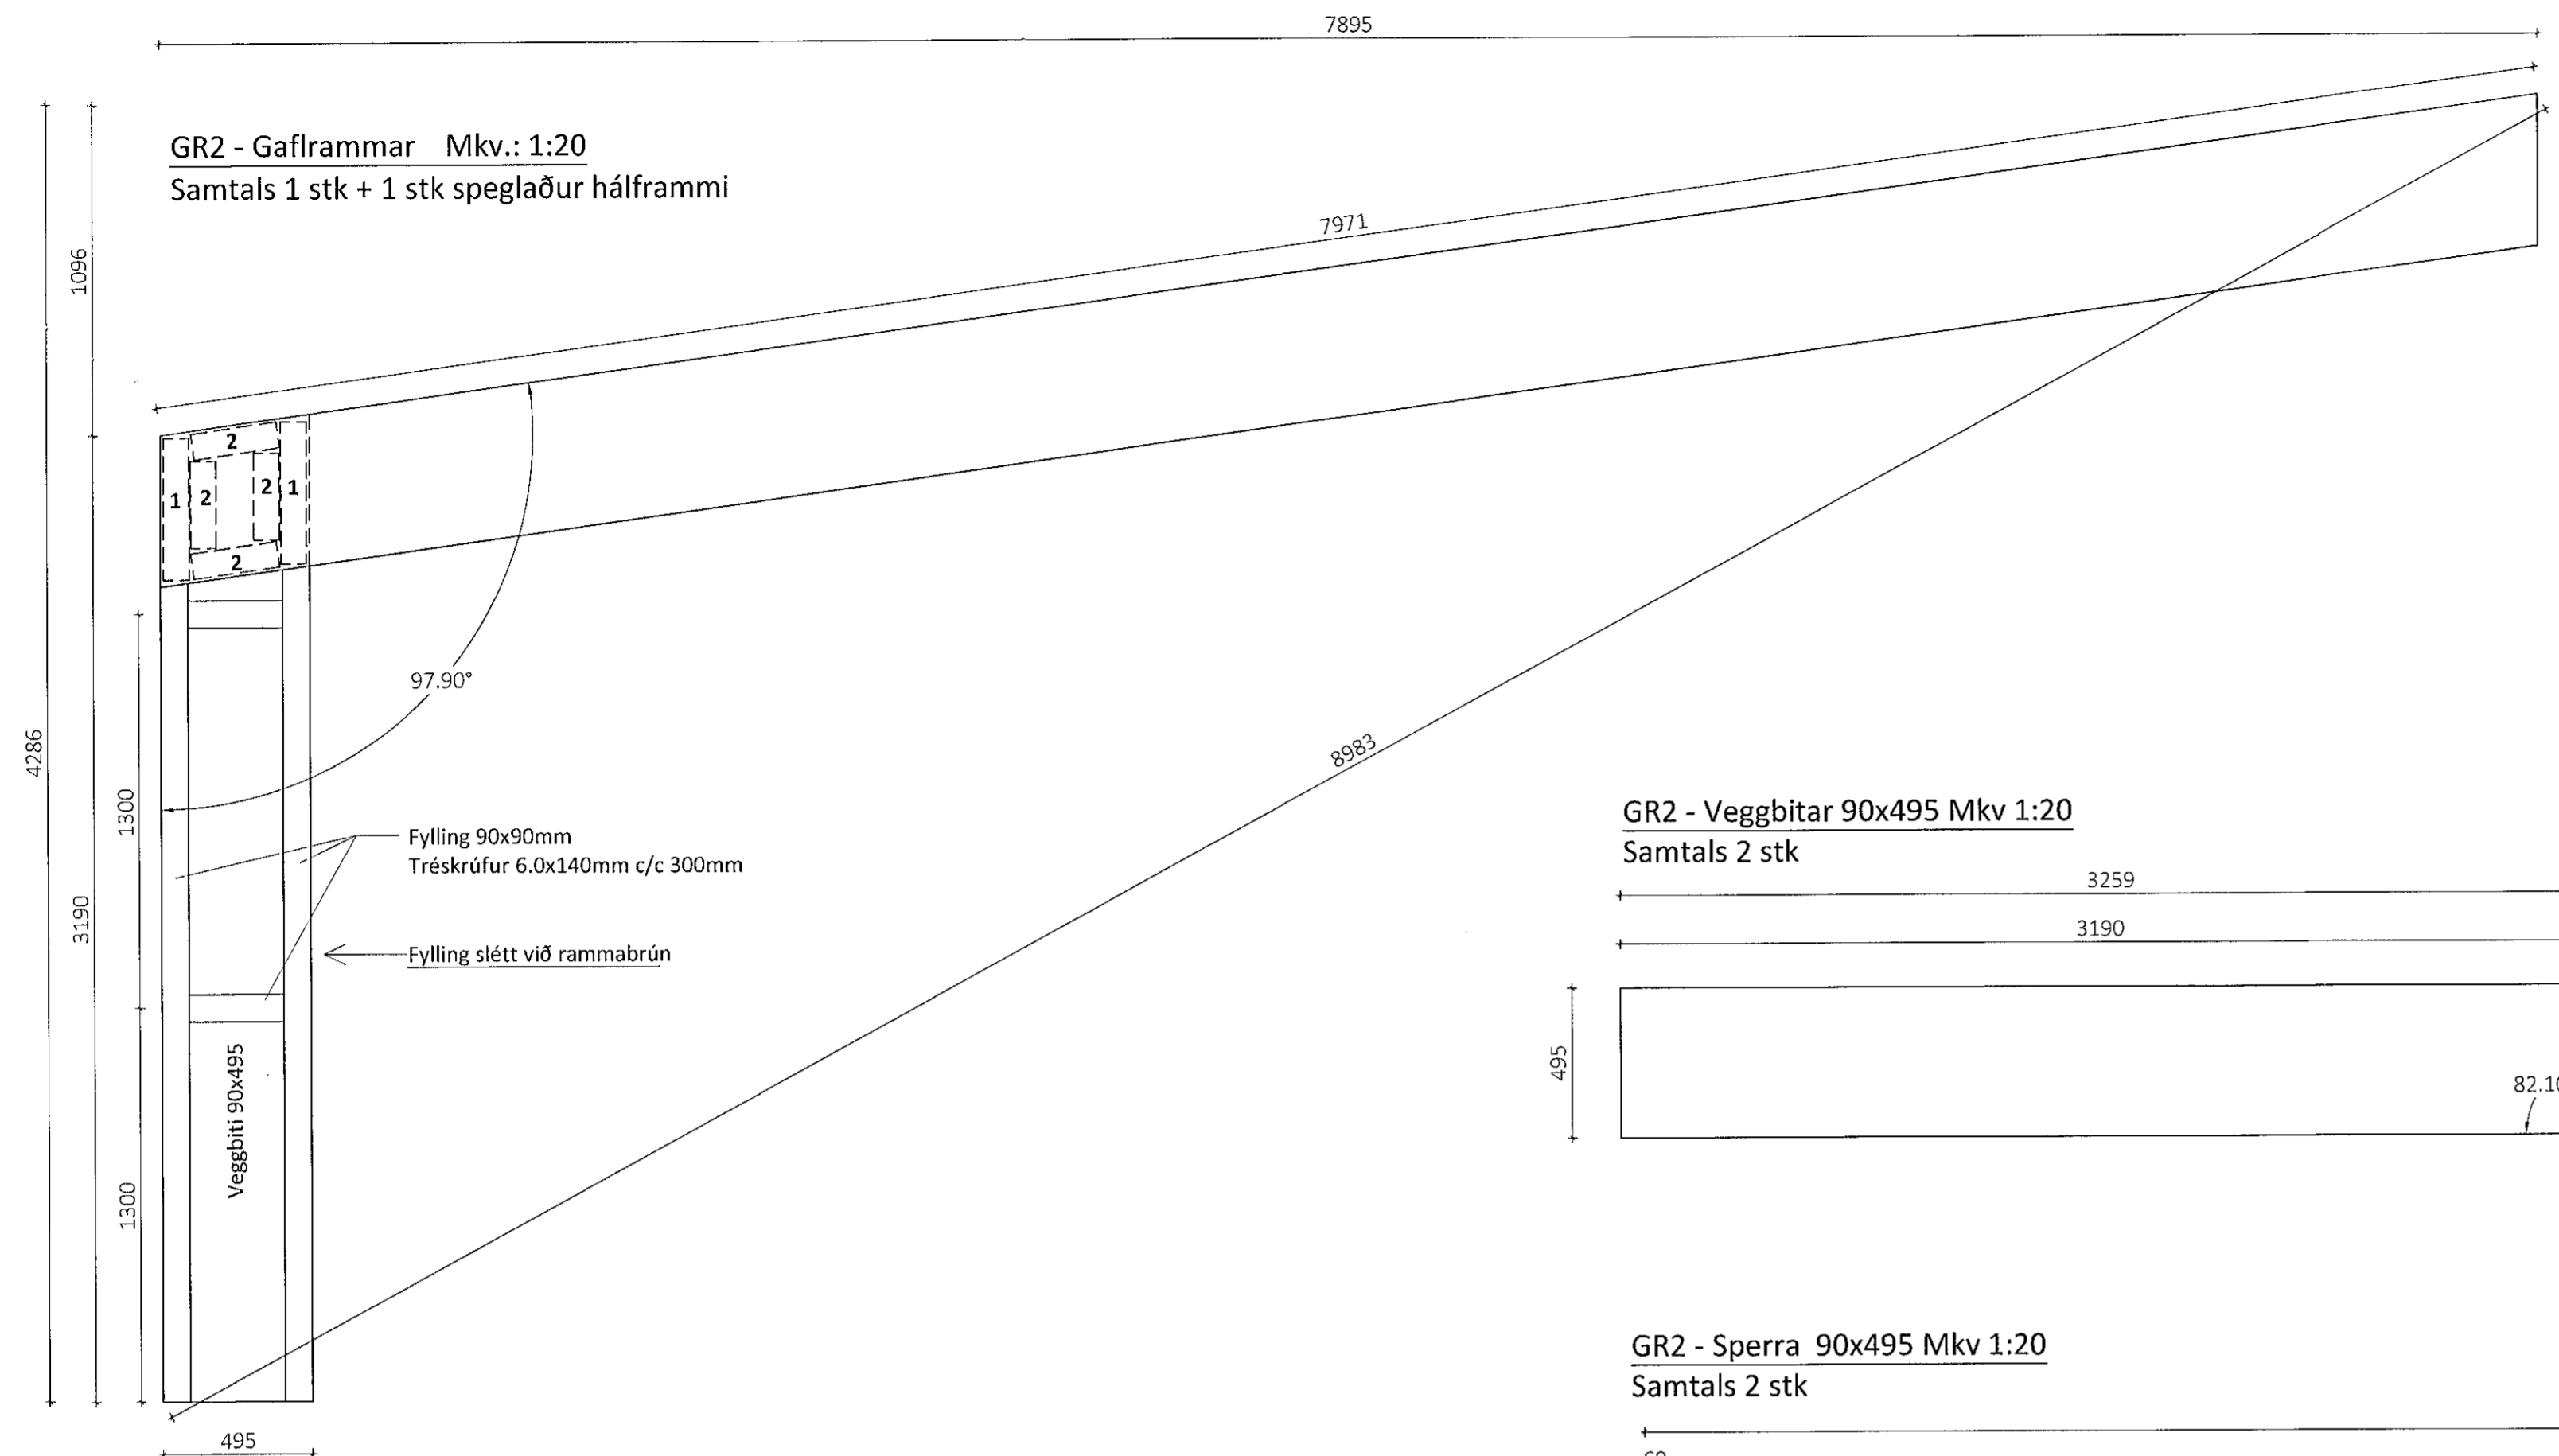

Öll afnot og áfritun teikningar að hluta eða í heild er háð skriflegu leyfi LímtréVyrnet ehf.

Útg.	Dags.	Breyting	Br. af



Helli verk  
**Álhella 14e, Hafnarfirði**  
Geymslur

Helli teikningar  
**Límtré framleiðsluteikning**

Teiknad af: SG	Mælikvæði: 1:20	Verksnúmer: DL20 084
Virðandi af: Bl	Dagsetning: 20.11.2020	Útgáfa nr.: 1
Nafn hönnuðar: Bjarni H. Ingibergsson Byggingatæknifræðingur Kt. 030861-2729		Nr. teikningar: <b>384</b>
Áritun hönnuðar: <i>Bjarni H. Ingibergsson</i>		Dags. áritunar: 21/7 2021
301 Álhella.dwg		Blaðstærð A1