

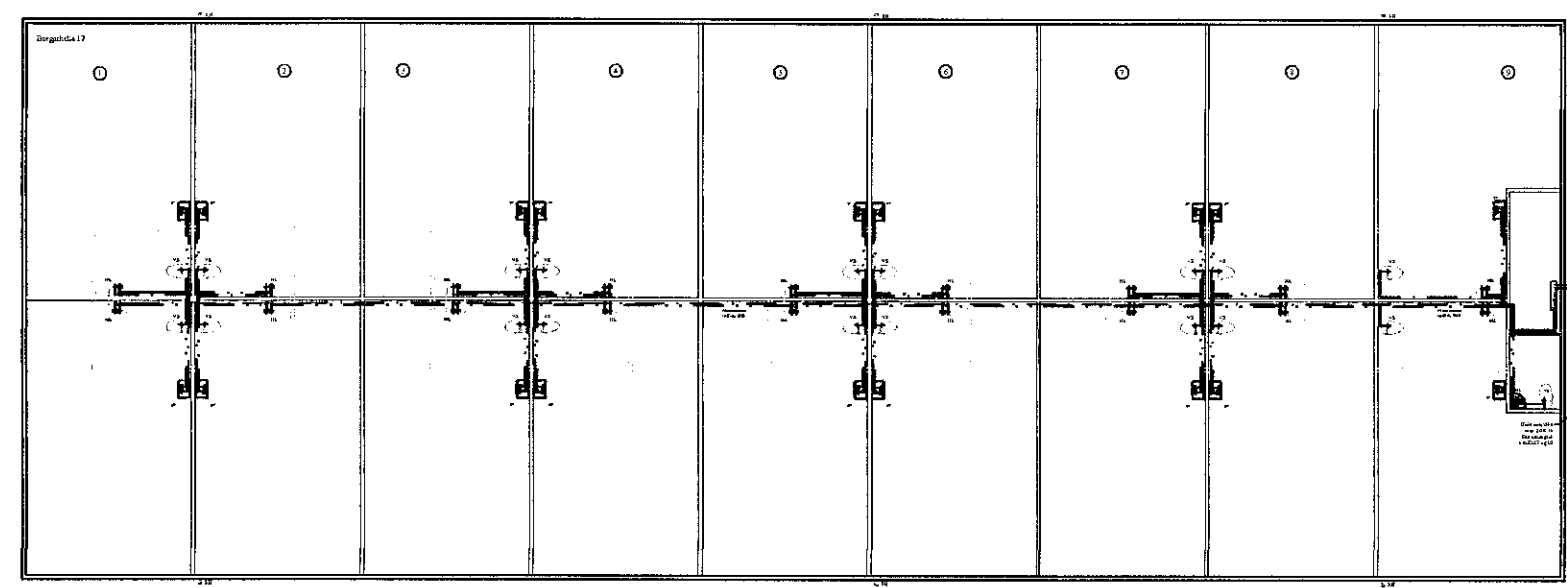



Samþykkt þann  
 07. sep. 2021  
 f.h. byggingarfulltrúans í Hafnarfréði  
 Hjálmar A. Jónsson  
 HÍAS

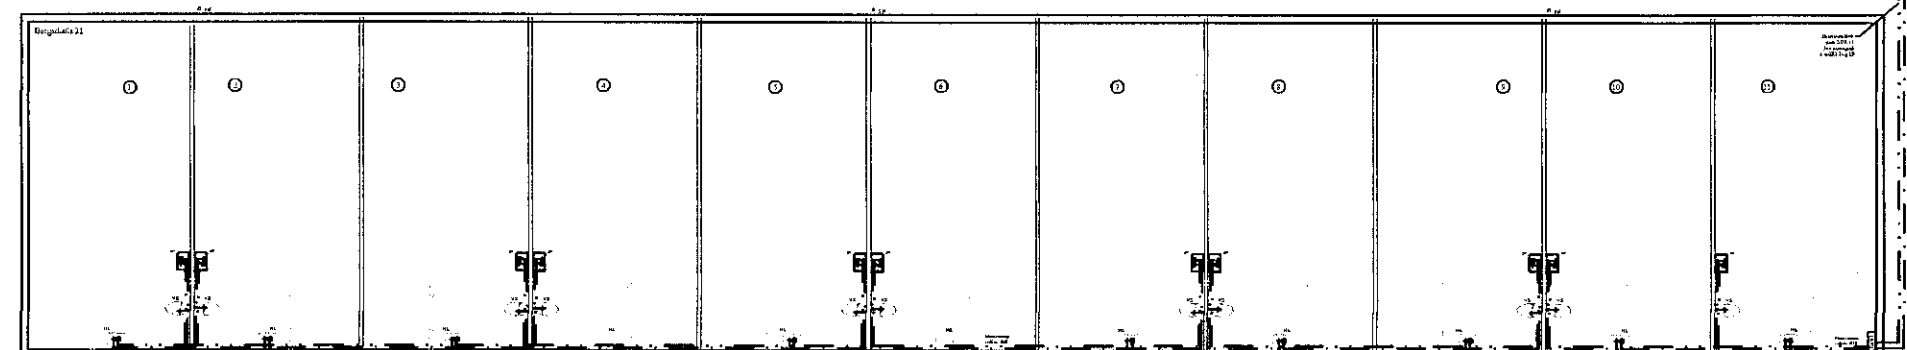

Heitt vatn Ø40 mm SDR 11  
 Pex einangrað á milli 17, og 19 til 21  
 Kalt vatn Ø32 mm SDR 17,6

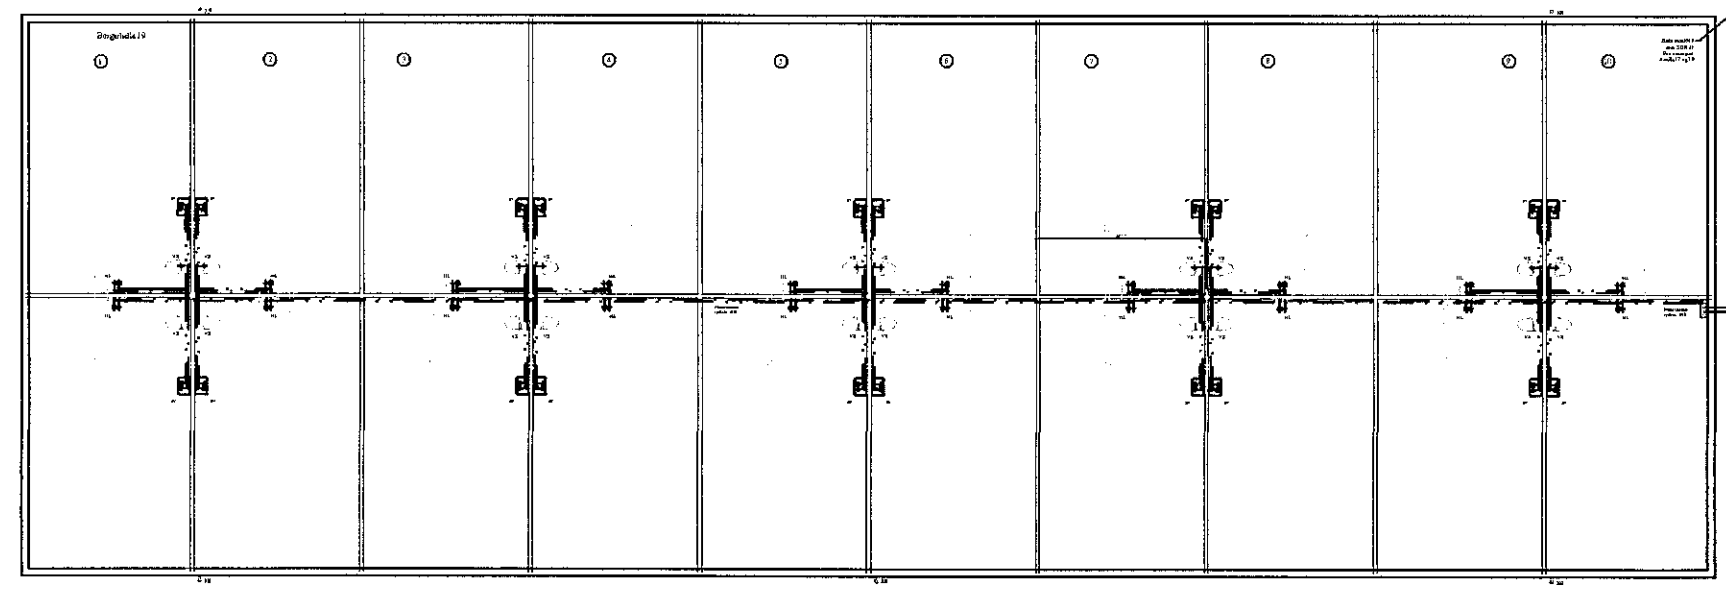

Grunnmynd neysluvatnslagna  
 á lóð  
 MKV: 1:200

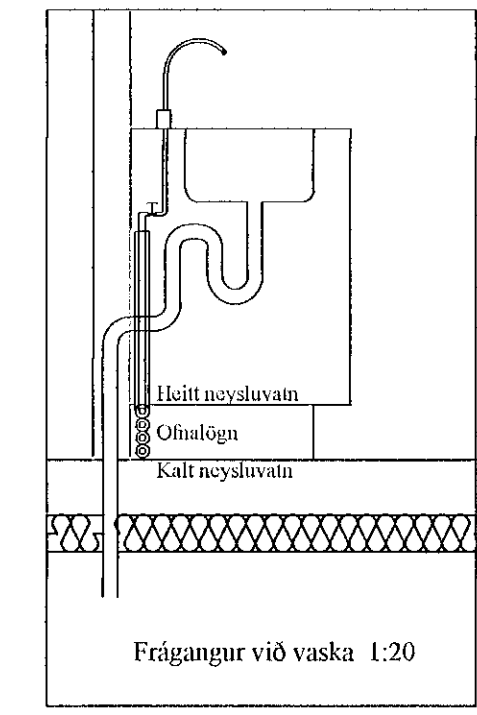


Skýringar:

Allar lagnir séu í samræmi við gildandi reglugerðir og 'IST 67'.  
 Allar leiðslur þrýstiprófaðar með 6 bar.

Lagnaefni:  
 Neysluvatn: Mannesmann ryðfritt Ø18 að hreinletistækjum.  
 Heitt vatn: Mannesmann ryðfritt Ø18 að hreinletistækjum.

HL: Handlaugar SV: Skolvaskur EV: Eldhúsvaskur  
 HP: Heitur pottur VS: Vatnssalerni BK: Baðkar  
 SB: Steypibað ÞV: Þvottavél UV: Uppþvottavél  
 UT: Útloftun

Neysluvatn kalt -----  
 Neysluvatn heitt -----

BR	DAGS	BREYTING	
HÖNNUNARSTJÓRI: <i>Hinn Pappur</i>			
 HJARDARHOLTÍ 11 800 SELFOSSI Sími: 783 4180 Netfang: kjarangardars@gmail.com			
Ártún ehf. 12.07.2021			
Borgarhella 17, 19 og 21			
Lagnir:		Kvarði 1:200	
Grunnmynd neysluvatnslagna		Kvarði 1:20	
á lóð. Skýringar			
HANNAÐ:	TEIKNAD	DAGSETNING	VERKNÚMÉR
KG	KG	16.08.2021	2021-36
SKRÁARNAFN	SAMÞYKKT	130555-765	TEIKNING NÚMÉR:
Borgarhella 17, 19, 21	Lagrátt dög	<i>[Signature]</i>	317