

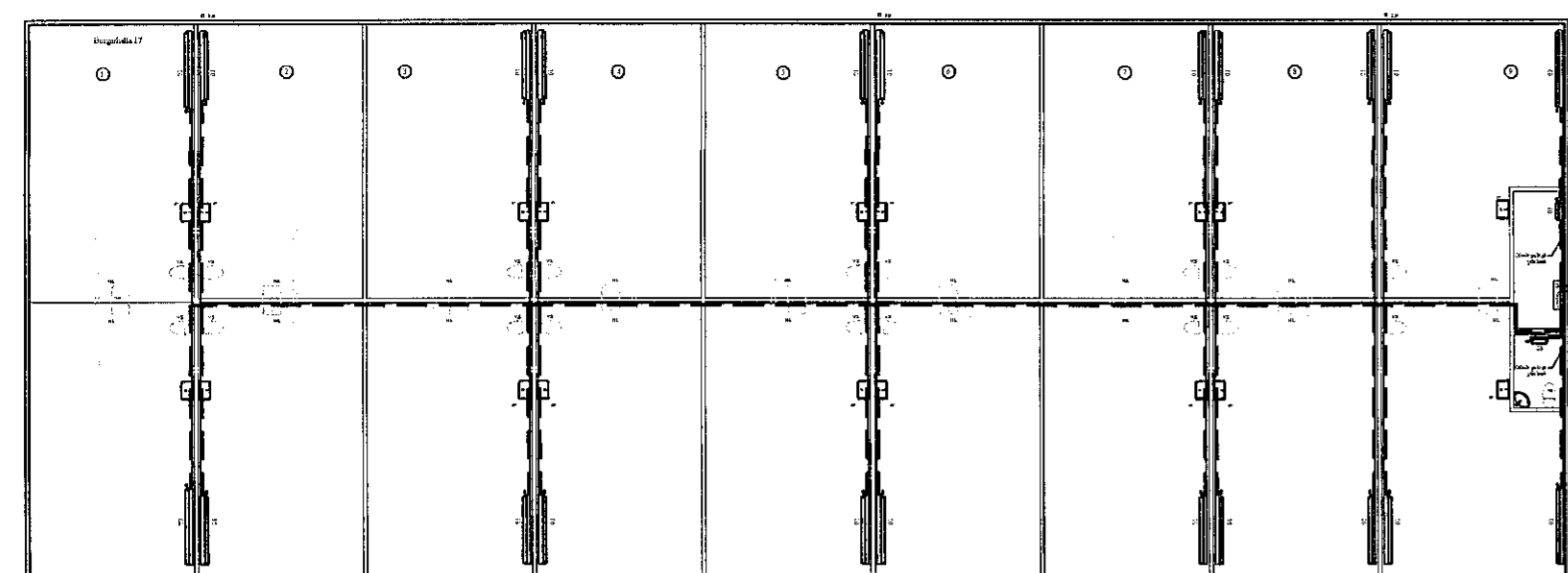


Samþykkt þann  
 07. sep. 2021  
 f.h. byggingarfulltrúans í Hafnarfróði  
 Hjálmar A. Jónsson  
 H.A.S

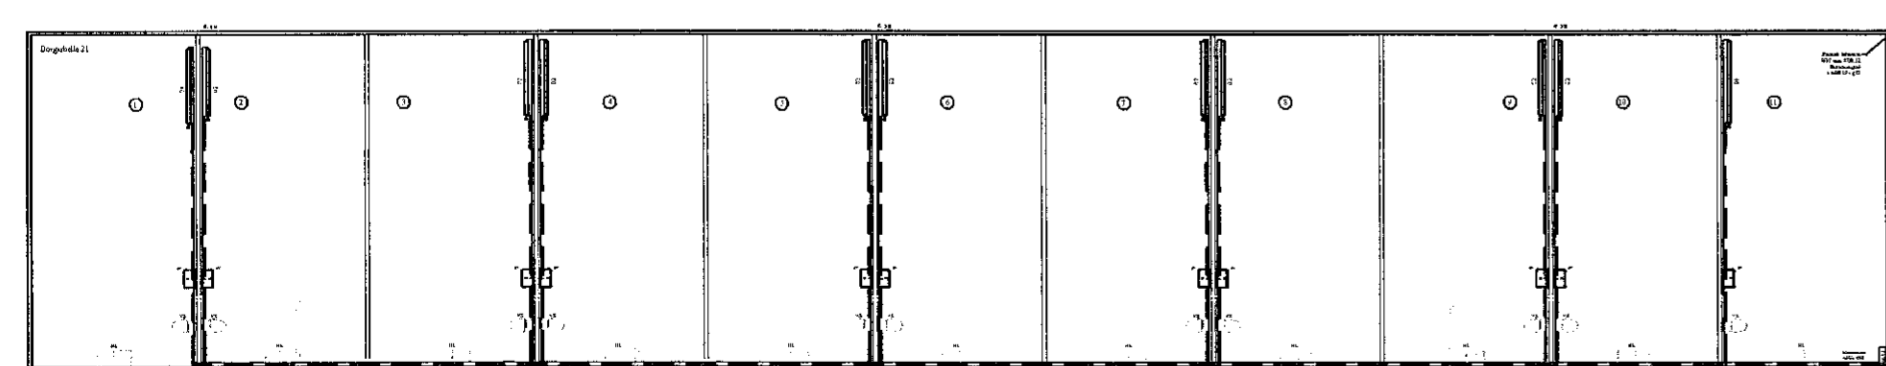

Fransís hitaveitu Ø40 mm SDR 11  
 Pex einangrað á milli 17 og 19  
 Óeinangruð bakrás

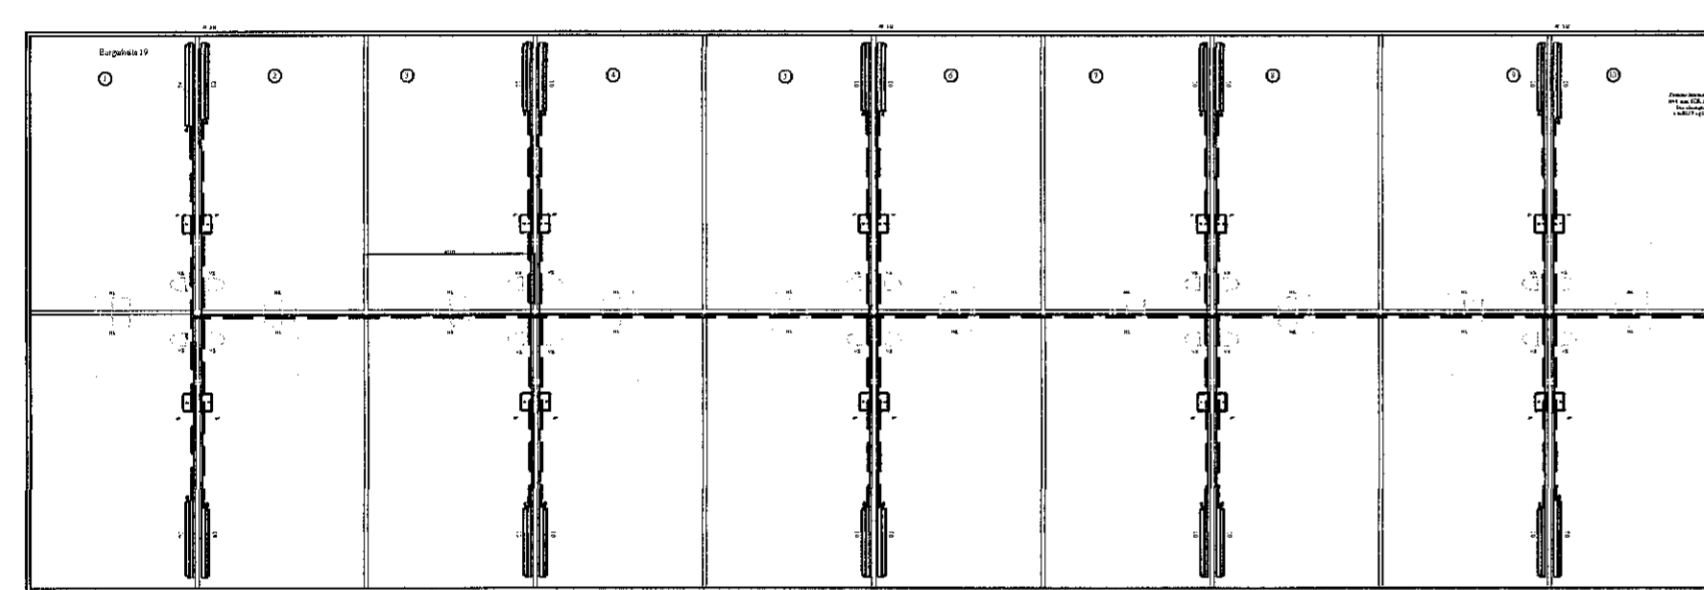


Grunnmynd hitalagna á lóð  
 MKV: 1:200

**Skýringar:**

**Hitalagnir:** Milli lagnagrindar og deiligrinda ofnalagna refni er 15 mm ryðfrítt Mannesmann. Pípumál er utanmál plaströra í mm. Lagnarefni er PEX 15 mm rör í rör kerfi.

**Ofnar:** Stútar ofna séu 10 mm (3/8"). Þegar ofnagerð hefur verið valinn skulu afköst ofna yfirtárin. Á alla ofna komi stillité og loki samkvemt ofnaskrá. Allar lagnir séu í samræmi við gildandi reglugerðir og þær þrýstiprófaðar við 8 bara þrýsting.

Hitalögn tur: \_\_\_\_\_  
 Hitalögn retur: - - - - -

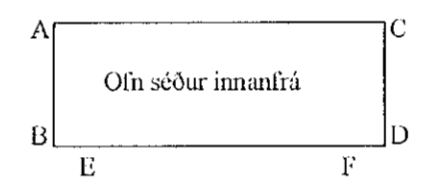

Ofnaskrá dt= 40°C:  
 Miðað er við Vor-yl ofna.

Ofn Nr.	afköst wött	Mesta Hæð	lengd	breidd	Gerð	Stútar	Loki
01	2.480	600	1800	100	(22)	AD/CB	RA-UR UK 10
02	2.780	600	2000	100	(22)	AD/CB	RA-UR UK 10
03	550	600	400	100	(22)	AD/CB	RA-UR UK 10
04	3.050	600	2200	100	(22)	AD/CB	RA-UR UK 10

Bílskúr 17 47 kW  
 Bílskúr 19 51 kW  
 Bílskúr 21 33 kW  
 Samtals: 131 kW

STÁLOFNAR SÉU SKV. ÍST 69.1  
 STÁLÞYKKT > 1.2 mm  
 ÞRÝSTIÐOL > 8 bar.

MÆLA SKAL UNDIR ALLA GLUGGA OG BERA SAMAN VIÐ TÓFLU, ÁÐUR EN OFNAPÓNTUN ER GERÐ. HÆÐ OFNA SÉ MINNST 200 MM MINNI EN HÆÐ UNDIR GLUGGA FRÁ ENDANLEGU GÓLFI, OG LENGÐ OFNA UM 200 MM ST YTTRI EN LENGÐ GLUGGA.

BR	DAGS	BREYTING

HÖNNUNARSTJÓRI: *Guðni Ragnvann*

**KG** HJARDARHÖLTI 11  
 800 SELFOSSI  
 Sími: 783 4180  
 Netfang: kjarvangardas@gmail.com

Áritun dthf: 12.07.2021

**Borgarhella 17, 19 og 21**

Lagnir: Kvarði 1:50  
 Grunnmynd Hitalagna á lóð.  
 Skýringar

HANNAÐ:	TEIKNAD	DAGSETNING	VERKNÚMER
KG	KG	16.08.2021	2021-36

SKRÁARNAFN	SAMÞYKKT	TEIKNING NÚMER
Borgarhella 17, 19, 21 Lagnir.dwg	<i>[Signature]</i>	317 327