
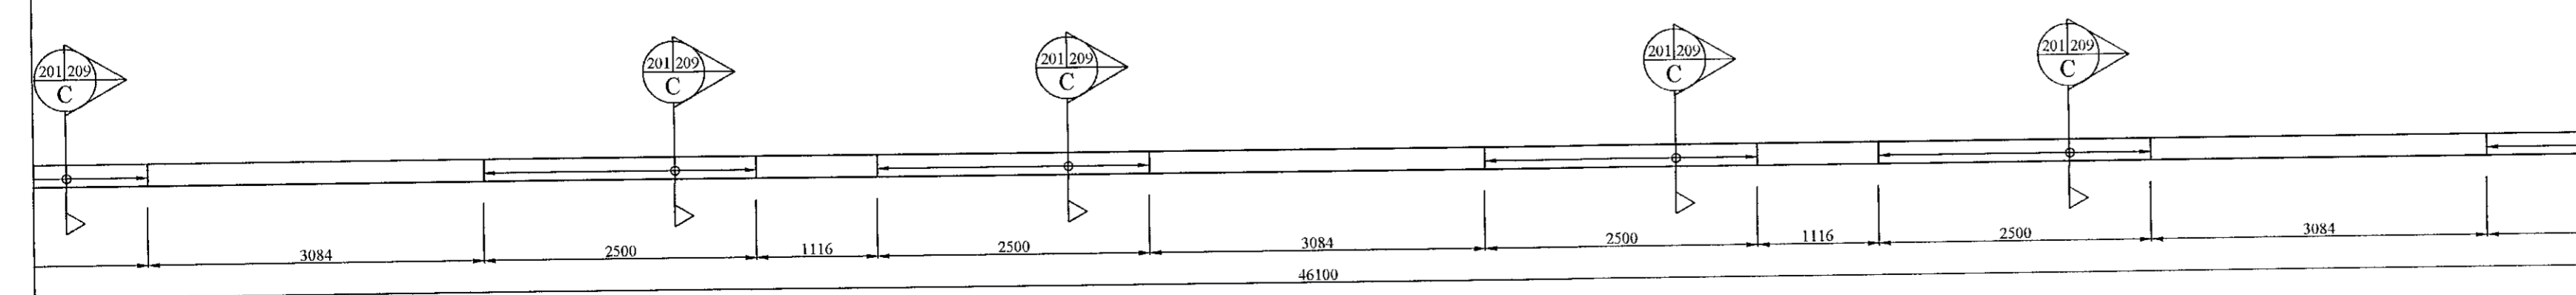
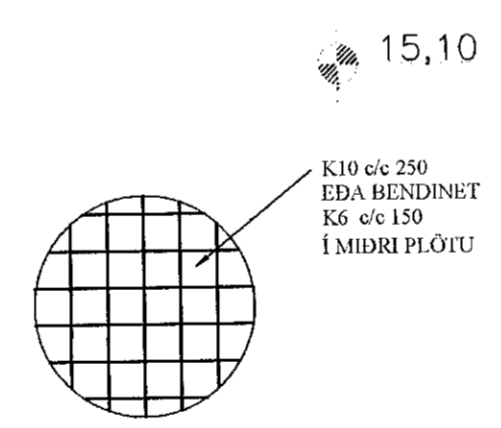



Samþykkt þann  
 07. sep. 2021  
 F.h. byggingarfulltrúans í Hafnarfræði  
 Hjálmar A. Jónsson  
 FIA3

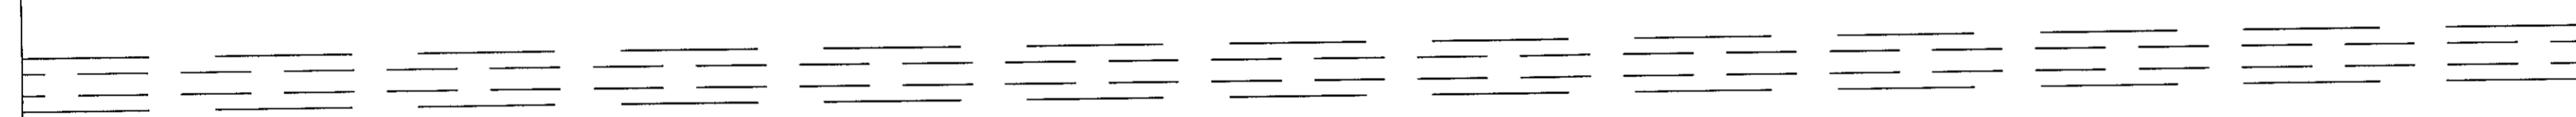

Grunnmynd sökklá  
 MKV: 1:50

BR	DAGS	BREYTING	
HÖNNUNARSTJÓRI:		<i>Hólmur Pálmann</i>	
	HÍARDARIOLTI 11 800 SELFOSSI SÍMI: 783 4189 NETFANG: kjarfangar@icm.is		
<b>Borgarhella 19</b>			
Borðarvirki Grunnmynd af sökklum			Kvarði 1:50
HANNAÐ:	TEIKNAD	DAGSETNING	VERKNÚMÉR
KG	KG	08.2021	2021-36
SKRÁARNAFN	SAMÞYKKT	190555-7638	TEIKNINGNÚMÉR
Borgarhella 17, 19, 21 Grunnu.dwg	<i>[Signature]</i>		202