



Samþykkt þann  
07. sep. 2021  
f.h. byggingarúlltrúans í Hafnarfirði  
Hjalmar A. Jónsson

H.A.J.

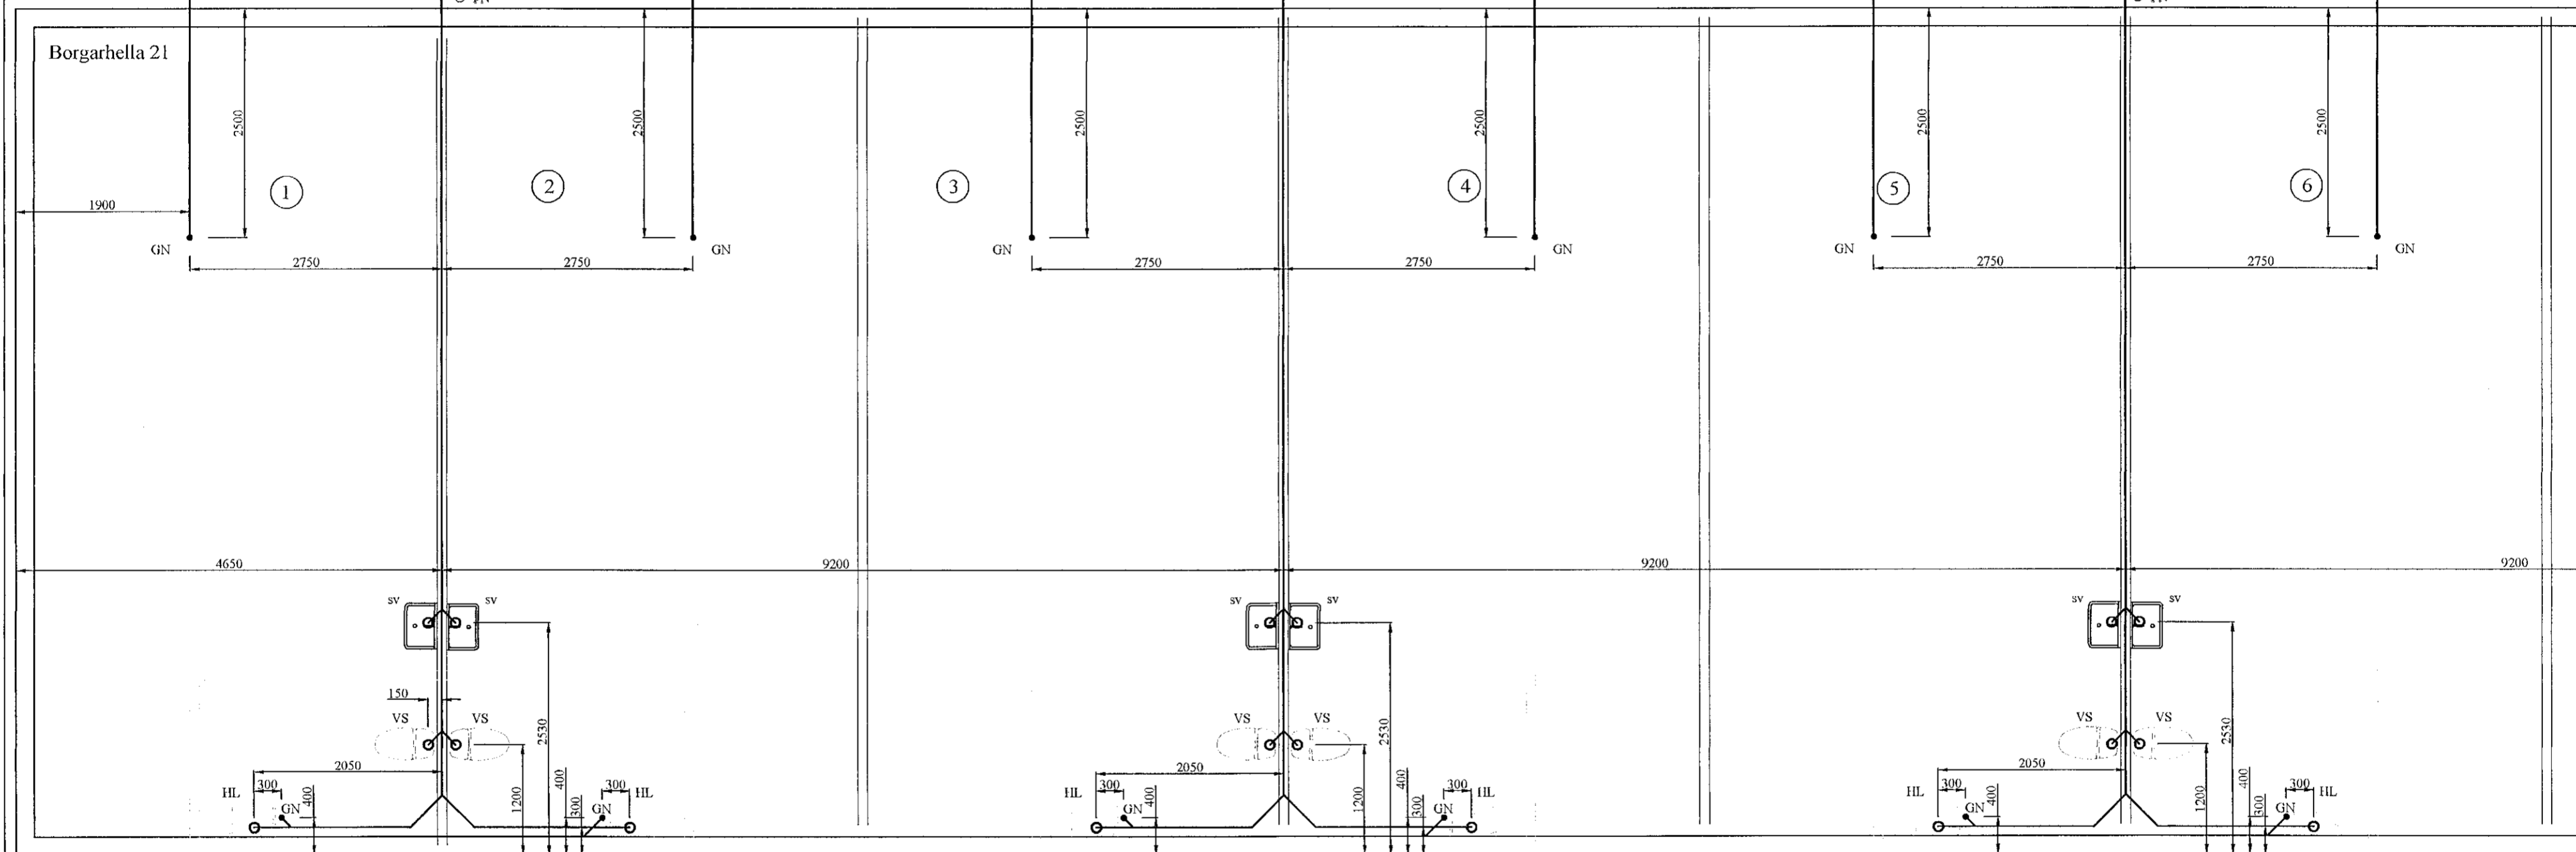

HEILBRIGDISEFTIRLIT  
HAFNARFJARÐAR-  
OG KÓPAVOGSSVÆÐIS  
Gyðatorgi 5 - 10. Garðabæ  
24.02.2021

BR	DAGS	BREYTING	
HÖNNUNARSTJÓRI: <i>Jóhanna Ragnars</i>			
 HJARÐARHOLTÍ 11 800 SELFOSSÍ Sími: 783 4180 Netfang: kjarungardars@gmail.com			
Ártún ehf. 12.07.2021			
Borgarhella 21			Kvarði 1:50
Lagnir:			
Grunnmynd frárennislagna.			
HANNAÐ:	TEIKNAD	DAGSETNIG	VERKNÚMER
KG	KG	26.08.2021	2021-36
SKRÁARNAFN	SAMÞYKKTÍ	1205557610	TEIKNING NÚMER
Borgarhella 17, 19, 21 Lagnir.dwg	<i>Hjalmar A. Jónsson</i>		305

Grunnmynd fráveitulagna  
MKV: 1:50