UNDIRSTÖÐUR, GRUNNMYND. 1:50

Samþykkt þann
07. sep. 2021
f.h. byggingarfulltrúans í Hafnarfirði
Hjálmar A. Jónsson
HAJ

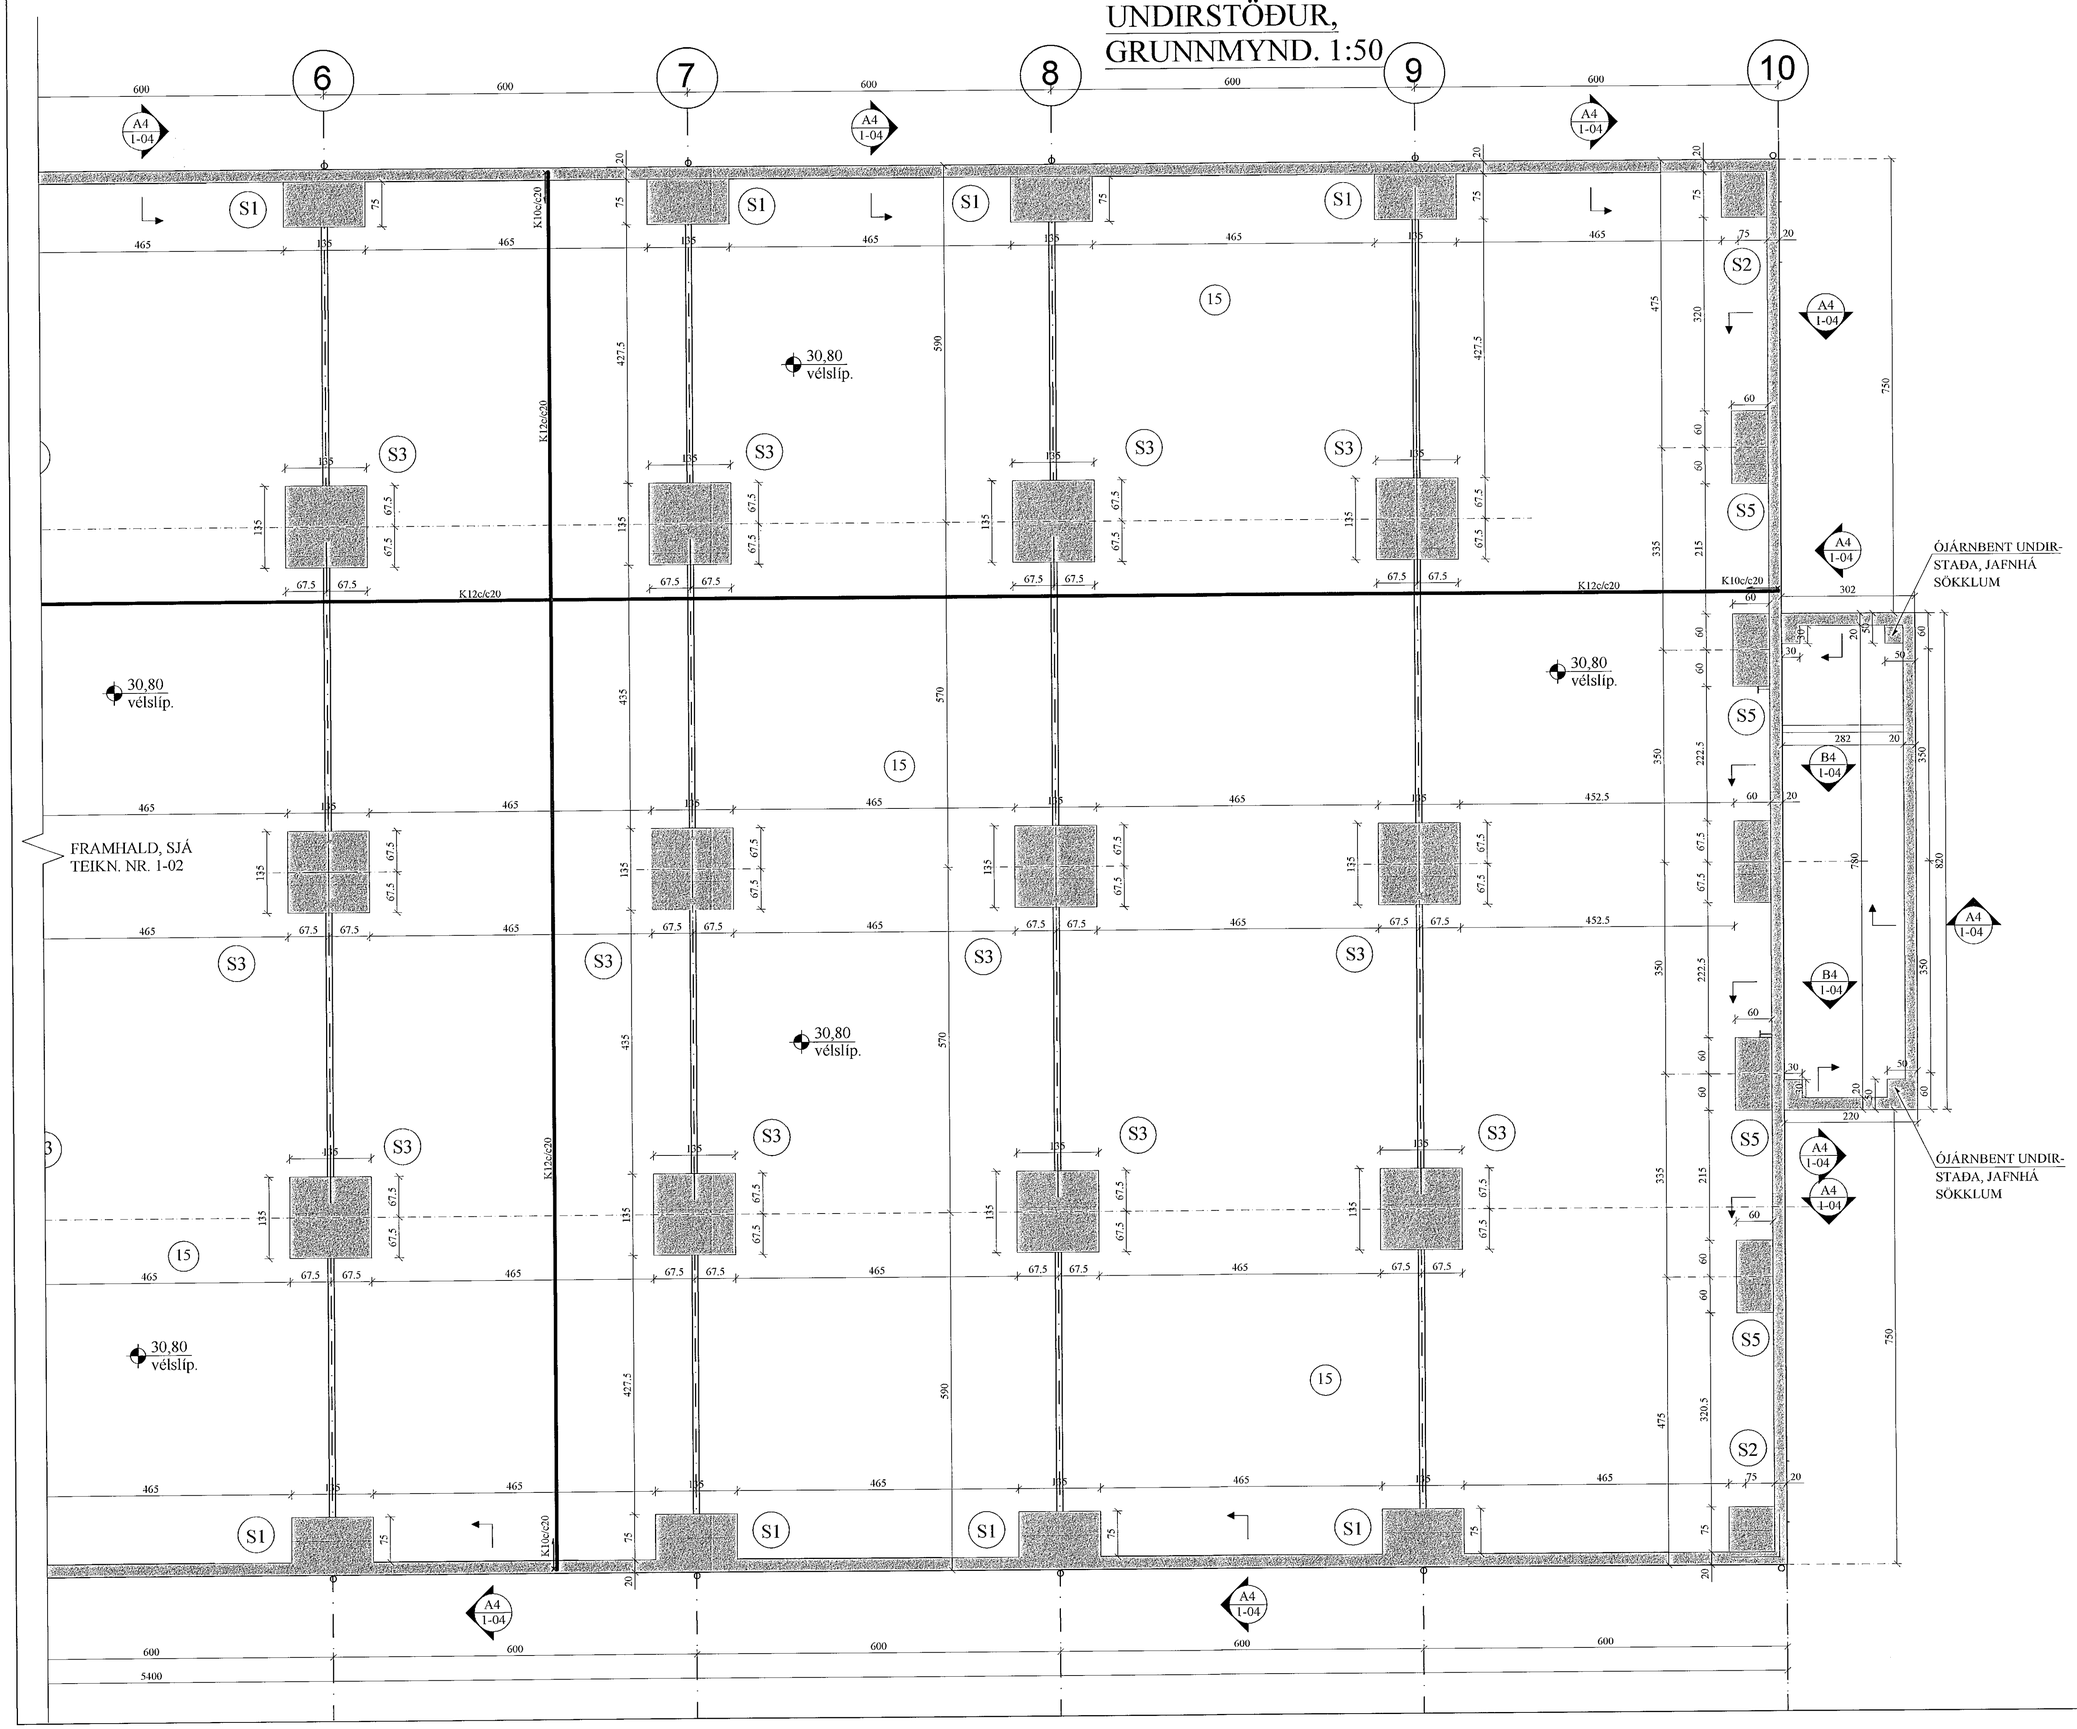

JÓN KRISTJÁNSSON BYGGINGARVERKFRÆÐINGUR
KT: 210754-4829

BREYTINGAR

TILVÍSANIR:

SKÝRINGAR..... SJÁ TEIKN. NR. 1-01

ATH:

Vanda skal til þjöppunar á fyllingu
E2/E1 ≤ 2,3 - E2 ≥ 120 Mpa

Reikn.	JKR	Ágúst '21	Útgefið:	09.08.2021
Teikn.	JKR	Ágúst '21	Kvarði:	1:50
Ath.				
Samþ.				

BORGARHELLA 2
Hafnarfirði

Nr. 1-03

Verkhluti
UNDIRSTÖÐUR, GRUNNMYND.

Jón Kristjánsson
Byggingarverkfræðingur
VJK ehf
Bíldshöfða 12
110 Reykjavík
Sími: 537-0002 Gsm: 772-3154
Kt: 210754-4829
Netfang: jokri54@gmail.com