
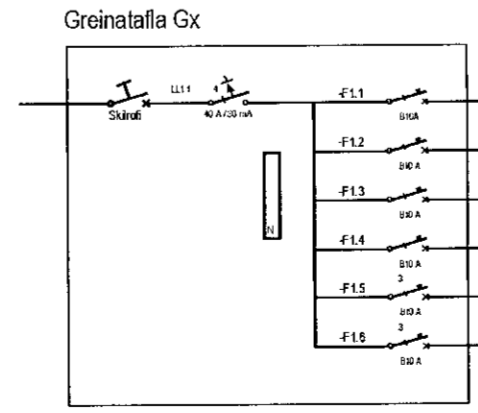


ALMENNAR SKÝRINGAR:

- Ath. almennar skýringar gilda ekki ef annað kemur fram á teikningum.
- Öll mál eru í millimetrum [mm].
  - Mál eru miðuð við miðja dós í miðja og fullfrágengið gólf, loft eða vegg.
  - Pípur eru 16 mm og ídregnar 1,5 mm<sup>2</sup> ídráttarvir.
  - Strengur er 1,5 mm<sup>2</sup>.
  - Hæð rofa er 1100 mm í miðja dós frá fullfrágengnu gólfi.
  - Hæð tengla fyrir lág- og smáspennu er 1100 mm í miðja dós frá fullfrágengnu gólfi.
  - Málstraumur rofa skal vera minnst 10 A og tengla minnst 16 A.
  - Þar sem pípur eru lagðar hlið við hlið í steypu, skal bilið milli þeirra vera minnst 30 mm, eða þannig að steypa geta auðveldlega runnið á milli þeirra.
  - Í alla stiga skal selja milliskilrúm til aðgreiningar smá- og lágsþennulagna.
  - Verk skal unnið í samræmi við ÍST200
  - Öll tákni eru táknað og ber að samræma lagningu tækjum eftir aðstæðum á staðnum og sérteikningum.
  - Greinar að töflum eru ekki sýndar í öllum tilvikum. Þær eru þá merktar viðkomandi töflu. Dæmi: +T1.2-F2.1.3 er grein "F2.1.3" í töflu "T1.2" (talla nr. 2. á 1. hæð).
  - Til varnar of hárrí snertisþennu skal nota núllun og lekastraumsrofavörn.
  - Frágangur sókkulskaufa/sérskauta skal vera í samræmi við kröfur TTS og rafveitu.
  - Jarðbinda skal málmhluta lagna, tækja, lampu, loftæstistokka og rafbúnaðar.
  - Samtengja skal alla hluta rafagnasúga/-bakka til að tryggja spennuöfnun.
  - Vatnslagnir fyrir heitt vatn (framrás og bakrás) og kalt vatn, skal jarðbinda samkvæmt kröfum rafveitu og skila mælingum þar um til rafveitu.
  - Raða skal fösnum (L1, L2, L3) rétt niður á straumskinnur og greinar þannig að trygg sé að rétt fasaröð haldist að 3ja fasa tækjum og álag milli fasa sé sem jafnast.

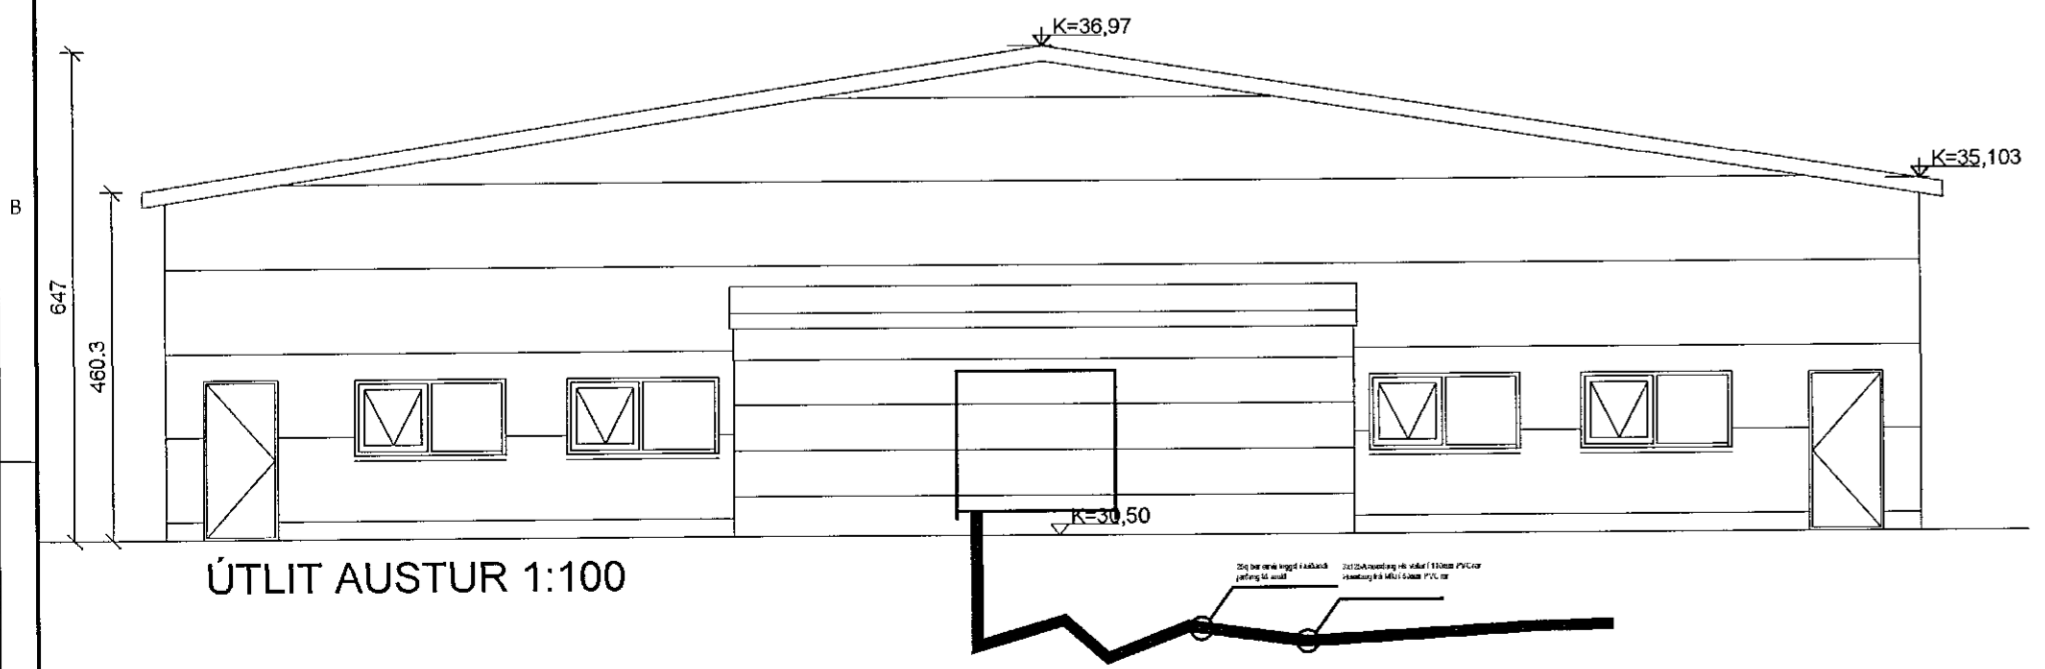

*Sam J. D.*

Viglundur Guðmundsson, Hulduhóll 13 820 Eyrarbakka viglundur@simnet.is, 832-1232			
Verkheldi	Verknúmer	2105-01	
Borgarhella 2		Verkheldi	Einlinnumynd, snið
Hannað	Teiknað	Dags	Frumstærð
Viglundur	Viglundur	15.06.21	A2
Verkkaupi		Mkr:	mism.
Staðsetning		Blað nr:	101
Hafnarfirði		Kennitala	
Samþykkt	Viglundur G.	030576-5009	