Samþykkt þann
07. sep. 2021
f.h. byggingarfulltrúans í Hafnarfirði
Hjálmar Á. Jónsson
F1195

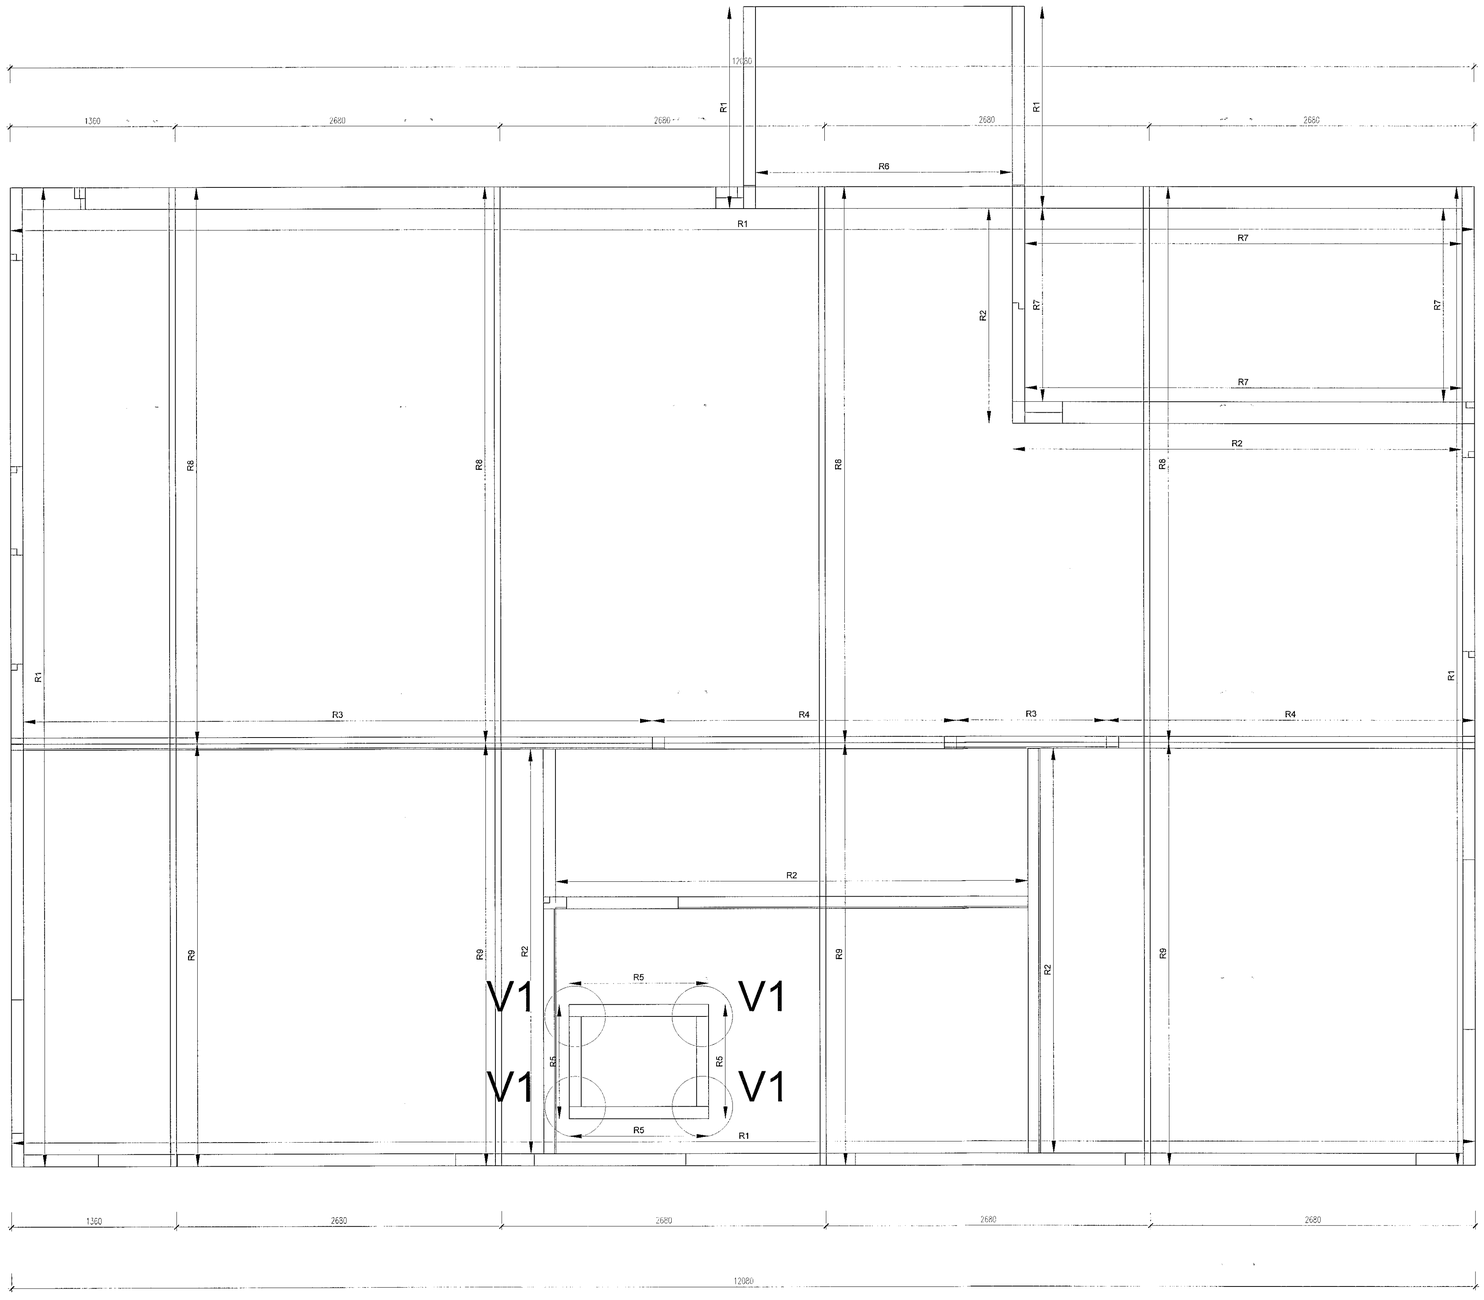

General information:

Structural system made of cross laminated timber from KLH Massivholz Gmbh. KLH elements are made according to ETA-06/0138 Timber is spruce, strength class C24 according to EN 338

Details of joints: see drawings B 110 - B112

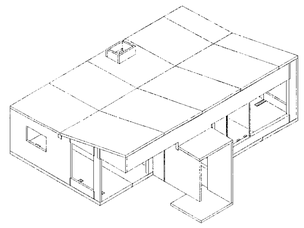

ÚTGÁFA	SKÝRING	DAGS.	HANN.	YFIRF.	SAMÞ.

DAGS. UNDIRSKRIFTAR: 25/8 '21
NAFN OG KENNITALA HÖNNUÐAR: Ingvar Rafn Gunnarsson Kt. 050179-5919 IRG
Ingvar Rafn Gunnarsson, kt: 050179-5919

DAGS. UNDIRSKRIFTAR: 26.08.21
NAFN OG KENNITALA HÖNNUNARSTJÓRA: Jóhann Sigurðsson JS
~~Sigríður Sigþórsdóttir, kt: 300655-3169~~
Kt. 030874-3239 - arkitekt fa

HÖNNUÐUR

element

Element ehf.
Bankastræti 10
101 Reykjavík
Tel. +354 519 6161
E-Mail: element@element.is

HEITI VERKS

Brúsastaðir 2
220 Hafnarfirði

HEITI TEIKNINGAR

CLT Burðarvirki
Þak

VERKNÚMER: 20-33
DAGS.: 21-08-23
NR. TEIKNINGAR: B103

BLAÐSTÆRÐ: DIN A1