



SNEIDING A-A M. 1:20

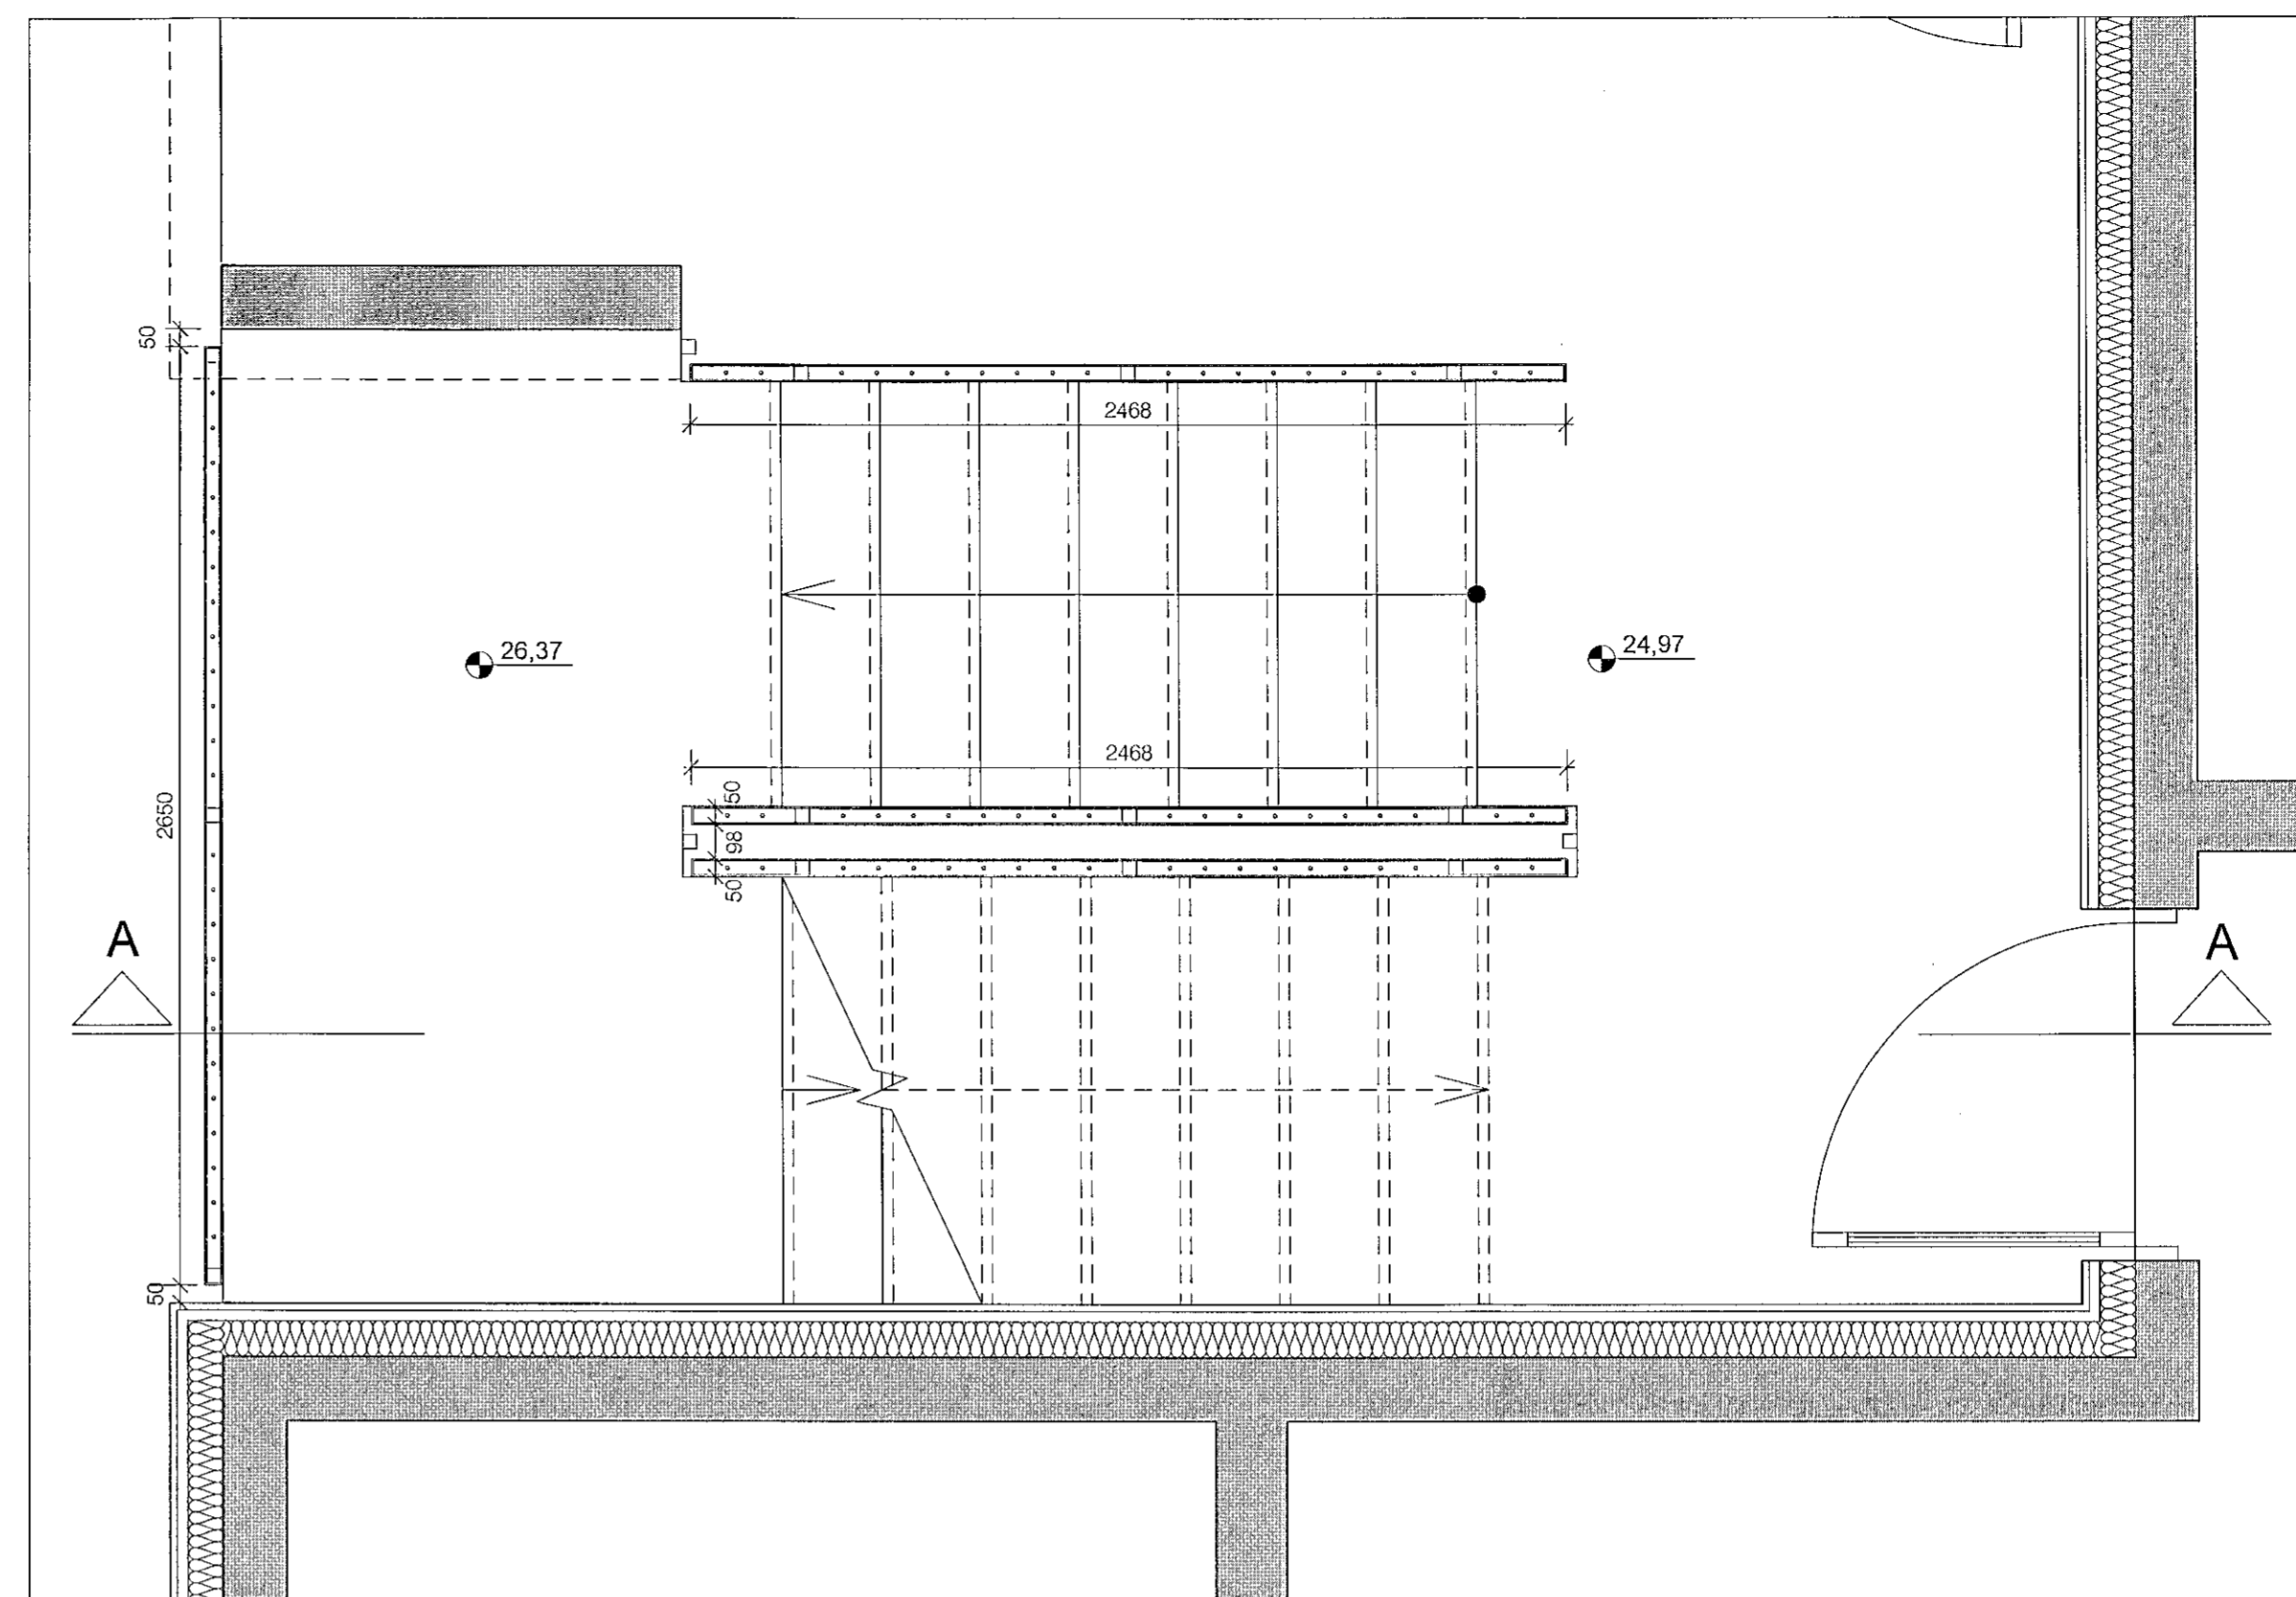

GRUNNMYND 1. HÆÐ M. 1:20

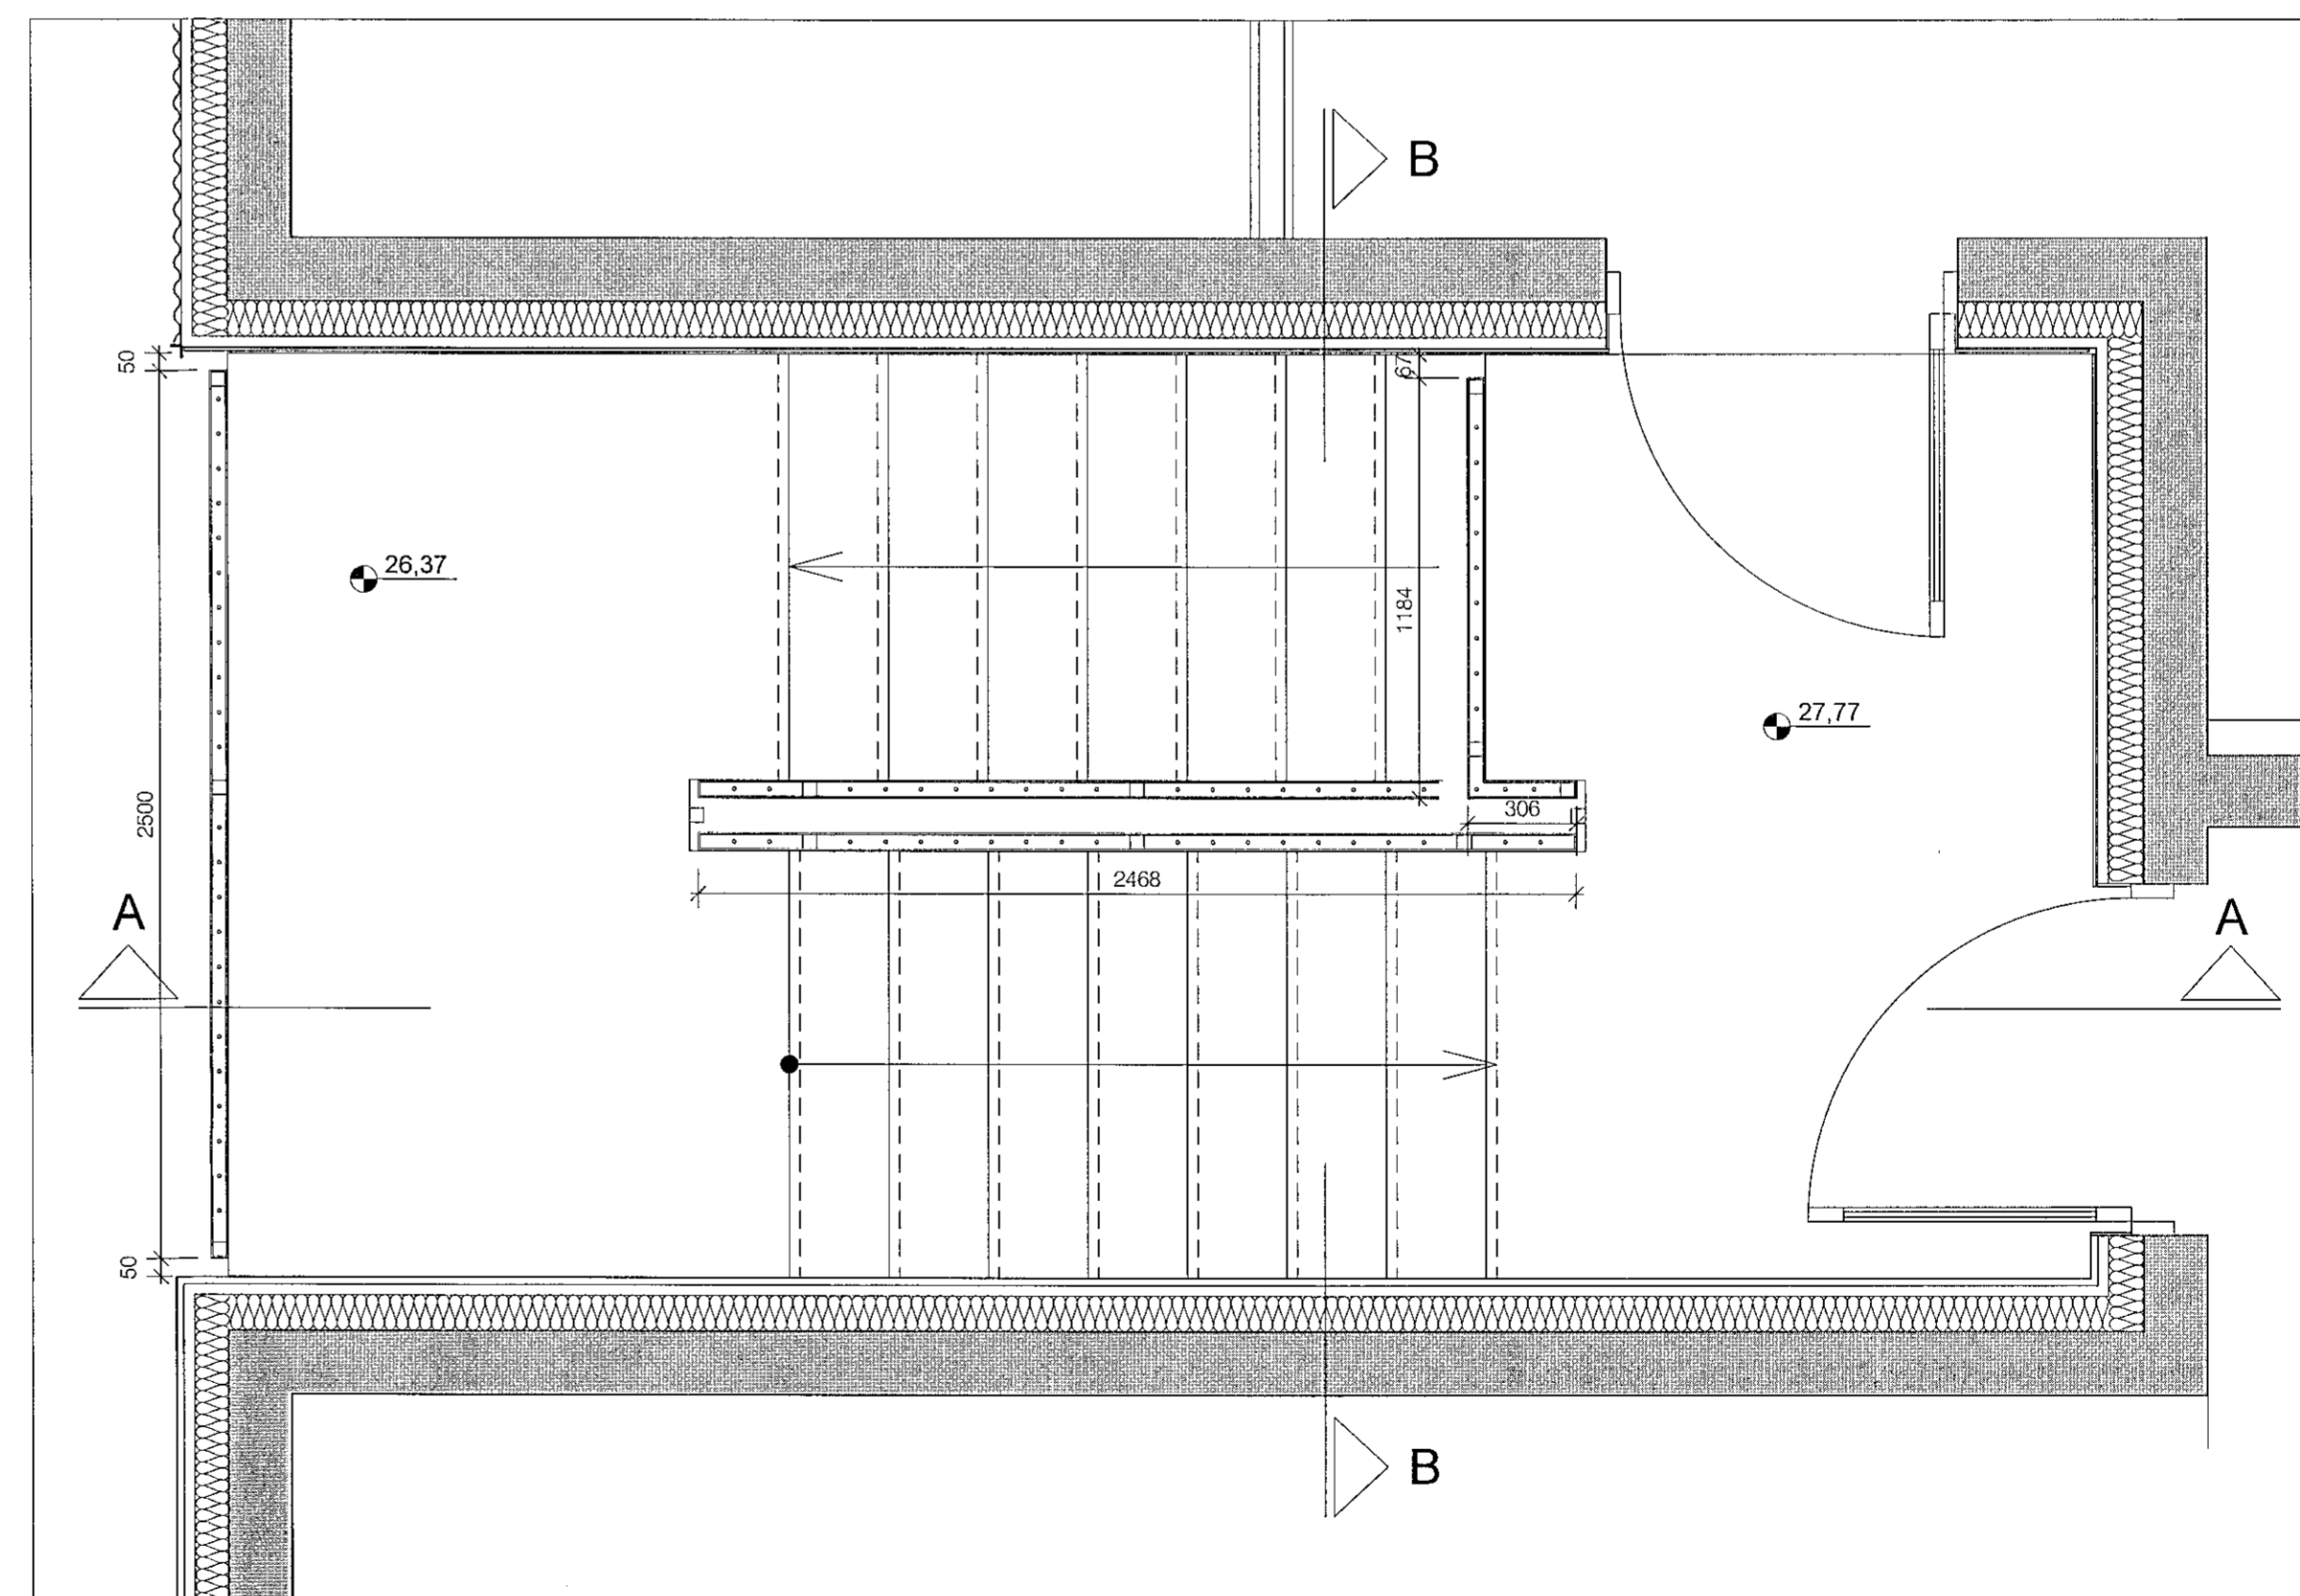

GRUNNMYND 2. HÆÐ M. 1:20

Sambykkt þann  
07. sep. 2021  
f.h. byggingarfulltrúans í Hafnarfirði  
Hjalmar A. Jónsson  
HJA

BRUNAHÖNNUÐUR

ELDVAARNAREFIRLIT

SKÝRINGAR

LYKIMYND

| BREYTING | DAGSETNING | TEIKN |
|----------|------------|-------|
| e:       |            |       |
| d:       |            |       |
| c:       |            |       |
| b:       |            |       |
| a:       |            |       |

|   |                |               |
|---|----------------|---------------|
| HÁDEGISSKARÐ 4-6                                    |                | VERK          |
| HÁDEGISSKARÐ 4 OG 6                                 |                | 20-563        |
| VERKTEIKNING  |                | BLAÐ          |
| STIGAHANDRÍÐ, GRUNNMYNDR OG SNEIDING A-A            |                | AV3004        |
| REYKJAVÍK 2021-08-04                                |                |               |
| BREYTT  | BREYTING       |               |
| HANNAÐ [e]  | TEIKNAD [as]   | YFIRFARID [e] |
| KVAFRÍ 1:20   | BLAÐSTÆRÐ a1   |               |
| SAMÞYKKT<br>Jónan Ólafur Jónsson<br>Kt. 090982-3549 | HÖNNUNARSTJÓRI |               |

**TEIKNISTOFA**  
**ARKITEKTA**  
GYLFI GUEJÓNSSON  
OG FÉLAGAR ehf  
arkitektar f.ei

VEGMÚLA 2 108 REYKJAVÍK SMÍ 552 8740  
KAUFANGI VÍÐ MÝRARVEG 600 AKUREYRI SMÍ 461 5508  
NETFANG: teikna@teikna.is VEFANG: teikna.is