


Samþykkt þann
07. sep. 2021
A. Þ. S.
Hjalmar A. Jónsson

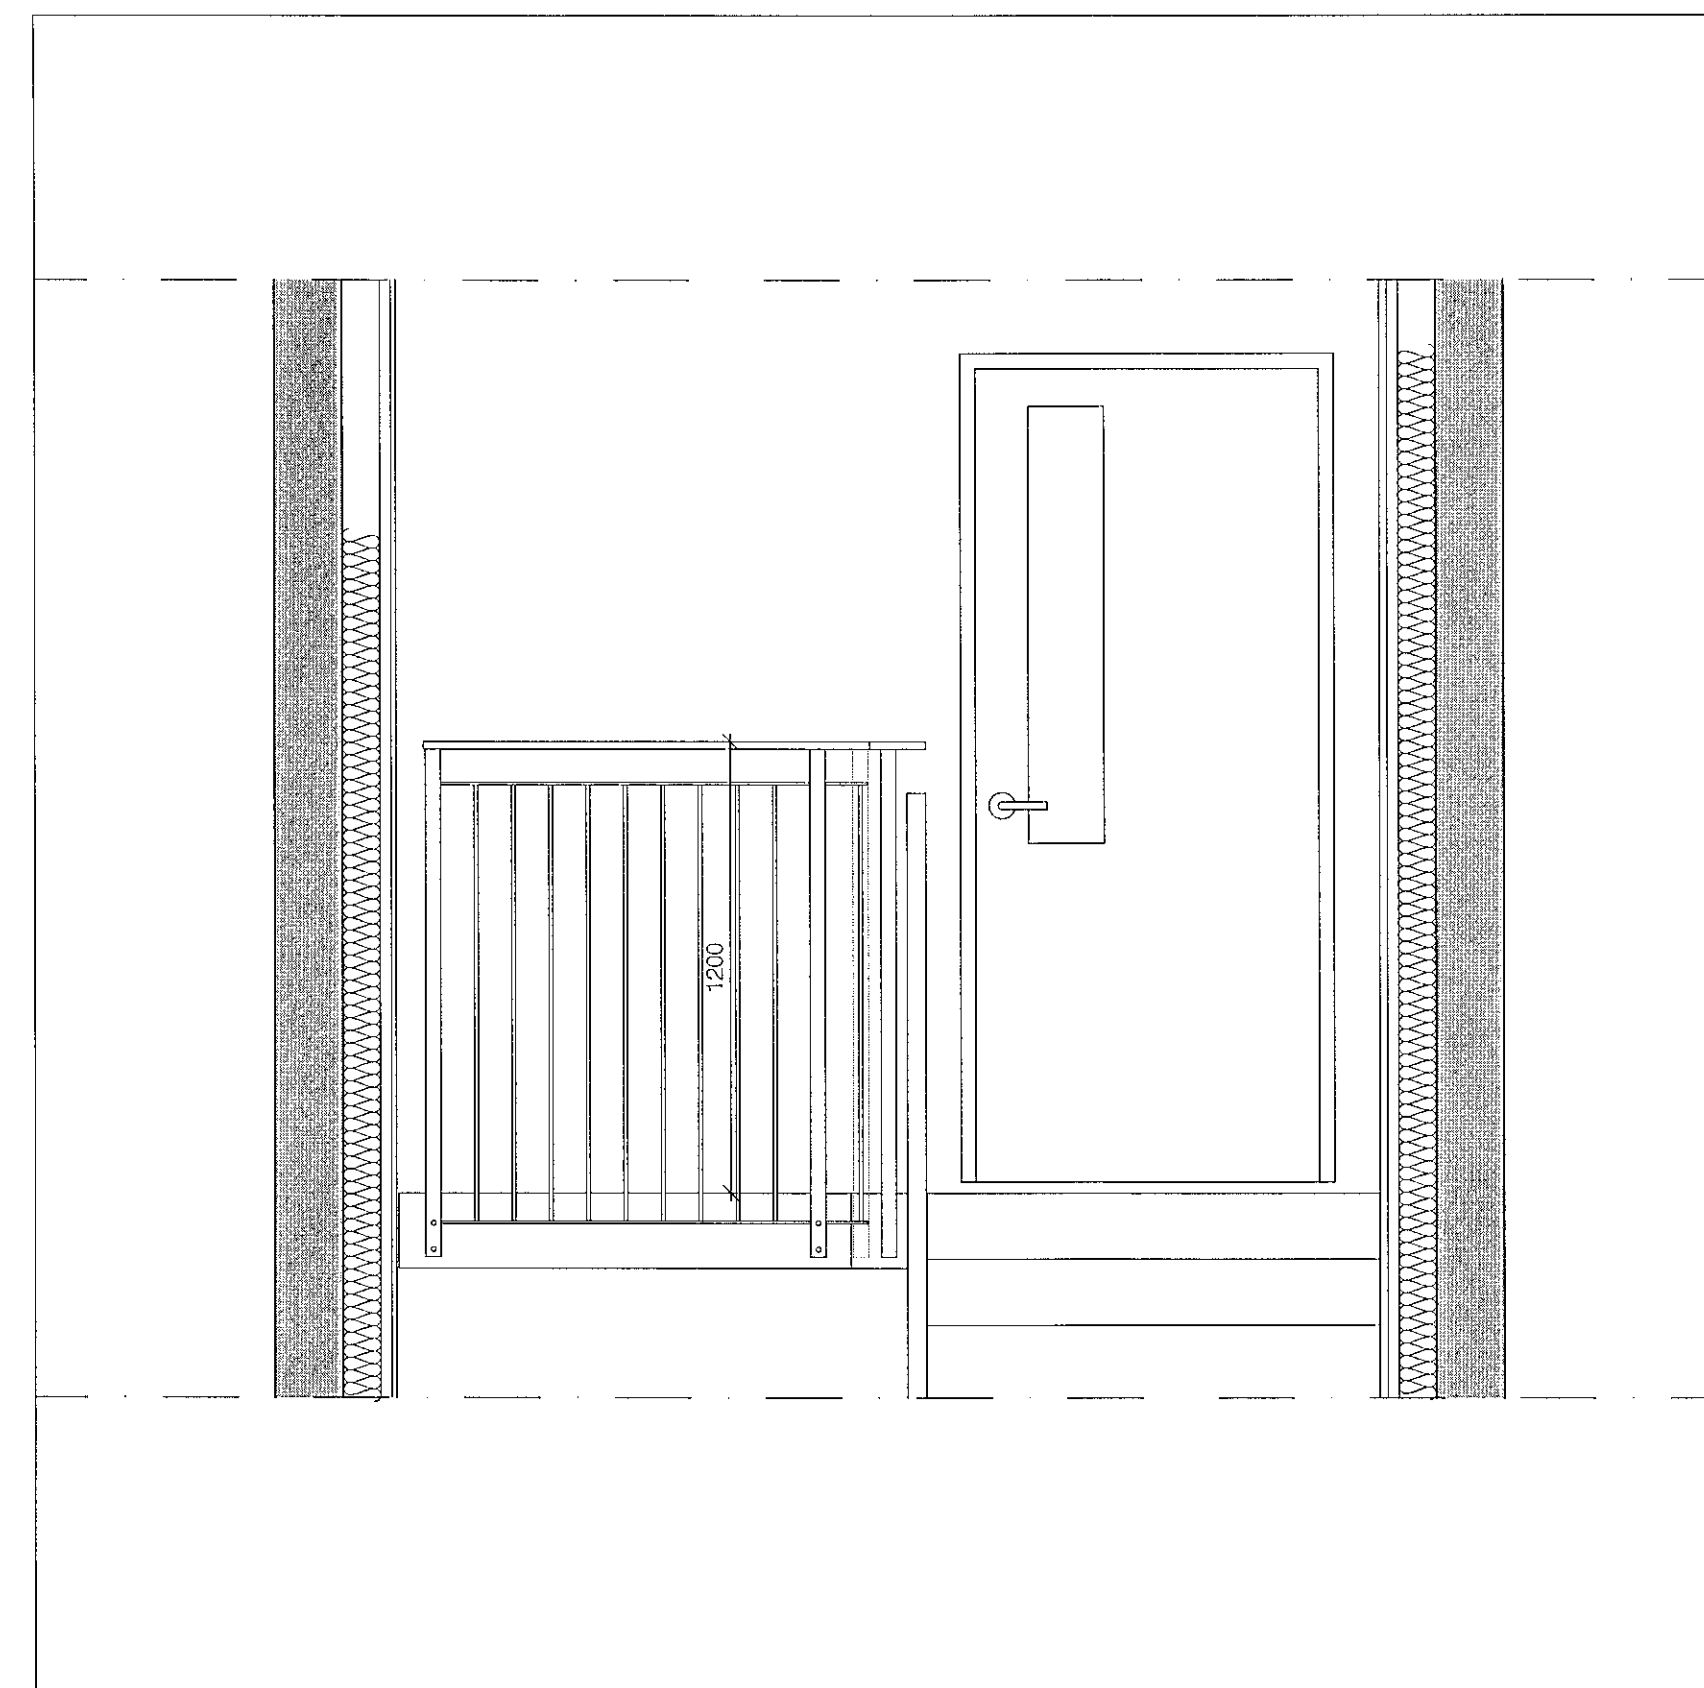

SNEIDING B-B M. 1:20



ÁSÝND NORÐUR M. 1:20

Skýringar:
Efni í handriðum er zinkhúðað stál.
Stoðir eru 40x40x3 mm stálprófilar, ramar eru byggðir úr 6x40 mm flatstáli.
Teinar eru 10 mm í þvermál.
Handlistar eru 20x50x3 mm stálprófilar.

BRUNAHÖNNUBUR
ELDVARNARREITILIT
SKÝRINGAR

LYKILMYND

BREYTING	DAGSETNING	TEIKN
e:		
d:		
c:		
b:		
a:		

HÁDEGISSKARD 4-6		VERK
HÁDEGISSKARD 4 OG 6		20-563
VERKTEIKNING		BLAD
STIGAHANDRIB, SNEIDING B-B OG		AV3005
ÁSÝND NORÐUR		
REYKJAVÍK 2021-08-04		
BREYTT	BREYTING	
HANNAÐ [sej]	TEIKNAD [as]	YFIRFAERD [sej]
KVARNI 1:20	BLADSTAEFRD a1	
SAMÞYKKT Hjalmar A. Jónsson Kt. 000987-2549 26/262	HÖNNUNARSTJÓRF	
TEIKNISTOFA ARKITEKTA GYLFI GUDJÓNSSON OG FÉLAGAR ehf arkitekta hf		
VEGMULA 2 KAUFANGI VÍÐ MÍÐARVEG 600 AKAUREYRI NETFANG: teiknistofa.is	108 REYKJAVÍK SÍMI 562 8740 SÍMI 461 5608	SÍMI 562 8740 SÍMI 461 5608 VEFFANG: teiknistofa.is