

Samþykkt þann
 07. sep. 2021
 f.h. byggingarfulltrúans í Hafnarfirði
 Hjálmar A. Jónsson

LWAJ

NR.	DAGS.	BREYTING

SKÝRINGAR

SKÝRINGAR SJÁ TEIKN B001
 ÖLL MÁL Á TEIKNINGU Í MILLIMETRUM
 EKKI SKAL MÆLA UPP AF TEIKNINGUM
 ÖNNUR MÁL OG ALLUR ANNAR FRÁGANGUR
 SJÁ TEIKNINGAR ADALHÖNNUÐAR
 VEGGEININGAR SJÁ TEIKNINGAR B002, B003,
 B005, B006, B009-B011
 ÞAK- OG GÓLFEININGAR SJÁ TEIKNINGAR B004 OG B007
 FESTINGAR OG SAMSETNING Á EININGUM SJÁ
 SÉRMYNDIR TEIKNINGAR B020 - B021
 VIÐ UPPSETNINGU VEGGEININGA ER ÞÆR STILLAR AF
 MEÐ ÞVÍ AÐ SKÁSTIKKA MEÐ SKRÚFUM VGZ M7x220 mm.
 TIMBURGÆÐI TIMBUREININGA ER C24
 TIMBURGÆÐI Á LÍMTRÉBITUM ER GL28c


[Signature]
 ADALHÖNNUÐUR
 SVAVA BJÖRK JÓNSDÓTTIR 281278-2239
 30/8 '21
 BURÐARÞOLSHÖNNUÐUR
 SÆMUNDUR EIRIKSSON 261249-2949

HAMARSBRAUT 5A OG 5B
 220 HAFNARFJÖRÐUR



KLÖPP ARKITEKTAR-VERKFRÆÐINGAR EHF
 NJARÐARHOLT 3 270 MOSFELLSBÆR
 Sími 577 2277, 699 7747 - klopp@simnet.is

HEITI TEIKN.	GÓLFEININGAR YFIR 1. hæð GRUNNMYND		
MÆLIKVARÐI	1:50	DAGS.	ÁGÚST 2021
TEIKNING	B 004	VERK	V 21-404
BREYTING		YFIRFARID	SE

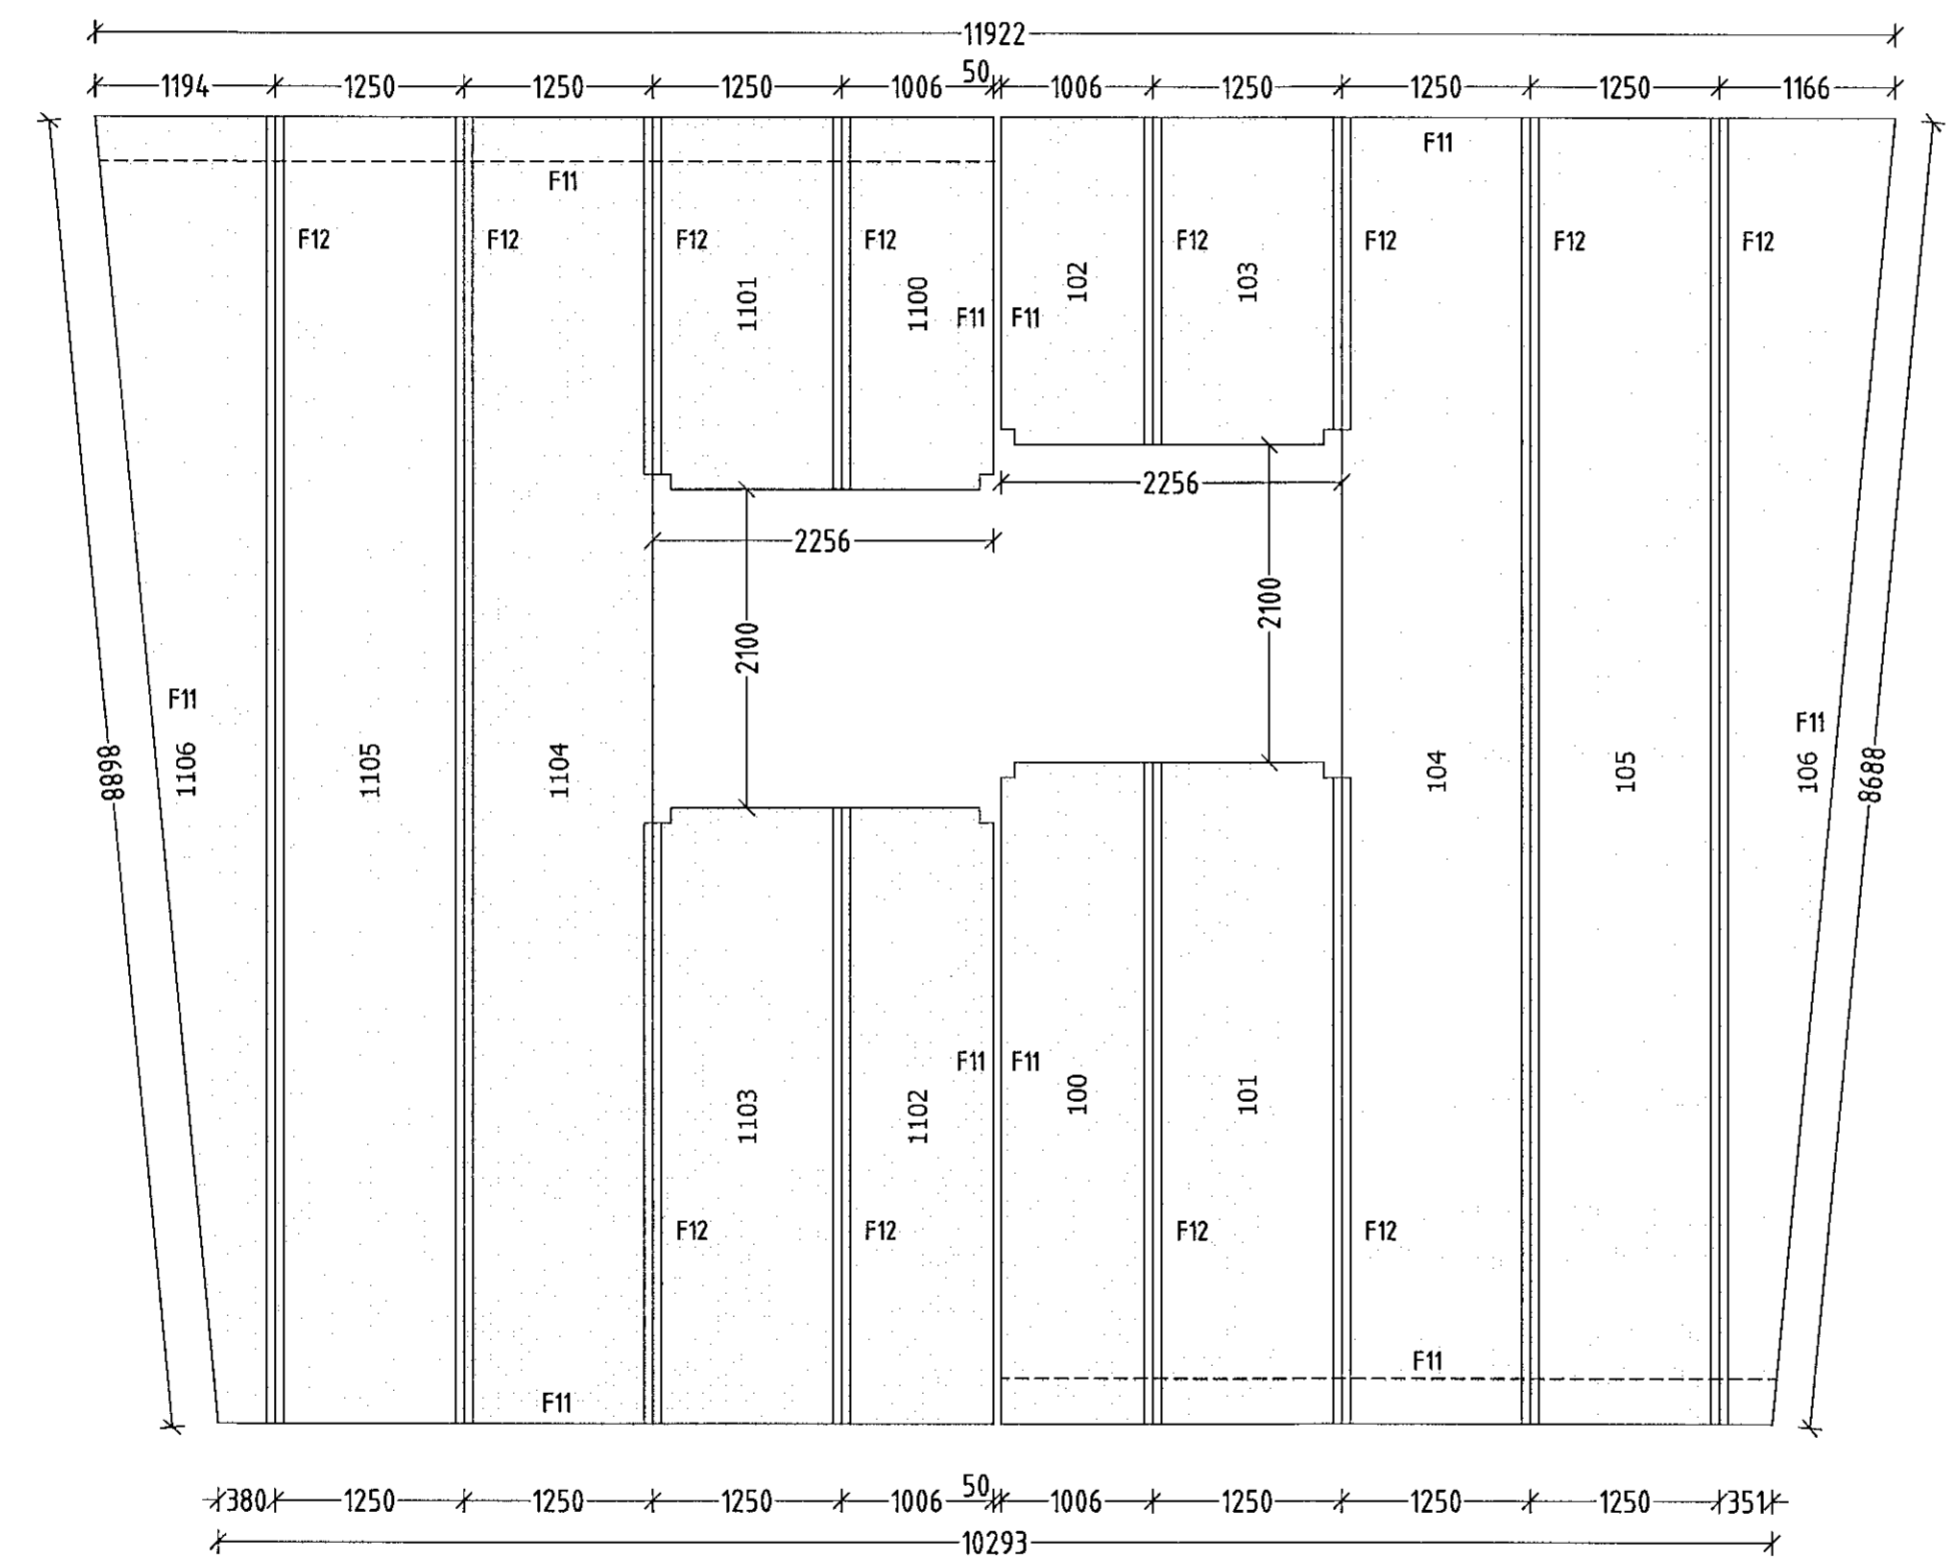

GÓLFEININGAR YFIR 1. hæð GRUNNMYND 1:50
 ÞYKKT GÓLFEININGA 140 mm

