

Samþykkt þann

07. sep. 2021
F.h. byggingarfulltrúans í Hafnarfirði
Hjálmar A. Jónsson

H.A.S

NR. DAGS. BREYTING

SKÝRINGAR

SKÝRINGAR SJÁ TEIKN B001
ÖLL MÁL Á TEIKNINGU Í MILLIMETURUM
EKKI SKAL MÆLA UPP AF TEIKNINGUM
ÖNNUR MÁL OG ALLUR ANNAR FRÁGANGUR
SJÁ TEIKNINGAR AÐALHÖNNUÐAR
VEGGEININGAR SJÁ TEIKNINGAR B002, B003,
B005, B006, B009-B011
ÞAK- OG GÓLFÆNINGAR SJÁ TEIKNINGAR B004 OG B007
FESTINGAR OG SAMSETNING Á EININGUM SJÁ
SÉRMÝNDIR TEIKNINGAR B020 - B021
VIÐ UPPSETNINGU VEGGEININGA ER ÞÆR STILLAR AF
MEÐ ÞVÍ AÐ SKÁSTIKKA MEÐ SKRÚFUM VGZ M7x220 mm.
TIMBURGÆÐI TIMBUREININGA ER C24
TIMBURGÆÐI Á LÍMTRÉBITUM ER GL28c

ADALHÖNNUÐUR
SVAVA BJÖRK JÓNSDÓTTIR 281278-2239

30/8 '21
BURÐARPOLSHÖNNUÐUR
SÆMUNDUR EIRÍKSSON 261249-2949

HAMARSBRAUT 5A OG 5B

220 HAFNARFJÖRÐUR




KLÖPP ARKITEKTAR-VERKFRÆÐINGAR EHF
NJARDARHOLT 3 270 MOSFELLSBÆR
SÍMI 577 2277, 699 7747 - klopp@simnet.is

HEITI TEIKN. VEGGIR 2. hæð GRUNNMYND

MÆLIKVARÐI 1:50 DAGS. ÁGÚST 2021

TEIKNING B 005 VERK V 21-404

BREYTING YFIRFARID SE

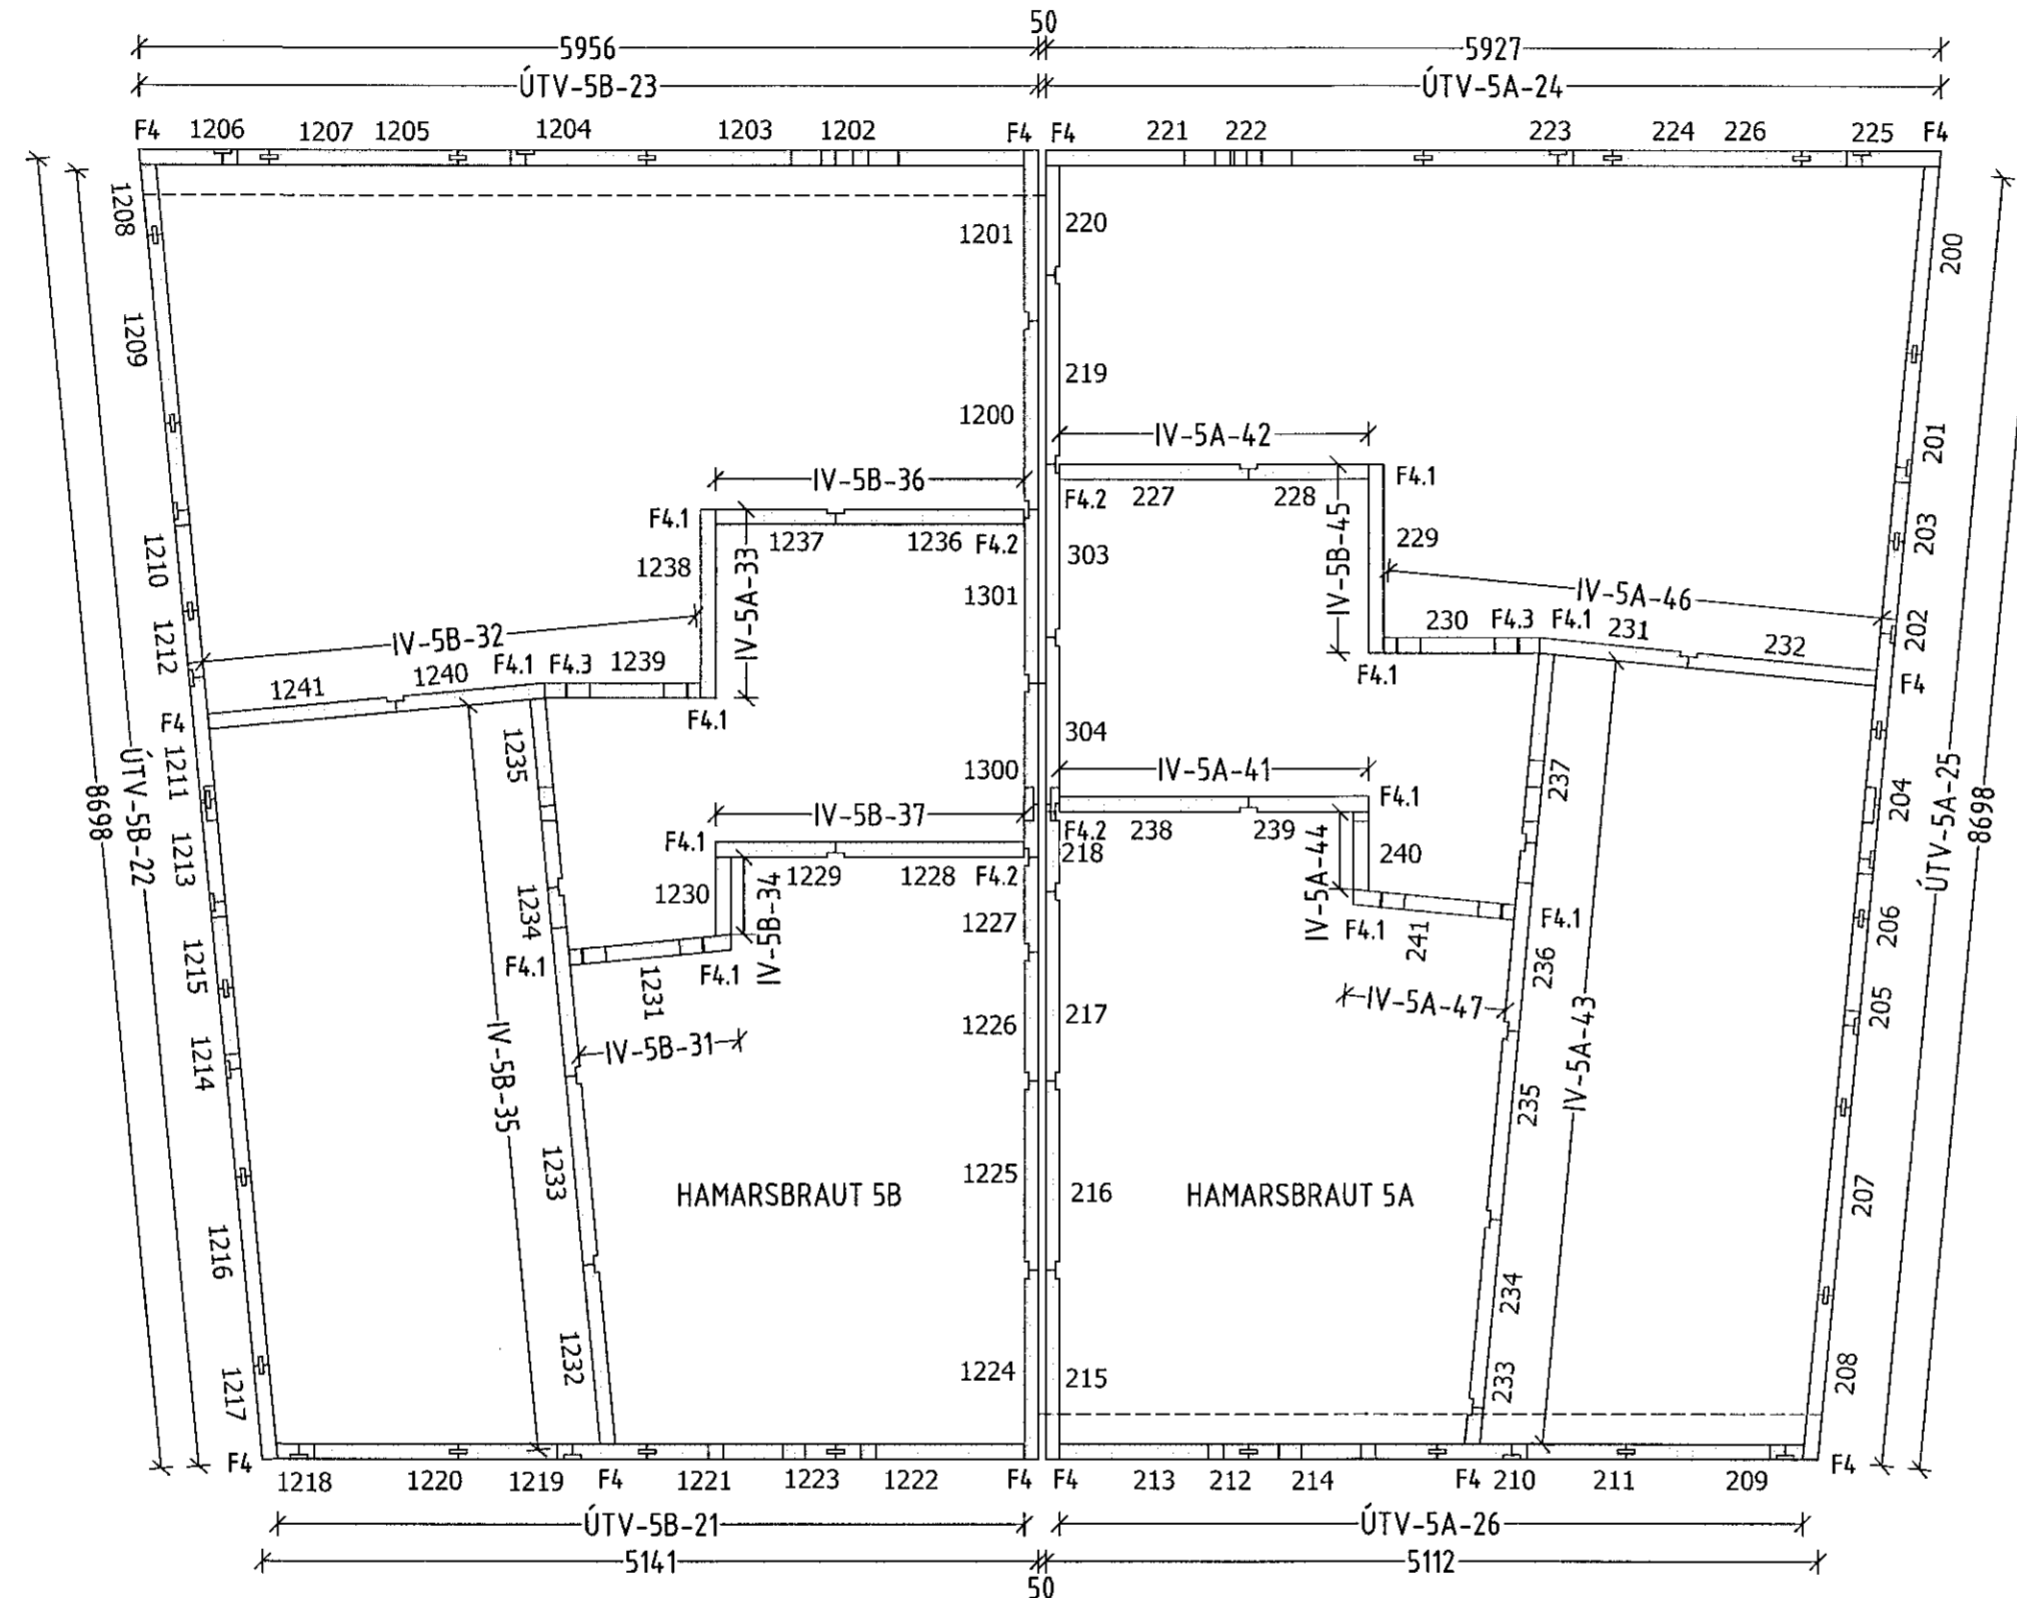

VEGGIR 2.hæð GRUNNMYND 1:50

ÞYKKT VEGGEININGA ÚTVEGGIR OG INNVEGGIR 100 mm
ÞYKKT VEGGEININGA MILLIVEGGIR MV 90 mm

