



LÍMTRÉBITI 2003 1:50

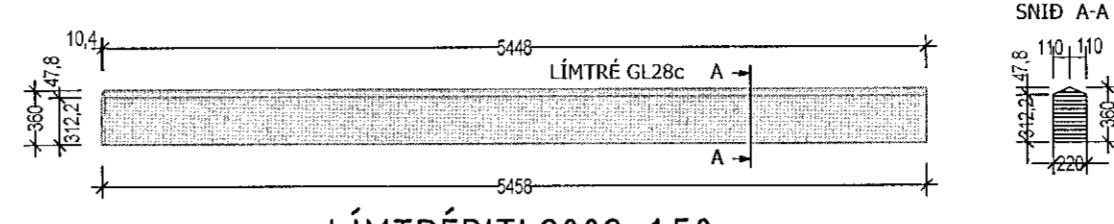

LÍMTRÉBITI 2002 1:50

FESTING 17 :  
 VÍÐ ENDA LÍMTRÉBITA SKAL SKRÚFA 2x3 stk HSB M8x220 c/c 100 mm  
 Í GEGNUM ÞAKEININGU OG NIÐUR Í LÍMTRÉBITA  
 EINNIG SKAL SKRÚFA 2x3 stk HSB M8x220 mm c/c 100 mm SITT HVORU MEGIN  
 VÍÐ LÍMTRÉBITA Í GEGNUM ÞAKEININGU OG NIÐUR Í VEGGEININGAR

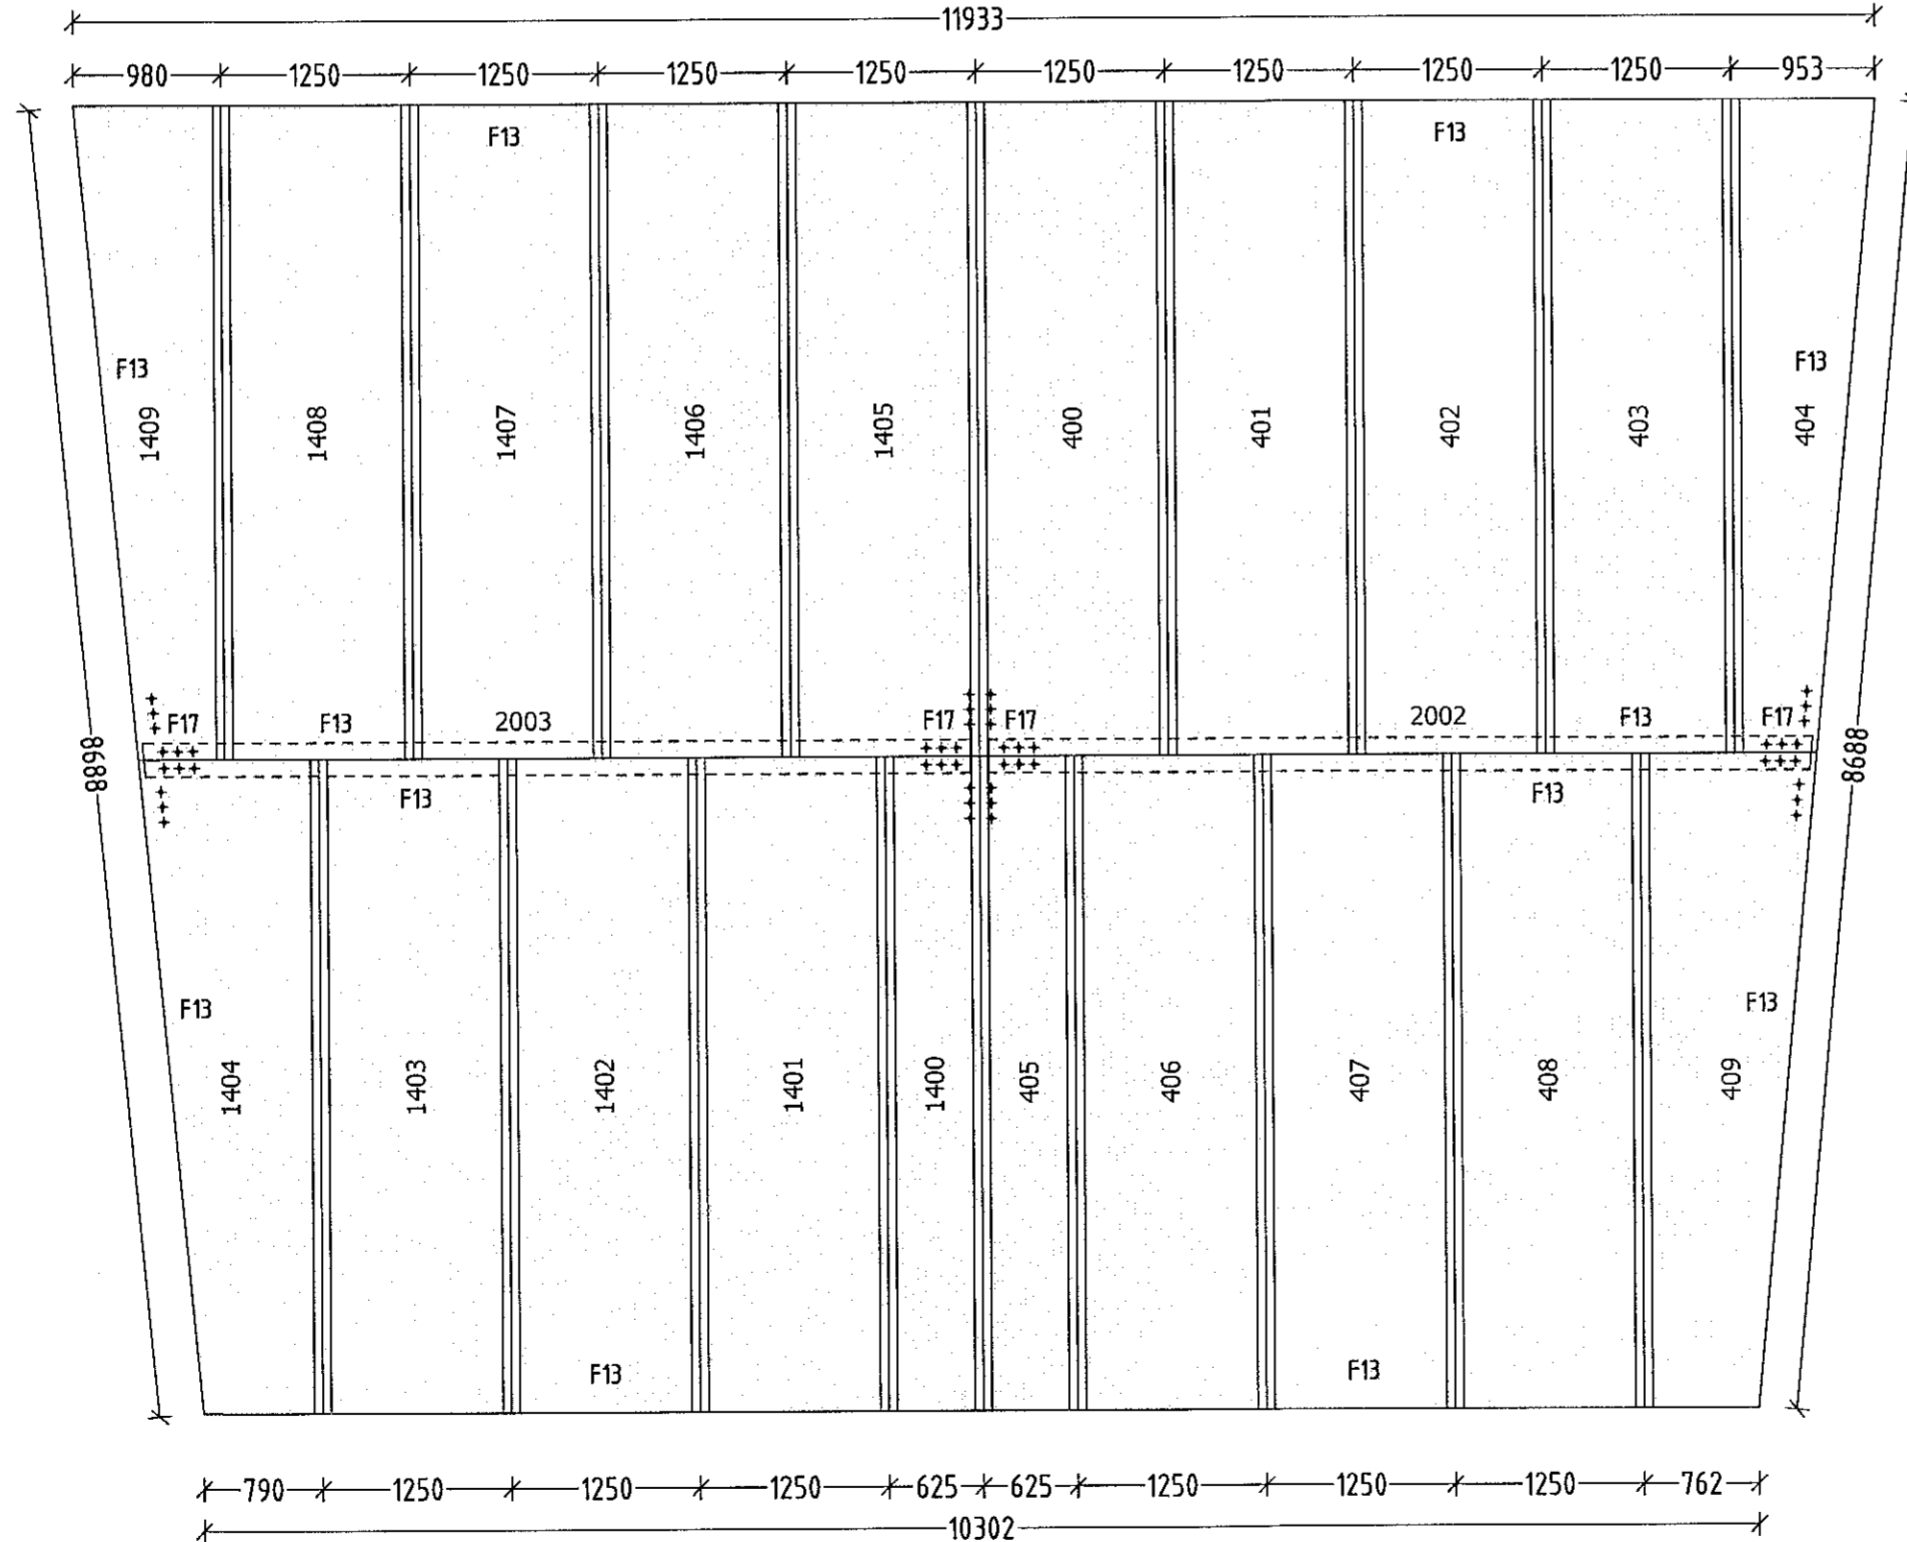

ÞAKEININGAR YFIR 2. hæð GRUNNMYND 1.50

ÞYKKT ÞAKEININGA 120 mm

Samþykkt þann  
 07. sep. 2021  
 f.h. byggingarfulltrúans í Hafnarfirði  
 Hjálmar A. Jónsson  
 H.A.S.

NR.	DAGS.	BREYTING
-----	-------	----------

SKÝRINGAR

SKÝRINGAR SJÁ TEIKN B001  
 ÖLL MÁL Á TEIKNINGU Í MILLIMETRUM  
 EKKI SKAL MÆLA UPP AF TEIKNINGUM  
 ÖNNUR MÁL OG ALLUR ANNAR FRÁGANGUR  
 SJÁ TEIKNINGAR AÐALHÖNNUÐAR  
 VEGGEININGAR SJÁ TEIKNINGAR B002, B003,  
 B005, B006, B009-B011  
 ÞAK- OG GÓLFÆININGAR SJÁ TEIKNINGAR B004 OG B007  
 FESTINGAR OG SAMSETNING Á EININGUM SJÁ  
 SÉRMYNDIR TEIKNINGAR B020 - B021  
 VÍÐ UPPSETNINGU VEGGEININGA ER ÞÆR STILLAR AF  
 MEÐ ÞVÍ AÐ SKÁSTIKKA MEÐ SKRÚFUM VGZ M7x220 mm.  
 TIMBURGÆÐI TIMBUREININGA ER C24  
 TIMBURGÆÐI Á LÍMTRÉBITUM ER GL28c

ADALHÖNNUÐUR  
 SVAVA BJÖRK JÓNSDÓTTIR 281278-2239  
 30/8/21  
 BURÐARÞÓL SHÖNNUÐUR  
 SÆMUNDUR EIRIKSSON 261249-2949

HAMARSBRAUT 5A OG 5B

220 HAFNARFJÖRÐUR



KLÖPP ARKITEKTAR-VERKFRÆÐINGAR EHF  
 NJARÐARHOLT 3 270 MOSFELLSBÆR  
 Sími 577 2277, 699 7747 - klopp@simnet.is

HEITI TEIKN.	ÞAKEININGAR YFIR 2. hæð GRUNNMYND		
MÆLIKVARÐI	1:50	DAGS.	ÁGÚST 2021
TEIKNING	B 007	VERK	V 21-404
BREYTING		YFIRFARIÐ	SE