




STIGI SNID 1:20

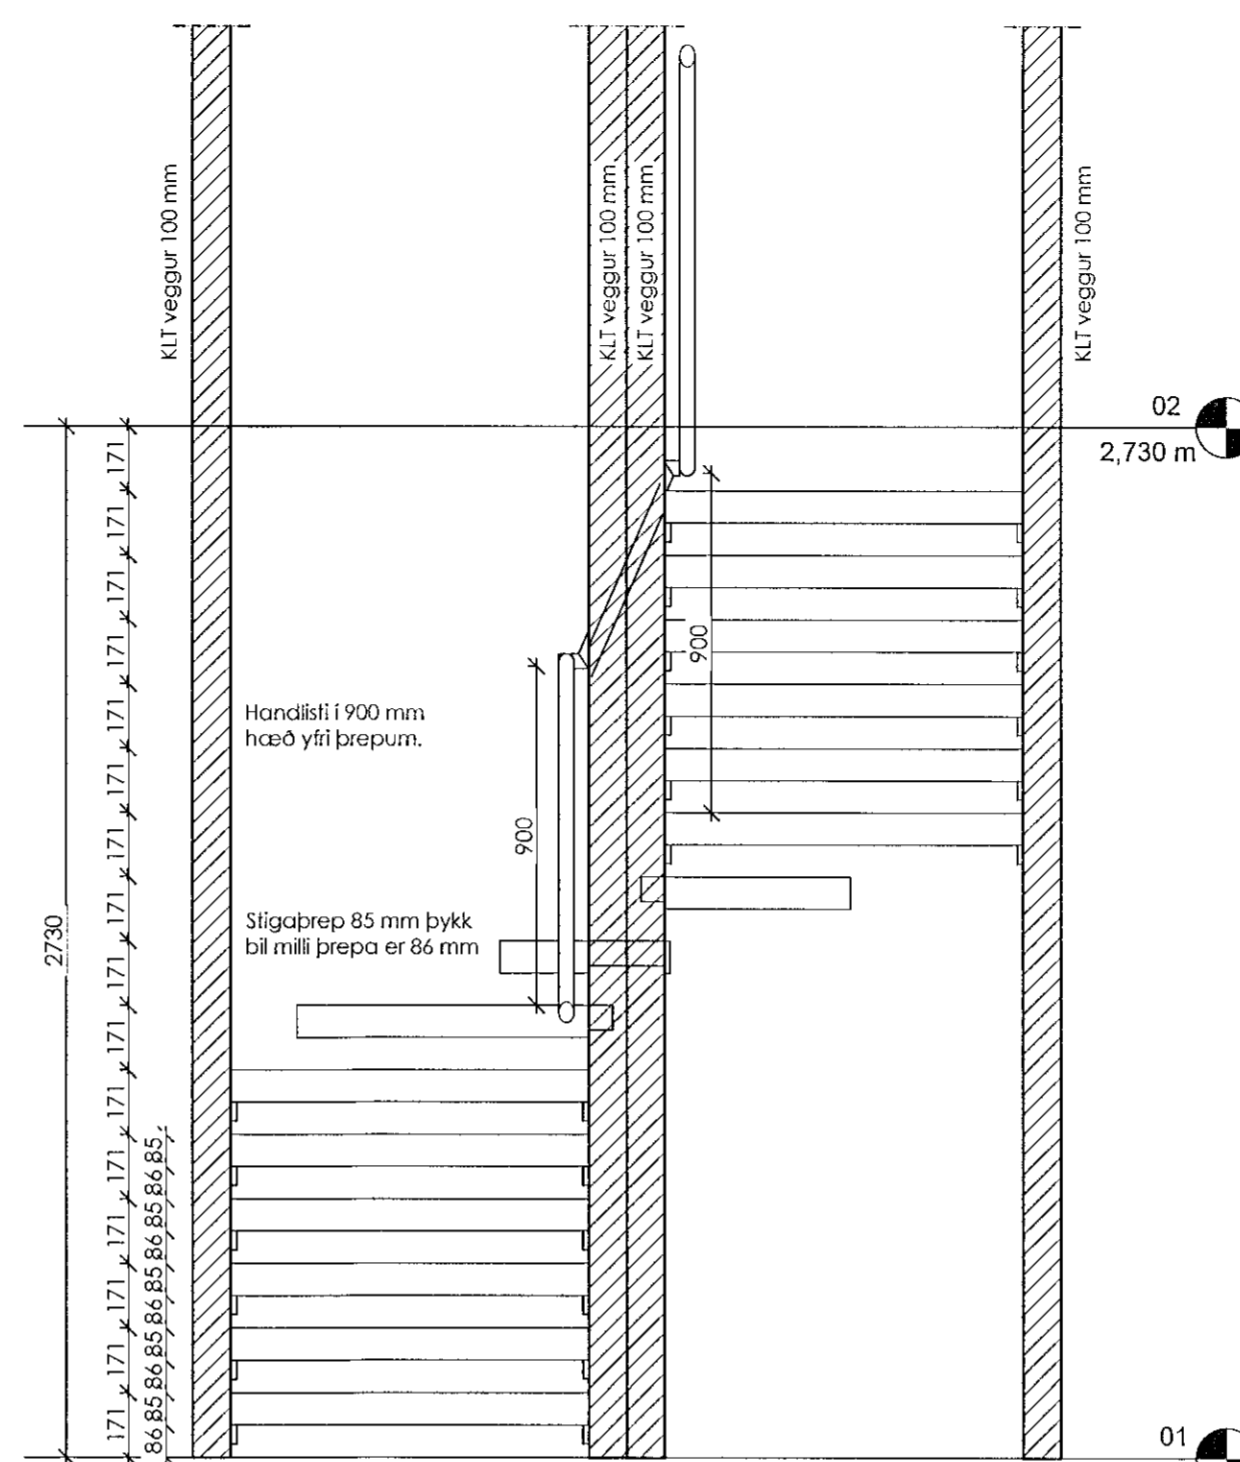


STIGI SNID 1:20

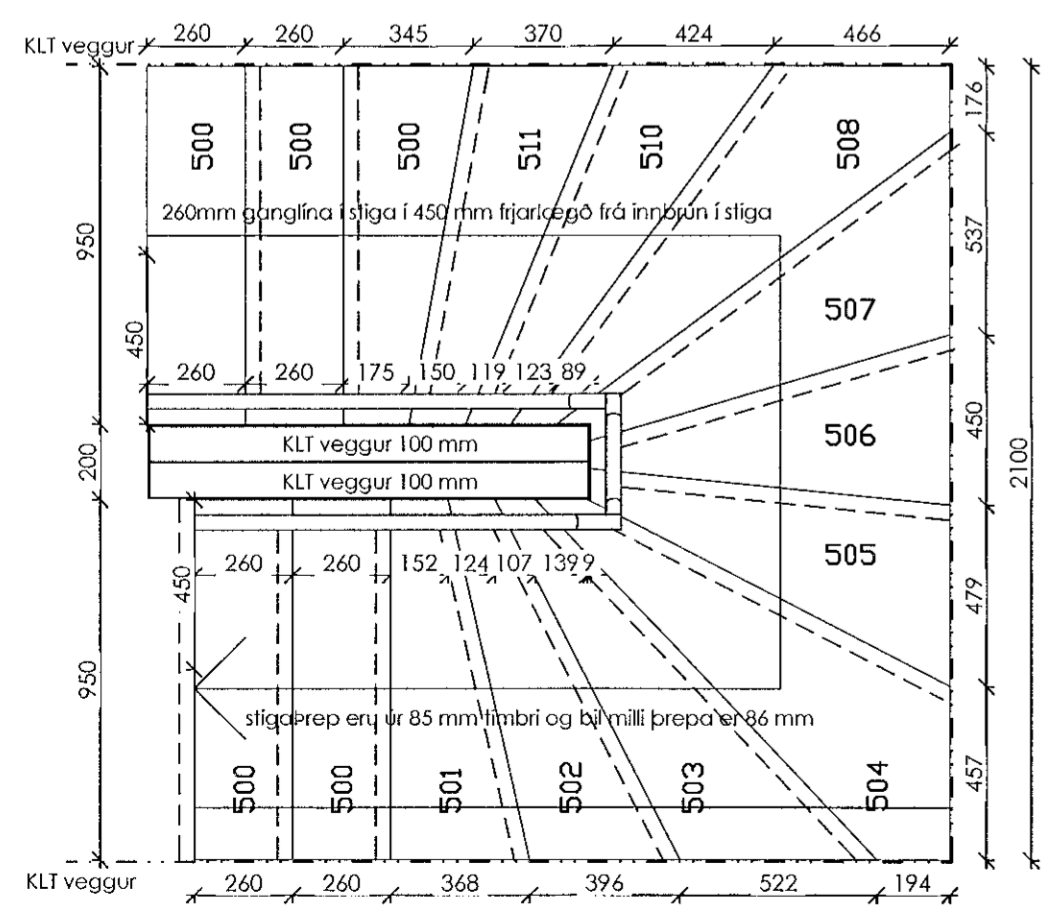

HAMARSBRAUT 5B STIGI GRUNNMYND 1:20

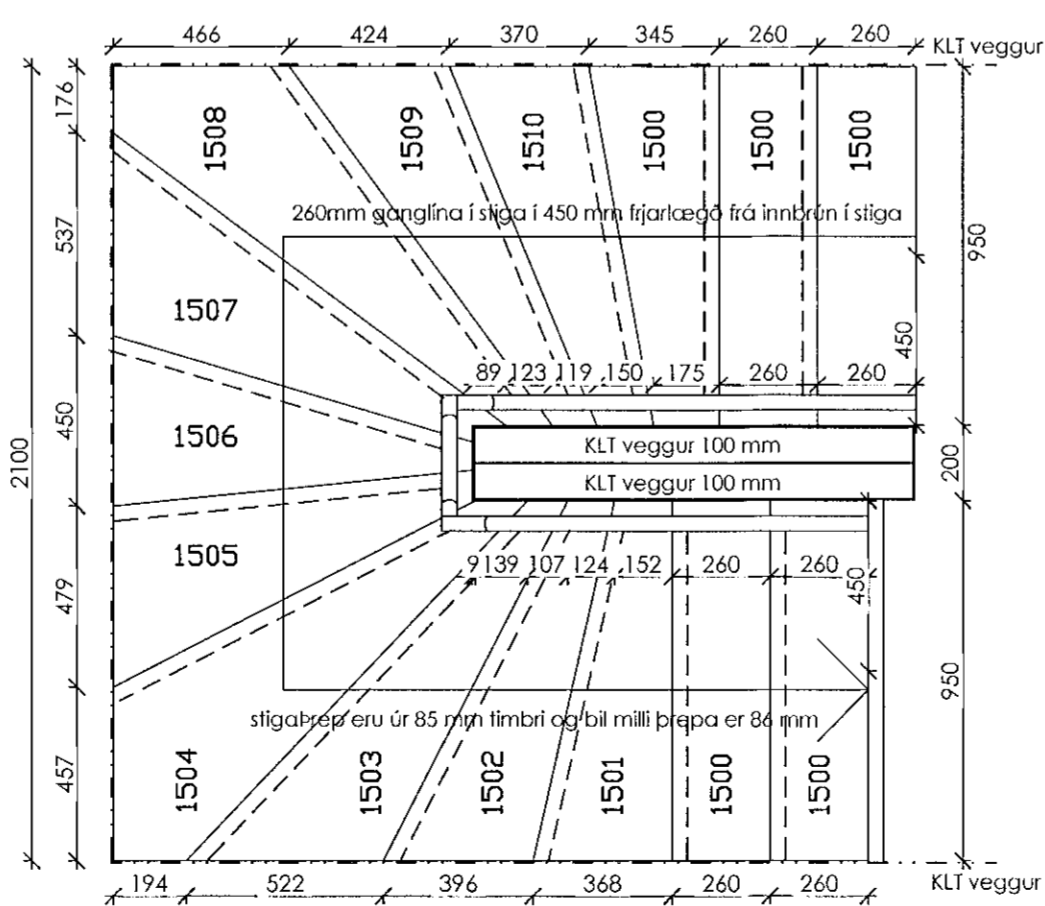

HAMARSBRAUT 5A STIGI GRUNNMYND 1:20

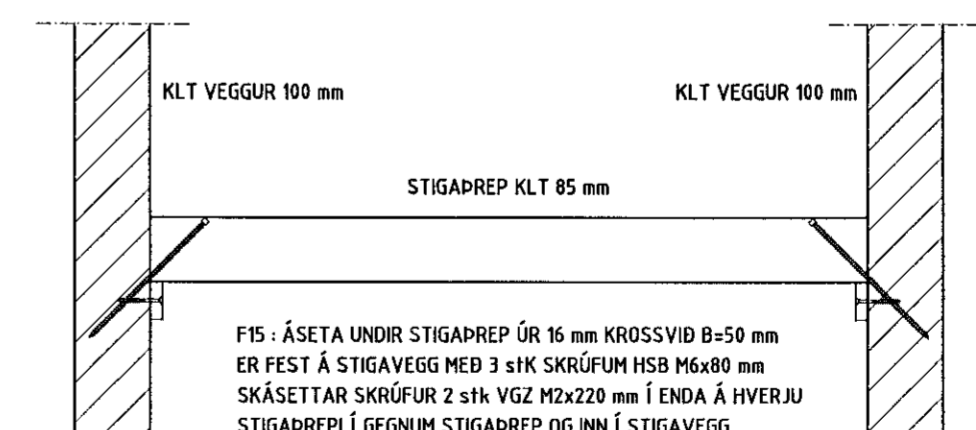

FESTING STIGAPREPA F15 1:10

Samþykkt þann
07. sep. 2021
f.h. byggingarfulltrúans í Hafnarfirði
Hjálmar A. Jónsson
HJA

NR.	DAGS.	BREYTING

SKÝRINGAR

SKÝRINGAR SJÁ TEIKN B001
ÖLL MÁL Á TEIKNINGU Í MILLIMETURUM
EKKI SKAL MÆLA UPP AF TEIKNINGUM
ÖNNUR MÁL OG ALLUR ANNAR FRÁGANGUR
SJÁ TEIKNINGAR AÐALHÖNNUÐAR
VEGGEININGAR SJÁ TEIKNINGAR B002, B003,
B005, B006, B009-B011
ÞAK- OG GÓLFÆNINGAR SJÁ TEIKNINGAR B004 OG B007
FESTINGAR OG SAMSETNING Á EININGUM SJÁ
SÉRMYNDIR TEIKNINGAR B020 – B021
VIÐ UPPSETNINGU VEGGEININGA ER ÞÆR STILLAR AF
MEÐ ÞVÍ AÐ SKÁSTIKKA MEÐ SKRÚFUM VGZ M7x220 mm.
TIMBURÆÐI TIMBUREININGA ER C24
TIMBURÆÐI Á LÍMTRÉBITUM ER GL28c

ADALHÖNNUÐUR
SVAVA BJÖRK JÓNSDÓTTIR 281278-2239
30/8 21 26
BURÐARÞÓL SHÖNNUÐUR
SÆMUNDUR EIRÍKSSON 261249-2949

HAMARSBRAUT 5A OG 5B
220 HAFNARFJÖRÐUR



KLÖPP ARKITEKTAR-VERKFRÆÐINGAR EHF
NJARDARHOLT 3 270 MOSFELLSBÆR
SÍMI 577 2277, 699 7747 - klopp@simnet.is

HEITI TEIKN.	STIGATEIKNING
MÆLIKVARÐI	1:20, 1:10
DAGS.	ÁGÚST 2021
TEIKNING	B 008
VERK	V 21-404
BREYTING	YFIRFARIÐ SE