



F18 : 3 stk SKRÚFUR HSB
M8x200 mm Í GEGNUM VEGG-
EININGU OG INN Í BITAENDA

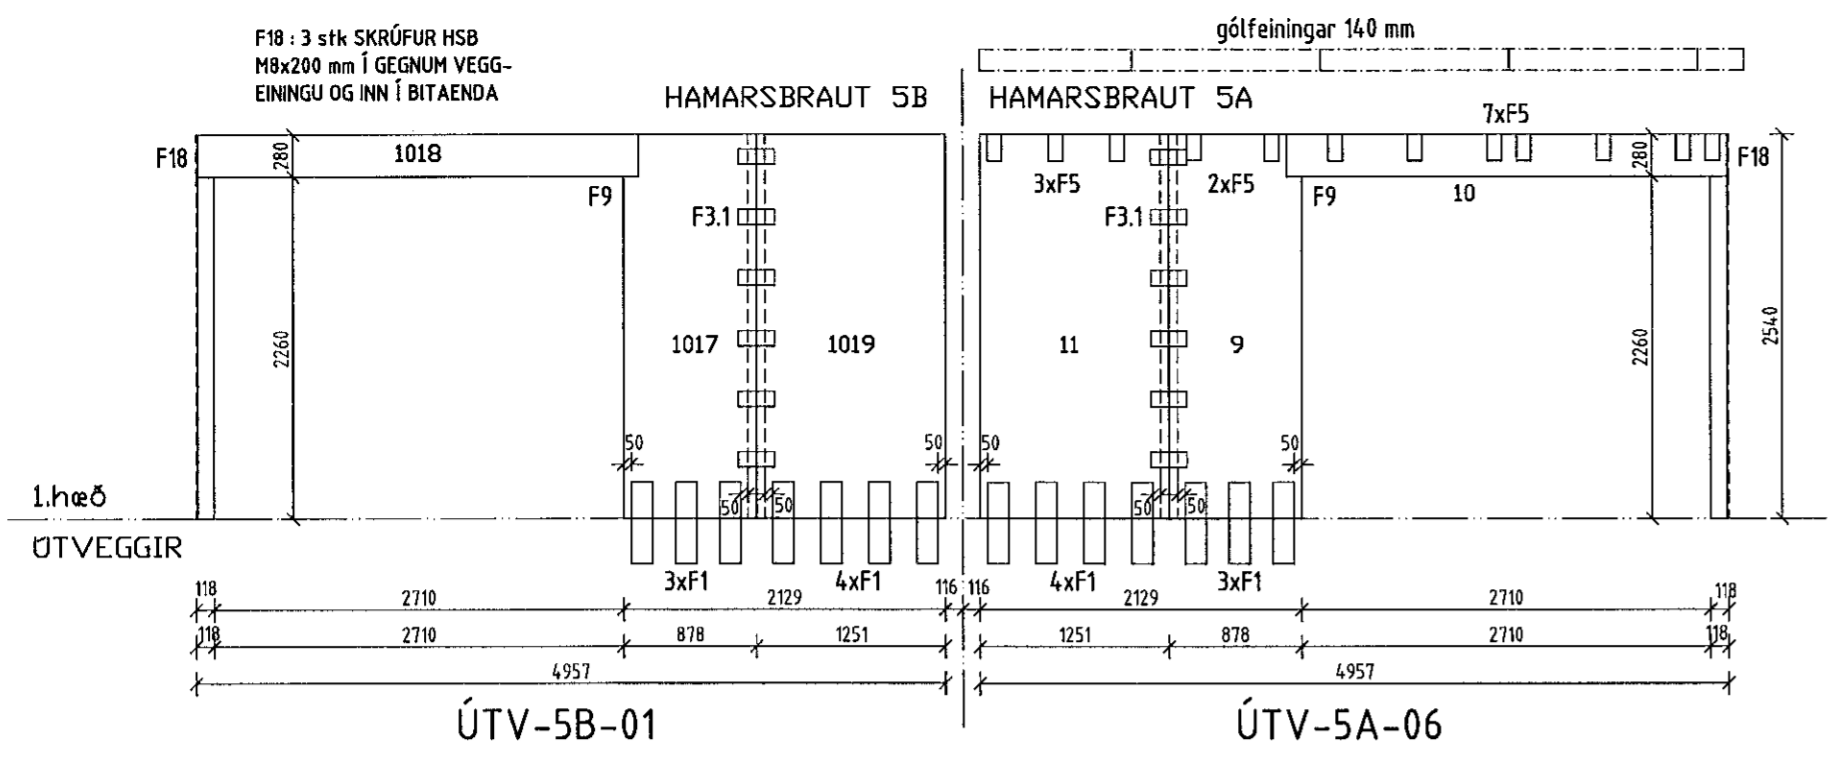


ÚTV-5B-01

ÚTV-5A-06

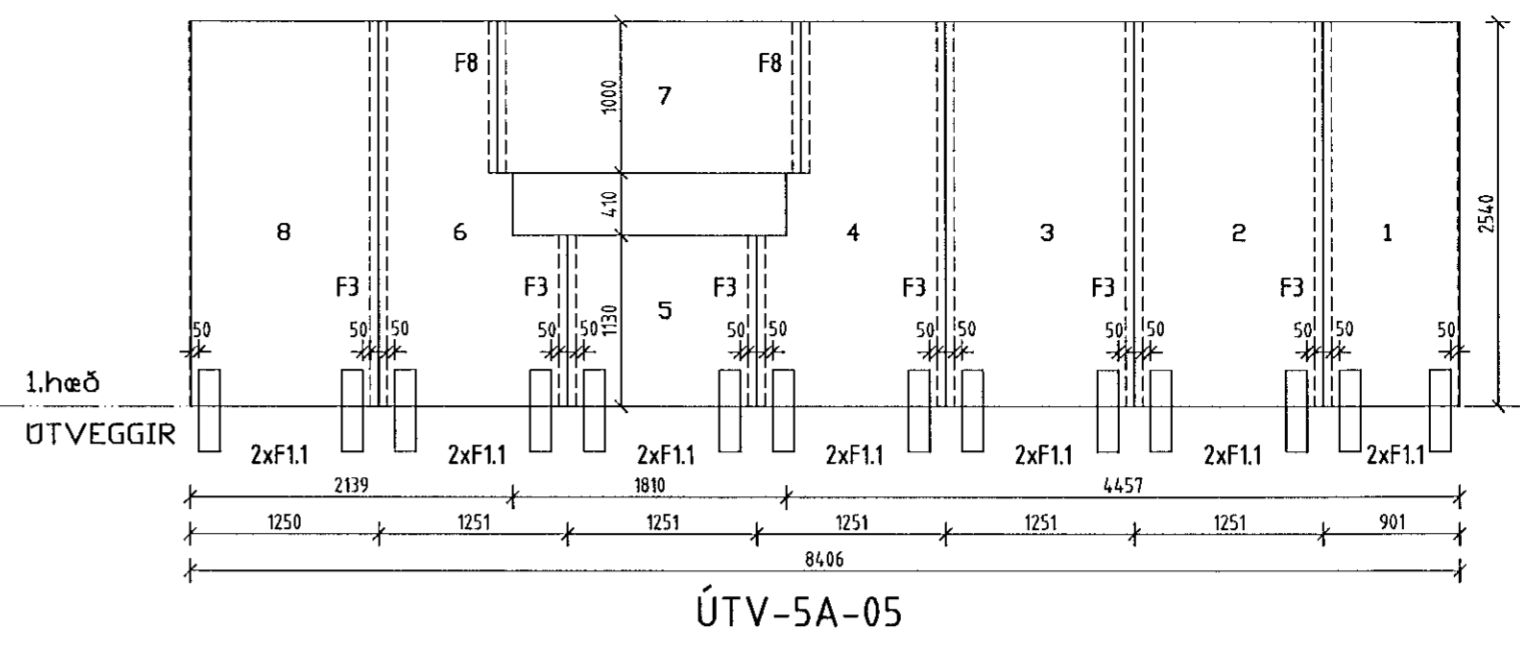


ÚTV-5A-05


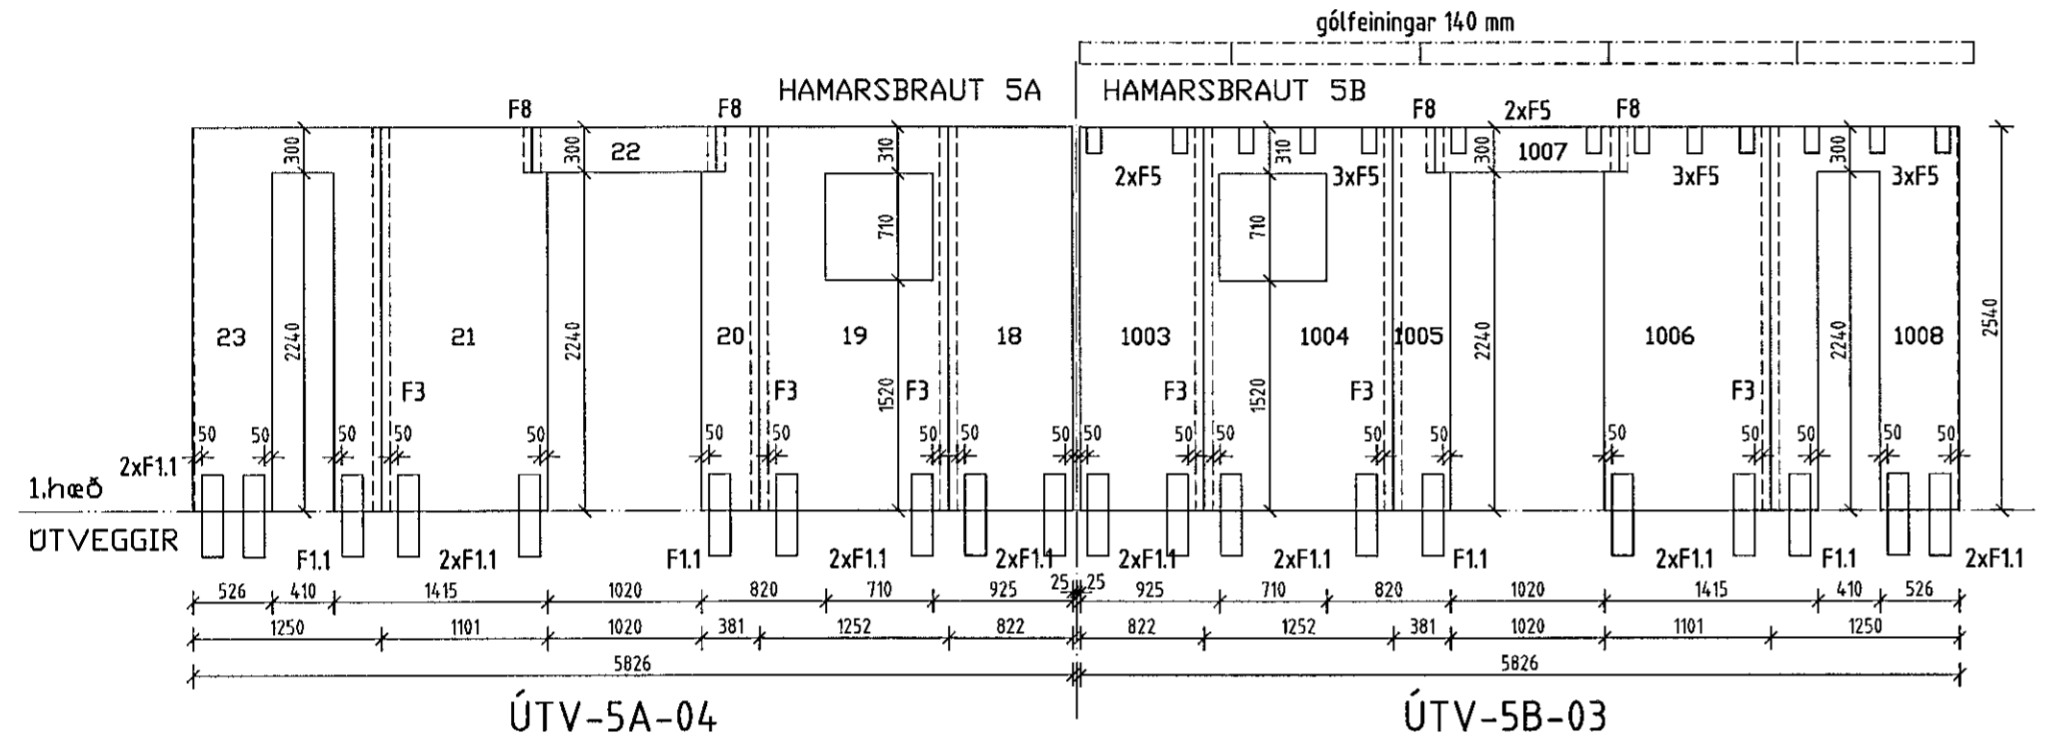


ÚTV-5A-04



ÚTV-5B-03

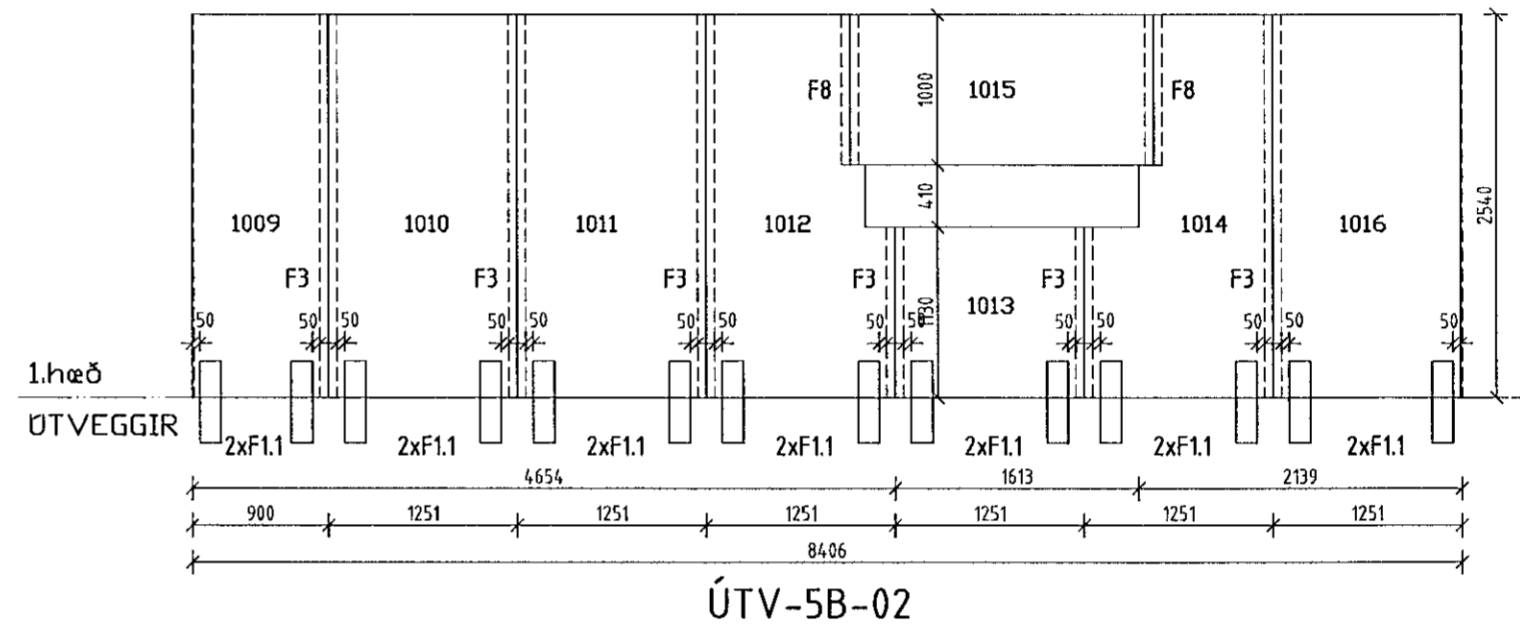

ÚTV-5B-02

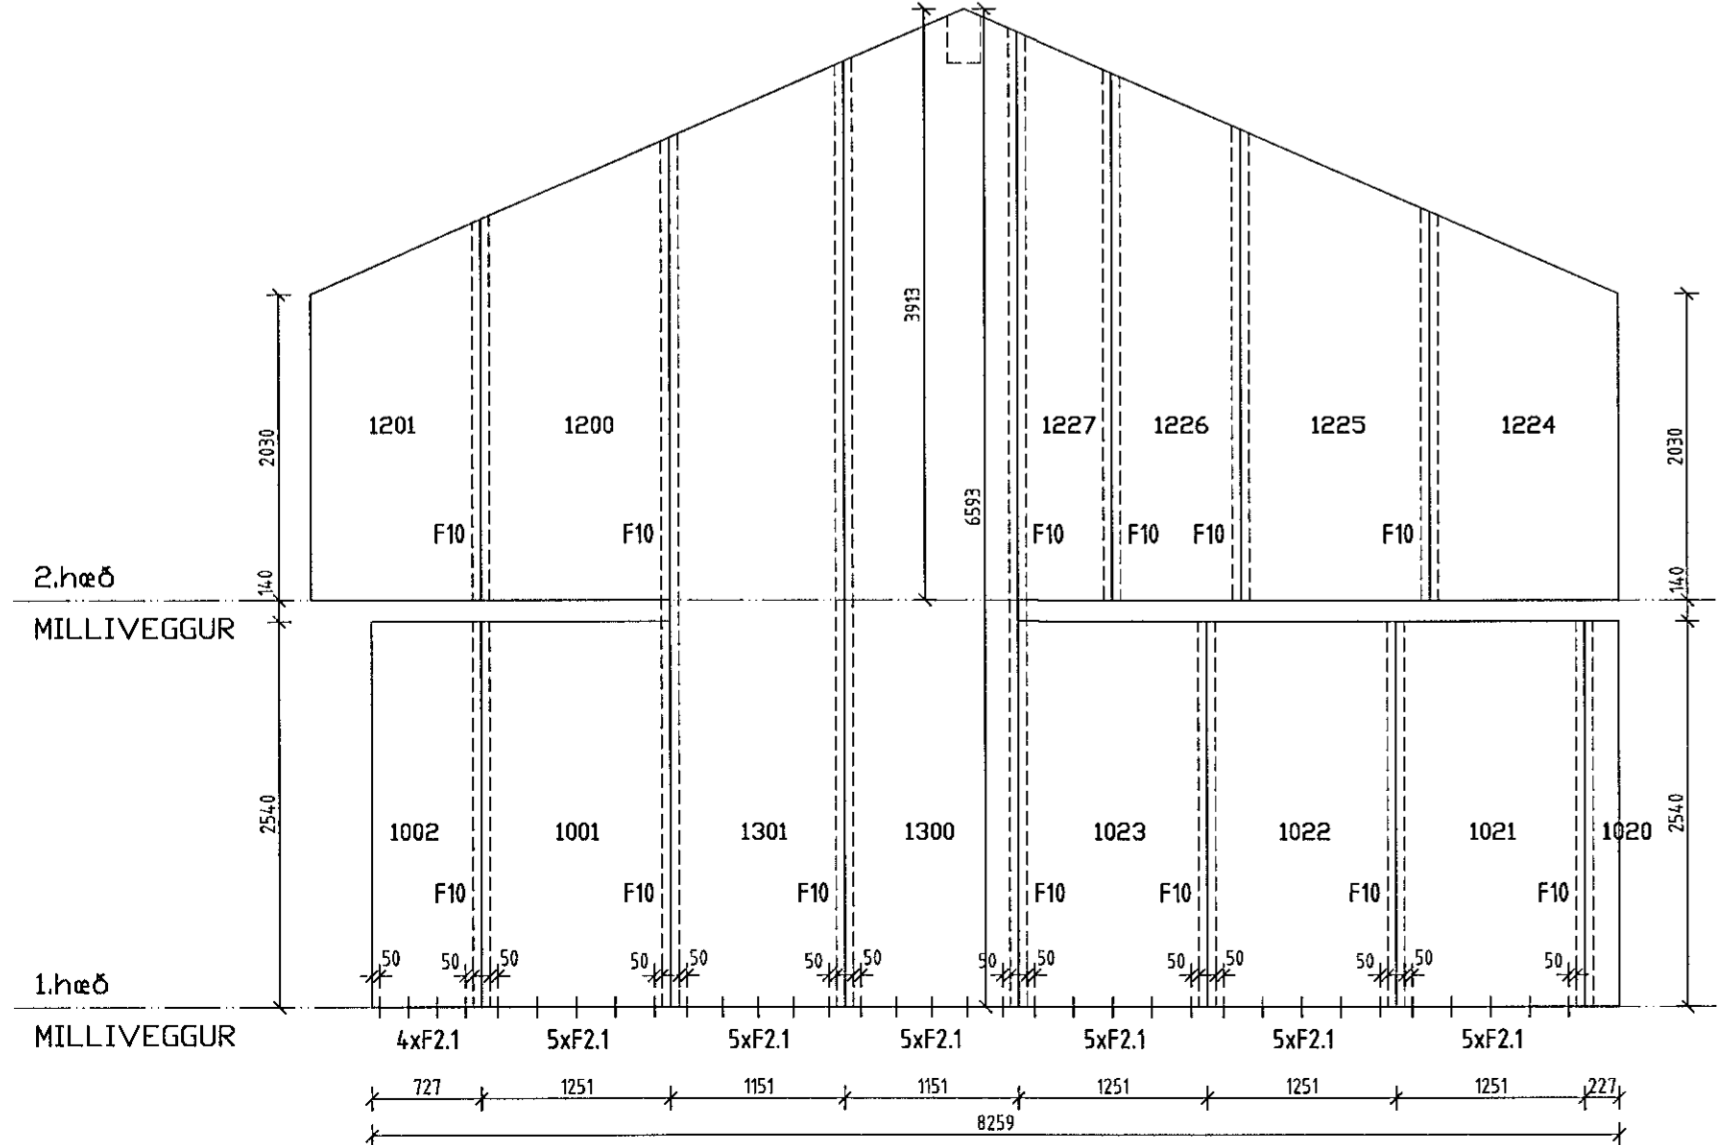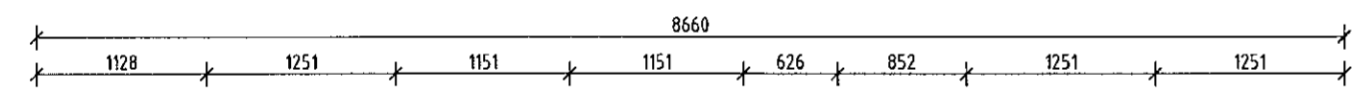

MV-5B-07

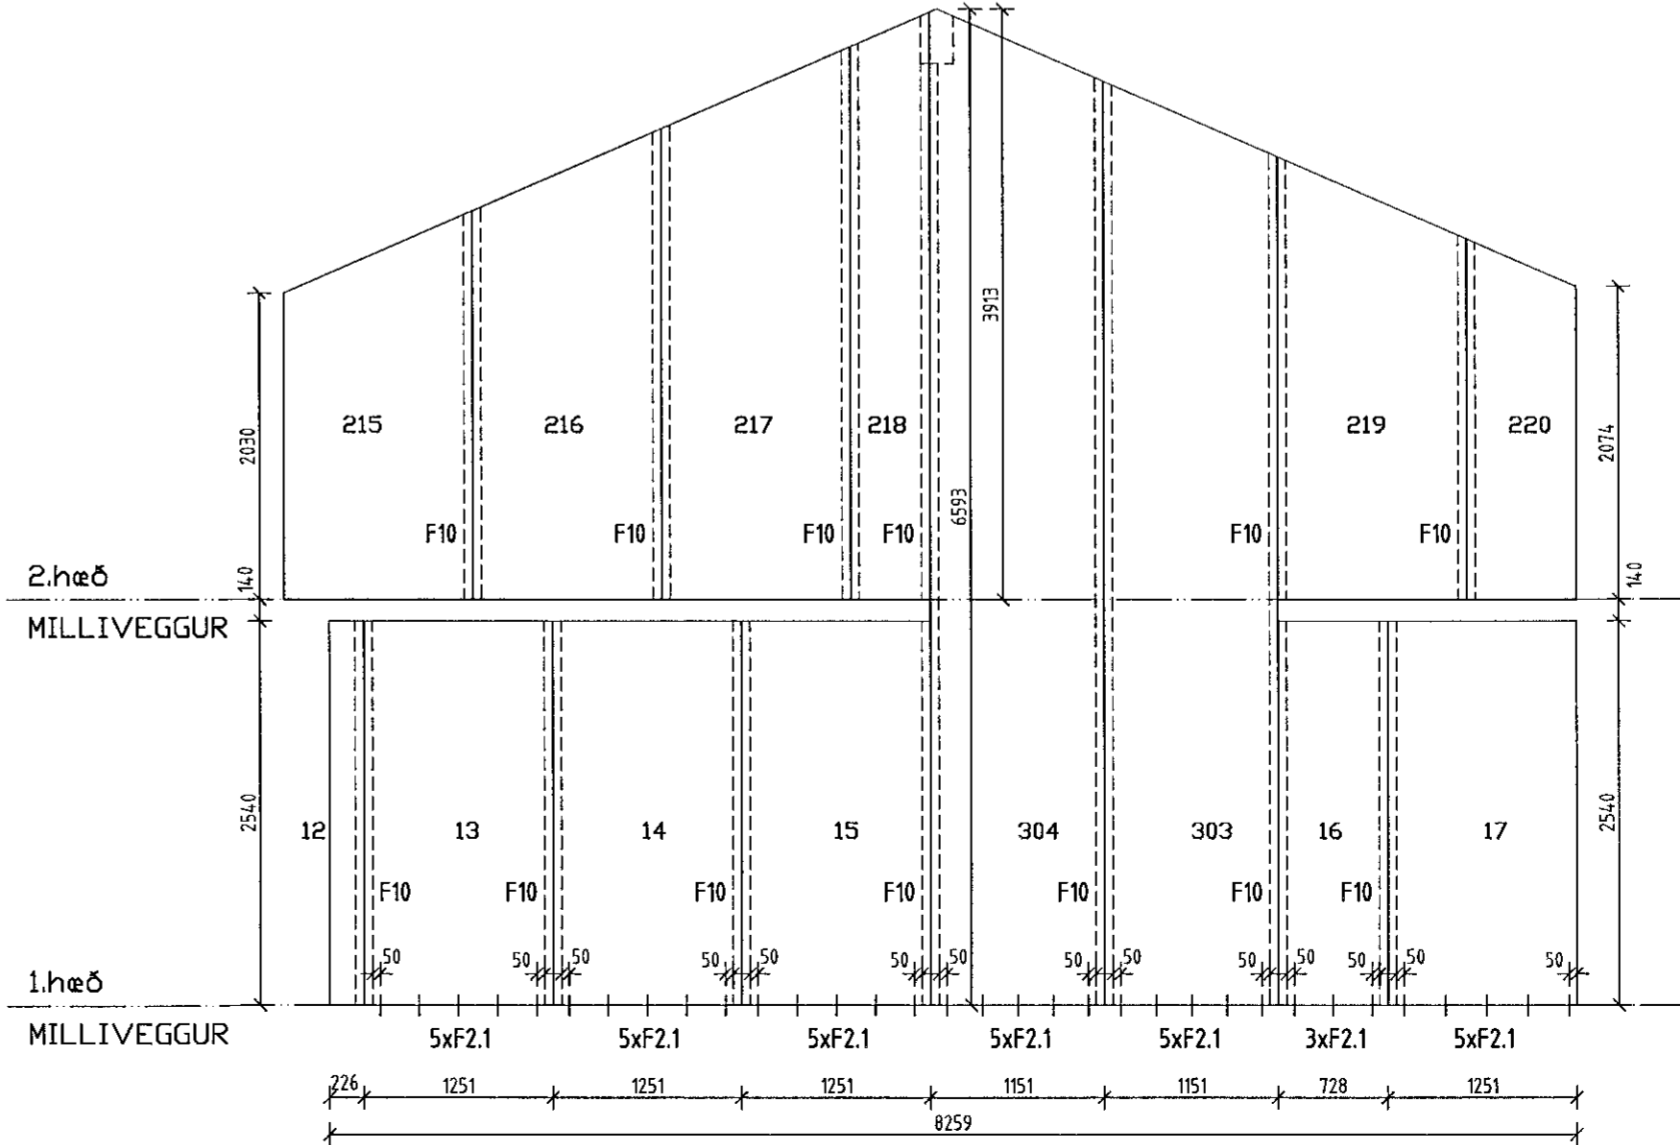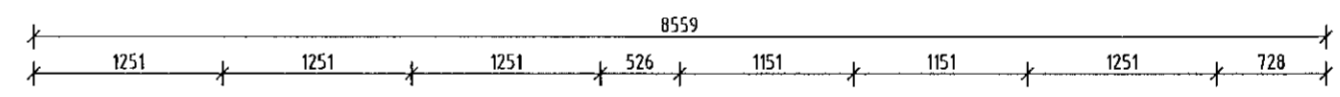

MV-5A-08

Samþykkt þann
07. sep. 2021
Í.h. byggingarfulltrúans í Hafnarfirði
Hjálmar A. Jónsson
HJA

NR.	DAGS.	BREYTING

SKÝRINGAR

SKÝRINGAR SJÁ TEIGN B001
ÖLL MÁL Á TEIKNINGU Í MILLIMETRUM
EKKI SKAL MÆLA UPP AF TEIKNINGUM
ÖNNUR MÁL OG ALLUR ANNAR FRÁGANGUR
SJÁ TEIKNINGAR ABALHÖNNUDAR
VEGGEININGAR SJÁ TEIKNINGAR B002, B003,
B005, B006, B009-B011
ÞAK- OG GÓLFEININGAR SJÁ TEIKNINGAR B004 OG B007
FESTINGAR OG SAMSETNING Á EININGUM SJÁ
SÉRMYNDIR TEIKNINGAR B020 - B021
VIÐ UPPSETNINGU VEGGEININGA ER ÞÆR STILLAR AF
MEÐ ÞVÍ AD SKÁSTIKKA MEÐ SKRÚFUM VGZ M7x220 mm.
TIMBURGÆÐI TIMBUREININGA ER C24
TIMBURGÆÐI Á LÍMTRÉBITUM ER GL28c

ABALHÖNNUDUR
SVAVA ÞÓR JÓNSDÓTTIR 281278-2239
30/8 21
BURÐARÞÓL SHÖNNUDUR
SÆMUNDUR EIRÍKSSON 261249-2949

HAMARSBRAUT 5A OG 5B
220 HAFNARFJÖRÐUR



KLÖPP ARKITEKTAR-VERKFRÆÐINGAR EHF
NJARBARHOLT 3 270 MOSFELLSBÆR
SÍMI 577 2277, 699 7747 - kloop@simnet.is

HEITI TEIKN. VEGGEININGAR ÚTLIT			
MÆLIKVARÐI	1:50	DAGS.	ÁGÚST 2021
TEIKNING	B 009	VERK	V 21-404
BREYTING		YFIRFARID	SE