

Samykkt þann
07. sep. 2021
í.h. byggingarfulltrúans í Hafnarfirði
Hjálmar A. Jónsson
FIAS

NR.	DAGS.	BREYTING

SKÝRINGAR

SKÝRINGAR SJÁ TEIKN B001
ÖLL MÁL Á TEIKNINGU Í MILLIMETUR
EKKI SKAL MÆLA UPP AF TEIKNINGUM
ÖNNUR MÁL OG ALLUR ANNAR FRÁGANGUR
SJÁ TEIKNINGAR ADALHÖNNUDAR
VEGGEININGAR SJÁ TEIKNINGAR B002, B003,
B005, B006, B009-B011
ÞAK- OG GÓLFLEIÐINGAR SJÁ TEIKNINGAR B004 OG B007
FESTINGAR OG SAMSETNING Á EINGUM SJÁ
SÉRMYNDIR TEIKNINGAR B020 - B021
VIÐ UPPSETNINGU VEGGEININGA ER ÞÆR STILLAR AF
MEÐ ÞVÍ AÐ SKÁSTIKKA MEÐ SKRÚFUM VGZ M7x220 mm.
TIMBURGÆÐI TIMBUREIÐINGA ER C24
TIMBURGÆÐI Á LÍMTRÉBITUM ER GL28c

ADALHÖNNUDUR
SVAVA BJÖRK JÓNSDÓTTIR 281278-2239
BURDARDÓLSHÖNNUDUR
SÆMUNDUR EIRÍKSSON 261249-2949










HAMARSBRAUT 5A OG 5B
220 HAFNARFJÖRÐUR



KLÖPP ARKITEKTAR-VERKFRÆÐINGAR EHF
NJARBARHOLT 3 270 MOSFELLSBÆR
SÍMI 577 2277, 699 7747 - klopp@simnet.is

HEITI TEIKN. VEGGEININGAR ÚTLIT

MÆLIKVARÐI	150	DAGS.	ÁGÚST 2021
TEIKNING	B 010	VERK	V 21-404
BREYTING		YFIRFARID	SE

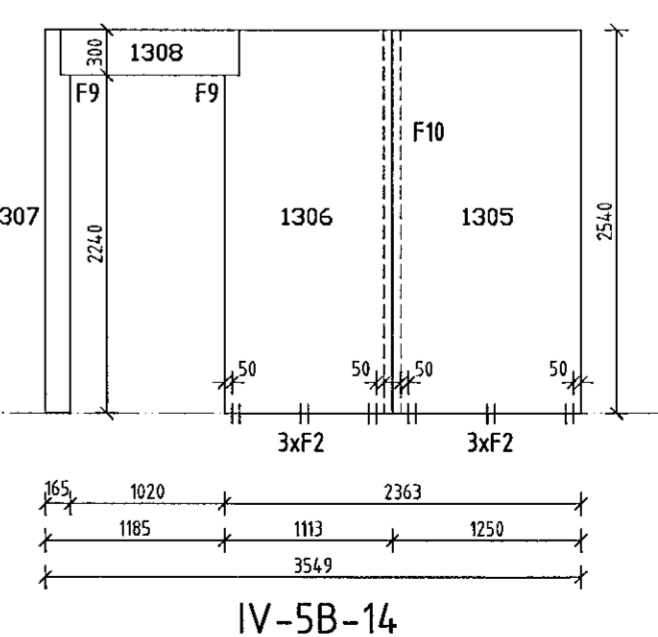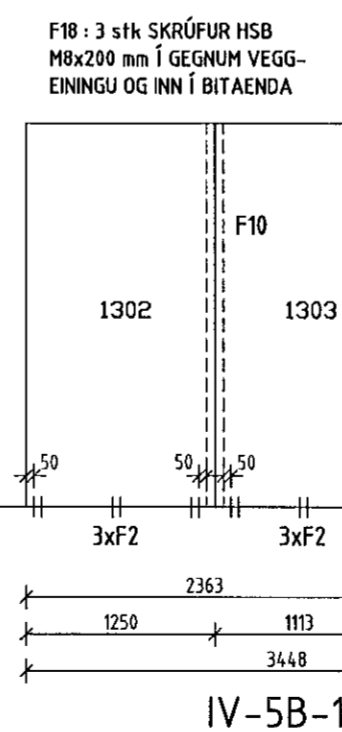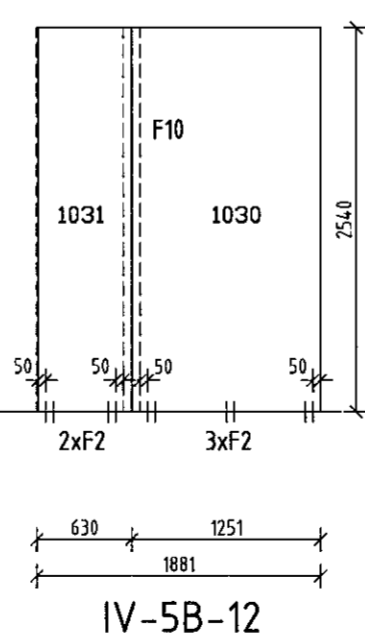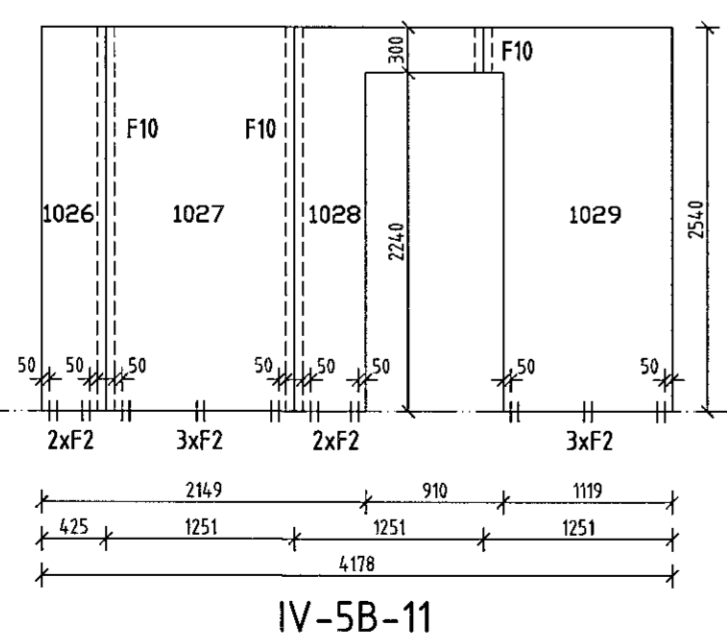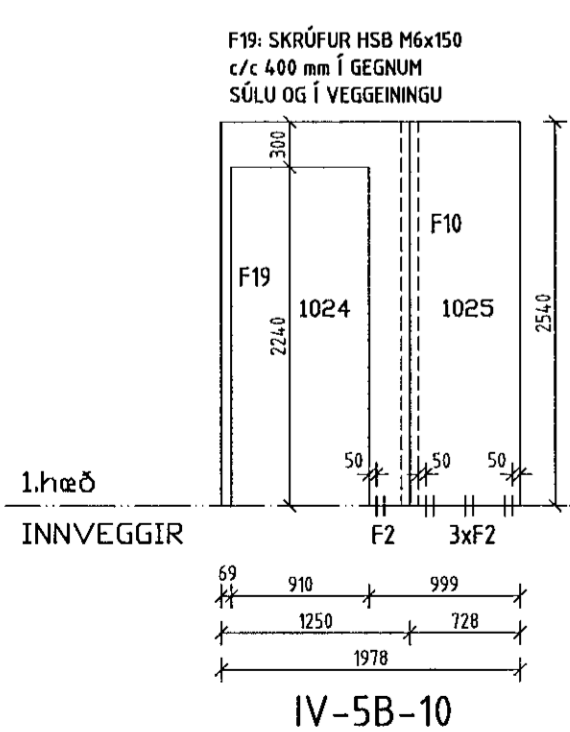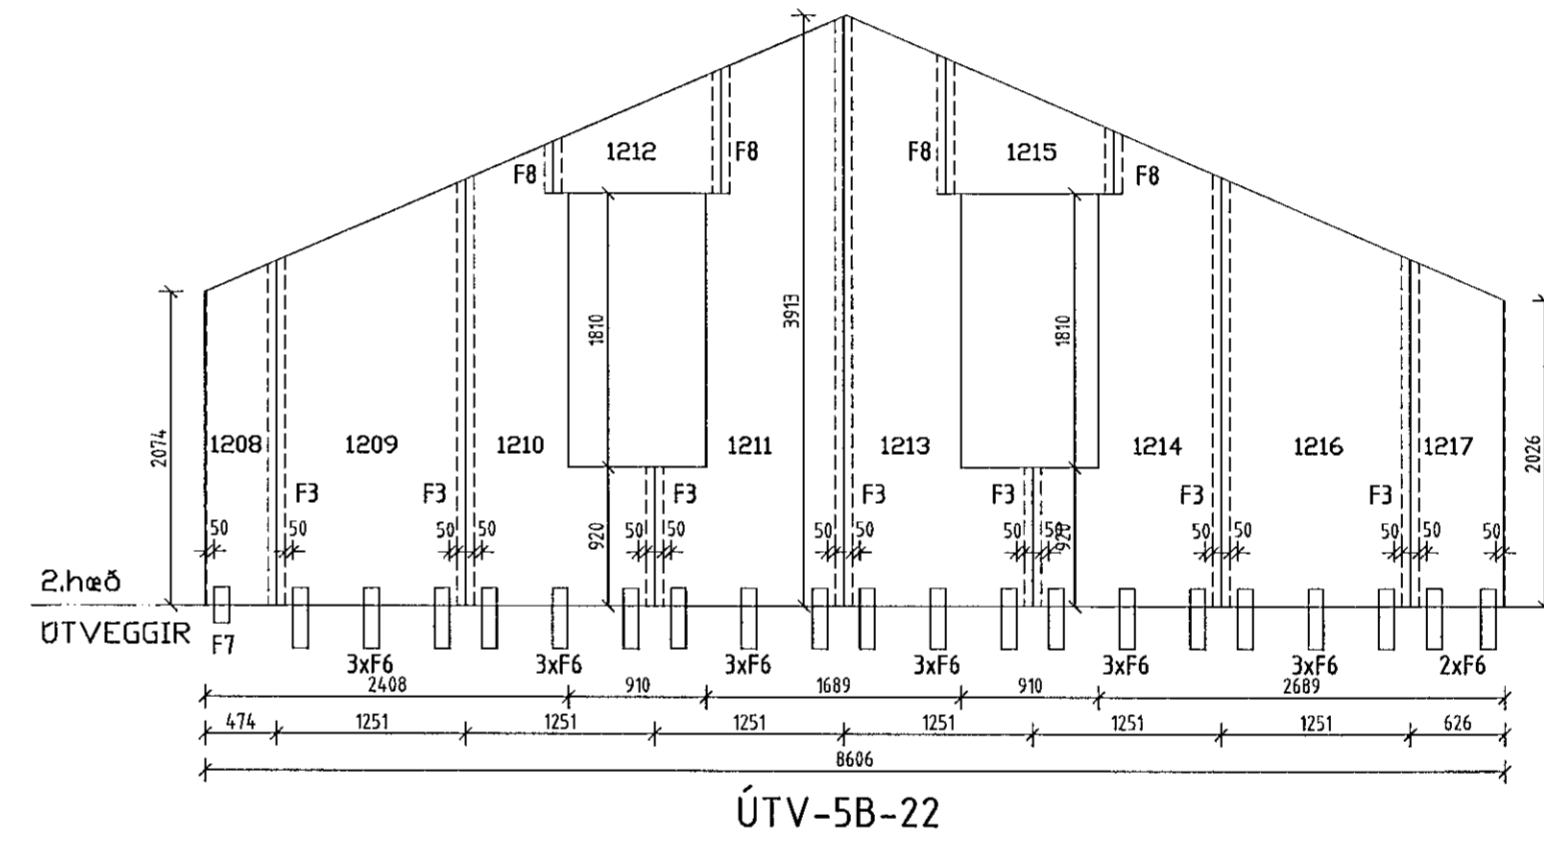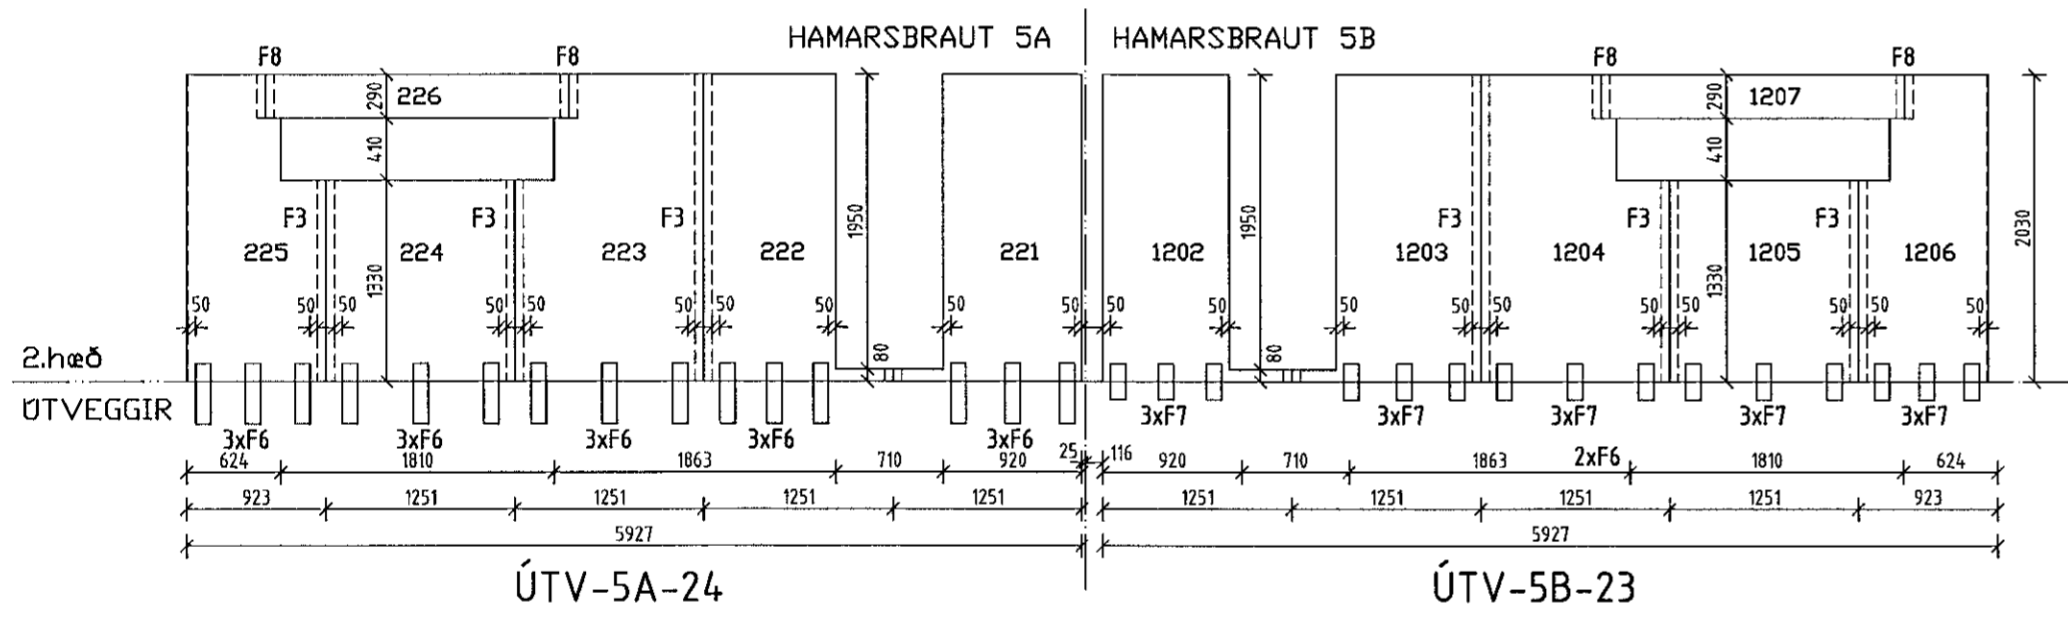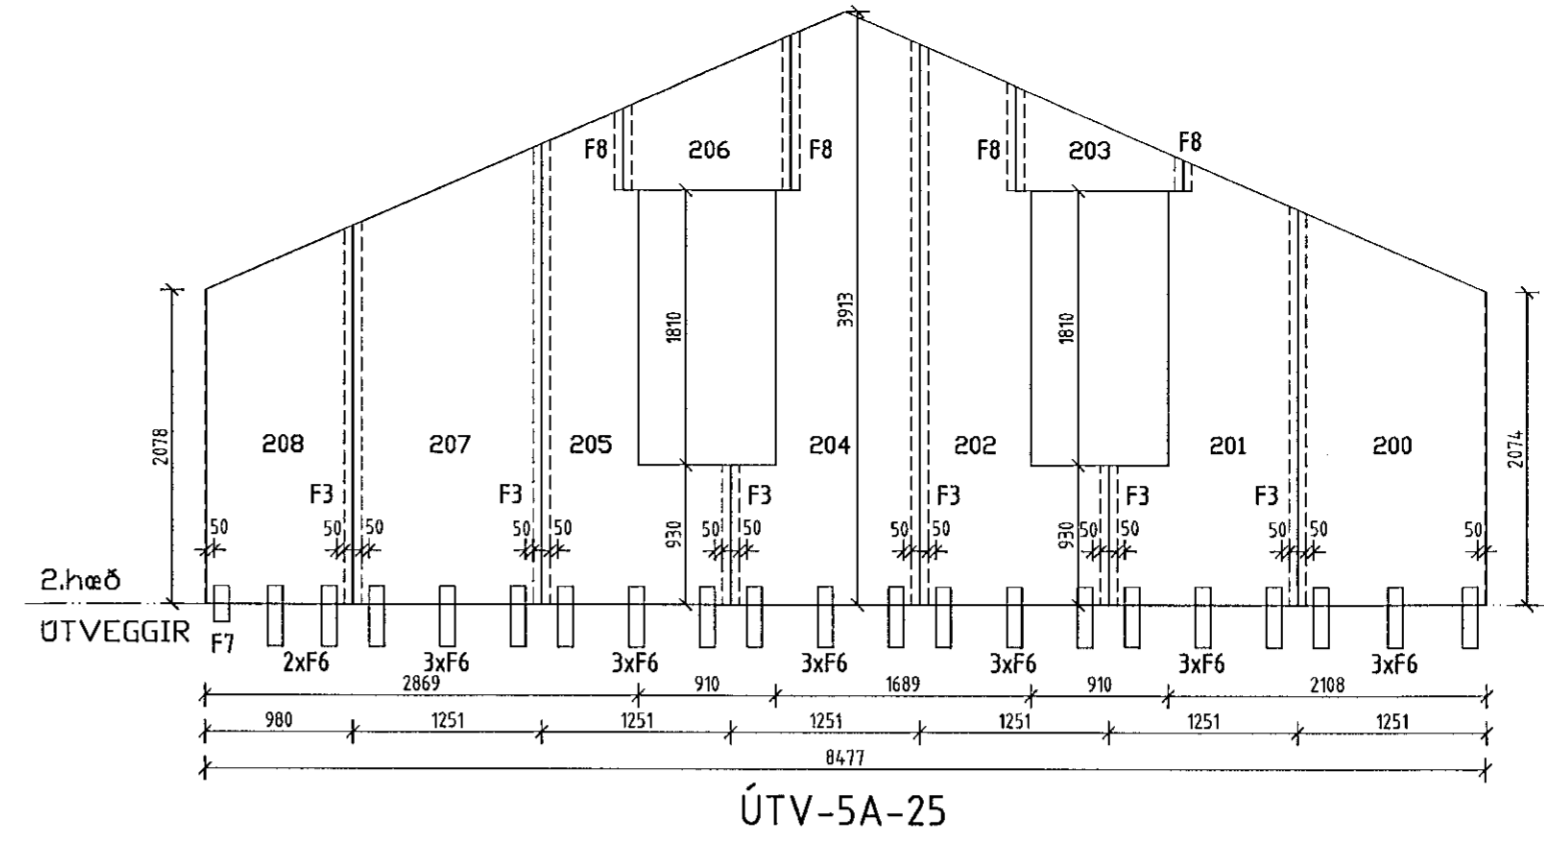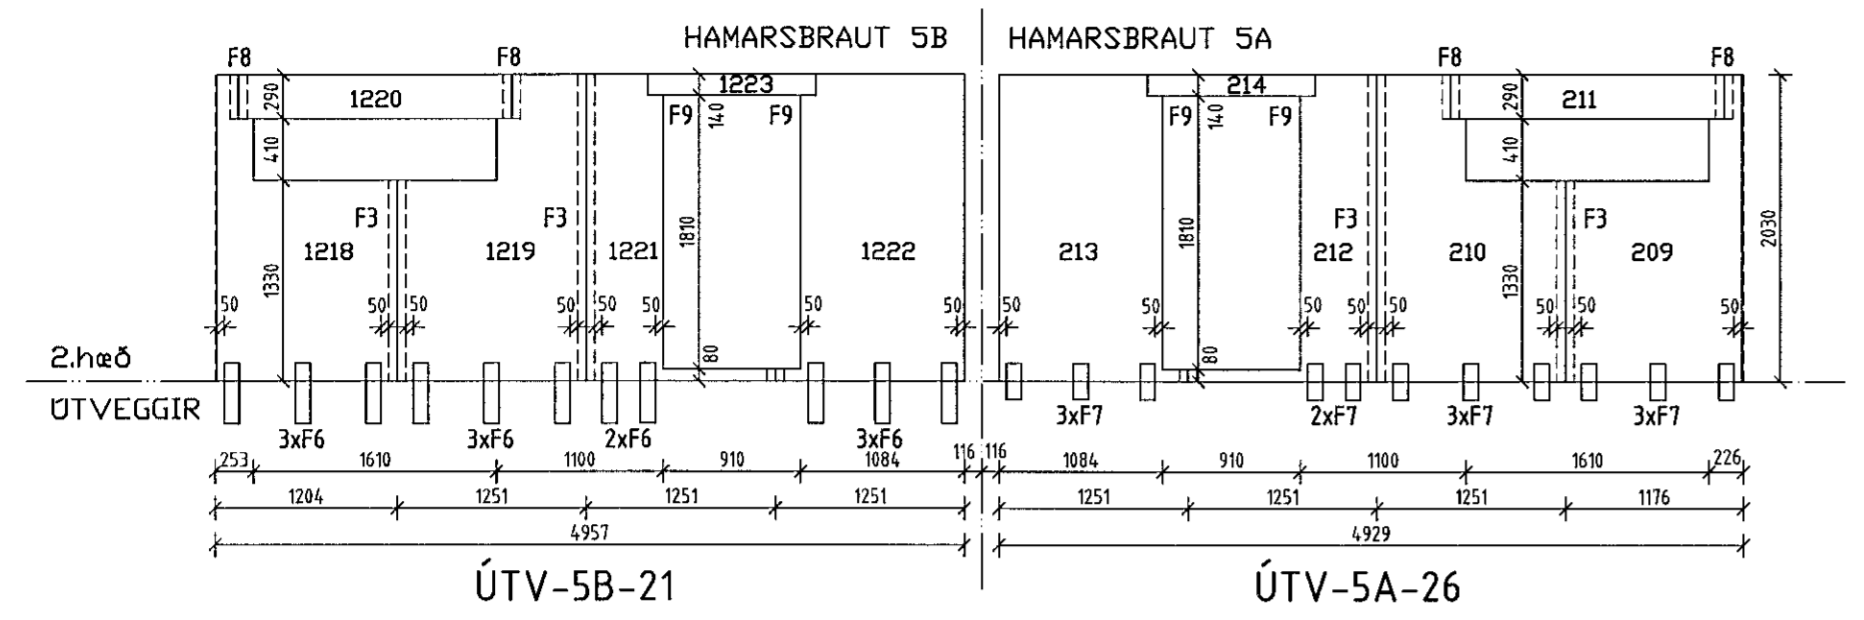

IV-5B-10

IV-5B-11

IV-5B-12

IV-5B-13

IV-5B-14