

# Dofrahella 2 - Hafnarfjörður

LANDEIGNANÚMUR: L213113  
STAÐGREINIR: 1400-1-17750020

Sótt er um leyfi til að reisa tvö hús á löönni Dofrahella 2 í Hafnarfirði. Um er að ræða stálgindar byggingar. Byggingarnar skipti annars vegar í byggingu A (mhl 01) með 6 aðskilin **þóðar og geymslu** bil og sérnafnaflosum til suðurs og hins vegar byggingu B (mhl 02) með 10 aðskilin **geymslu** bil og sérnafnaflosum til suðurs. Hæð og starð bygginganna er í samræmi við gildandi deilsíkuplaug.

Katlaðstaða og ræstiskápur með vask eru í öllum bilum í Mhl. 02.

Brunavarnir vísast í brunahönnunskýrslu gerða af Brunahönnun.

Húsnaði A er ekki grípt sem löðar og geymslhusnaði og húsnaði B sem geymslhusnaði. Verði starfsleifsskyld starfsemi sunnkvæmt lögum um matvælinum, 33/1995 s.b. og réða lögum um höllustuhárti og mengunarvarnir nr. 7/1998 m.s.b., í húsnæðinu ber rekstraráðið að alfa starfslýsis Hellbrigðisnefndar Hafnarfirðar- og Kópavogssveðis. Nefndin getur óskað eftir sérteikningu af virkomandi rími. Mengunarvarnabréði á fráveit og útblastur verður komin í samræmi við ákvörðun heilbrigðisnefndar.

**Sorgerði**  
Sorgerði fyrir hvoru byggingu er staðsett í sorgerði við útkeyrstu af löð. Gert er ráð yfir flökun corp. Sorgerði fyrir byggingu A er 5m frá byggingu B. Sorgerði eru lokub að því vegu og með niðuralli. (sjá nánar að teikningu 0.01.102)

**Einangrun**  
Einangrun er miðað við ákvæði 13.3 í byggingarreglugerð 112/2012 og í ST66 um hárums U-gildi einstaka byggingarhluta og vegi meðaltal U-gildi útveggja verði uppfyllt. Pak hússins og útveggir verði samlokueiningar einangrar með steinlular.

Húsnaði fellur undir kröfur til U-gilda um hús með innhita 18°C >T1 ≥10°C

	Krafra Br	Rauð
Pak	0,30	0,2
Útveggur	0,40	0,27
Lettur útveggur	0,40	0,32
Gluggar (karmar, glær vegið meðaltal, k-glær)	3,0	2,0
Hurðir	engin krafra	2,5
Gölf á tylingu	engin krafra	0,56
Útveggur, vegið meðaltal (veggflötur, gluggar og hurðir)	engin krafra	-

**Burðarkerfi**

Undirstöður og botnplata verða staðsteypit. Burðarkerfi verður stálgindar þæði í útveggjum og pakri. Neðsti hluti útveggja og vegja milli bila í byggingu A verður stáðsteypur 300 mm upp frá göllplötum. Stálgindarútteggi og pak verða klædd með samlokueiningum með steinlular einangrun.

**Blastæði**  
Fjöldi blastaða við byggingarnar er í samræmi við kvöld i gildandi deilsíkuplaugs skilmánum fyrir 3. áfanga Helluhráns frá 16. des. 2019:

Bygging:	Rauð:	Par af möguleg rældæði:
A 35 stæði	1 stæði pr. 50m <sup>2</sup>	1 stæði pr. 47m <sup>2</sup>
B 30 stæði	1 stæði pr. 100m <sup>2</sup>	1 stæði pr. 40m <sup>2</sup>

**Lagnir og loftræsing**  
Fráteiknerki, Tvöfalt fráteiknerki er í húsinu, regnvatn og skölþ.

**Neysluvatnskerfi**  
Heiti neysluvatn verður upphitt kallt vatn, hitað í varmaskipli með hitaveituvatni. Hámarkshlástig verður 60°C. Brunaslongur verða tengdar neysluvatnskerfi.

**Hítakerfi.**  
Húsnaði verður hitað með ofnum og loftakerfi.

**Loftræsikerfi.**  
Loftræsing húsnæðisins verður náttúruleg um hurðar og opranlega glugga.

**Sníðbraðslerukerfi.**  
Sníðbraðselsi verður í blastaði og völdum plönum. Hiti aftals frá hitakerfi verður nýtt í sníðbraðslerukerfi.

**Inntaksrými og laungsleðir.**  
Inntaksrými fyrir vannsleigrar og tengigrundur verða í inntaksrýnum við N-A enda bygginganna með þeim aðgangi að utan. Lagningsleiðir í byggingunum verða á vegnum og í loti, aitt sýnilegar lagnir.

**BRUNAVARNIR.**  
Eltíðandi brunahönnun og brunavarnýsing er uppfært af Brunahönnun sif. (mál nr. 19-160) í ágúst 2019 fyrir Dofrahella 2, Hafnarfirði. Til grundvallar lausnum brunavarna er byggingarreglugerð nr. 112/2012 og 350/2013 með síðari breygingum, gr. 9.2.2, liður b. Ekki er um að ræða frekari brunavarnaskýrslu. Um er að ræða tvær byggingar á löönni.

**Flökun og notkun byggingar**  
Byggingarnar (A og B) verða í notkunarflökkum 1 skv. byggingarreglugerð. Um er að ræða óskilgreind löðar- og/eða geymslubil í byggingu A. Reiknað er með að hámarksbrunalaag í hverju bili sem sé 1600 MJ/m<sup>2</sup>. Út verður að ræða sérstaklega eldhetzulega starfsemi eða herra brunaálag þarf að brunahanna hana sérstaklega. Milligólf í B-byggingu eru geymslu loftur en ekki íverfuð eða skrifstofur. Hámarksflöjd á geymslu loftum er 5 manns.

Í verða einungis geymslubil og ekki er leyfilegt að vera með löðarstarfsemi í þeim blum.

**Brunahölfun**  
**A-bygging:**  
Hvert starfsbil er sér meginbrunahölf, um 412 m<sup>2</sup> en þau eru sex talins, samtals um 2470 m<sup>2</sup>. Pak A-byggingar verður a.m.k. El60.

Milligólf verða a.m.k. REI60.

Teiknirinn er sér brunahölf.

**B-bygging:**  
B-bygging er eitt meginbrunahölf (um 760 m<sup>2</sup>) en skiptist í 10 brunahölf sem hvert um sig er sér brunahölf, um 76 m<sup>2</sup>.

Pak B-byggingar verður a.m.k. El60.

Teiknirinn er sér brunahölf.

**Burðarkerfi:**  
**A-bygging:**  
Aðaburðarkerfi (stálvirkri) verða eldvarin þannig að þau uppfylli a.m.k. R60 en R90 í meginbrunarsklum.

Brunamótstaða burðarkerfis paks er a.m.k. R60.

Milligólf eru a.m.k. REI60 (steinsteyp).

Svalir eru með 12 mm. Viroc eða sambærilegt sem uppfyllir að vera klæðing í flokk K10 B,s1-d0.

**B-bygging:**  
Aðaburðarkerfi (stálvirkri) verða eldvarin þannig að þau uppfylli a.m.k. R60.

Brunamótstaða burðarkerfis paks er a.m.k. R60.

**Klaðningar**  
Útveggir, pak og millivegir verða úr vottubum steinullarsamlokueiningum. Klaðningar verða skv. IST EN 13501. Innanhúsklaðningar verða í flokk K10 B,s1-d0 og gólfteini í flokk C-fl-s1. Utanhúsklaðningar eru í flokk K10 B,s1-d0. Pakklaðningar eru í flokk B(roof) (2). Klaðning undir svölmum er í flokk K10 B,s1-d0, t.d. 12 mm Viroc.

**Floftaleiðir**  
Frá öllum starfsbilum í byggingu A eru tvær óháðar floftaleiðir beint út. Frá öllum starfsbilum í byggingu A verða sválar. Í geymslum í byggingu B er einungis ein floftaleið sem er í samræmi við grein 9.5.4 í byggingarreglugerð og leiðbeiningu HMS nr. 9.5.4. Floftaleiðir mælast lengst um 25 metrar (2 x 10 m + 5m) sem er vel innan marka fyrir notkunarflokk 1.

**Brunavarnir**  
Víðurkenntið brunnahörvörarkerfi er í húsi skv. IST EN 54 og reglum HMS. Stjórnstöð og yfirlitsmynd er í tekniðri. Kerfið verður tengi viðurkenndri vaktstöð. Í hverju starfsbili í húsi verða reykksynjarar, a.m.k. ein fyrir hverja 80 m<sup>2</sup>.

**Reykksynjarar**  
Í hverju starfsbili verða reykksynjarar, a.m.k. ein fyrir hverja 80 m<sup>2</sup>.

**Reyklosun**  
Reykrosing er almennt um glugga og hurðar.


**Brunaslongur og slökktíkviði**  
Brunaslongur og slökktíkviði. Brunaslongur skv. IST EN 671 verða í hverju bili í A-byggingu skv. tekningum. Slökktíkviði skv. IST EN 3 skulu staðsett skv. tekningum, t.d. 6 látvætt og 5 kg kolysa í tekniðri. Staðsettning brunastanga og slökktíkviða skal merkt með til þess gerðum skiltum.

**Út- og neybarlysing**  
Út- og neybarlysing verður sett upp húsunum skv. byggingarreglugerð, IST EN 1838, IST EN 50172 og örðum tengdum stöblum. Reikna skal með a.m.k. 0,5 lux í hverju bili og útljósun við útganga.

**Aðkomu slökktíkviði og slökktíkviði**  
Aðkomu er góð að húsunum. Reiknuð slökktíkviðsbörl skv. leiðbeiningum HMS er um 2100 l/mín. Brunaháu á svæðinu þarf að afkasta því vatnsmagni.

**Dofrahella 2:**

**Löðarsterð:**  
Leyfilegt byggingarmagn: 6.150 m<sup>2</sup>  
Leyfilegt nyrlingarmagn: 3075 m<sup>2</sup>  
Leyfilegt nyrlingarhlutfall: 0,5  
  
**Byggingar A samtals** 2536 m<sup>2</sup> 12274,0 m<sup>2</sup>  
**Bygging B samtals** 800 m<sup>2</sup> 5903,0 m<sup>2</sup>  
**Heldar stærð** 3336 m<sup>2</sup> 17577,0 m<sup>2</sup>  
  
**Nýtingarhlutfall:** 3336/6150 = 0,54

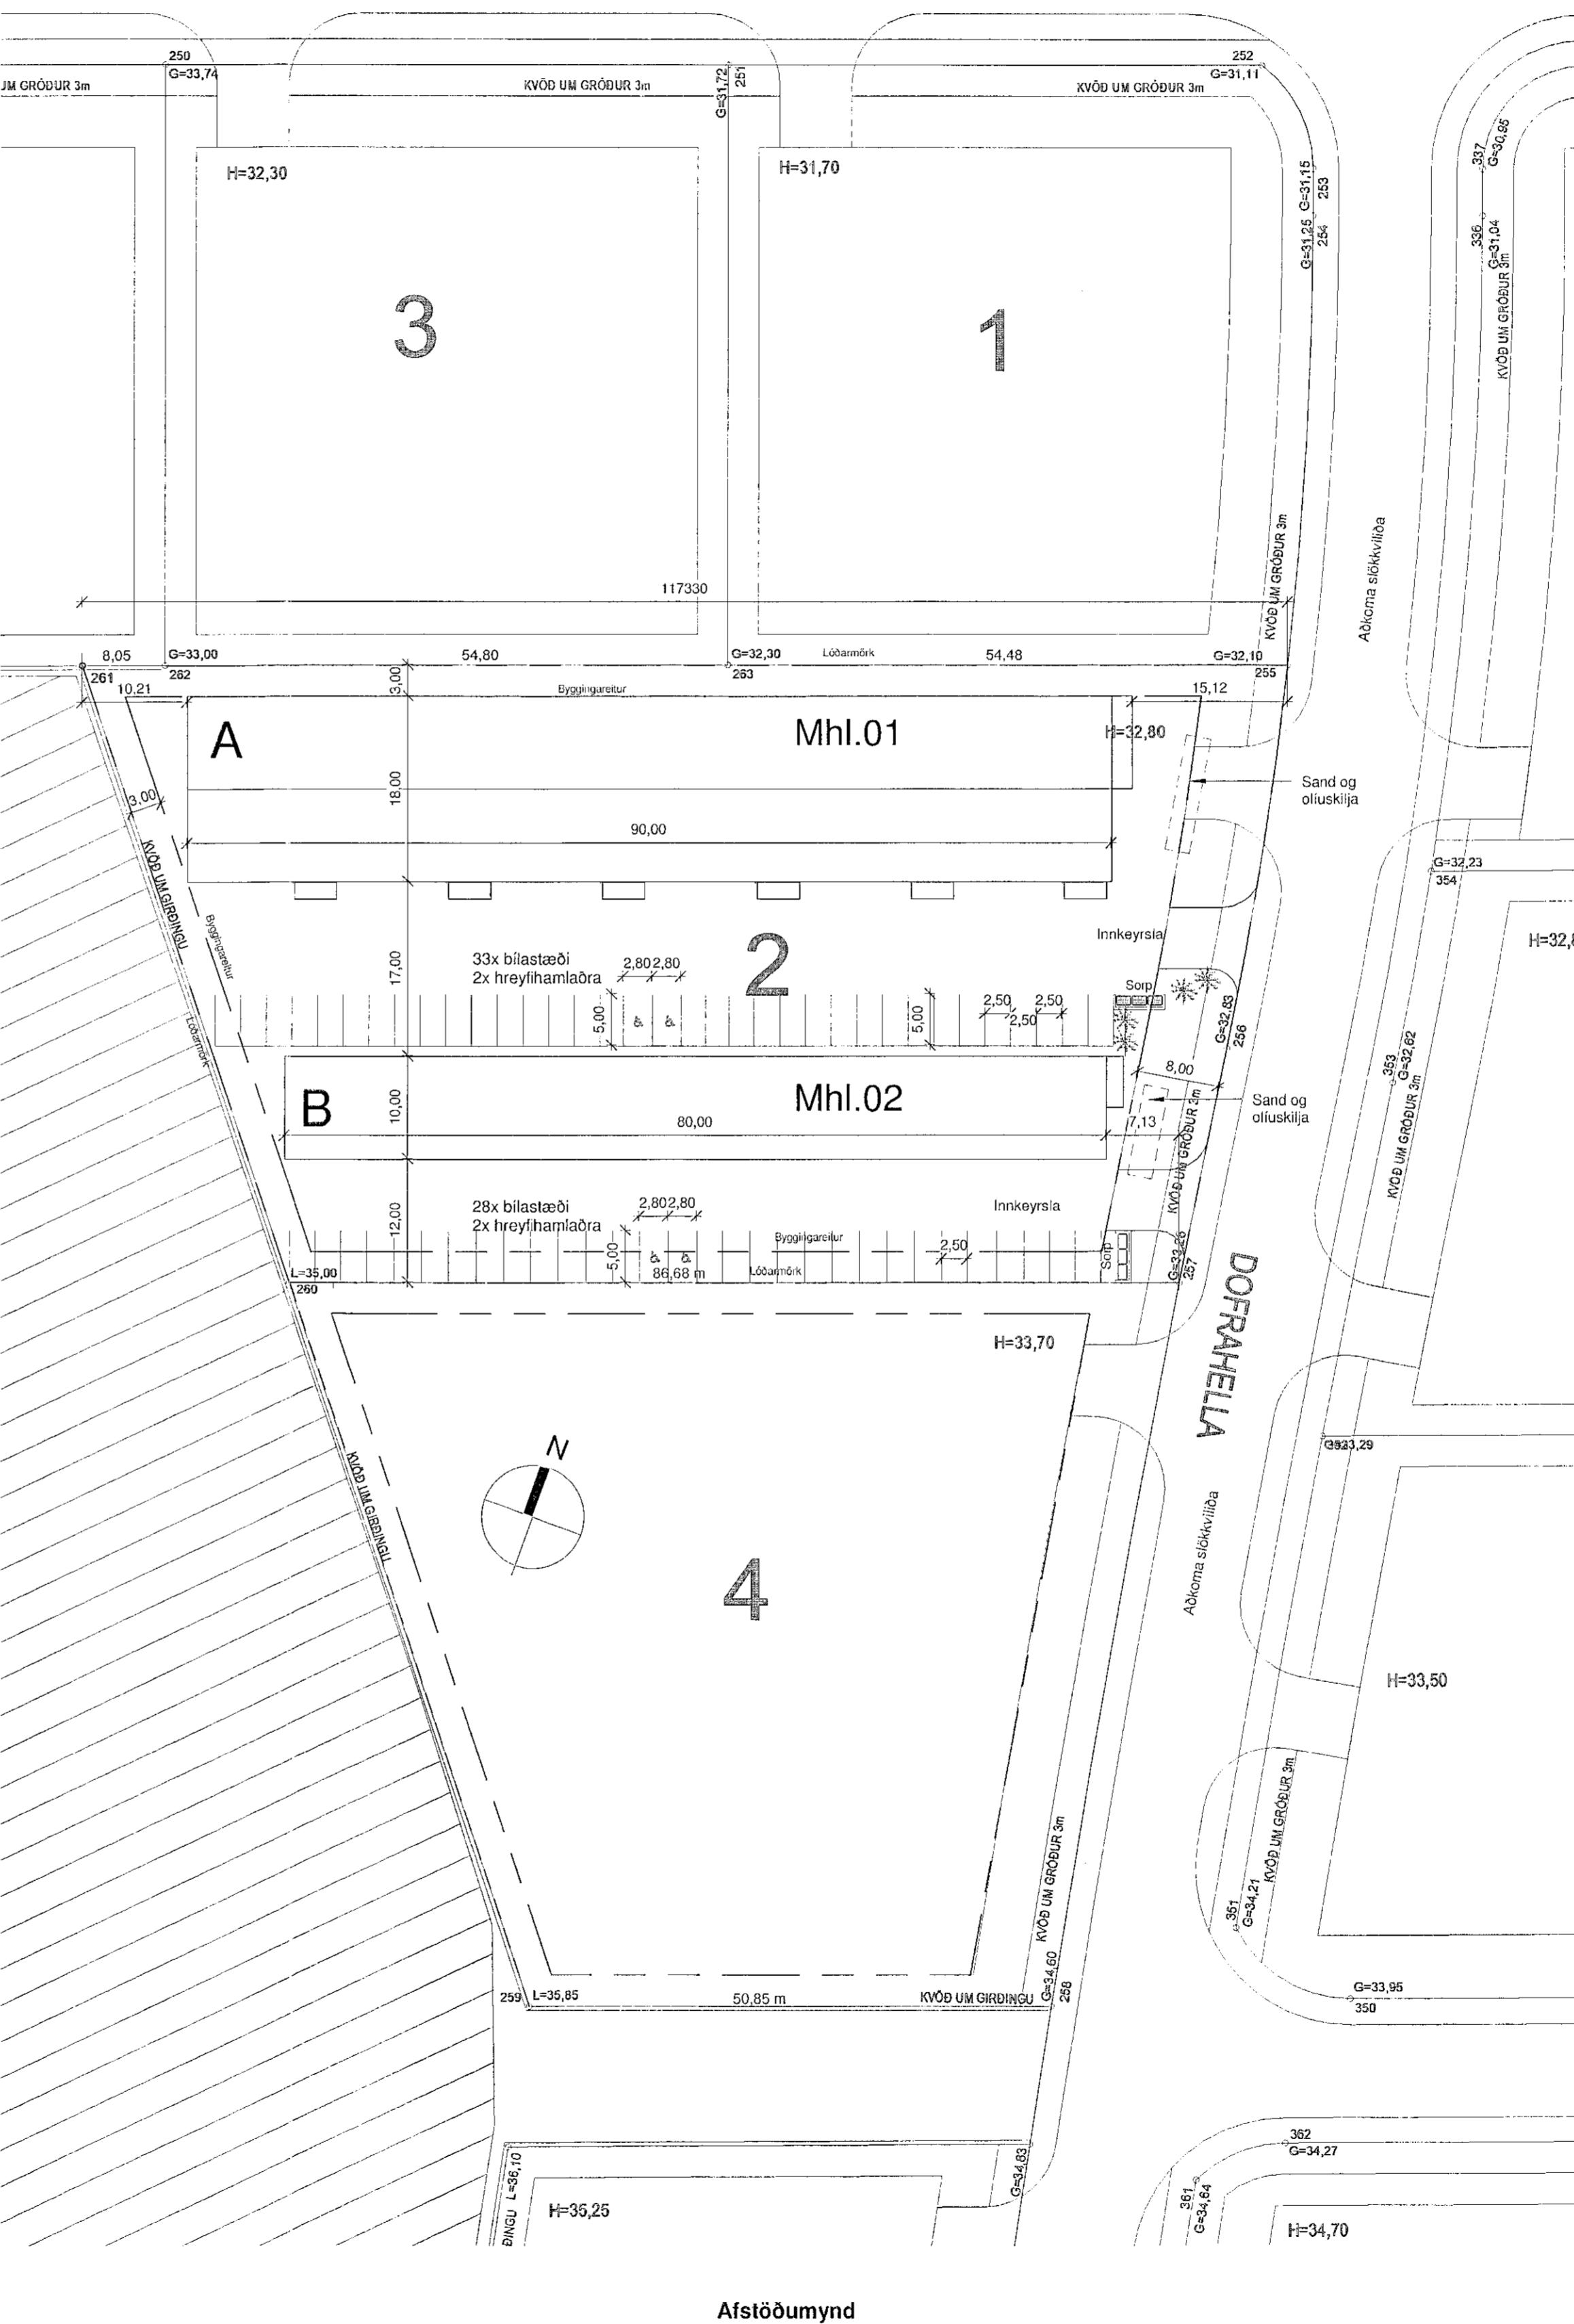

Samþykkt þann

31. Ágú. 2022

Byggingarfultitriðin í Hafnarfjörði  
Síðum Þjóðarstráð

HEILBRIGDISEFTIRLIT  
HAENARFIJARDAR-  
OG KÓPAVGSSVÆDIS

Gardarborgi 3/210 Garðarborgi

79/2022 Galpufljósl

Digitally signed by  
Gunnar H. Kristjánsson  
Represents an electronic  
Signature  
Created: 2022-09-25 09:02  
Location: Iceland  
URL: https://www.eidirect.is/authors/  
Reason: I am the author  
of the document.  
Location:  
Date: 2022-09-25 09:02

C 05.07.2022 Tekning endurúteigning með milliloft í byggingu A JBB

B 09.02.2021 Tekning endurúteigning breyting skv. JBB

A 6.5.2020 Tekning útgáfinn vhs

Utg. Dags. Skýring Brat;

Verkefni: Dofrahella 2 - Hafnarfjörði NÝ BYGGING

Iðnaðarbil og Geymsluhúsnæði

Verkhliði: Afstöðumynd

Tekinúmer: 0.01.000

Verknúmer: 19004

Staðgreinir: 1400-1-17750020

Landeignanúmer: 213113

Matshliði:

Mælikvarði: 1 : 500

Hannað af: SH

Teiknað af: vhs

Yfirlæti af: JBB

Dagsetning: 6.5.2020

Útgáfa:

C Samþykkt:

Sig. H. Kristjánsson

ARK

BOLHOLT 8 - REYKJAVÍK

SÍMI: 170753-3139

BIRKIR ÁRNASON, 200787-3159

HALLUR KRISTJUNDSSON, 220573-3899

HELGJ MAR HALLGRÍMSSON, 210279-3429

ARKITEKT

SIGURDUR HALLGRÍMSSON, 170753-3139

BIRKIR ÁRNASON, 200787-3159