




Öll mál takist/staðfærís á staðnum áður en smíði hefst.
Misræmi í teikningum skal tafarlaust tilkynna hönnuðum.
Teikningar arkitekta skal lesa með teikningum meðhönnuða.

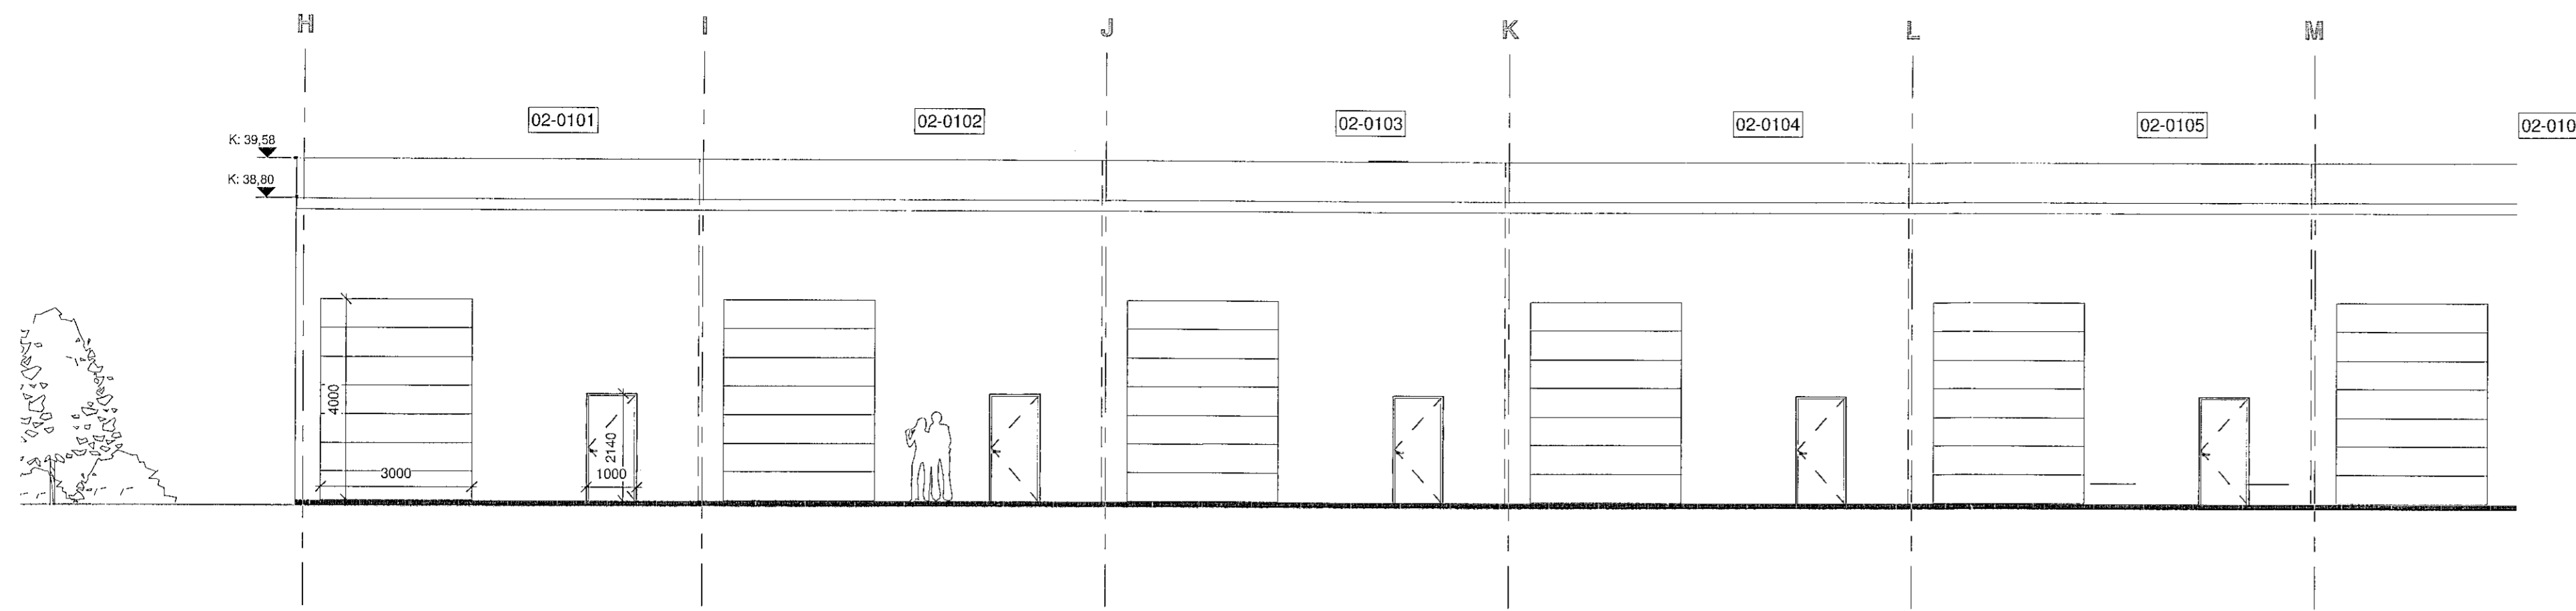


Ásýnd bygging B - framhlíð vestur hluti
1:100

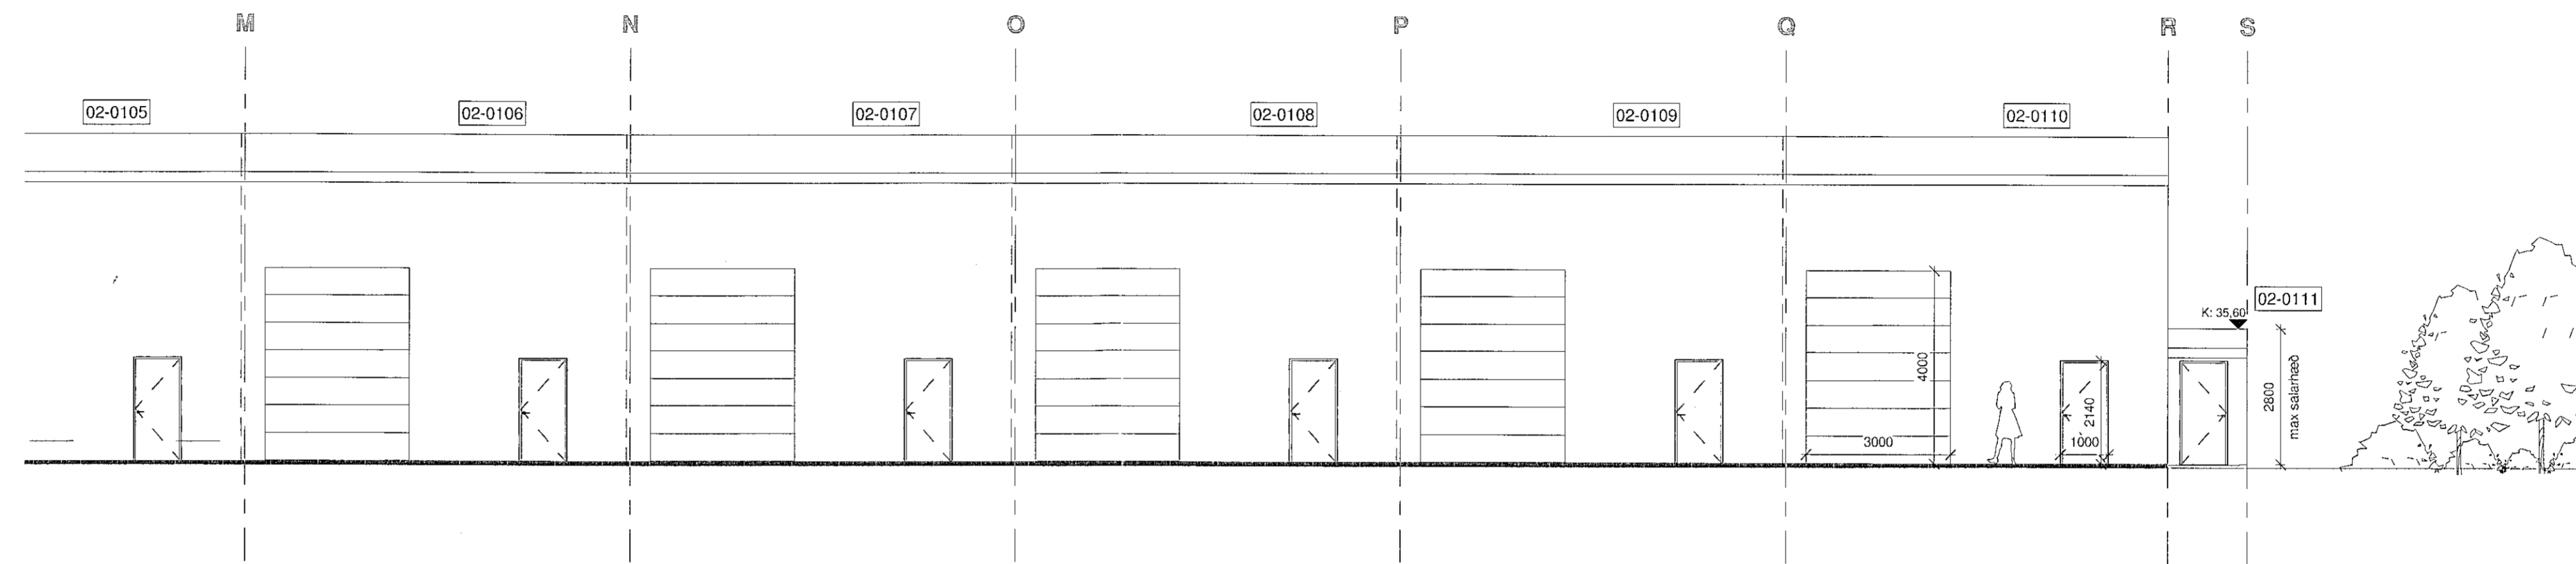

Ásýnd bygging B - framhlíð austur hluti
1:100

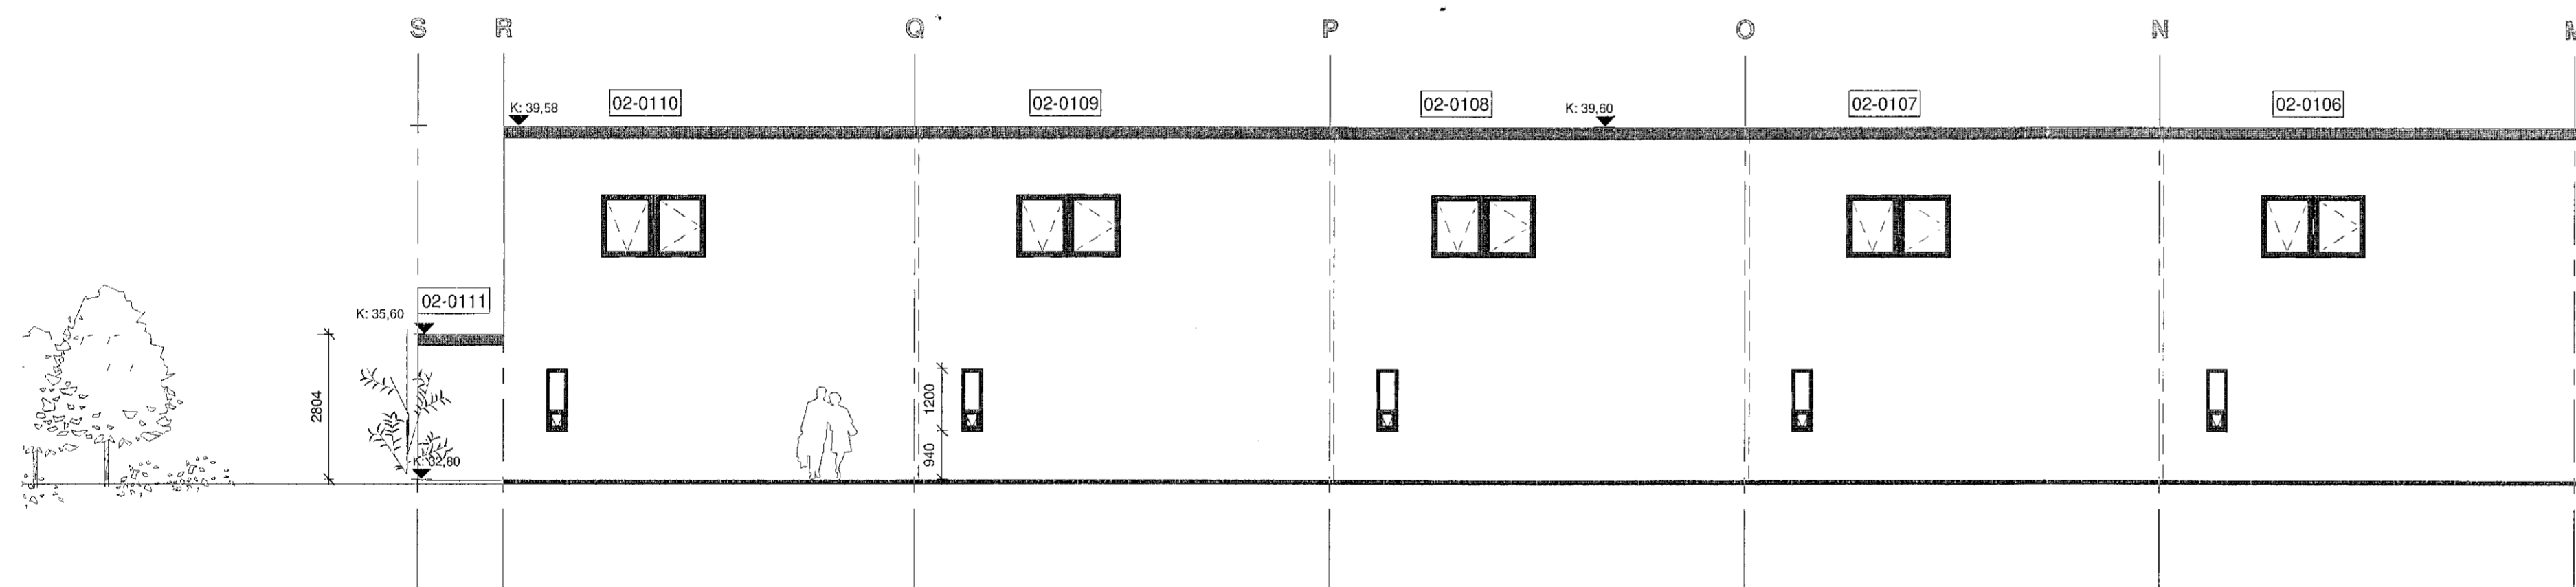

Ásýnd bygging B - bakhlið Copy 1
1:100

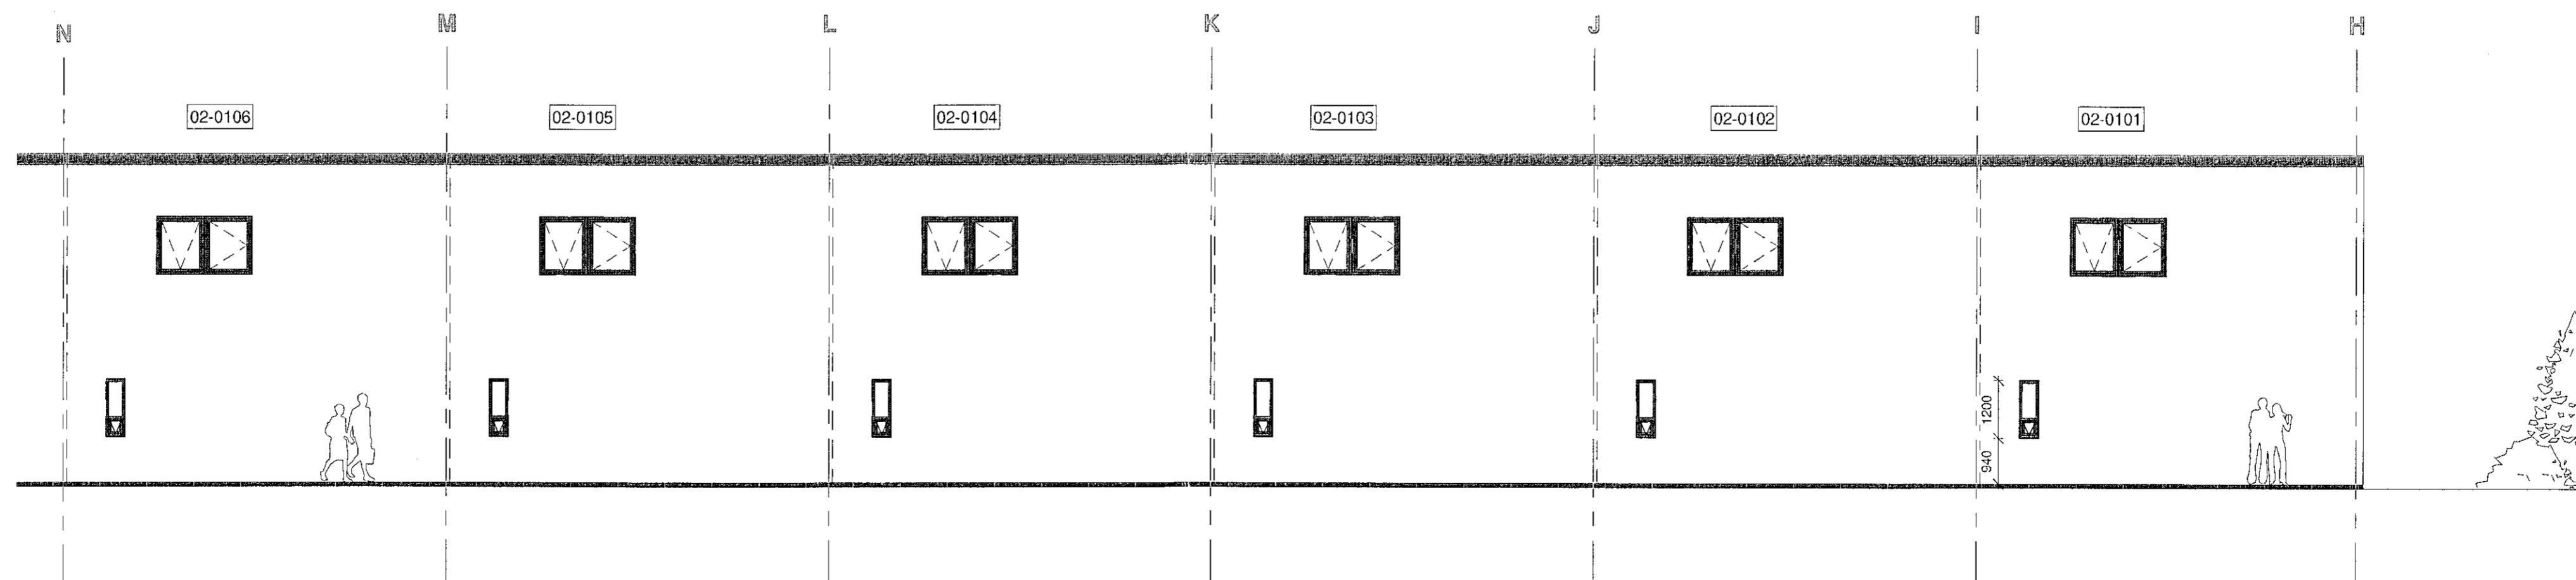

Ásýnd bygging B - bakhlið
1:100

Ógiltlyt stjálátt af
Gunnari H. Sveinsson
OH, c/o Gunnar H.
Sveinsson og Guðrún
H. Sveinsson ehf.
Hafnarfirði, Ísland
01-8048000
www.gunnarhveinsson.is
Hönnuður
Stjálátt af
teikningunni
Lokun
Dagur: 2022-09-28
09:02

C	05.07.2022	Tekning endurteigfin: nýtt milliúf í byggingu A og milliúf í byggingu B tekið út	JBB
B	09.02.2021	Tekning endurteigfin: breyting skv. eignaskýrslisráðgjafar 3. kaflisliðu	JBB
A	6.5.2020	Tekning útgöfin	vhs
Úlg.	Dags.	Skýring	Br.af:

Verkhelti: **Dofrahella 2 - Hafnarfirði**
NÝBYGGING
Geymsluhúsnæði

Verkhelti: **Ásýnd bygging B**

Teikniúmer: **0.01.113**

Verknúmer: 19004

Staðgreinir: 1400-1-17750020

Landseignanúmer: 213113

Matshluti: 01 og 02

Mælikvarði: 1:100

Hannað af: SH

Teiknað af: JBB

Yfirfarið af: SH

Dagsetning: 6.5.2020

Útgáfa: **C**

Sampþykkt: *Sig. H. Sveinsson*

ARKÞING BOLHOLT 8 - REYKJAVÍK
Sími: 570 5700 - FAX: 5705701
arkthing@arkthing.is - www.arkthing.is

SIGURDUR HALLGRÍMSSON, 170753-3139 ARKITEKT
BIRKIR ÁRNASON, 200787-3159 BYGG.FR.
HALLUR KRISTJÓNSSON, 220573-3899 BYGG.FR.
HELGI MAR HALLGRÍMSSON, 210273-3429 ARKITEKT

HÖNNUÐUR ÁSKULUR SÉRALAN BETT Á TEKNINGUM - FAX: FÖLDUN ER HÁÐ SKRIFLEIÐU SAMÞYKKT

