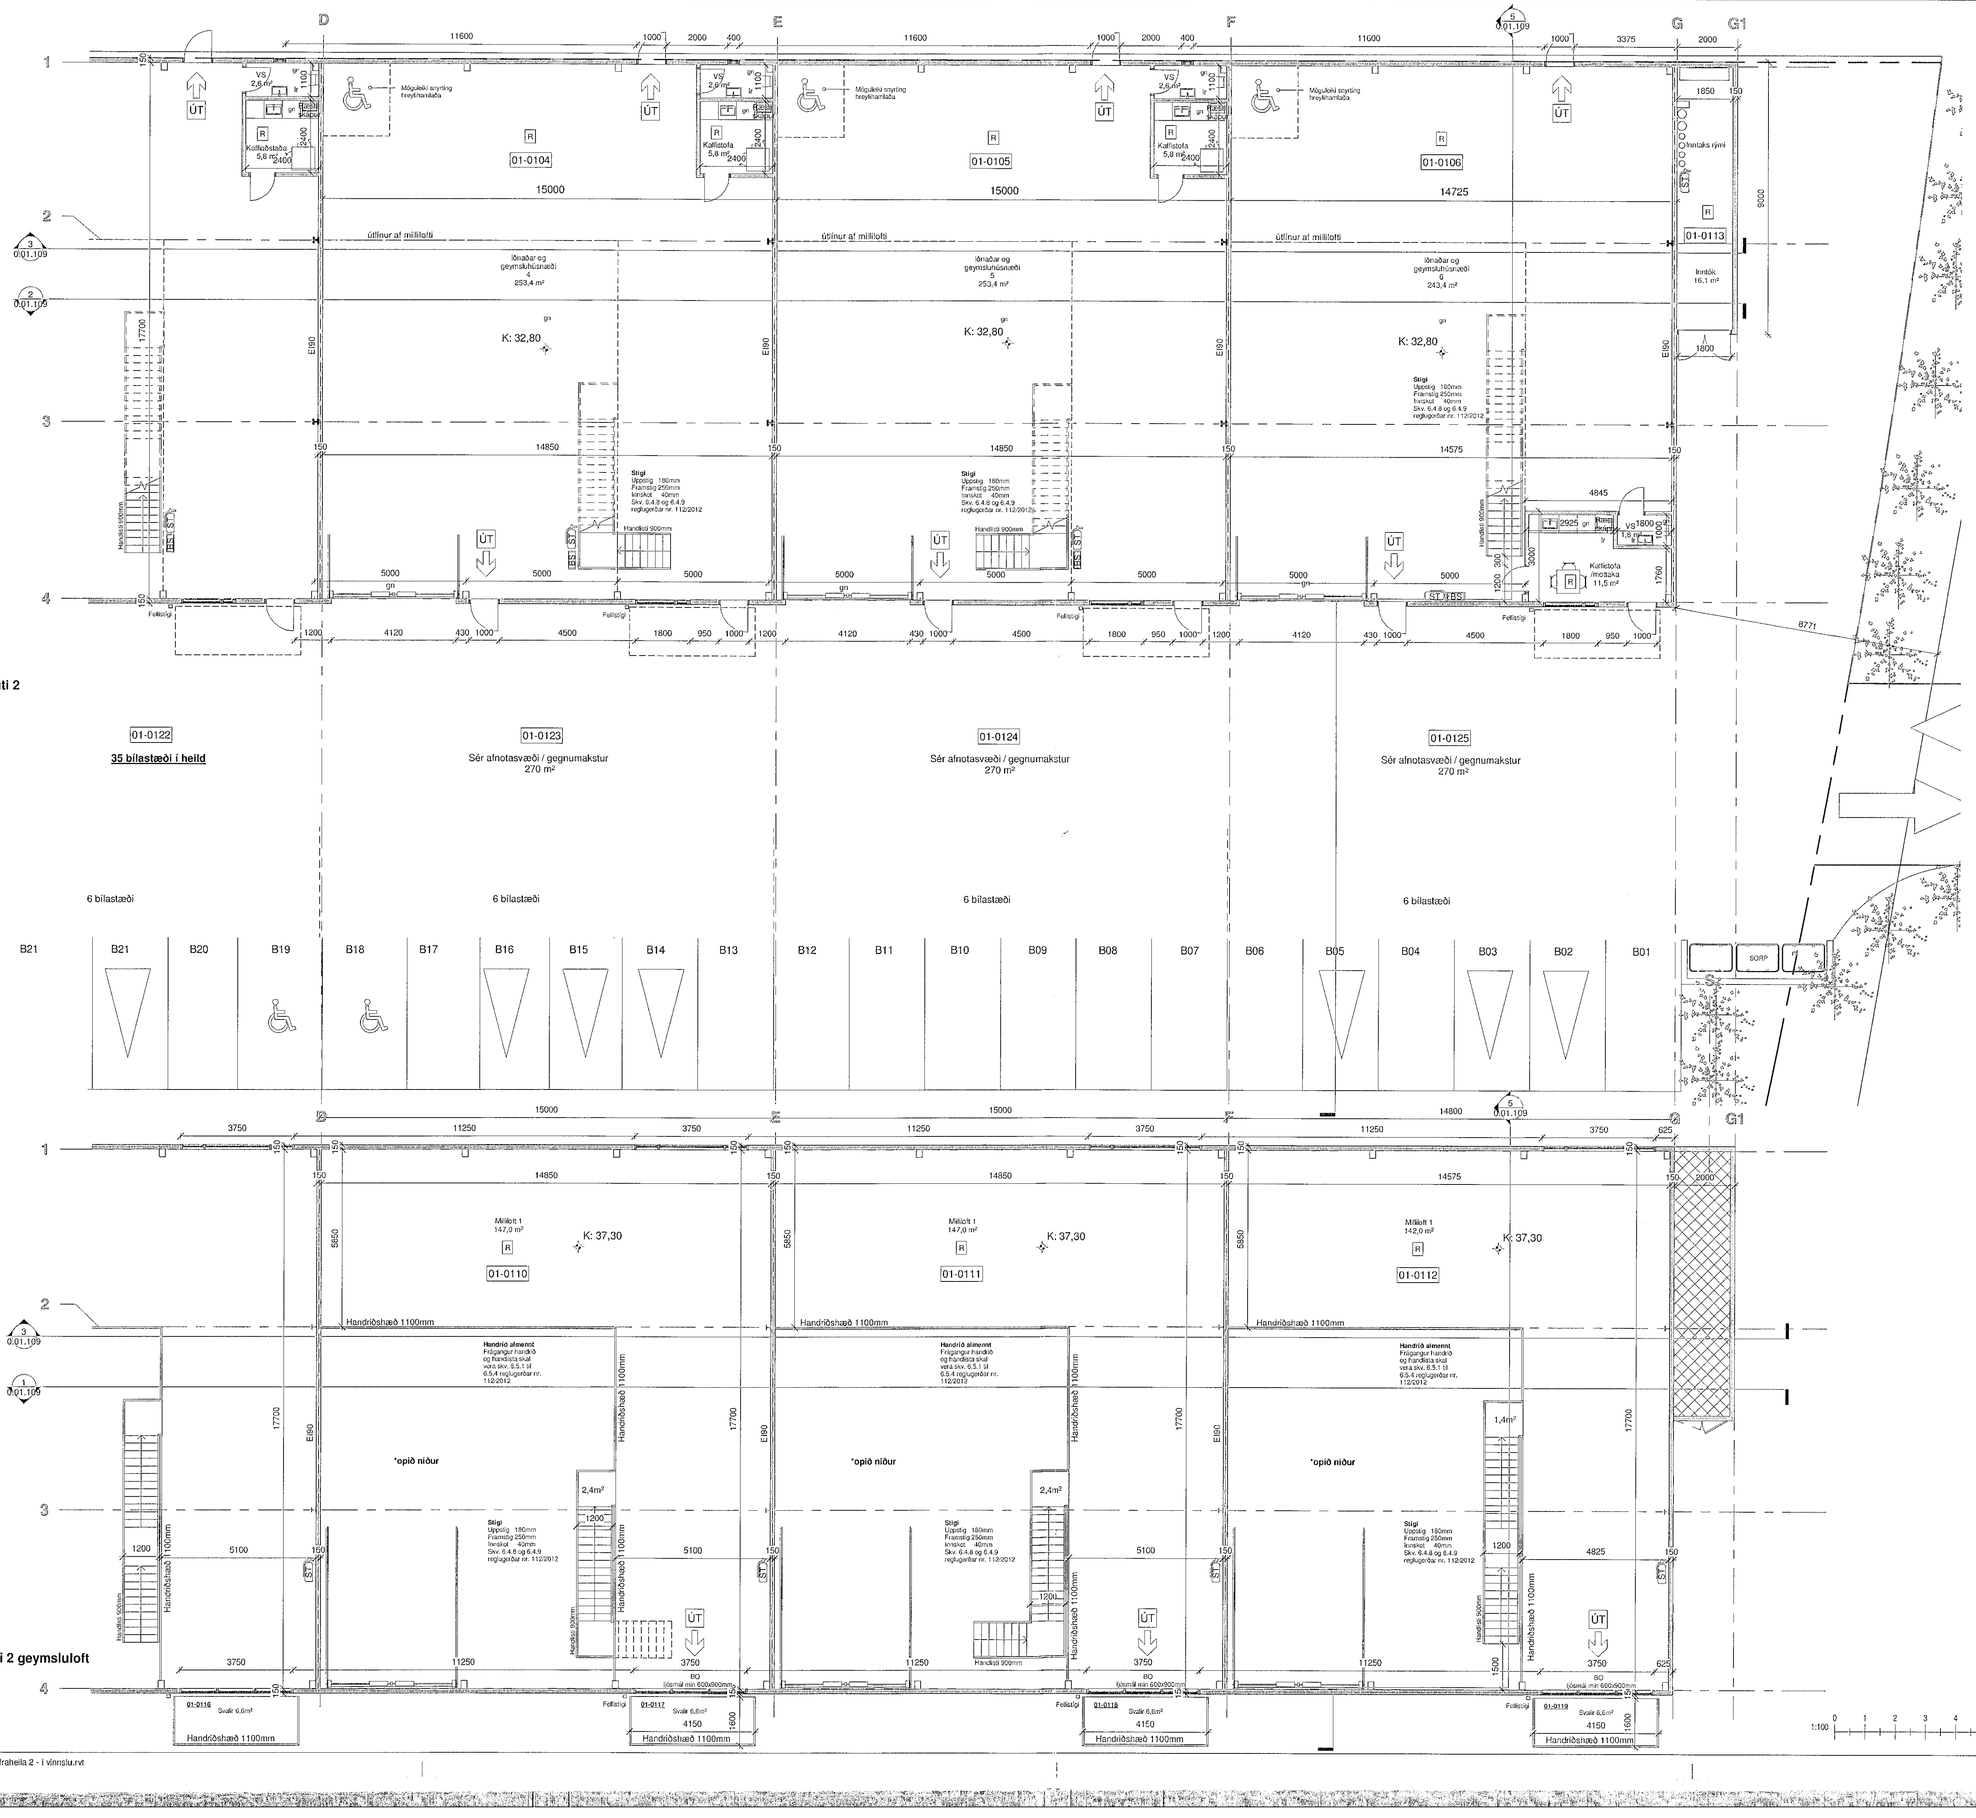

1.hæð

Grunnmynd bygging A - hluti 2

1 : 100

Milliloft

Grunnmynd bygging A - hluti 2 geymsluloft

1 : 100

Samþykkt þann
31. ÁGÚ. 2022
Byggingarfulltrúinn í Hafnarfirði
Skilmálar á bakhlið

Öll mál takist/staðfæris á staðnum áður en smíði hefst.
Misræmi í teikningum skal tafarlaust tilkynna hönnuðum.
Teikningar arkitekta skal lesa með teikningum meðhönnuða.

- Byggingarreitur
- Lóðarmörk
- Bílastæði
- inn/út akstur
- 0101 Rýmisnúmer
- ÚT Flóttaleið
- st Slökkvitæki
- bs Brunaslanga
- R Reykskynjari
- gn Gólf niðurfall

C	05.07.2022	Teikning endurútgefin: nýtt milliloft í byggingu A og millilloft í byggingu B tekið út	JBB
B	09.02.2021	Teikning endurútgefin: breyting skv. eignaskiptayfirlýsingu auk breyting á kaffistofu	JBB
A	6.5.2020	Teikning útgefin	vhs
Útg.	Dags.	Skýring	Br.af:

Verkheiti: Dofrahella 2 - Hafnarfirði

NÝBYGGING

Iðnaðarbil og Geymsluhúsnæði

Verkhluti: Grunnmynd bygging A - hluti 2

MHL 01

Teiknínúmer: 0.01.103

Verknúmer: 19004

Staðgreinir: 1400-1-17750020

Landeignanúmer: 213113

Matshluti: 01

Mælikvarði: As indicated

Hannað af: SH

Teiknað af: VHS

Yfirfarið af:

Dagsetning: 6.5.2020

Útgáfa: C

Samþykkt:

ARKÍNG
BOLHOLT 8 - REYKJAVÍK
SÍMI: 570 5700 - FAX: 5705701
arkthing@arkthing.is - www.arkthing.is

SIGURÐUR HALLGRÍMSSON,	170753-3139	ARKITEKT
BIRKIR ÁRNASON,	200787-3159	BYGG.FR.
HALLUR KRISTMUNDSSON,	220573-3899	BYGG.FR.
HELGI MAR HALLGRÍMSSON,	210279-3429	ARKITEKT

HÖNNUÐUR ÁSKILUR SÉR ALLAN RÉTT Á TEIKNINGUM - FJÖLFÖLDUN ER HÁÐ SKRIFLEGU SAMÞYKKI

HEILBRIGÐISEFTIRLIT HAFNARFJARÐAR- OG KÓPAVOGSSVÆÐIS
Garðatorgi 5 - 210 Garðabæ
9/9 2022

Digitally signed by Sigríður Hlöðversdóttir
DN: cn=Sigríður Hlöðversdóttir, o=Reykjanesbær, ou=Byggingarfulltrúi, email=sigridurh@reykjanesbaer.is, c=IS
Reason: I am the author of this document
Location:
Date: 2022-08-25 09:02

Premab: 8/25/2022 5:57:10 AM

Skrá: V:\1-Idnadur\19004-1-Dofrahella 2\Revit\Dofrahella 2 - í vinnslu.rvt

Blaðastærð: A1