



Deili Svalalokun lárétt - mkv 1:5

Deili svalahurð lóðrétt - mkv 1:5

Deili Svalalokun gluggi/pil lóðrétt - mkv 1:5

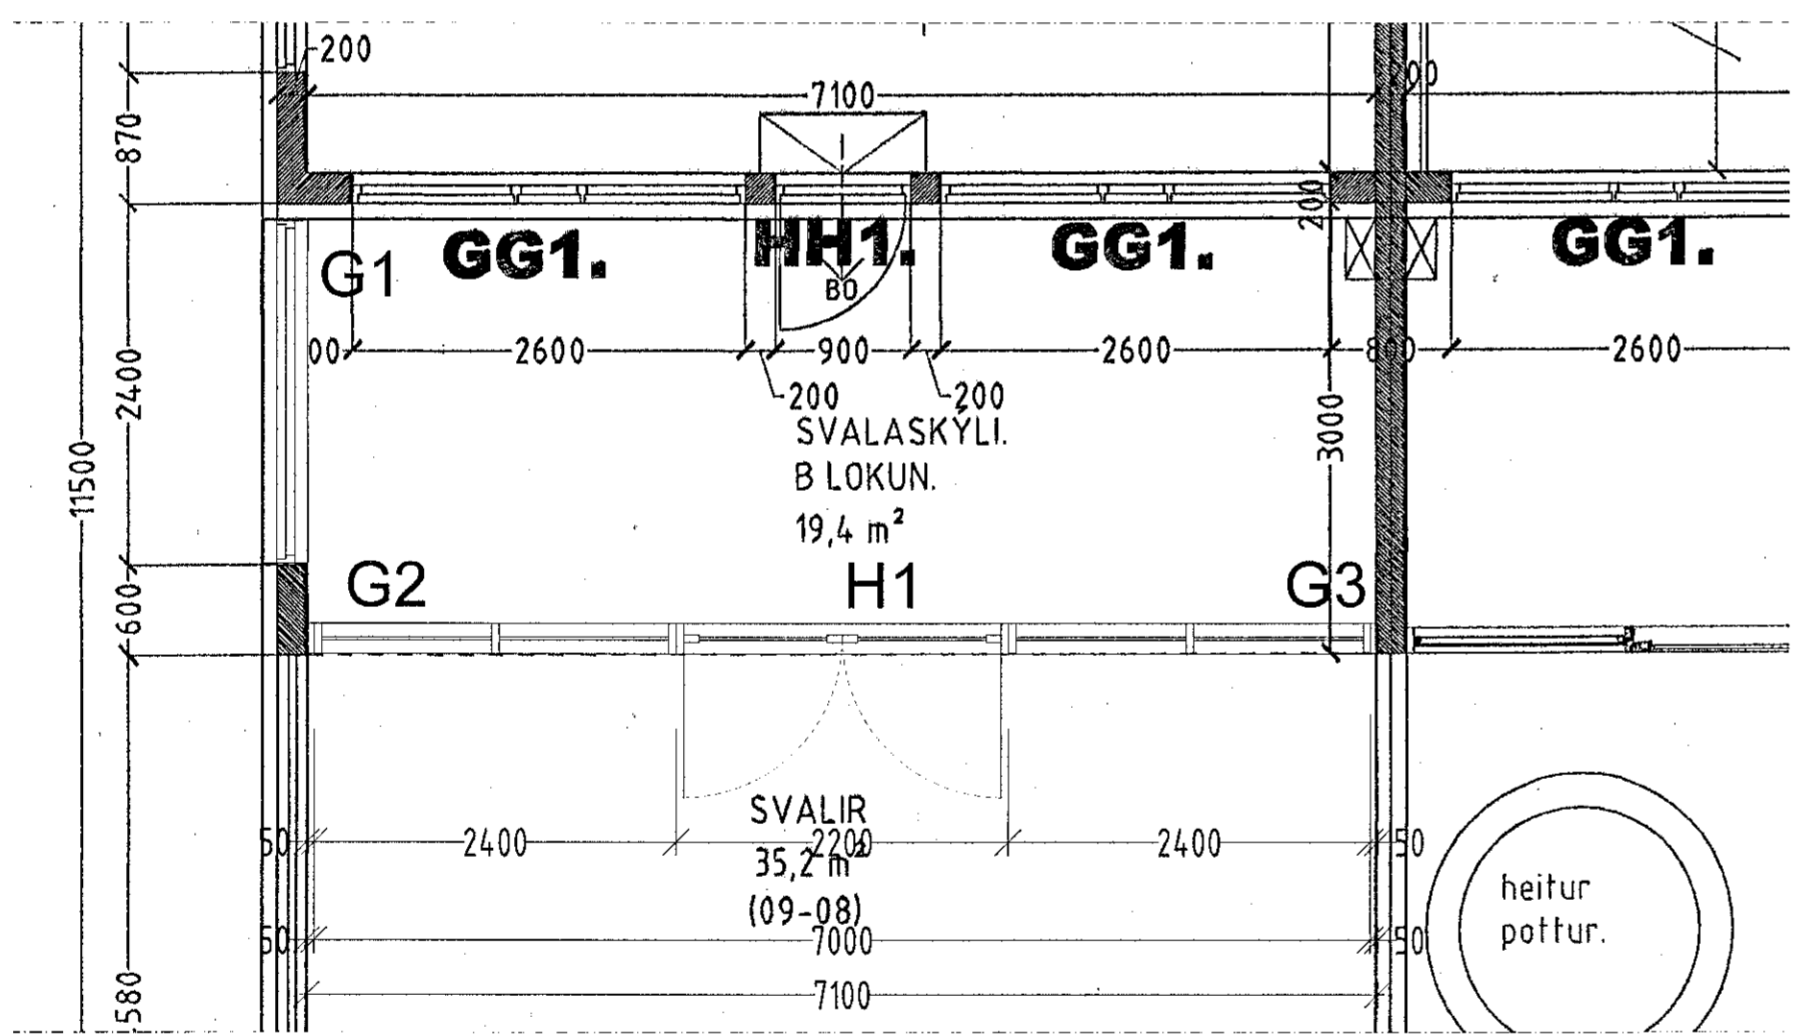

Grunnmynd svalalokun - mkv 1:50

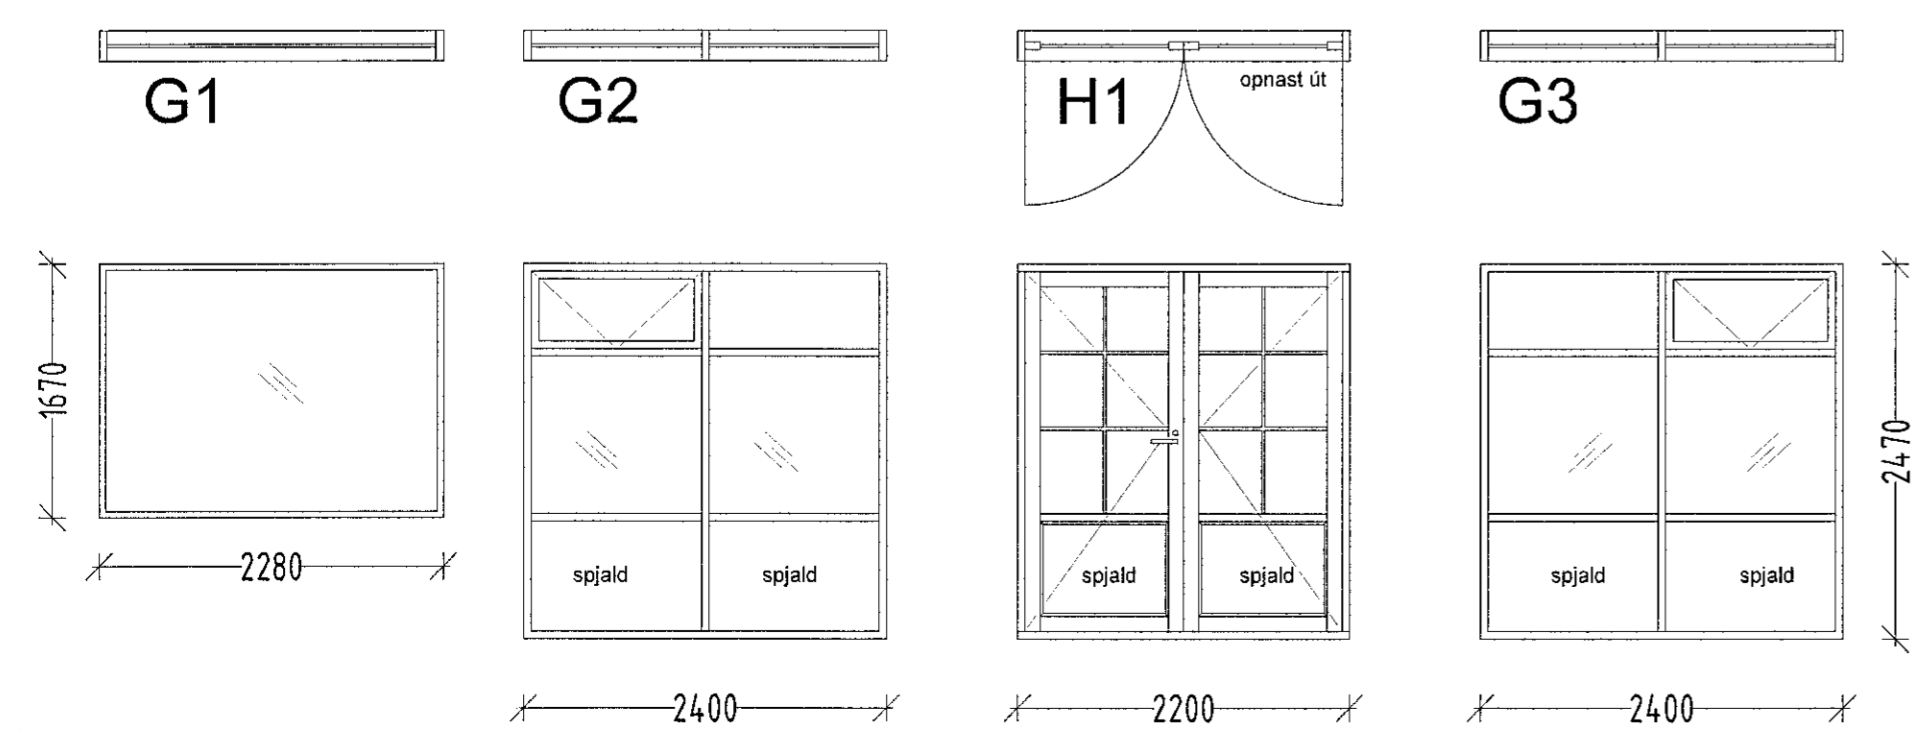

Ásýnd gluggar - mkv 1:50

Endurskoðun:	Dags:	Teikn:	Yfirf:
A:			
B:			
Verk:	Drekavellir 26		
Efni:	Deili svalalokun		
Mælikvarði:	1:50, 1:5	Frumstærð blaðs:	A1
Teiknað:	HP	Verknr:	19-16
Yfirfarið:	JGM	Dagsetn.útgáfu:	07.09.2022

HUGRÚN ÞORSTEINSDÓTTIR
Arkitekt FAL - kt. 110972-3429
sími: 862 6099
hugrun@m11.is

JÓN GRÉTAR MAGNÚSSON
Byggingafræðingur - kt. 010573-4679
sími: 866 6099
jon@m11.is

