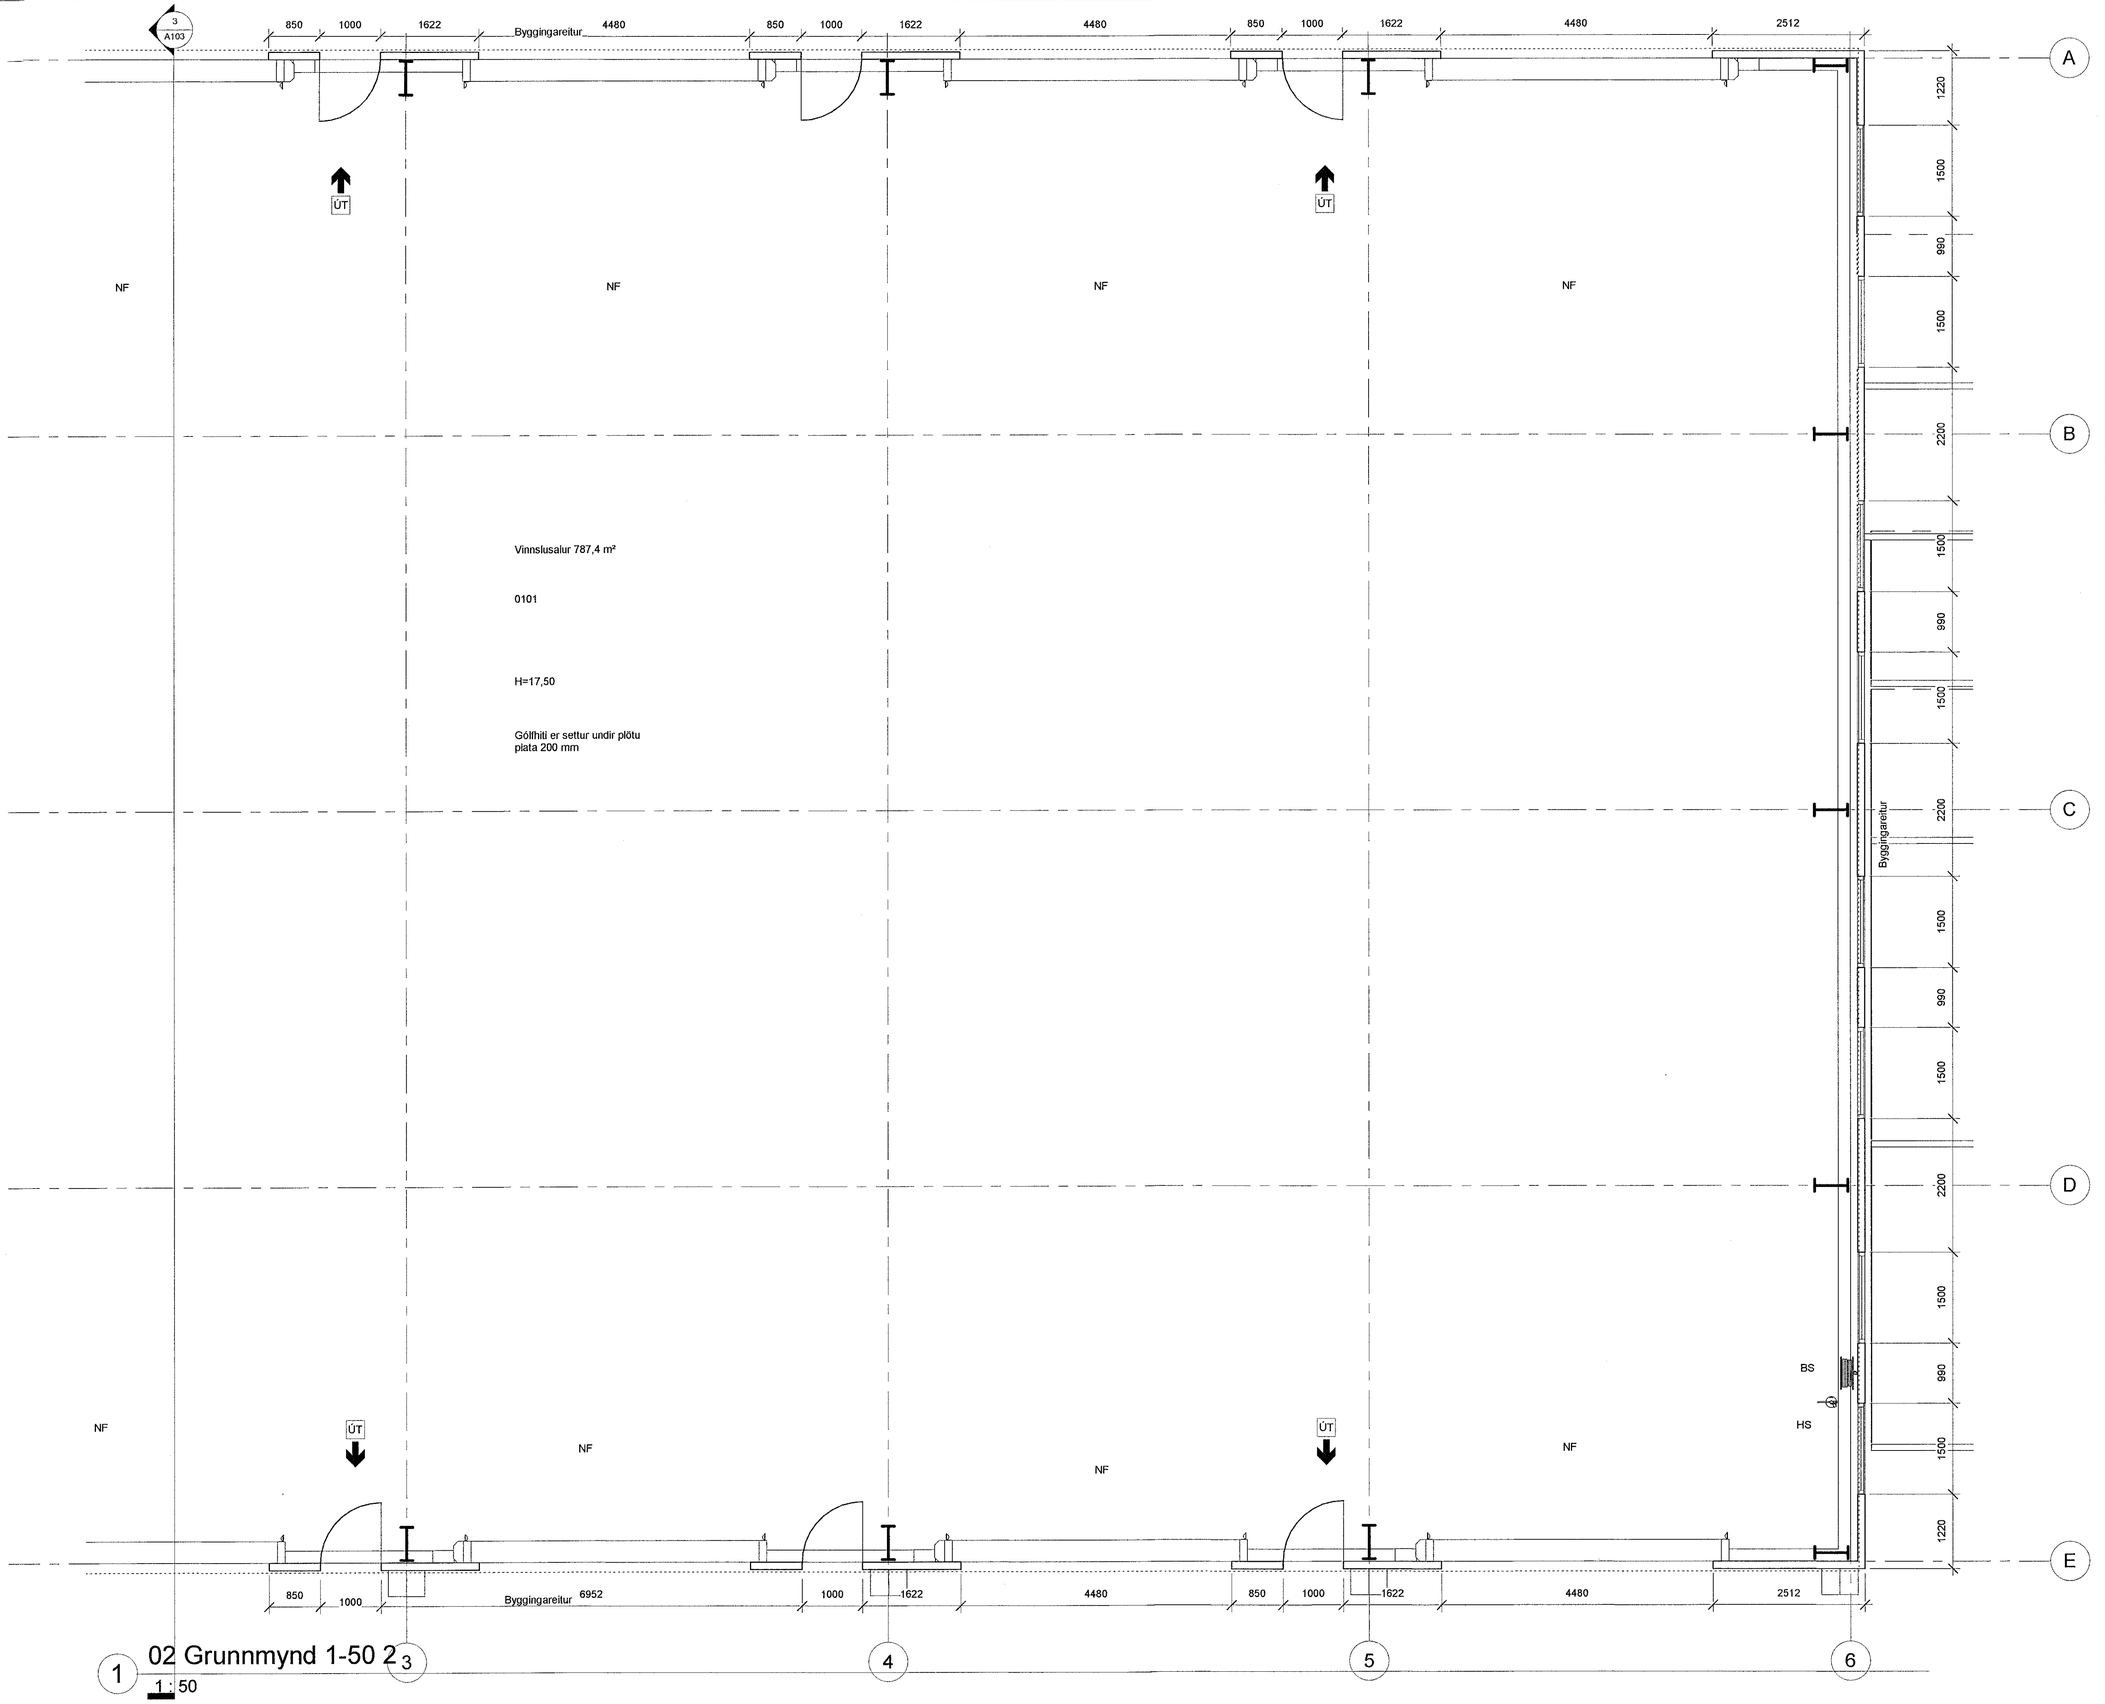

1 02 Grunnmynd 1-50 2
1 : 50

1:100 0 1 2 3 4 5 m

Samþykkt
13. sep. 2022
Byggingafulltrúinn í Hafnarfirði

Útg.	Dags.	Skýring	Br.af:

Verkheiti:
Iðnaðarhús

Heimilisfang:
Gjáhella 9

Verktegund:

Landnúmer:	Staðgreinir:

Grunnmynd 2

Hannað af:	Vigfús Halldórsson	Matshluti:	01
Teiknað af:	Vigfús Halldórsson	Mælikvarði:	1 : 50
Yfirfarið af:	Vigfús Halldórsson	Dagsetning:	11-02 2019
Samþykkt:			

BALSI EHF
Kt. 411193-2463
Vigfús Halldórsson
Byggingafræðingur BFI
Biskupsgata 3, 113 Reykjavík
8984908
vigfus.h@internet.is

21-08	–	–	– A	A115	
Verknúmer	Svæði	Áfangi	Ábyrgð	Númer	Útgáf a

HÖNNUÐUR ÁSKILUR SÉR ALLAN RÉTT Á TEIKNINGUM - FJÖLFÖLDUN ER HÁÐ SKRIFLEGU SAMÞYKKI

Blaðstærð: A1

Útprentun: 08/05/22
Vistað: 19.8.2022 16:06:55

Skrá: F:\Vigfús Halldórsson\Teikningar\Gjáhella 9\Gjáhella 9 Revit teikning\Gjáhella 9.0148.rvt-2022-1-juni.rvt