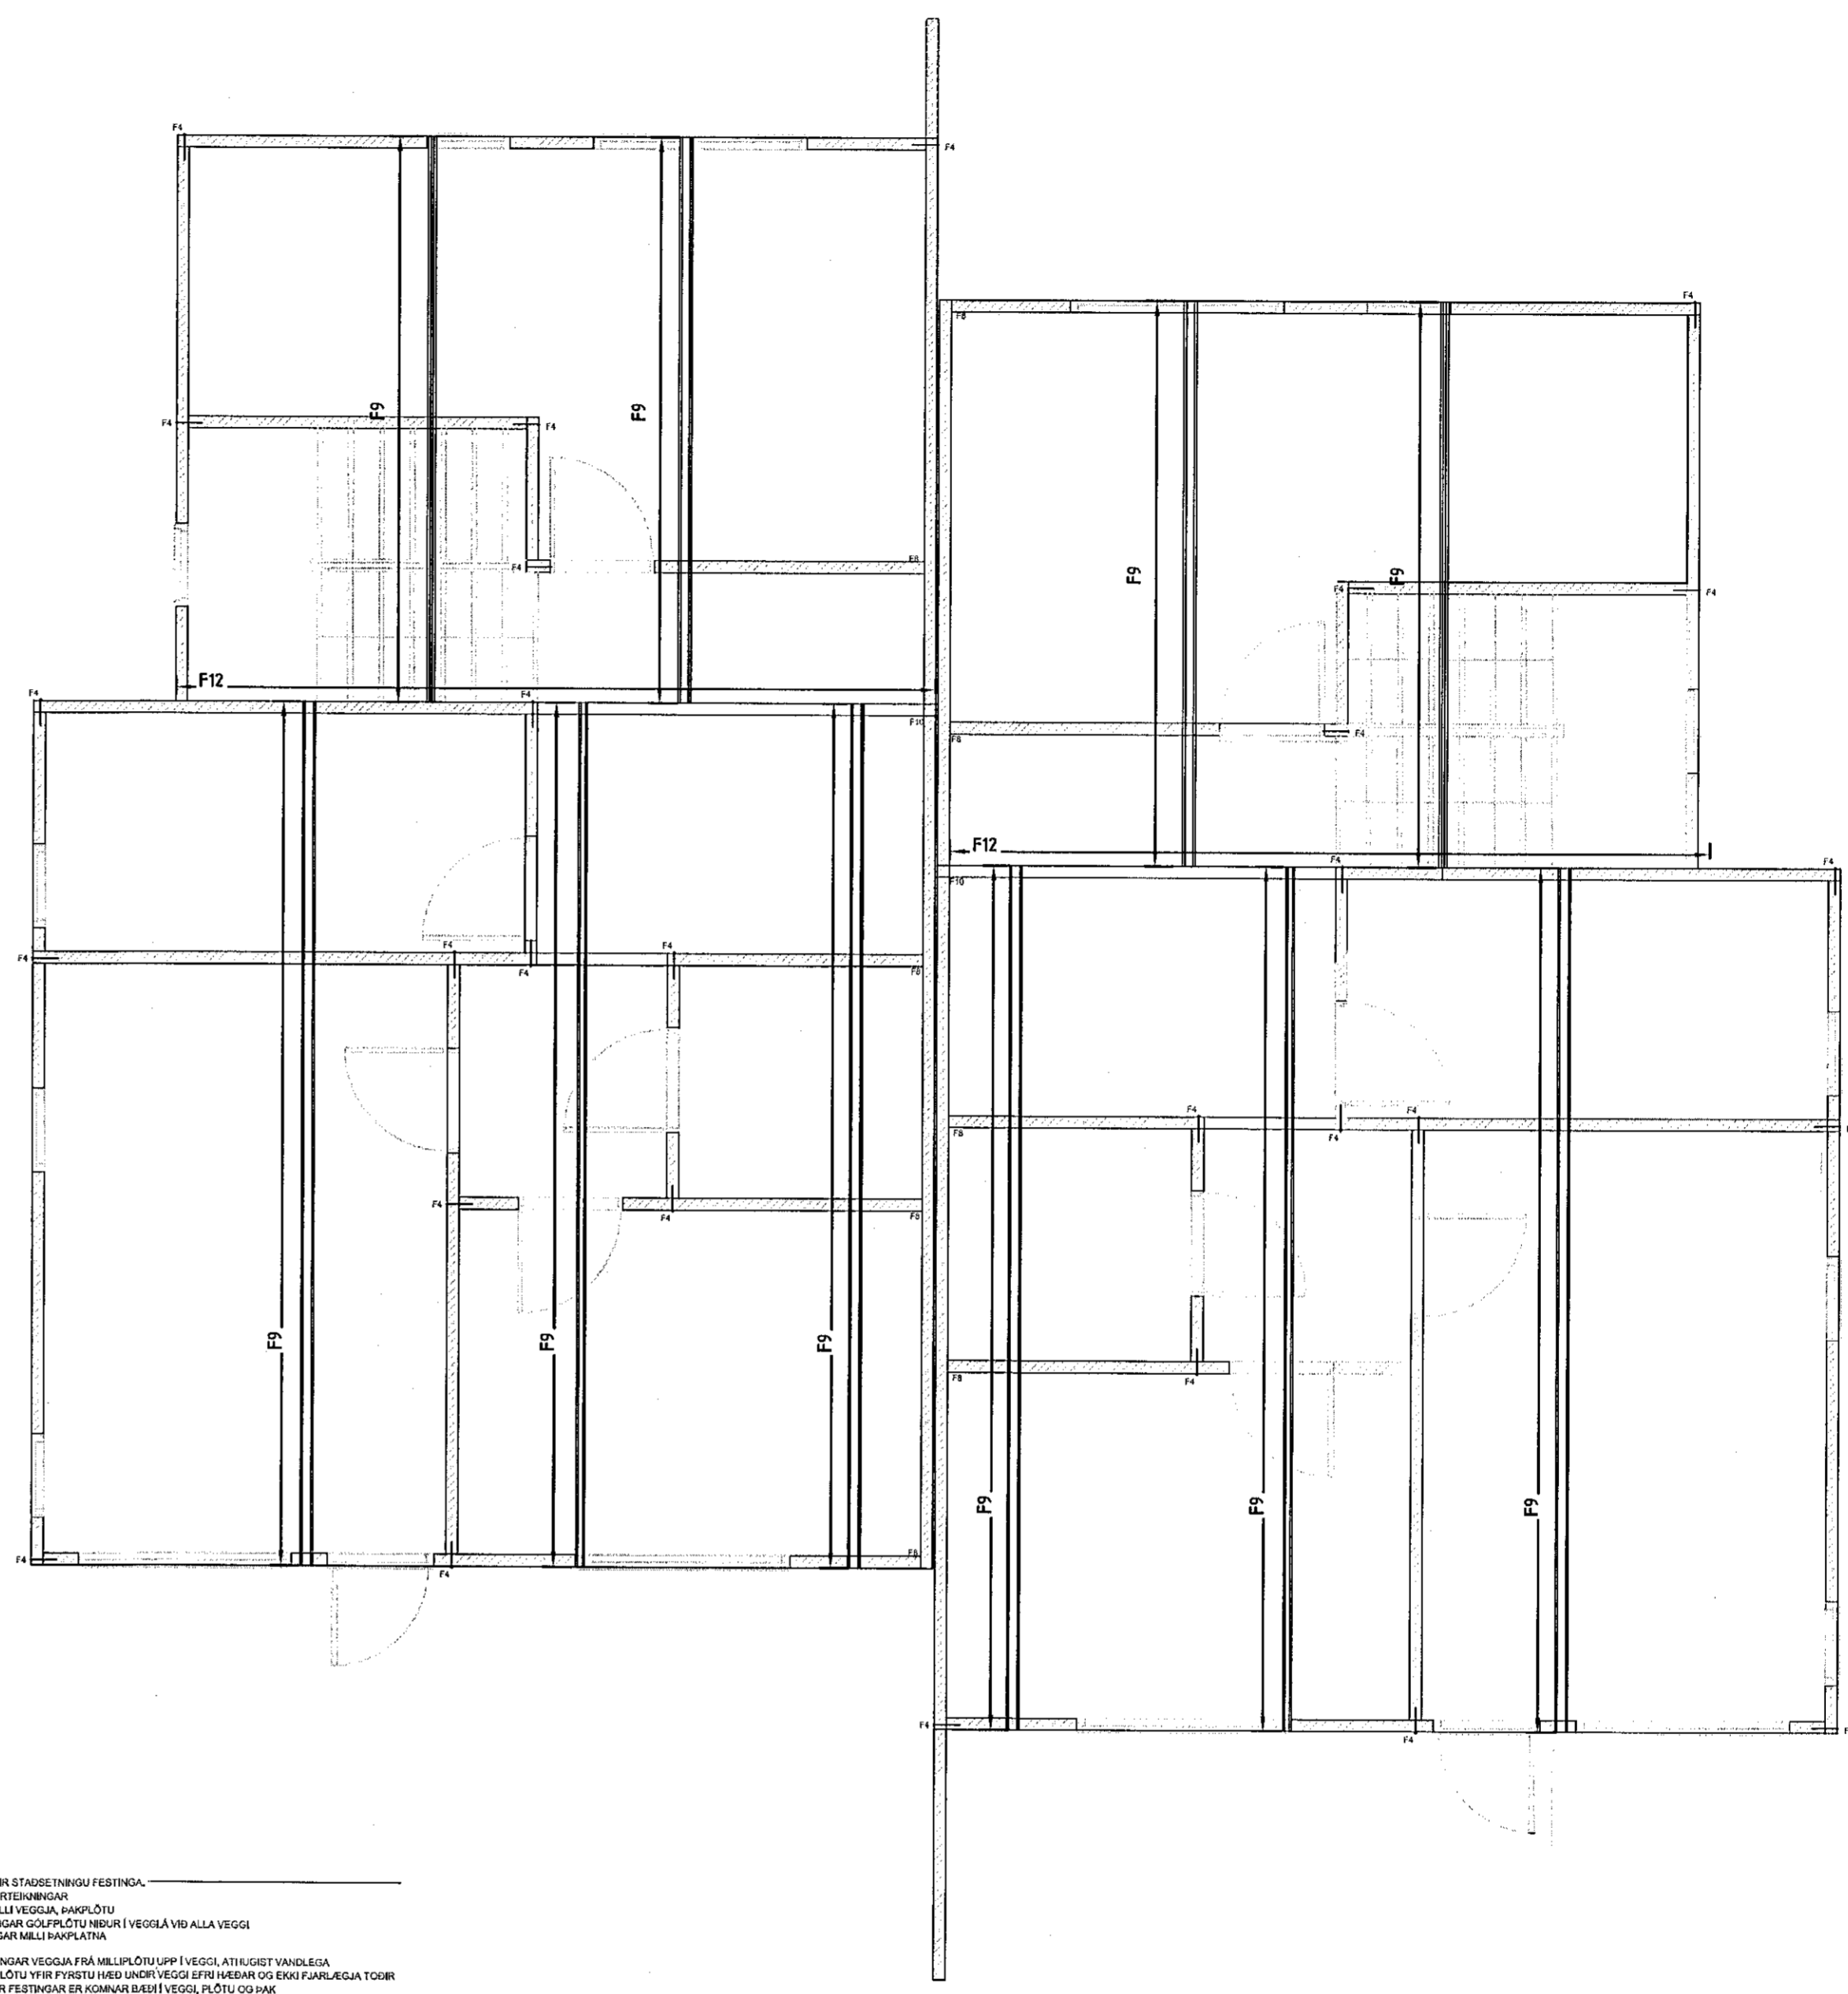


Sambýkkt þann  
09. sep. 2021  
f.h. byggingarfulltrúar í Hafnarfirði  
Hjalmarr A. Jónsson  
H/AJ



GRUNNMYND 1HÆÐ, PLATA OG FESTINGAR 1:50




GRUNNMYND 2HÆÐ, PLATA OG FESTINGAR 1:50

TEKNIÐ SÝNR STAGSETNINGU FESTINGA-  
SJA EKKINGU SERTUNINGAR  
FESTINGAR HALLI VEGGA, HANPLÖTU  
F9 ERU FESTINGAR GÖFPLÖTU NDUR I VEGGUM VÍD ALLA VEGGA  
F12 ERU FESTINGAR HALLI HANPLÖTU  
F13 ERU FESTINGAR VEGGA FRA MLPLÖTU UPP I VEGGI, ATHUGIÐ VANDLEGA  
STIGA SÍÐU, HÖÐU YFIR FYRSTU HÆÐ SÍÐU VEGGI EFTIR HANUR OG ENKI FANLEGA TÖUR  
FYRIR EN ALLAR FESTINGAR ER KANNA BASSI VEGGI, PLÖTU OG LAG  
F14 Á VÍD ALLA VEGGI EFTIRHAGAR, FESTING VÍD HANPLÖTU

Skýringar:  
  
ALMENNAR SKÝRINGAR SJÁ TEKNI B01  
ÖLL MÁL A HUGIÐ Á YERKSTAD  
ÖLL MÁL A TEKINGU I MILLI TRUM  
EKKI SKAL MÆLA UPP AF TEKINGU  
OFAN Á STEYPTAR UNDIRTÖBUR KOMA KROSSLÍMDAR  
TIMBURREININGAR ÞVI ER HJÖG MIKLIVÆGT AÐ HAFNA MESTU  
NÁKVÆNNI I HÆÐ  
OG I ÖLLUM LENGDARMÁLUM Á UNDIRTÖBUM  
SÖM MÖGULEGT ER AÐ NÁ:  
NÁKVÆNNI I HÆÐ Á UNDIRTÖBUM:  
•/- 2 millimetrar Á HVERJA 6 metra  
NÁKVÆNNI I LENGDARMÁLUM:  
•/- 5 millimetrar Á HVERRI HLÍÐ  
NÁKVÆNNI I HORNAMÁLUM:  
•/- 10 millimetrar Á HVERRI LENGÐ

TEKNIÐ SÝNR NDURRÖÐUN VEGGINGA Á FYRSTU HÆÐ  
SÉRTAKNINGAR FESTINGA SJÁ TEKNINGAR B12-B15

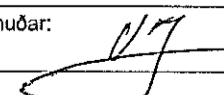
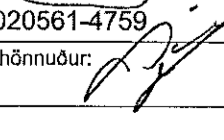
Breyting:	Dags:	Breyt af:	Hverju breytt:

 **S.SAGA ehf**  
Hönnun og tekið  
Hönnun og tekið

Hönnun 12  
200 Kópavogi  
Sími 859 50 90  
Netfang: ssga@saga.is

Verkefni:  
**HRAUNTUNGA 5  
HAFNAFIRÐI**

Verkhúli:  
**GRUNNMYNDIR  
YFIRLITSMYND FESTINGA, HÚSTEGUND 2**

Mæc:	1:50	Fag:	BURÐARÞOL
Teikningar skjalnúmer:	BU-21011VERK/BURÐARÞOLI	Undirskrift hönnuðar:	
Dags:	12.08.2021	Teiknað:	NLV/HA
Hannað:	VJ	Yfirfarið:	VJ
Verk nr.:	BU-21011	Teikninga nr.:	04
		Kennitala:	020561-4759
		Undirskrift aðalhönnuðar:	
		Kennitala:	