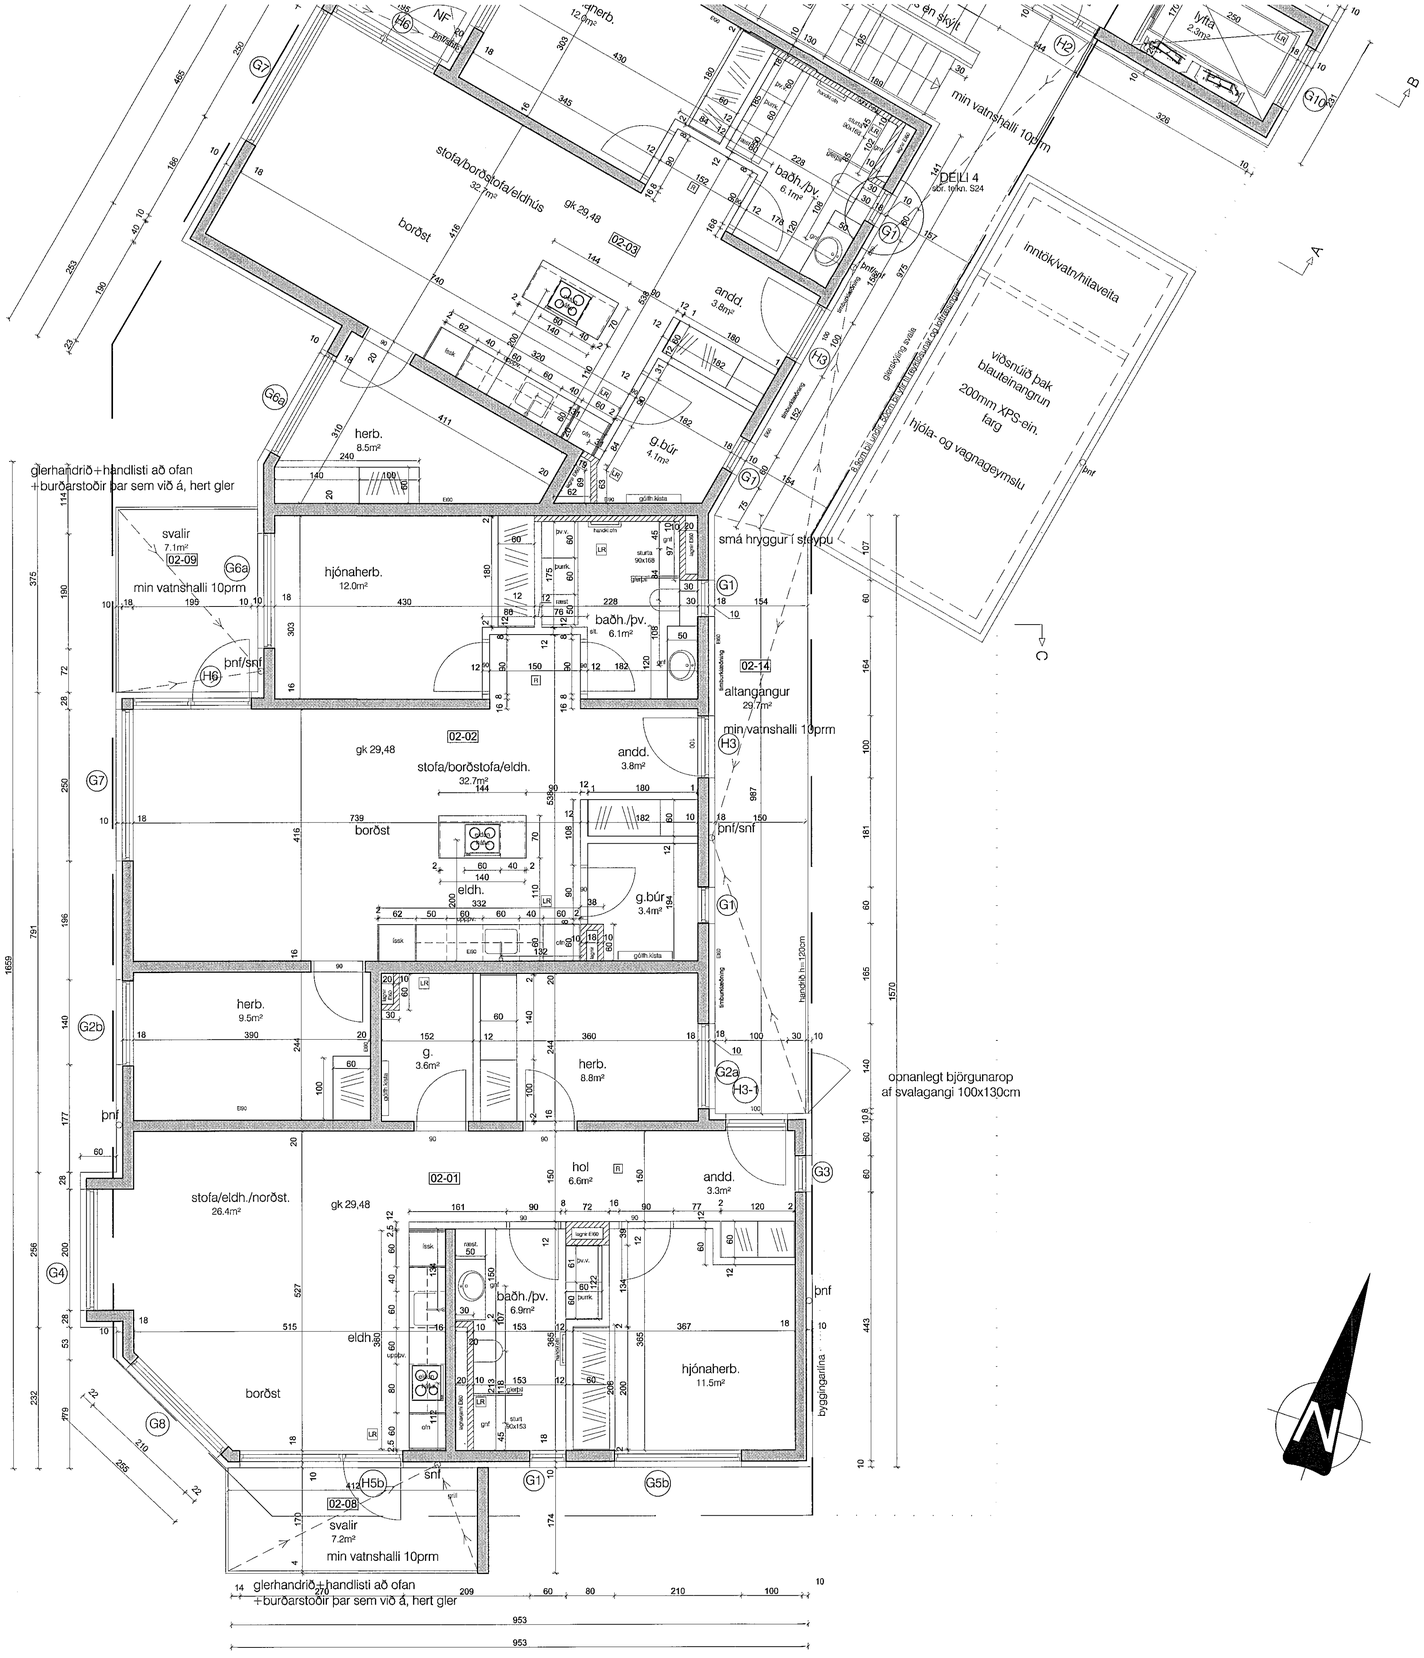

Grunnmynd 2.hæð, Hringhamar 1

Samþykkt þann
07. sep. 2021
f.h. byggingarfulltrúans í Hafnarfirði
Hjálmar A. Jónsson

skýringar.:

yfirlitsmynd.:

verkheiti.:
Hringhamar 1

verkhluti.:
grunnmynd 2.hæð frh.

mkv.:	1:50
dags.:	30.4.2021
hannað.:	GG,AM
teiknað.:	PRV
blaðstærð.:	A1

dags. breytinga.:

br. (a).: 31.8.2021: útprentun og lagt inn til Byggingarfulltrúa

br. (b).:

br. (c).:

br. (d).:

br. (e).:

br. (f).:

br. (g).:

fylgiskjöl.:

Guðmundur Gunnlaugsson, arkitekt FAÍ
kt: 190554-3419
Teiknistofan Archus slf, Stórhöfða 17.
110 Reykjavík. s: 567 7735 gsm: 898 7894
gg@archus.is - www.archus.is

samþ.:

teikn.nr.:
S06