

skýringar:

yfirfylling:

verkefni.: **Hringhamar 1**

verkhli.: **snið C-C, D-D**

mkv.:	1:50
dags.:	30.4.2021
hannað.:	GG,AM
teiknað.:	PRV
blaðstærð.:	A1

dags. breytinga.:

br. (a).: 31.8.2021: úprentun og lagt inn til Byggingarfulltrúa

br. (b).:

br. (c).:

br. (d).:

br. (e).:

br. (f).:

br. (g).:


fylgiskjöl.:

Guðmundur Gunnlaugsson, arkitekt FAÍ  
kt: 190554-3419  
Teiknistofan Archus sl, Stórhóða 17,  
110 Reykjavík. s: 567 7735 gsm: 898 7894  
gg@archus.is - www.archus.is

samb.:

teikn.nr.: **S15**


Tjónuþoppur eldsöðlurinn á stöpsla pípu, hó kúg.  
100+100mm röklostin einangrun (AF3). Neðra lagið með rásur að neðan  
í stefnu vatnsfalls að rúrfólum; víðlagt.  
Vatnsþolinn dükur er lagður ofan á einangrun.  
Fært með þakröf 40/60. Hali að rúrfólum tekinn í pípu

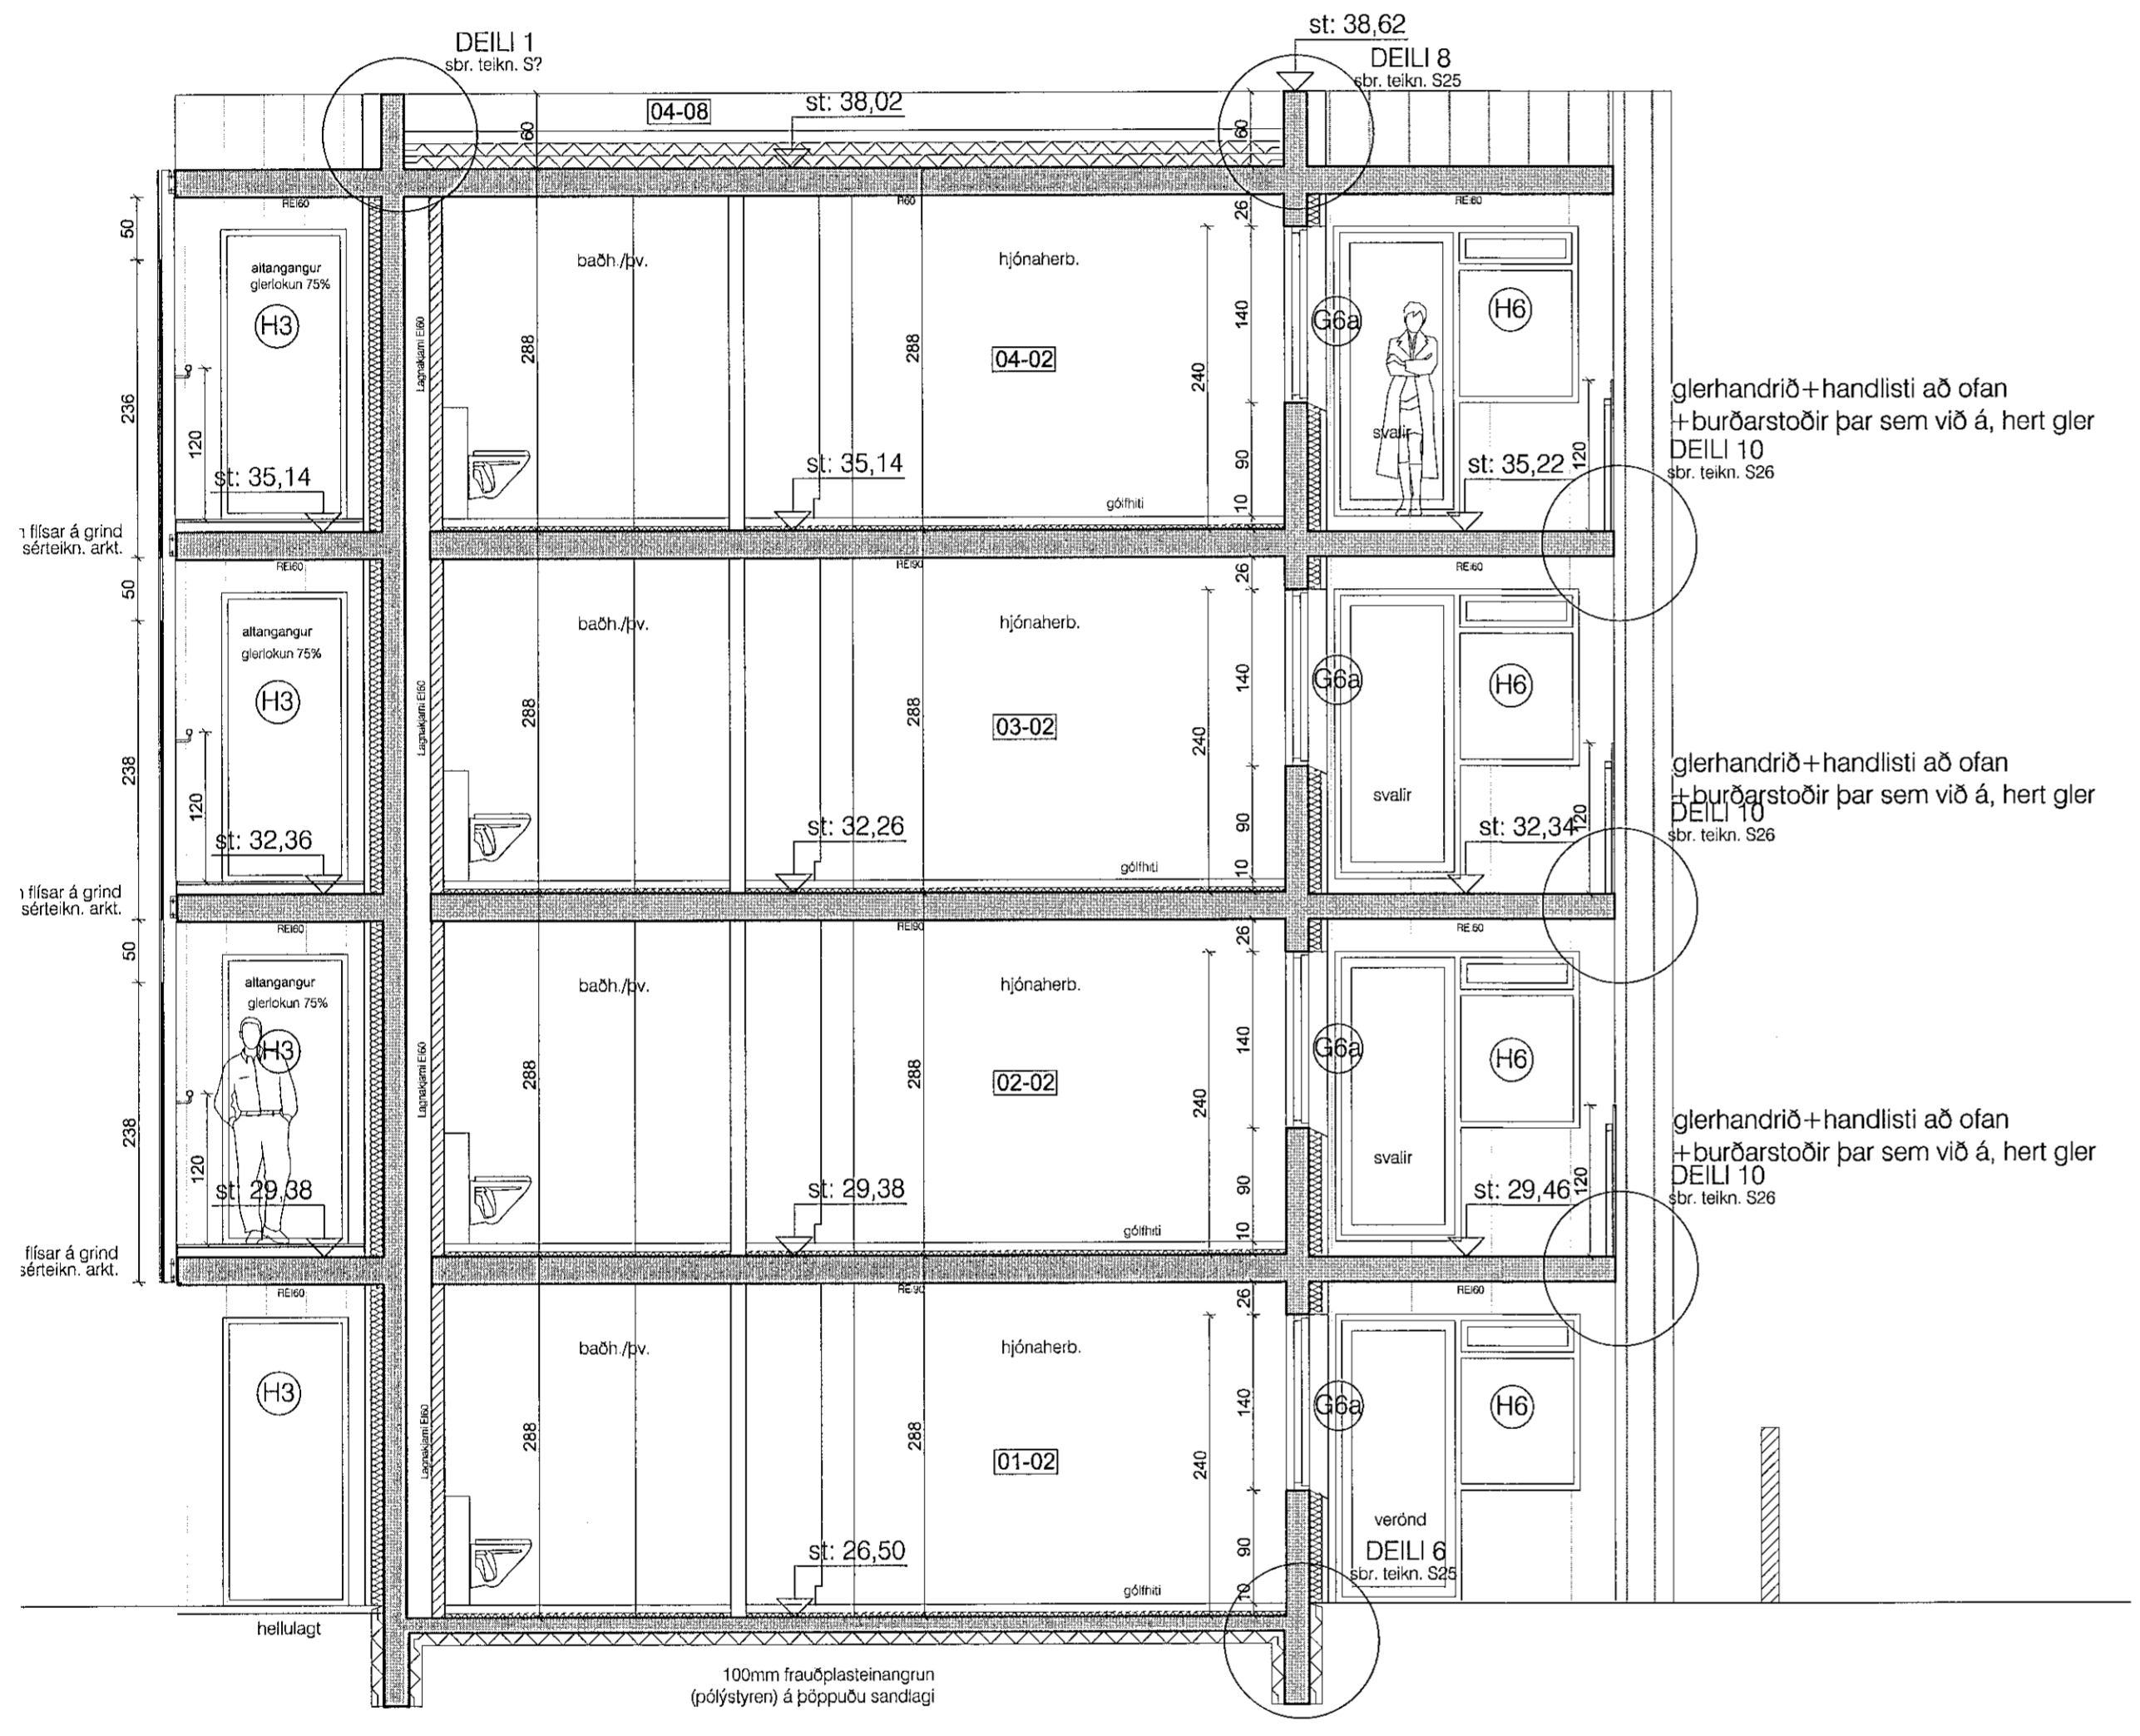

snið C-C

Sneiðingar, Hringhamar 1

tvífalt ásoðió þakpappiag-POLYGLUF gráum lit með steinmúringi  
vatnsfalli á pípu. Reykúga 75x75cm (t.d. frá byki), óða samþerlegt  
sjá sértelkingu ark. Tengd handvökum rafa í andýri. Loftunarbúnaður  
vegna þrýstingsþöfnunar í lyftustökum, 1% af flatarmáli stökks

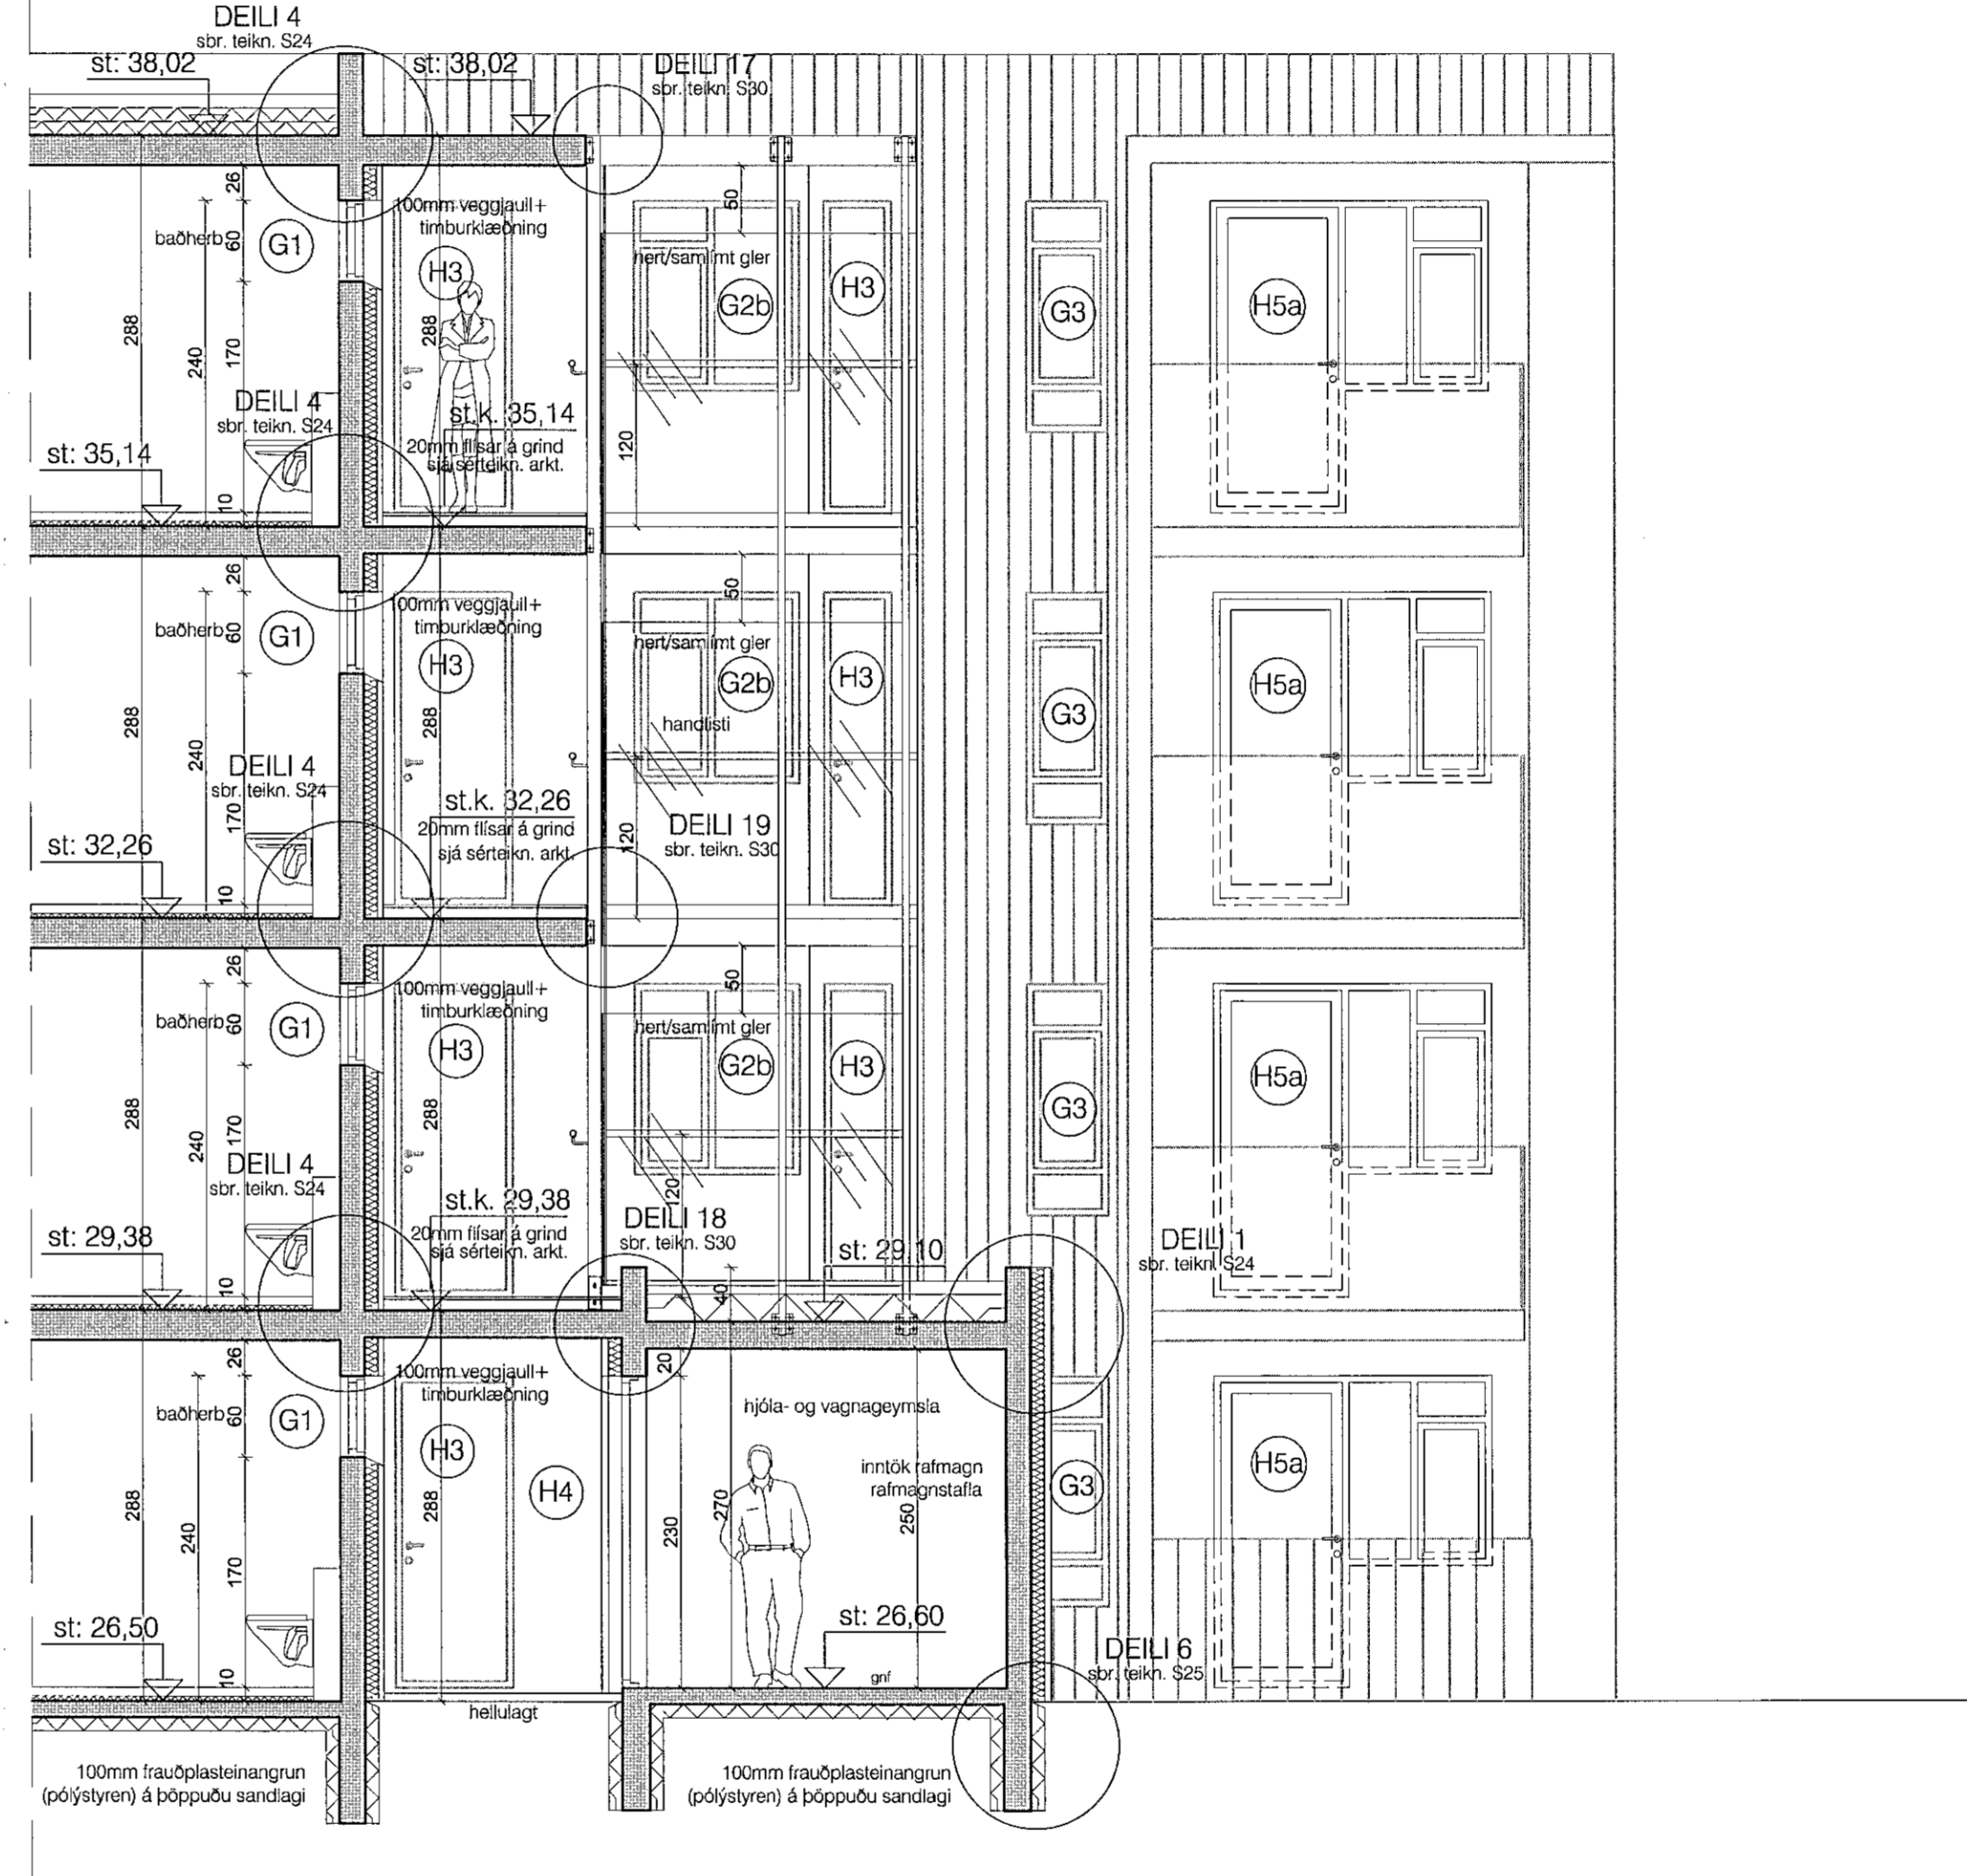

snið D-D