


G1 baðh., g.búr.
41stk

G2a herb.
8 stk

G2b herb.
10 stk

G3 anddyri
8 stk

G4 borðstofa/stofa
8 stk E-30 gler sbr. útlit

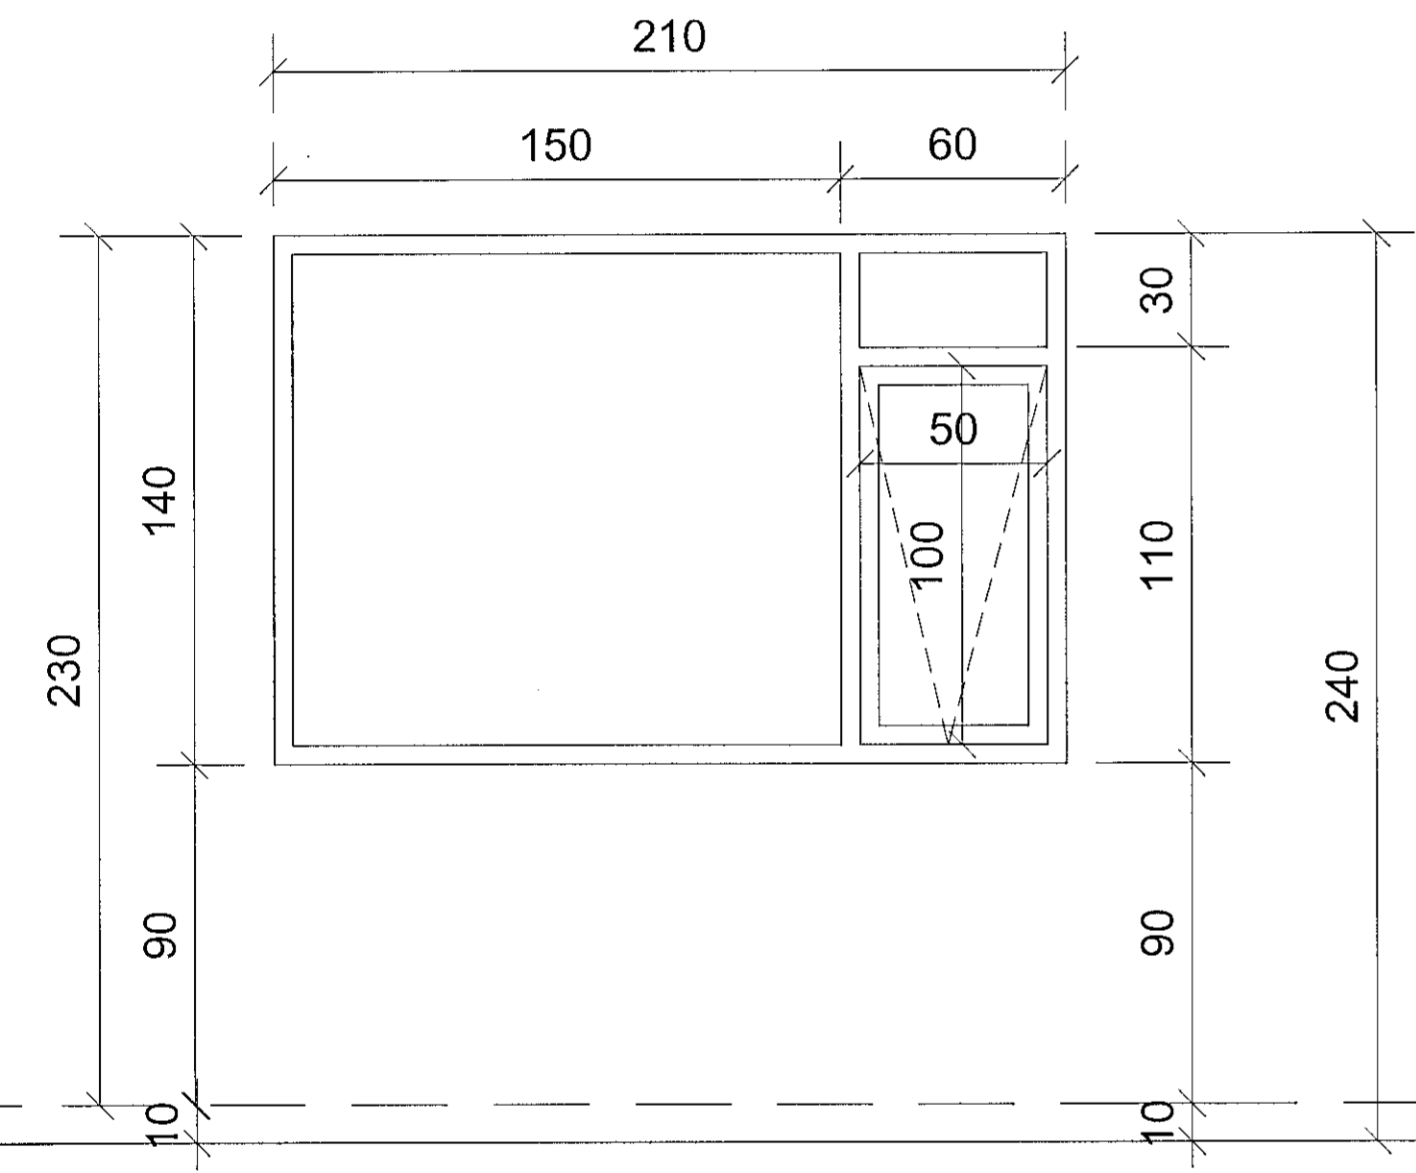


G5a stofa
4 stk

G5b stofa
4 stk


G6a hjónaherb.
16 stk

G6b hjónaherb.
4 stk

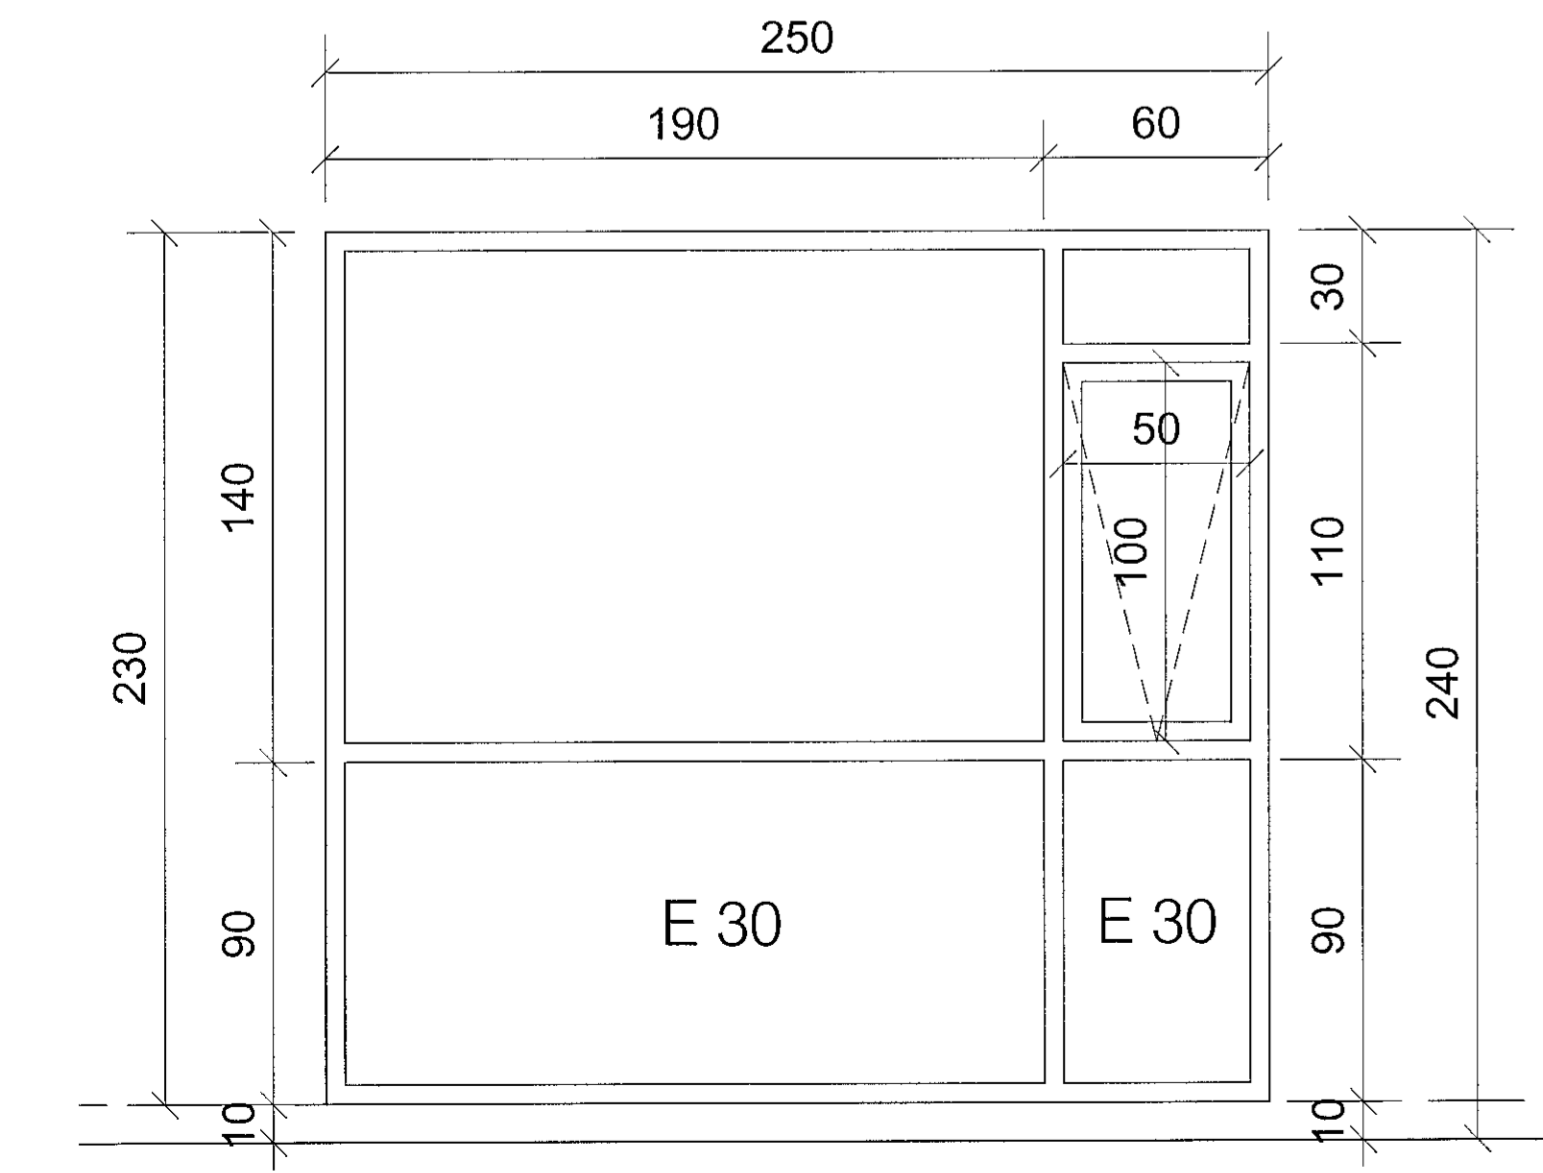

G7 borðstofa/stofa
12 stk E-30 gler sbr. útlit

G8 borðstofa/stofa
4 stk E-30 gler sbr. útlit

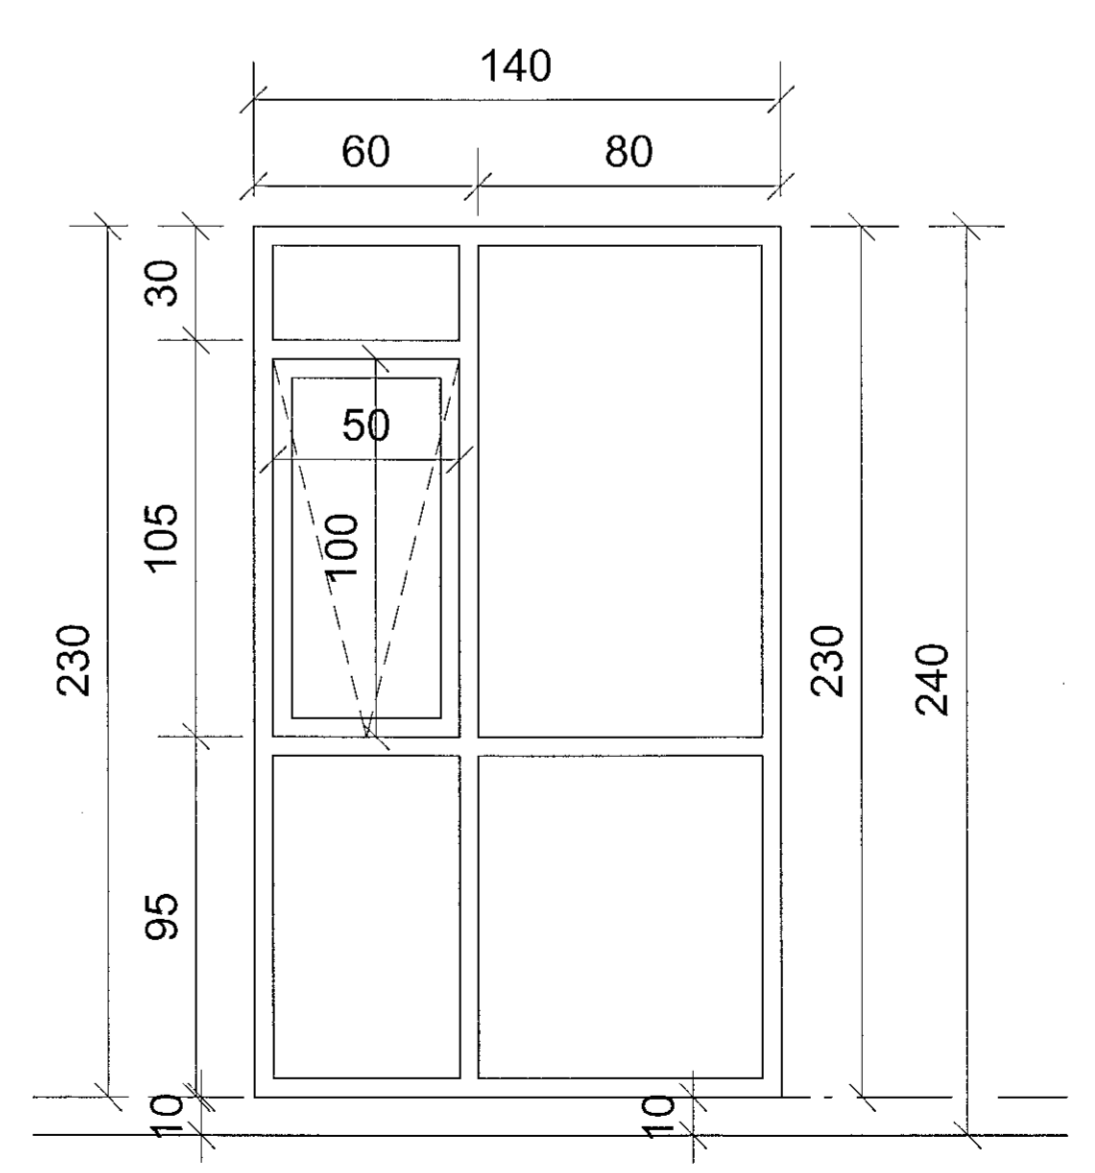


G9 sjónvarpshol
1 stk

Samþykkt þann
07. sep. 2021
L.H. Byggingarfulltrúans í Hafnarhúsi
Hjálmar A. Jónsson
T 173

skýringar:
álklæddir timburgluggar settir í eftir á Litur koksgrár Ral 7016. Mál á teikningum er steypumál. Draga þarf frá gluggamáli 15mm allan hringin. Tappi tekin í steypu. Gluggar látnir standa út fyrir ytri brún 3,5cm. Verktaki ber ábyrgð á máltöku glugga og hurða fyrir smíði.

álklæddir timburgluggar litur koksgrár RAL 7016

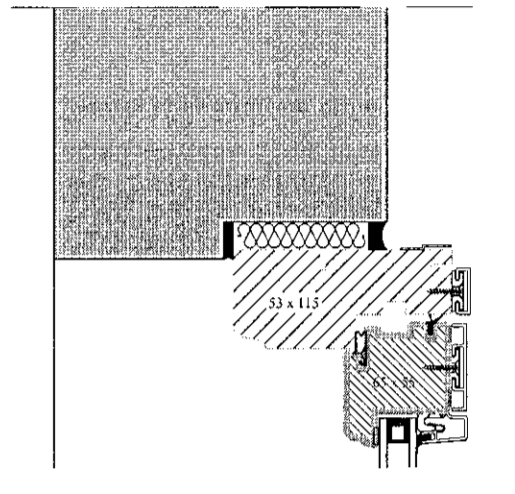

yfirlitsmynd:

verkheiti:
Hringhamar 1

verklut:
yfirlit gluggar og hurðir

mkv.:	1:20
dags.:	30.4.2021
hannað.:	GG
teiknað.:	PRV
blaðstærð.:	A1

dags. breytinga.:

br. (a.): 10.6.2021.: G1 41 stk, vantaði merkingu E 30

br. (b.): 31.8.2021: útprentun og lagt inn til Byggingarfulltrúa

br. (c.):

br. (d.):

br. (e.):


br. (f.):

br. (g.):

fylgiskjöl.:

Guðmundur Gunnlaugsson, arkitekt FAI
Kt: 190554-3419
Archus sif, teiknistofa Stórhöfða 17.
110 Reykjavík. s: 567 7735 gsm: 898 7894
gg@archus.is - www.archus.is

samb.:

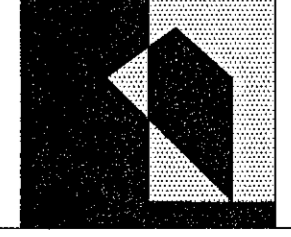

teikn.nr.:
S19