



deili 5-frágangur aðalhurð við jörð móti sökkuleinangrun

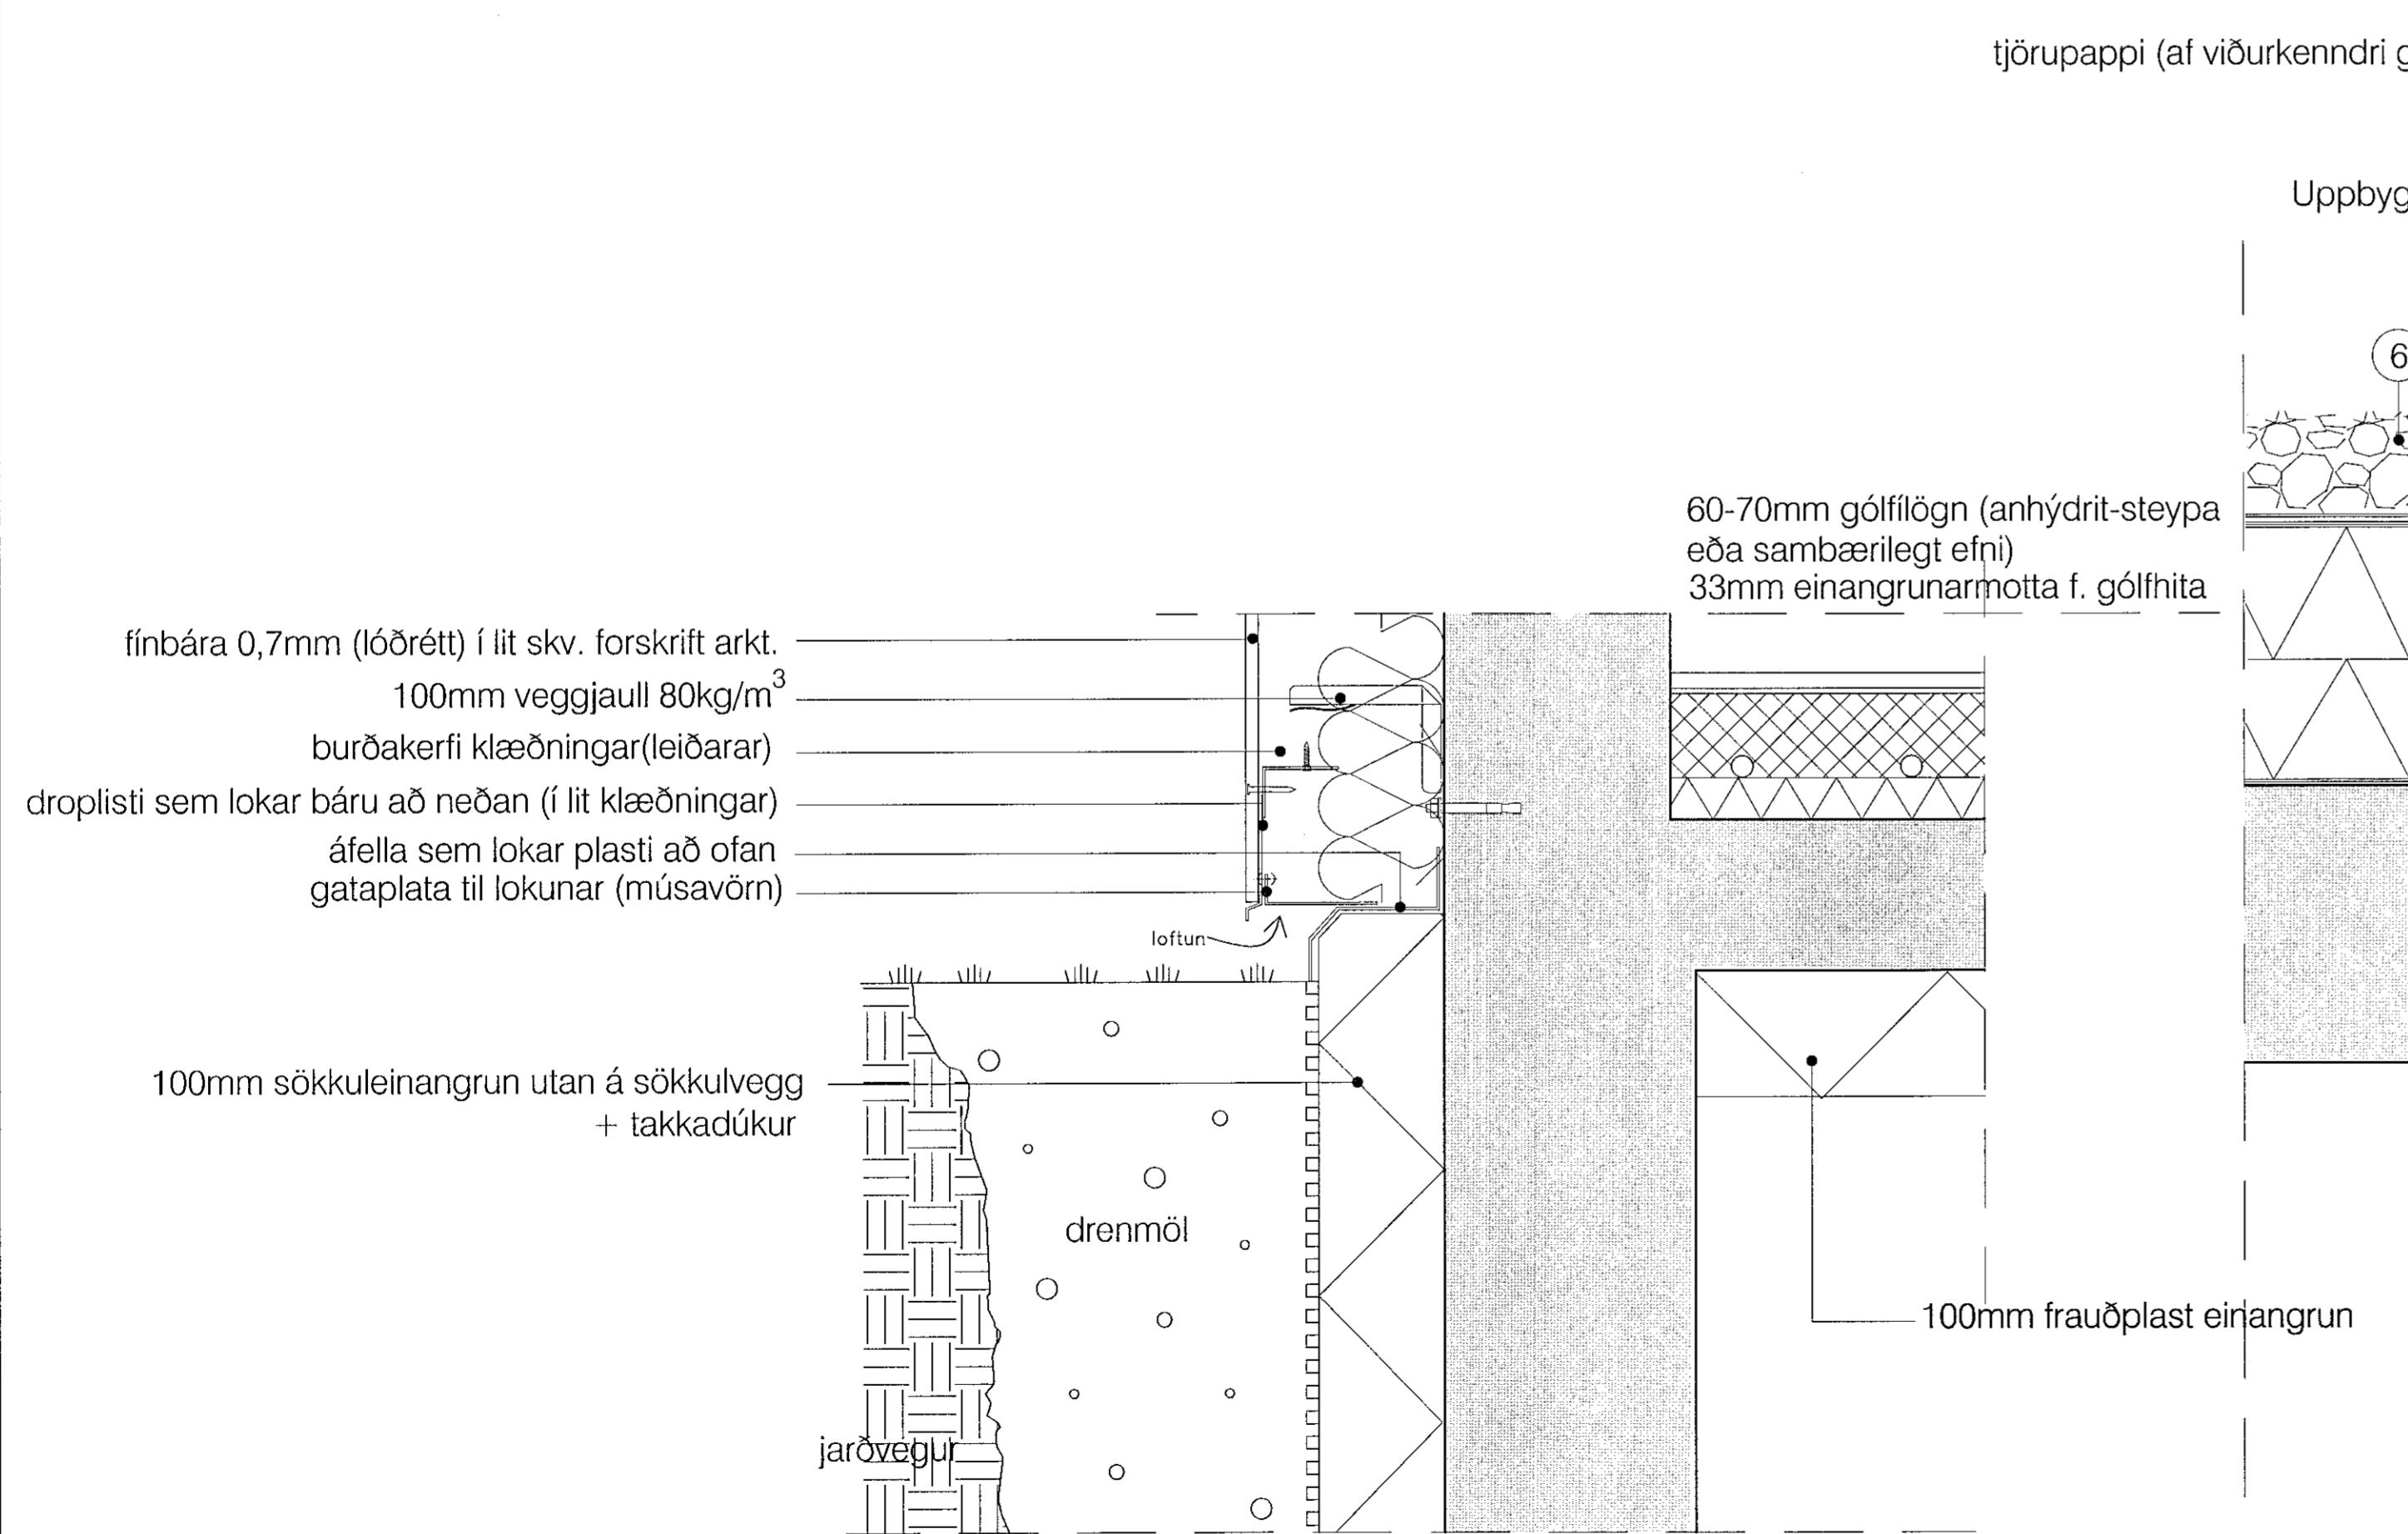

Deilteikningar 4.5.6.7.8. Hringhamar 1

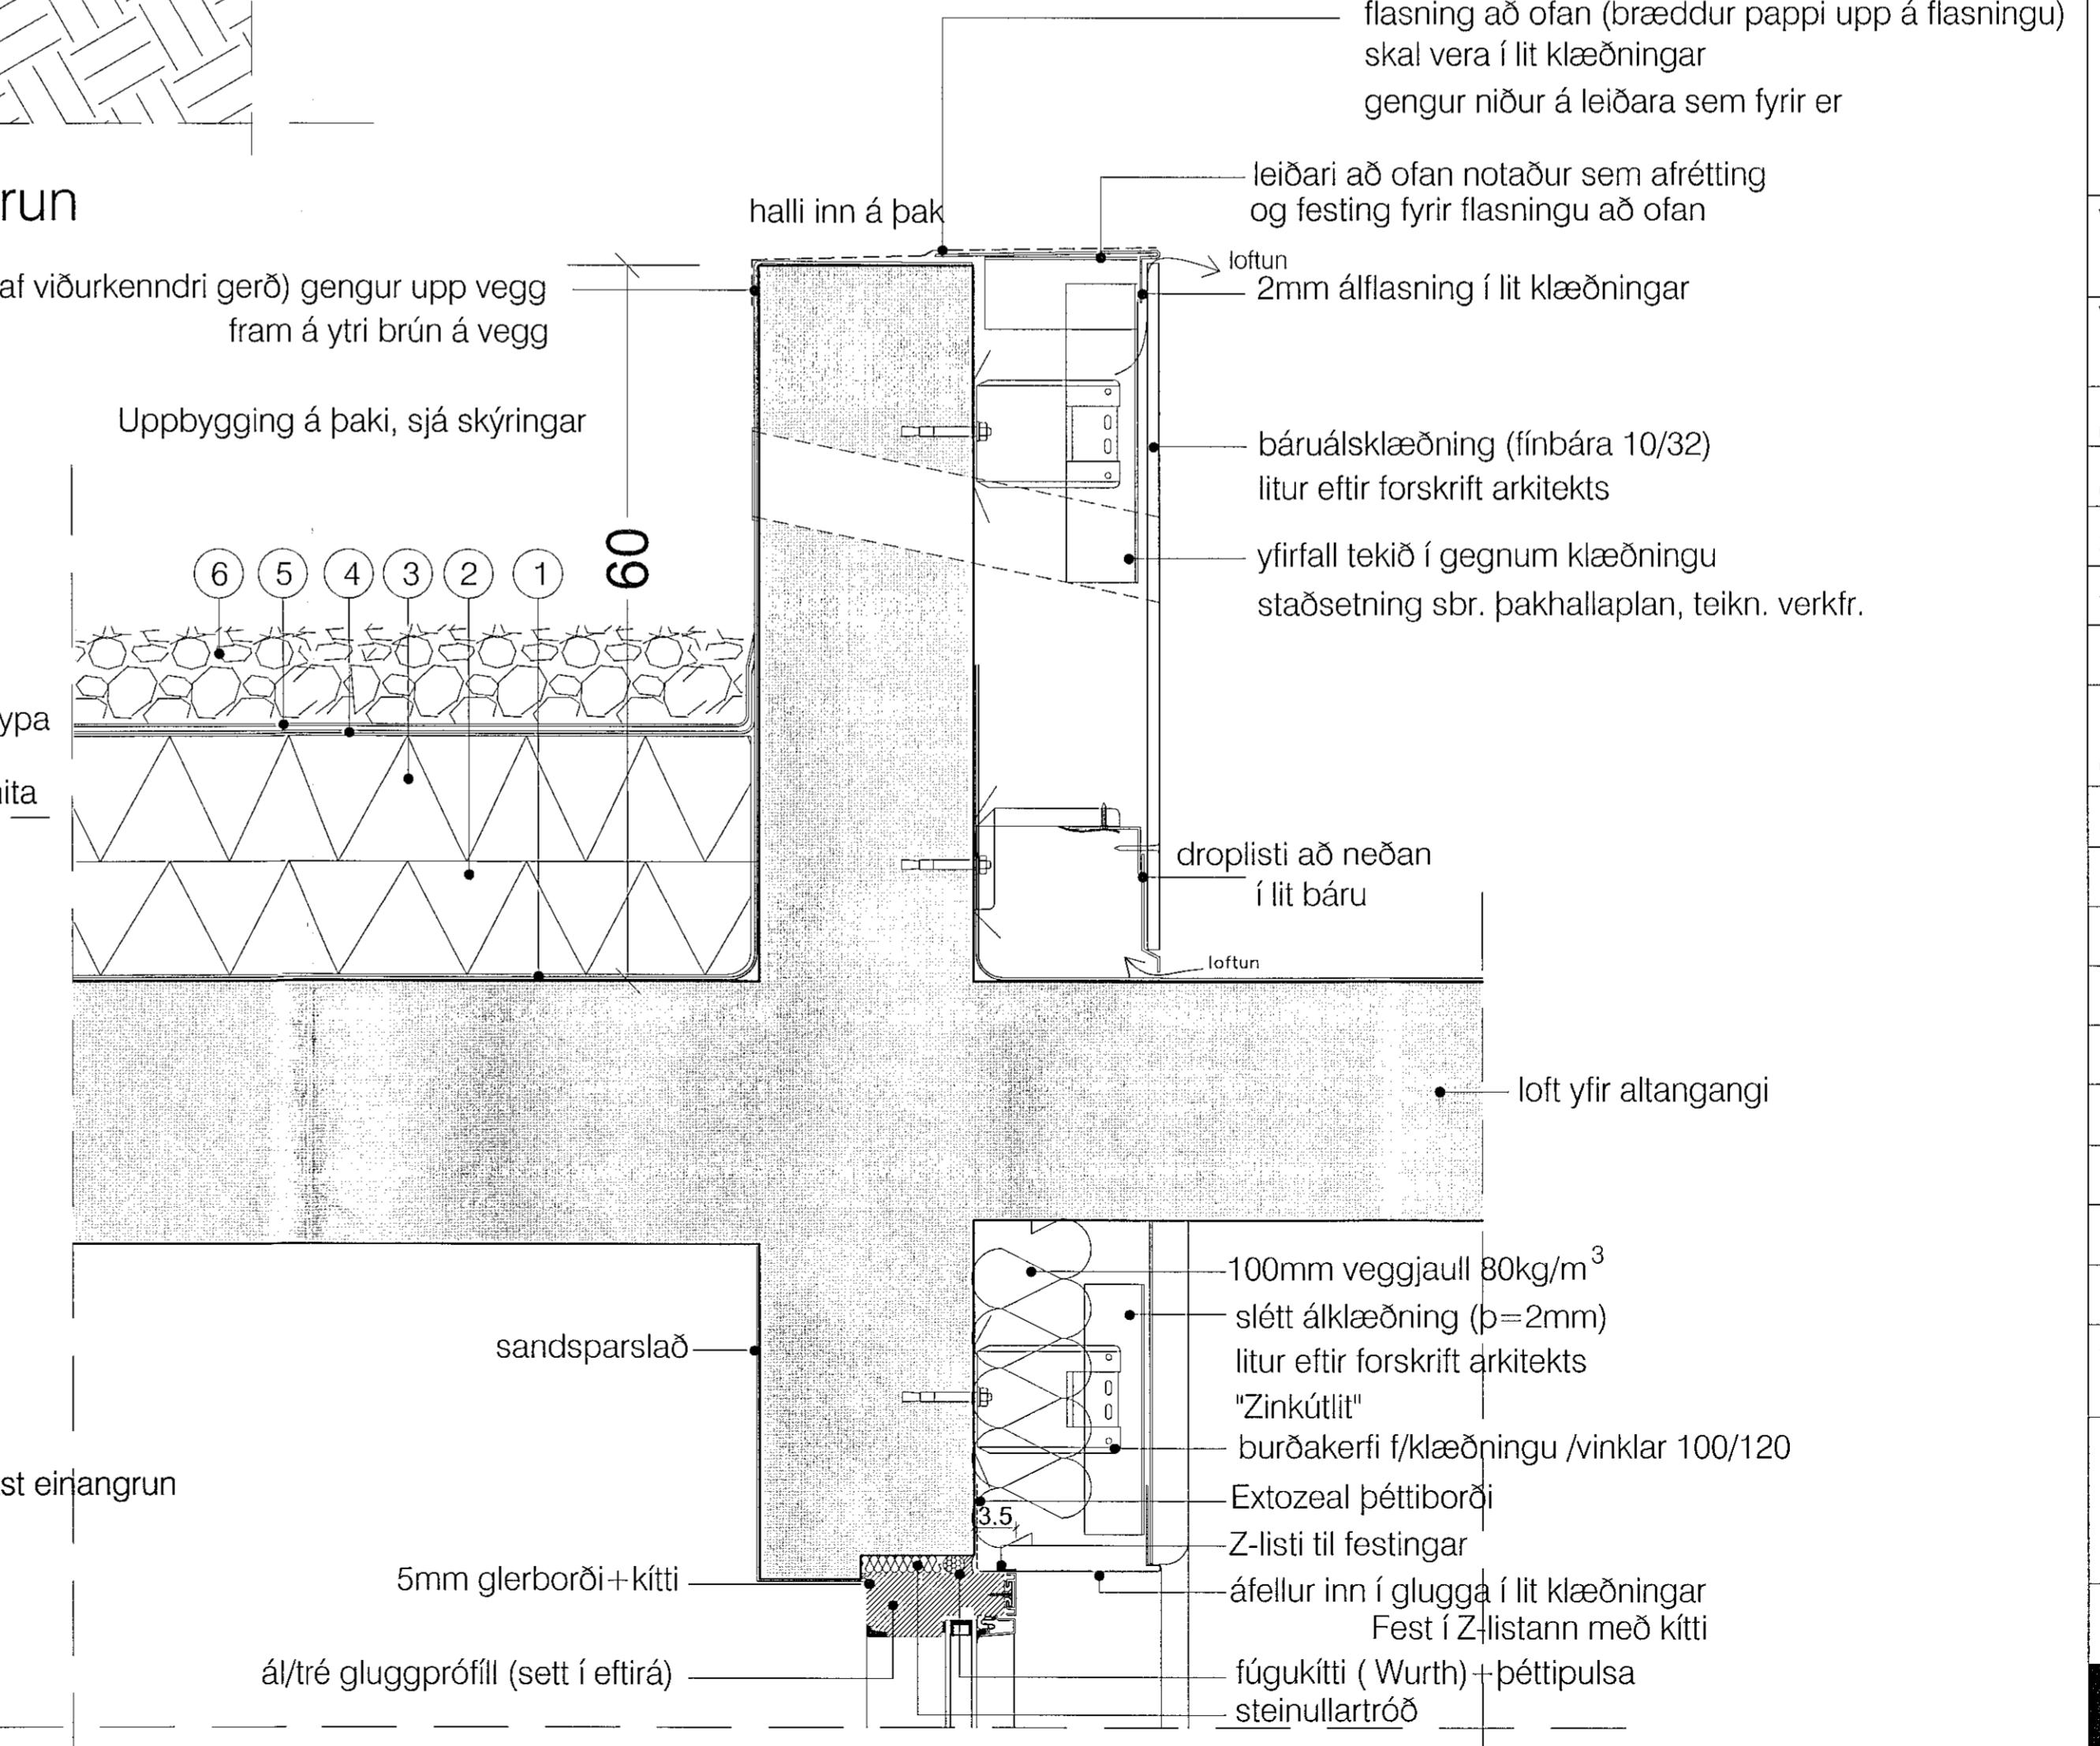

deili 8-lóðrétt snið í þakant, svalahurð/glugga yfir svöllum

skýringar.:

Rágangur ofan á lyftu:

fan á lyftuhús er notaður Polygum Sep 5000 AD
R sem er eldsoðinn á flötinn. Þessi pappi er með
teinmulningi. Polir vel sólarljós.
Polygum Sep 5000 er SBS asfaldtúkur og er þyngd
ans 5kg/m²

firlitsmynd.:

Hringhamar 1

| | |
|-----------------------------|----------|
| sérteikningar, dæli 5,6,7,8 | |
| nkv.: | 1:5 |
| ags.: | 30.4.202 |
| annað.: | GG |
| eiknað.: | PRV |
| laðstærð.: | A1 |

ags_breytinga:

er. (a) : 21-2-2001 (to receive a collecting till Bursa on full payment)

r (b) :

r (c) :

r. (d) :

$r_e(e)$:

$r_1(f)$:

r₁(a) :

r. (b) :

Fig. (i) :

Engelskiöl.

Guðmundur Gunnlaugsson, arkitekt FAÍ
kt: 190554-3419
Teiknistofan Archus slf, Stórhöfða 17.
110 Reykjavík. s: 567 7735 gsm: 898 7894

amb :

1

t

S25