




deili 15-fín bára (lóðrétt) og slétt álklæðning, p=2mm, ("zinkútlit") mætast í sama fleti

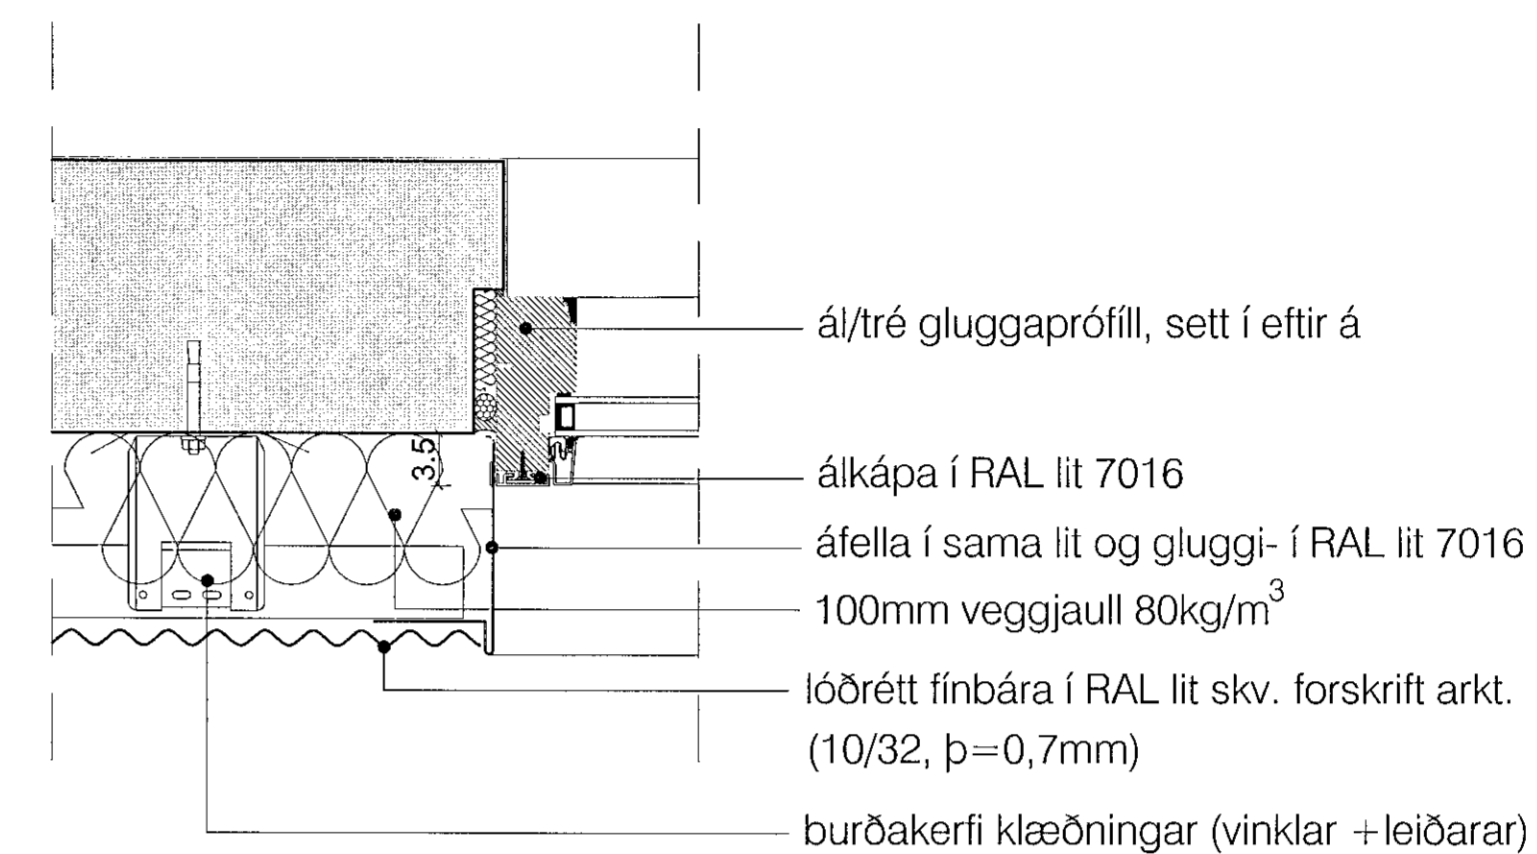

Deili 16-lárétt snið í vegg móti glugga klæddur lóðréttri fín báru

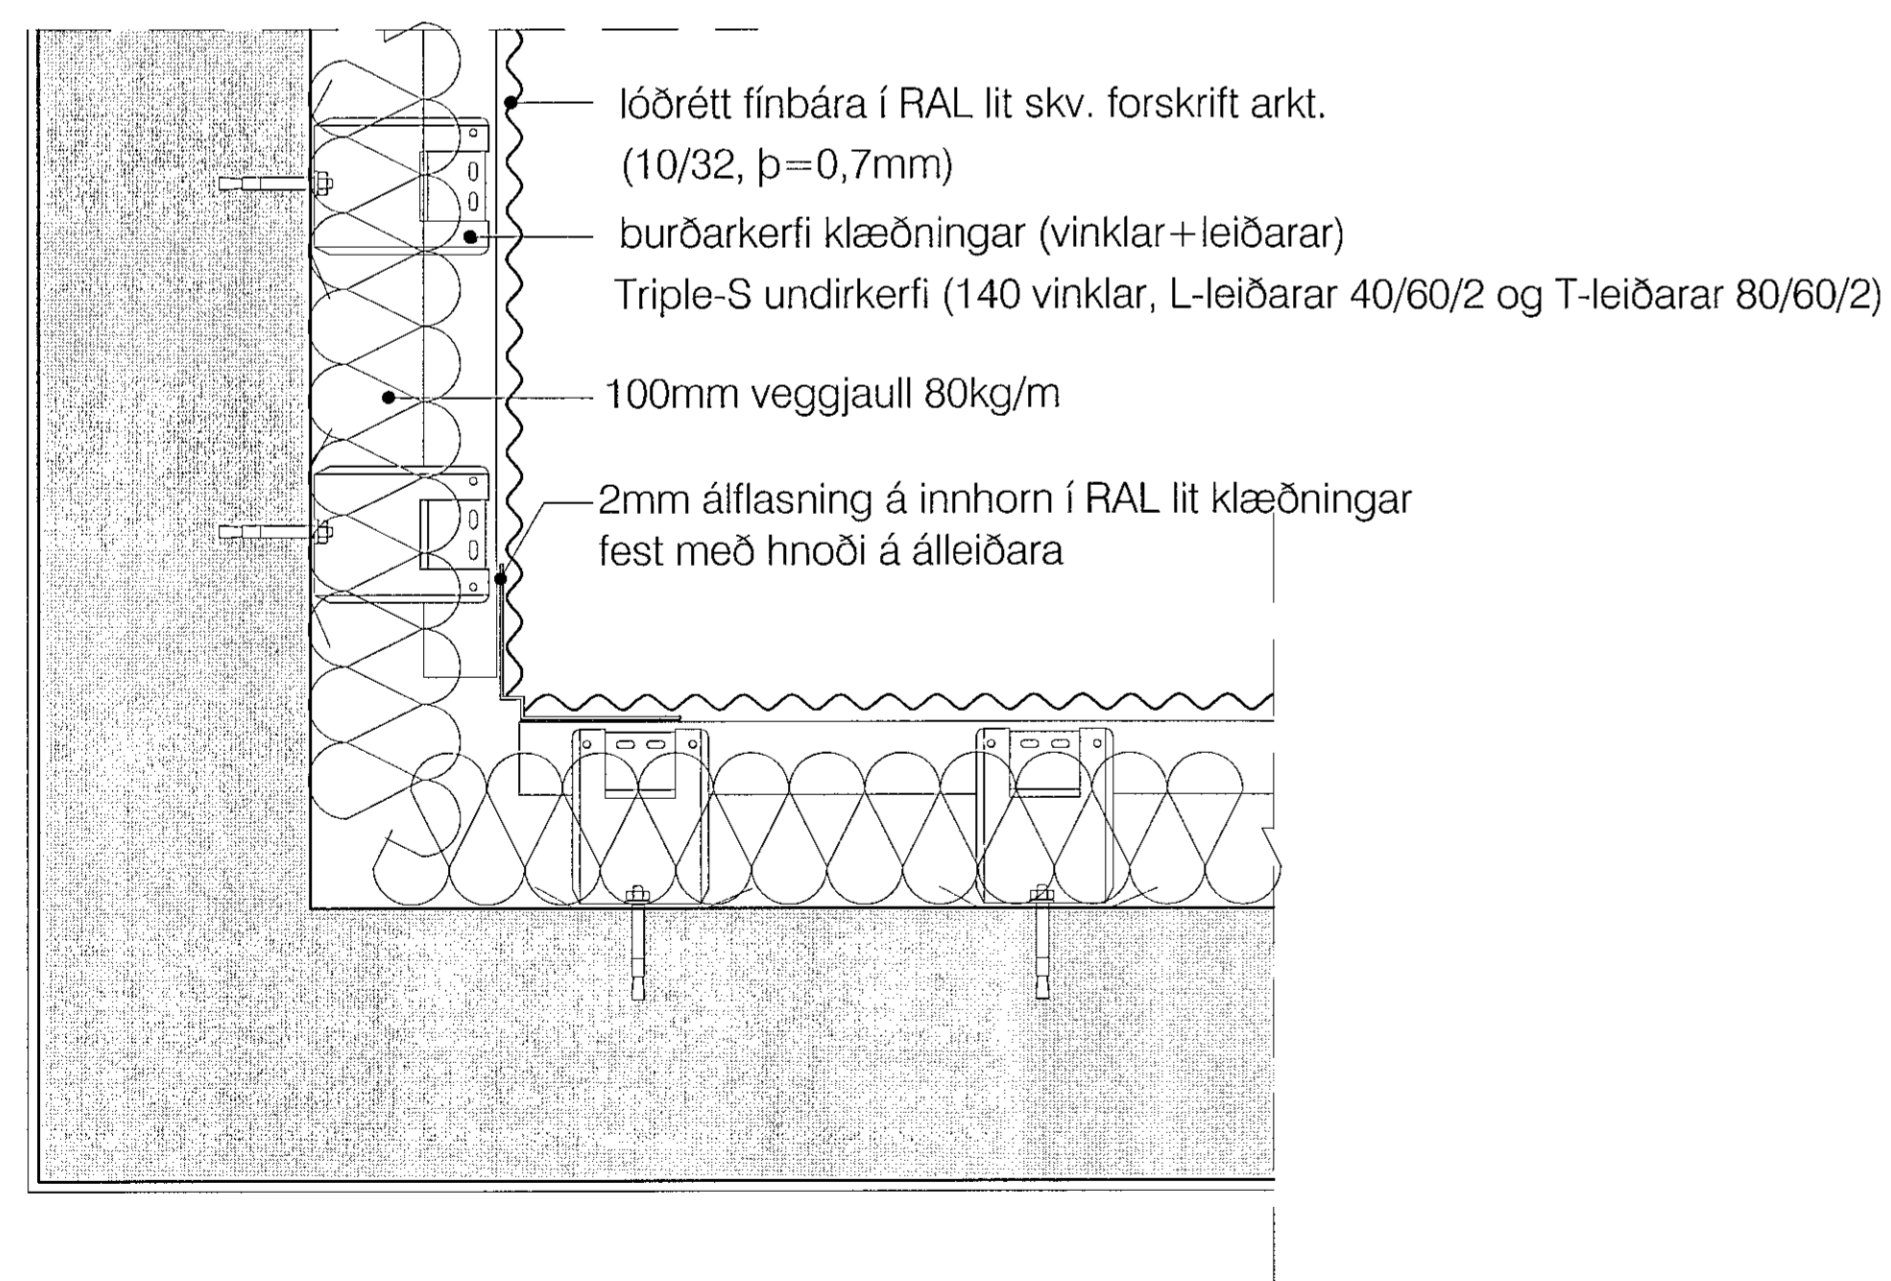

deili 17-frágangur á fín báru sem kemur saman í innhorni

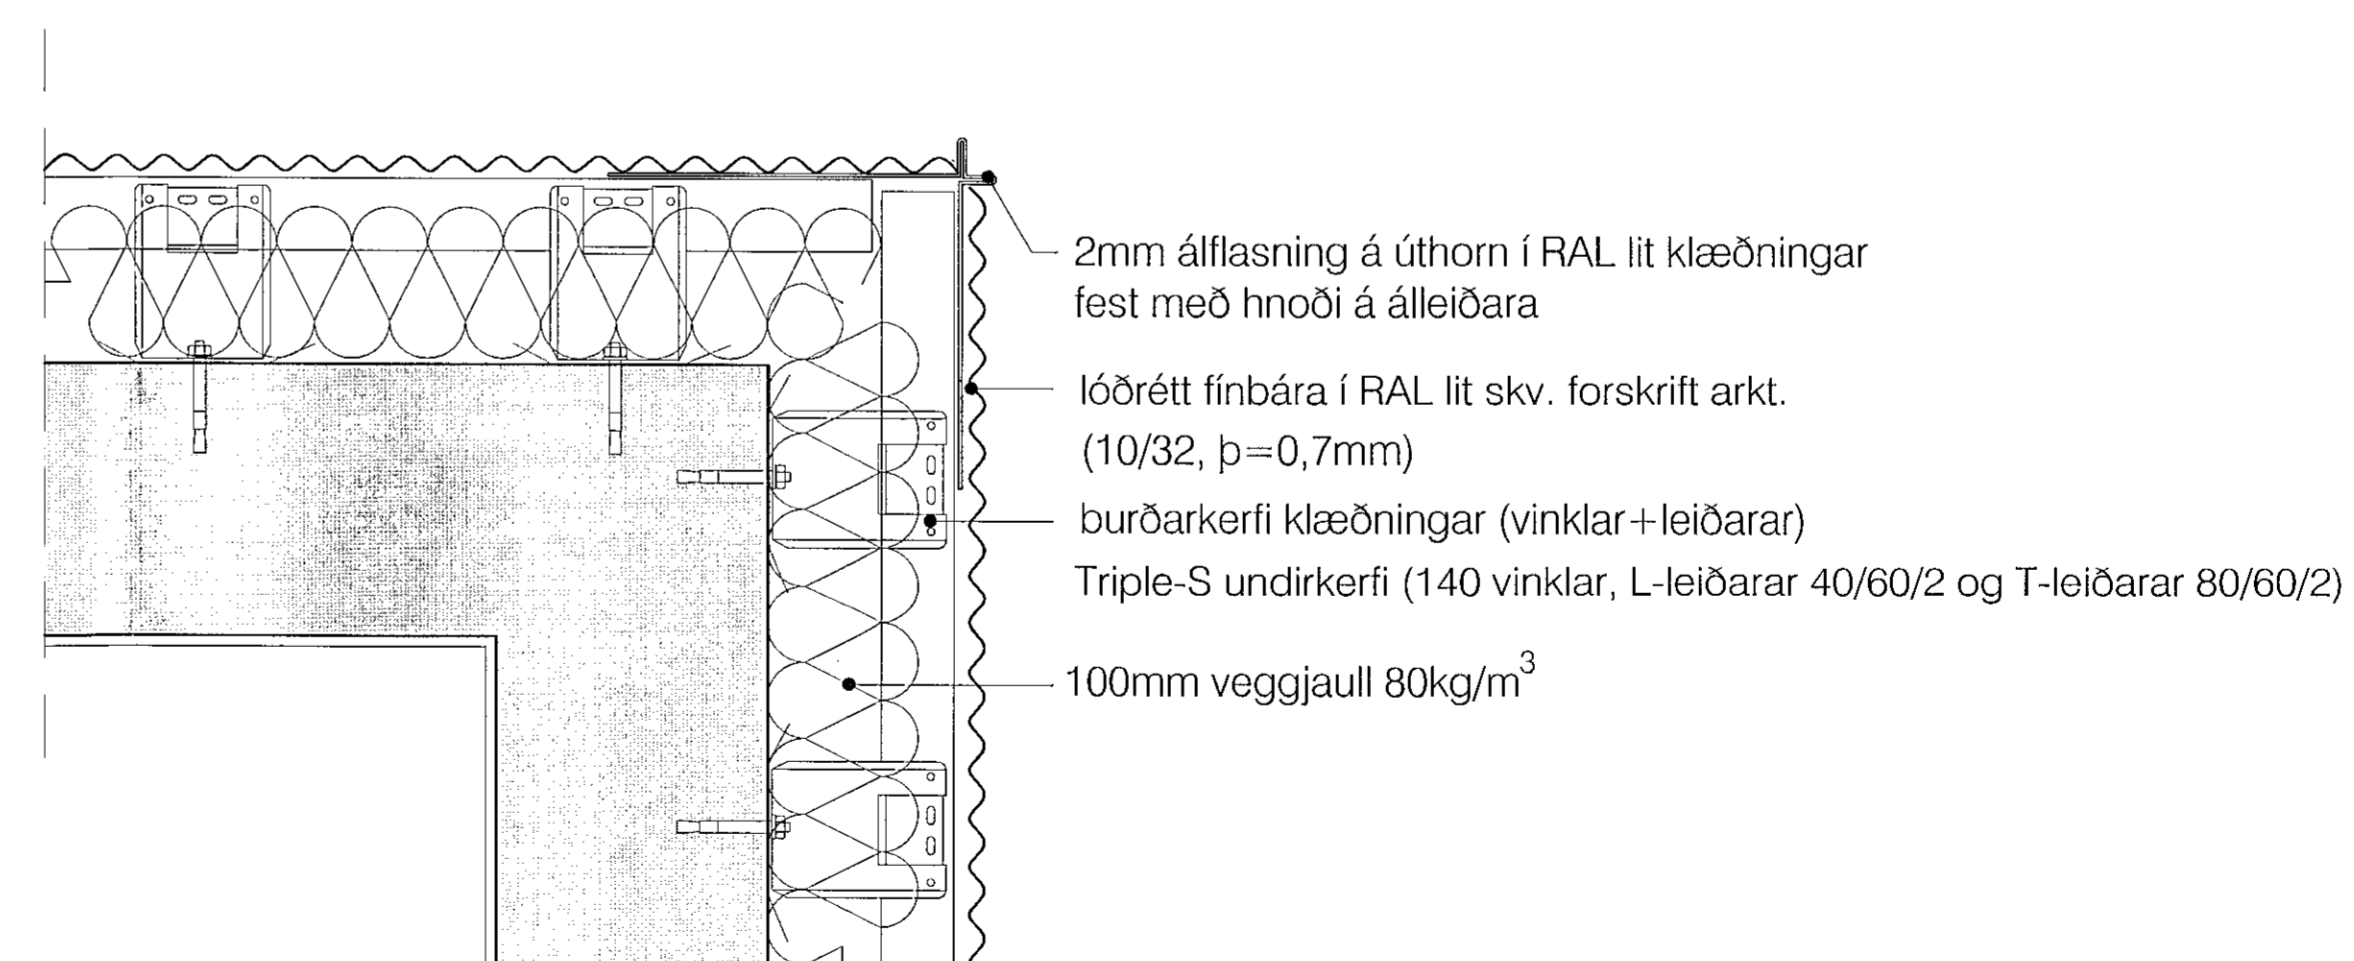

deili 18- úthorn lárétrrar báru (fín bára)

skýringar:

yfirlitsmynd:

verkheiti:

Hringhamar 1

verkhliuti:

sérteikningar, deili 15,16,17,18

mkv.:	1:5
dags.:	30.4.2021
hannað.:	GG
teiknað.:	PRV
blaðstærð.:	A1

dags. breytinga.:

br. (a).: 31.8.2021: útprentun og lagt inn til Byggingarfulltrúa

br. (b).:

br. (c).:

br. (d).:

br. (e).:

br. (f).:

br. (g).:


br. (h).:

br. (i).:

fylgiskjöl.:

Guðmundur Gunnlaugsson, arkitekt FAI
kt: 190554-3419
Teiknistofan Archus stf, Stórhöfða 17,
110 Reykjavík. s: 567 7735 gsm: 898 7894
gg@archus.is - www.archus.is

samb.:

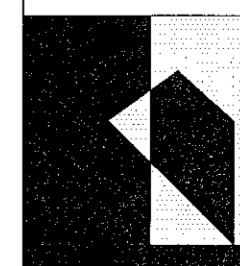

teikn.nr.:

S28