

STIGAHANDRIÐ:

Ramminn er 25x50x2mm prófill, pílárnir 3/8 rör(17,2x2,3mm).

4x40mm flatstál þar sem eikarlistinn (25mm) skrúfast fastur.

Tengt við handriðið með 12mm teinum.

Svartir plasttappar í alla opna enda.

fest með 10mm múrboltum 10x120. Rónni svo skipt



út fyrir ryðfría hetturó. Litur handriða koksgrár (RAL 7011)

Tálisti kemur að neðan úr 20x20mm prófil og gegnir því hlutverki


að loka bilinu sem myndast milli þrepa og handriða. Þessi tálisti

er soðinn á lappirnar þannig að hann kemur í ytri brúnina,

þannig að bil myndast frá honum í vegginn.

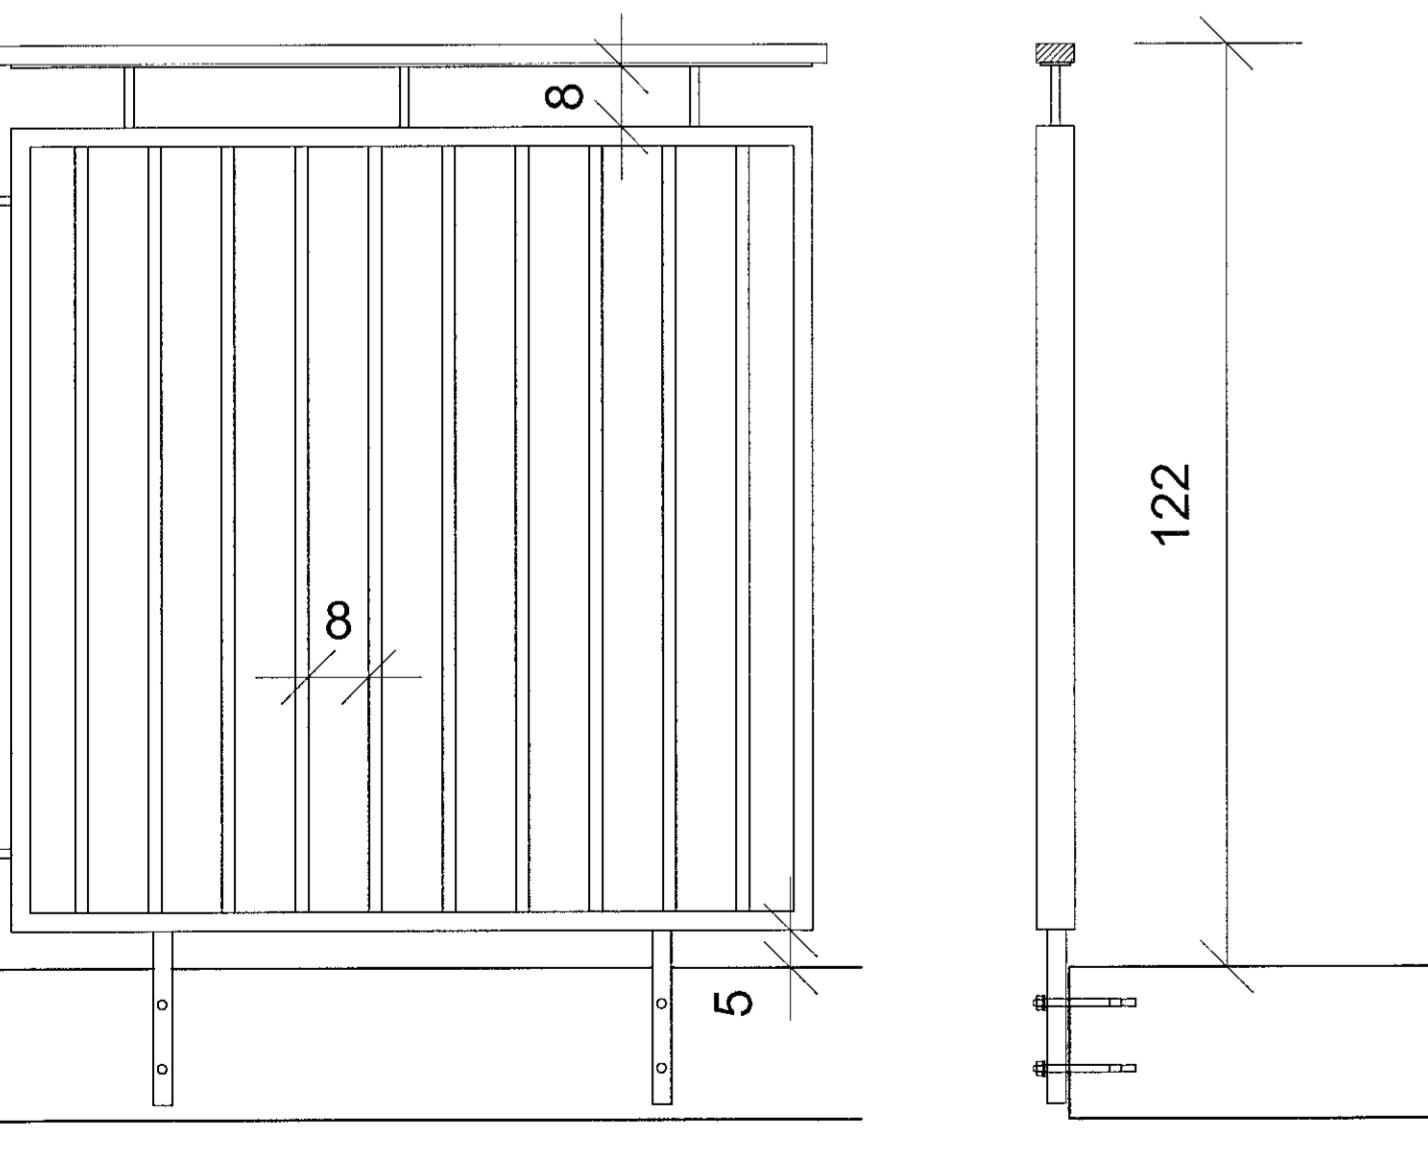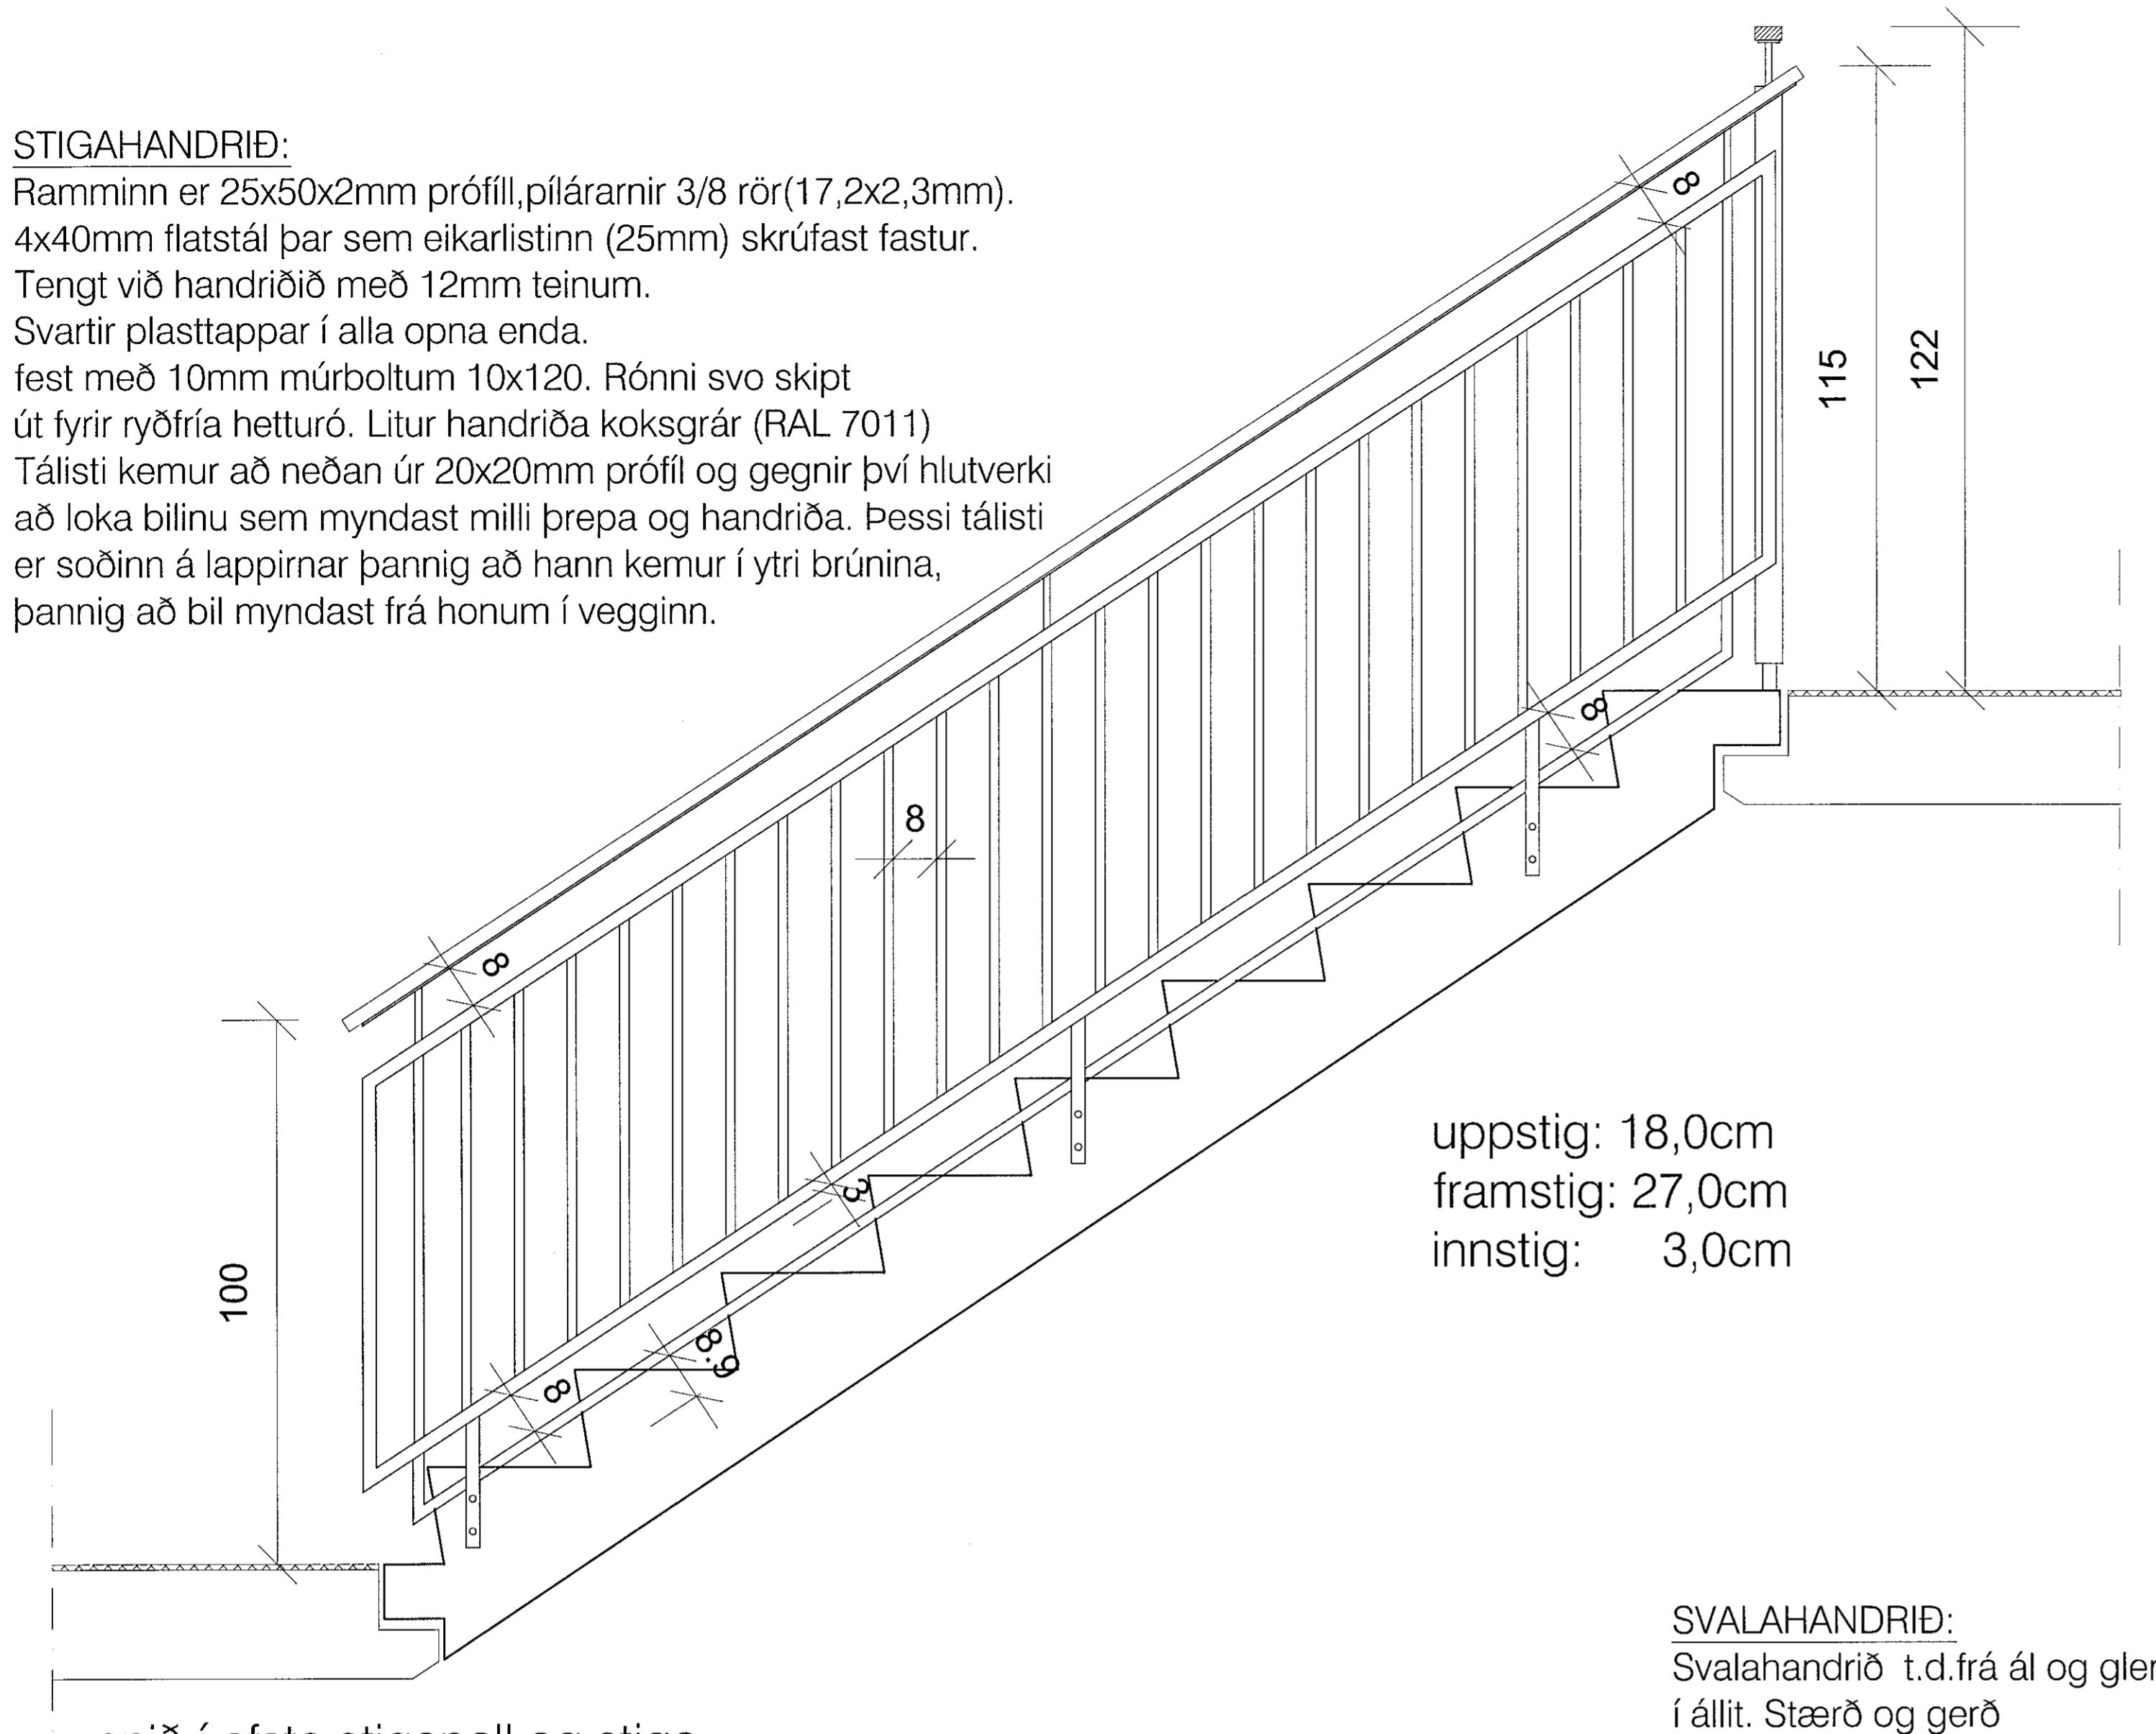

Stiga og svalahandrið Hringhamar 1

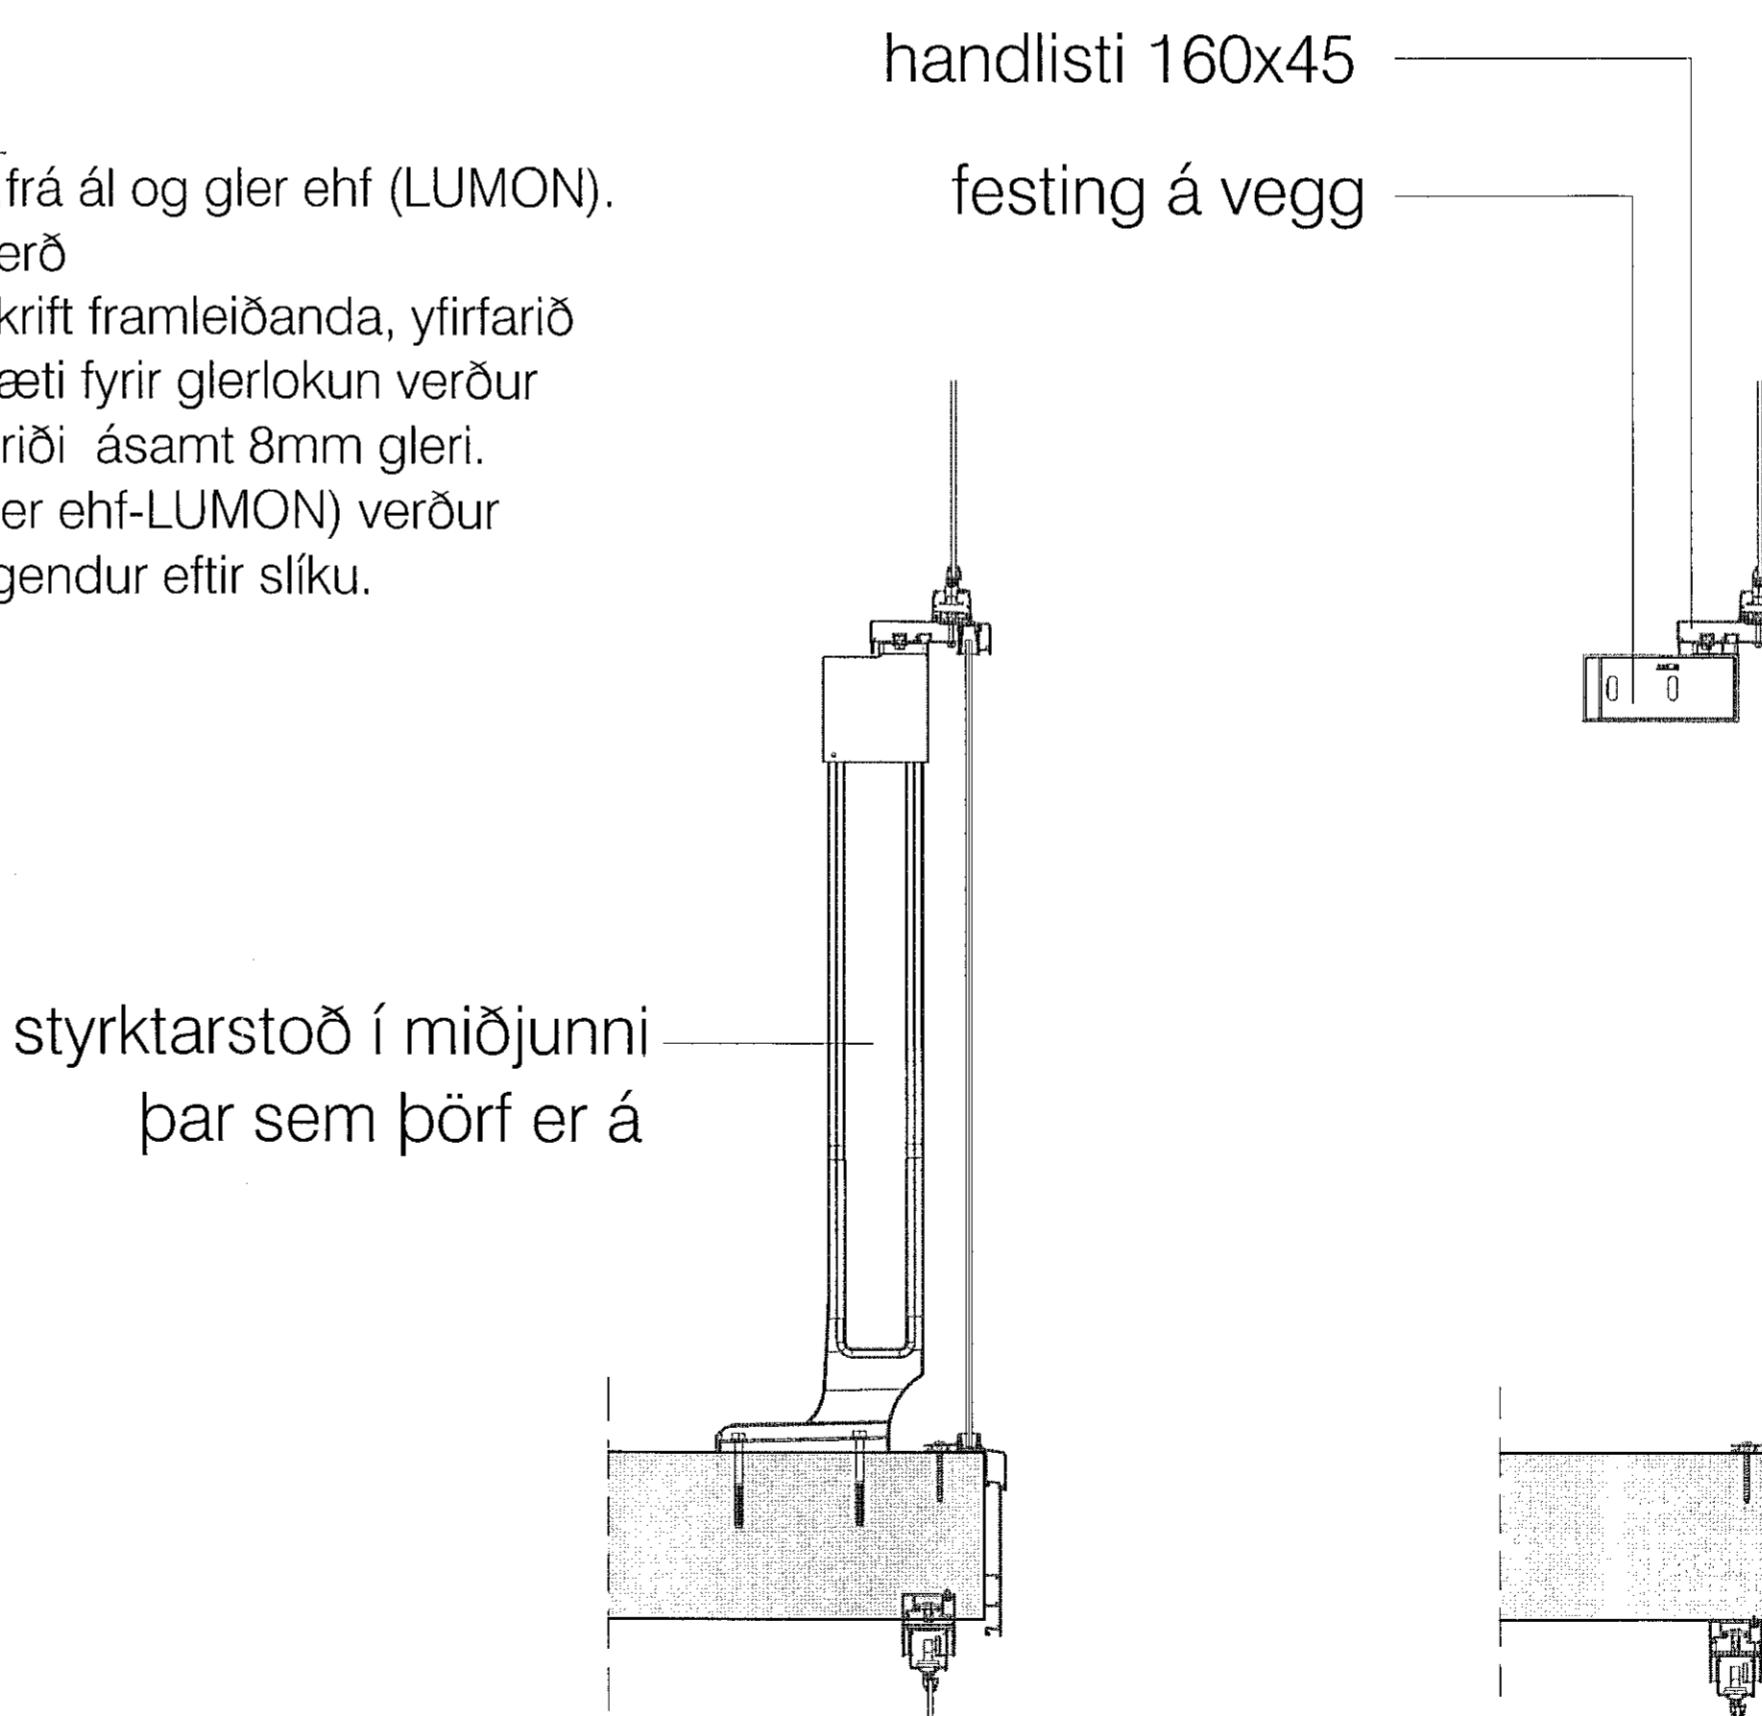

svalahandrið

Samþykkt þann
07. sep. 2021
I.h. byggingarfylliróans i Hafnarfirði
Hjálmar A. Jónsson
1193

skýringar.:

frágangur svalahandriða:

Leiðbeinandi teikning sem sýnir
típiskt stigahandrið frá ál og gler hf.
Einnig svalaskýli frá sama aðila eða
sambærilegt, óski eigendur eftir slíku.
Einnig svalaskýli fyrir altanganga frá
sama aðila.

yfirlitsmynd.:

verkheit.:
Hringhamar 1

verkhlut.:
sér.,stigar ,svalahandrið

mrkv.: 1:10,1:20

dags.: 30.4.2021

hannað.: GG

teiknað.: PRV

blaðstærð.: A1

dags. breytinga.:

br. (a).: 31.8.2021: úþrentun og lagt inn til Byggingarfylltrúa

br. (b).:

br. (c).:

br. (d).:

br. (e).:

br. (f).:

br. (g).:

br. (h).:

br. (i).:

fylgiskjöl.:

Guðmundur Gunnlaugsson, arkitekt FAÍ
kt: 190554-3419
Teiknistofan Archus srl, Stórhólða 17
110 Reykjavík. s: 567 7735 gsm: 898 7894
gg@archus.is - www.archus.is

samþ.:

teikn.nr.:

S29