


ÚTLIT AUSTUR

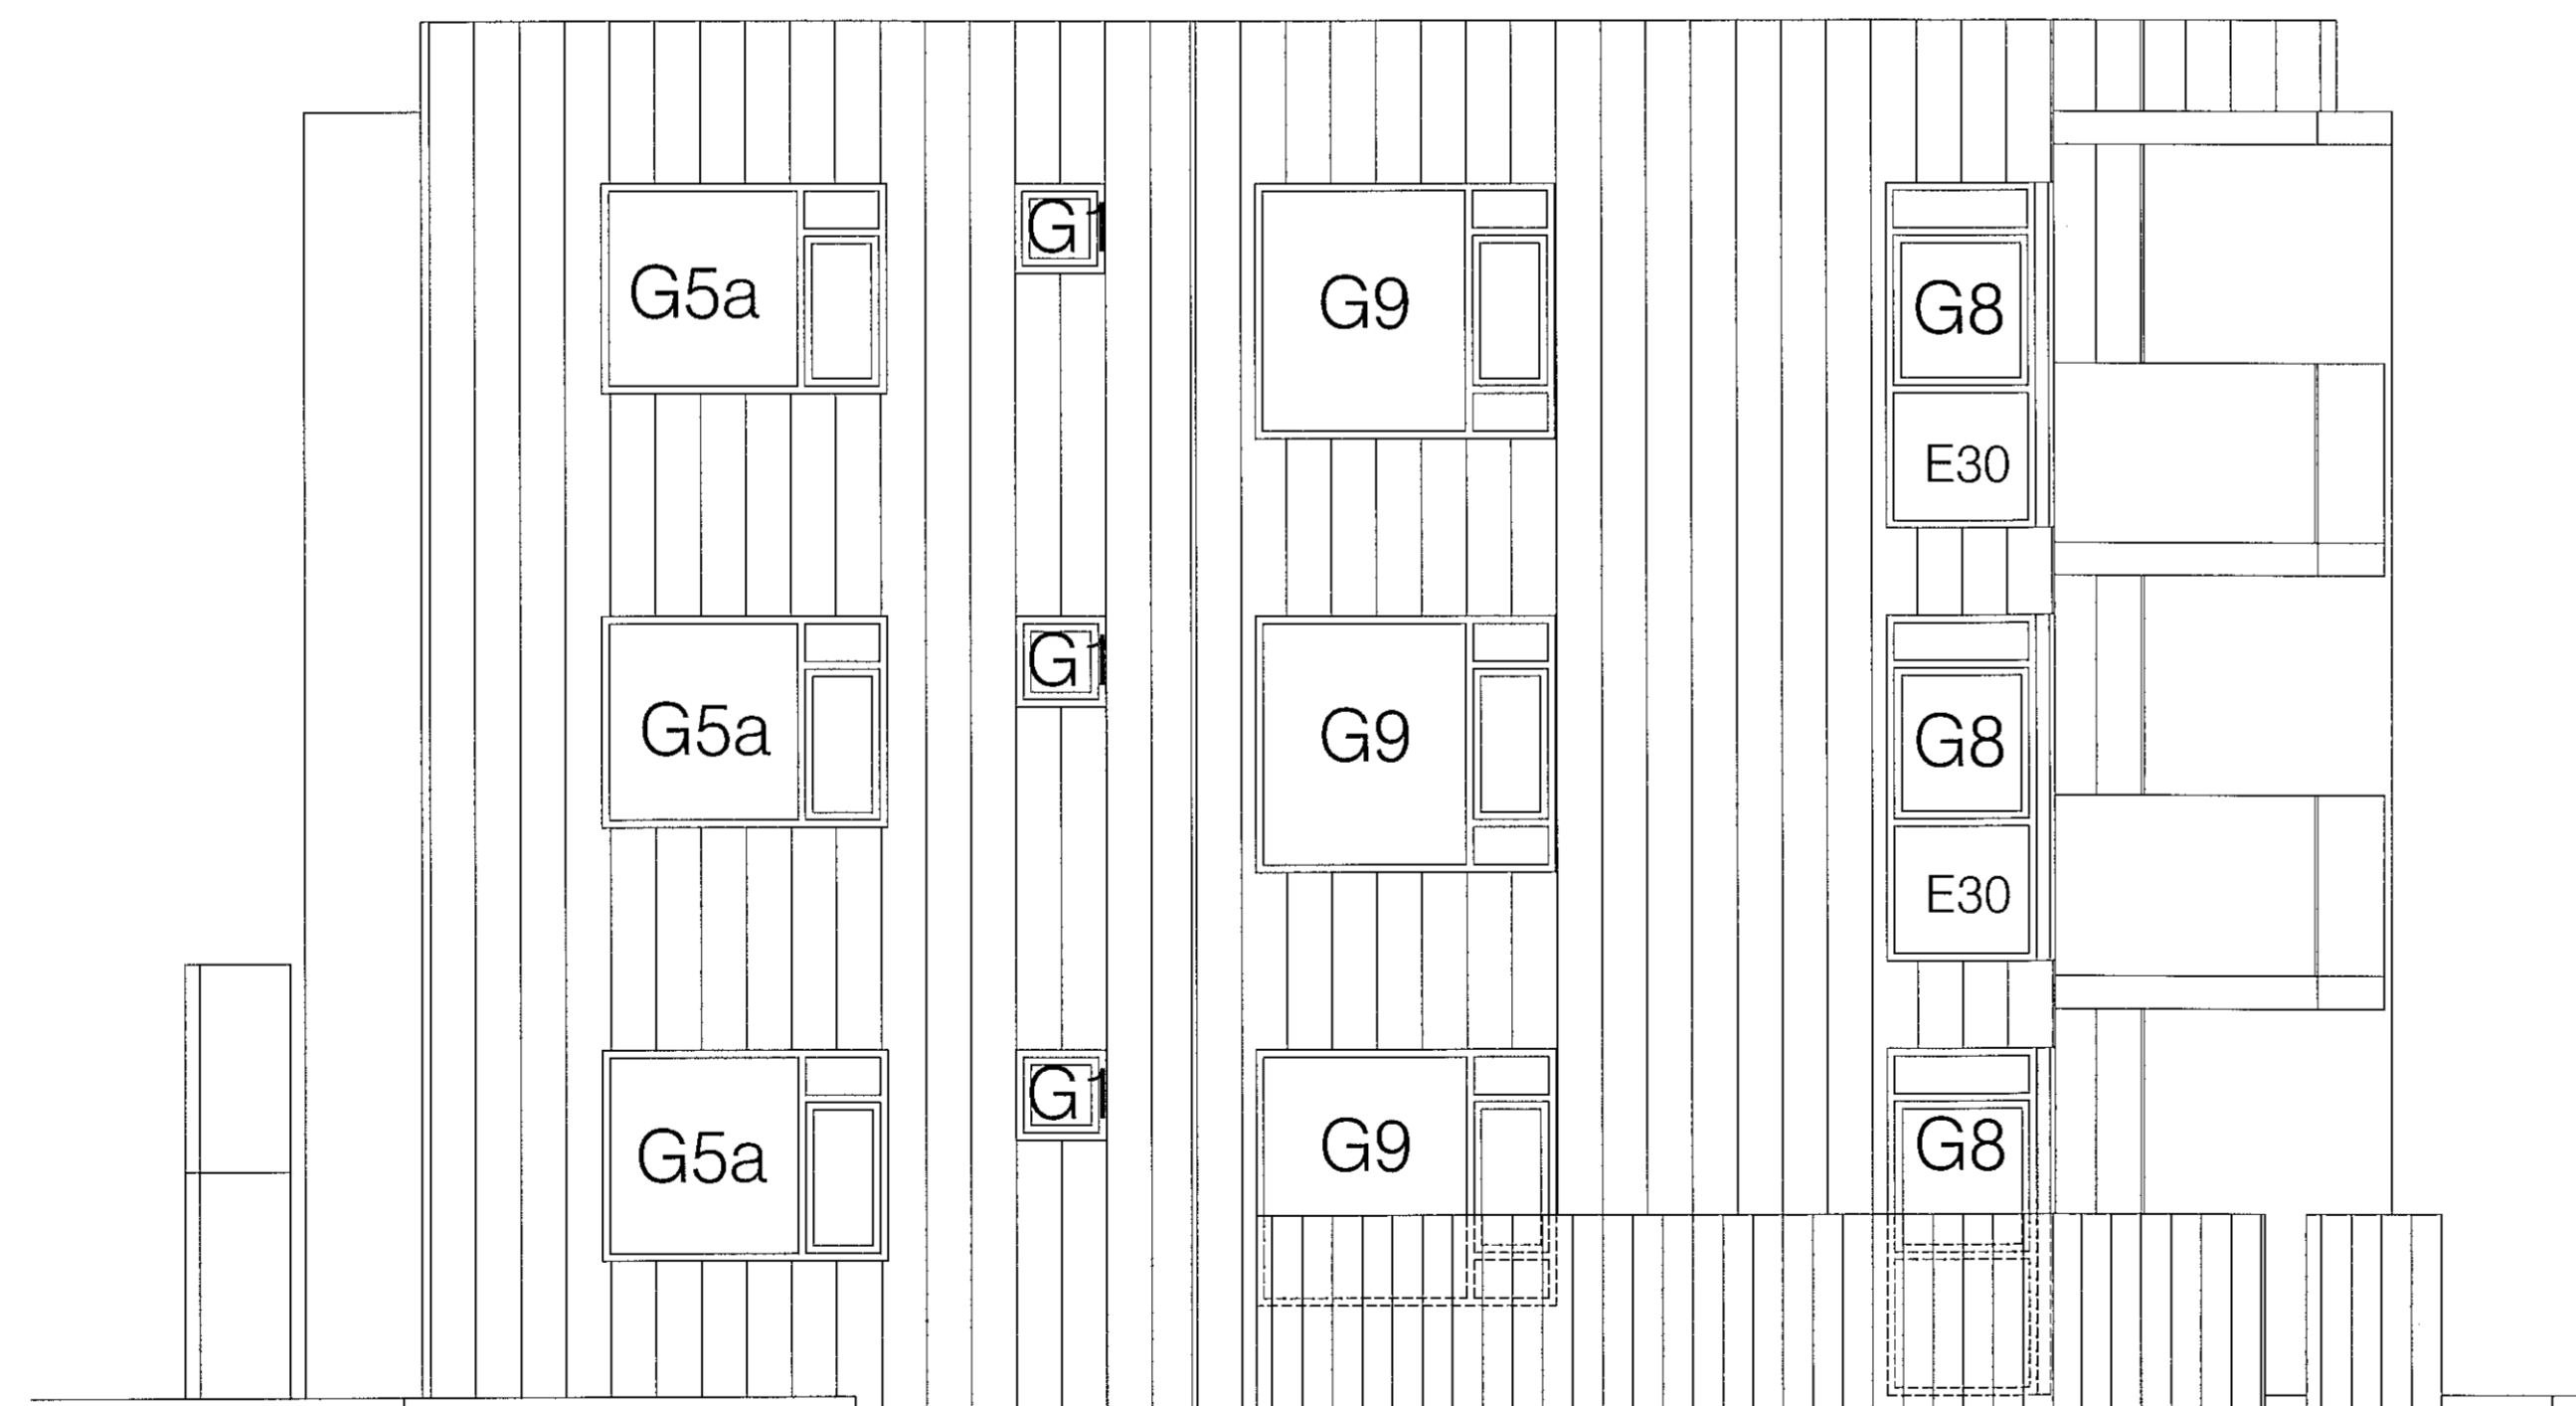


ÚTLIT VESTUR

Samþykkt þann  
07. sep. 2021  
F.h. Byggingarfulltrúans í Nónhamar 4  
Hjalmar A. Jónsson  
HAJ

skýringar.:

álklæddir timburgluggar settir í eftir á. Litur koksgrár Ral 7016. Mál á teikningum er steypumál. Draga þarf frá gluggamáli 15mm allan hringin. Tappi tekin í steypu. Gluggar látnir standa út fyrir ytri brún 3,5cm. Verktaki ber ábyrgð á máltöku glugga og hurða fyrir smíði.

álklæddir timburgluggar  
litur koksgrár RAL 7016

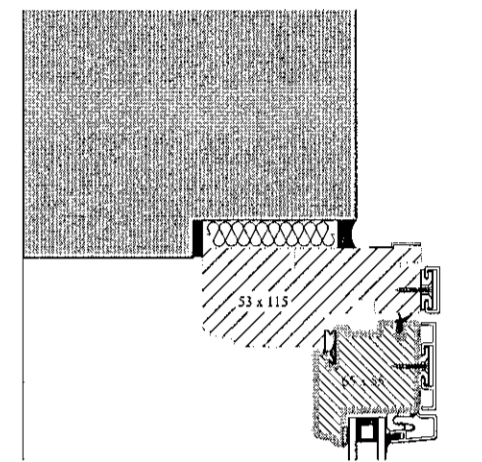

yfirlitsmynd.:

verkheiti.:

Nónhamar 4

verkhliuti.:

lykilmynd gluggar og hurðir

mkv.:	1:50
dags.:	30.4.2021
hannað.:	GG
teiknað.:	PRV
blaðstærð.:	A1

dags. breytinga.:

br. (a).: 31.8.2021: úprentun og lagt inn til Byggingarfulltrúa

br. (b).:

br. (c).:

br. (d).:

br. (e).:

br. (f).:


br. (g).:

fylgiskjöl.:

Guðmundur Gunnlaugsson, arkitekt FAÍ  
kt: 190554-3419  
Archus sfl, teiknistofa Stórhöfða 17.  
110 Reykjavík. s: 567 7735 gsm: 898 7894  
gg@archus.is - www.archus.is

samb.:

teikn.nr.:

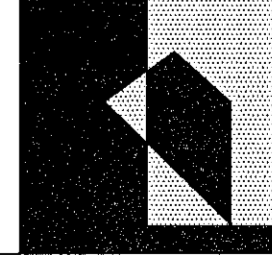

S05