



deili 5-frágangur aðalhurð við jörð móti sökkuleinangrun

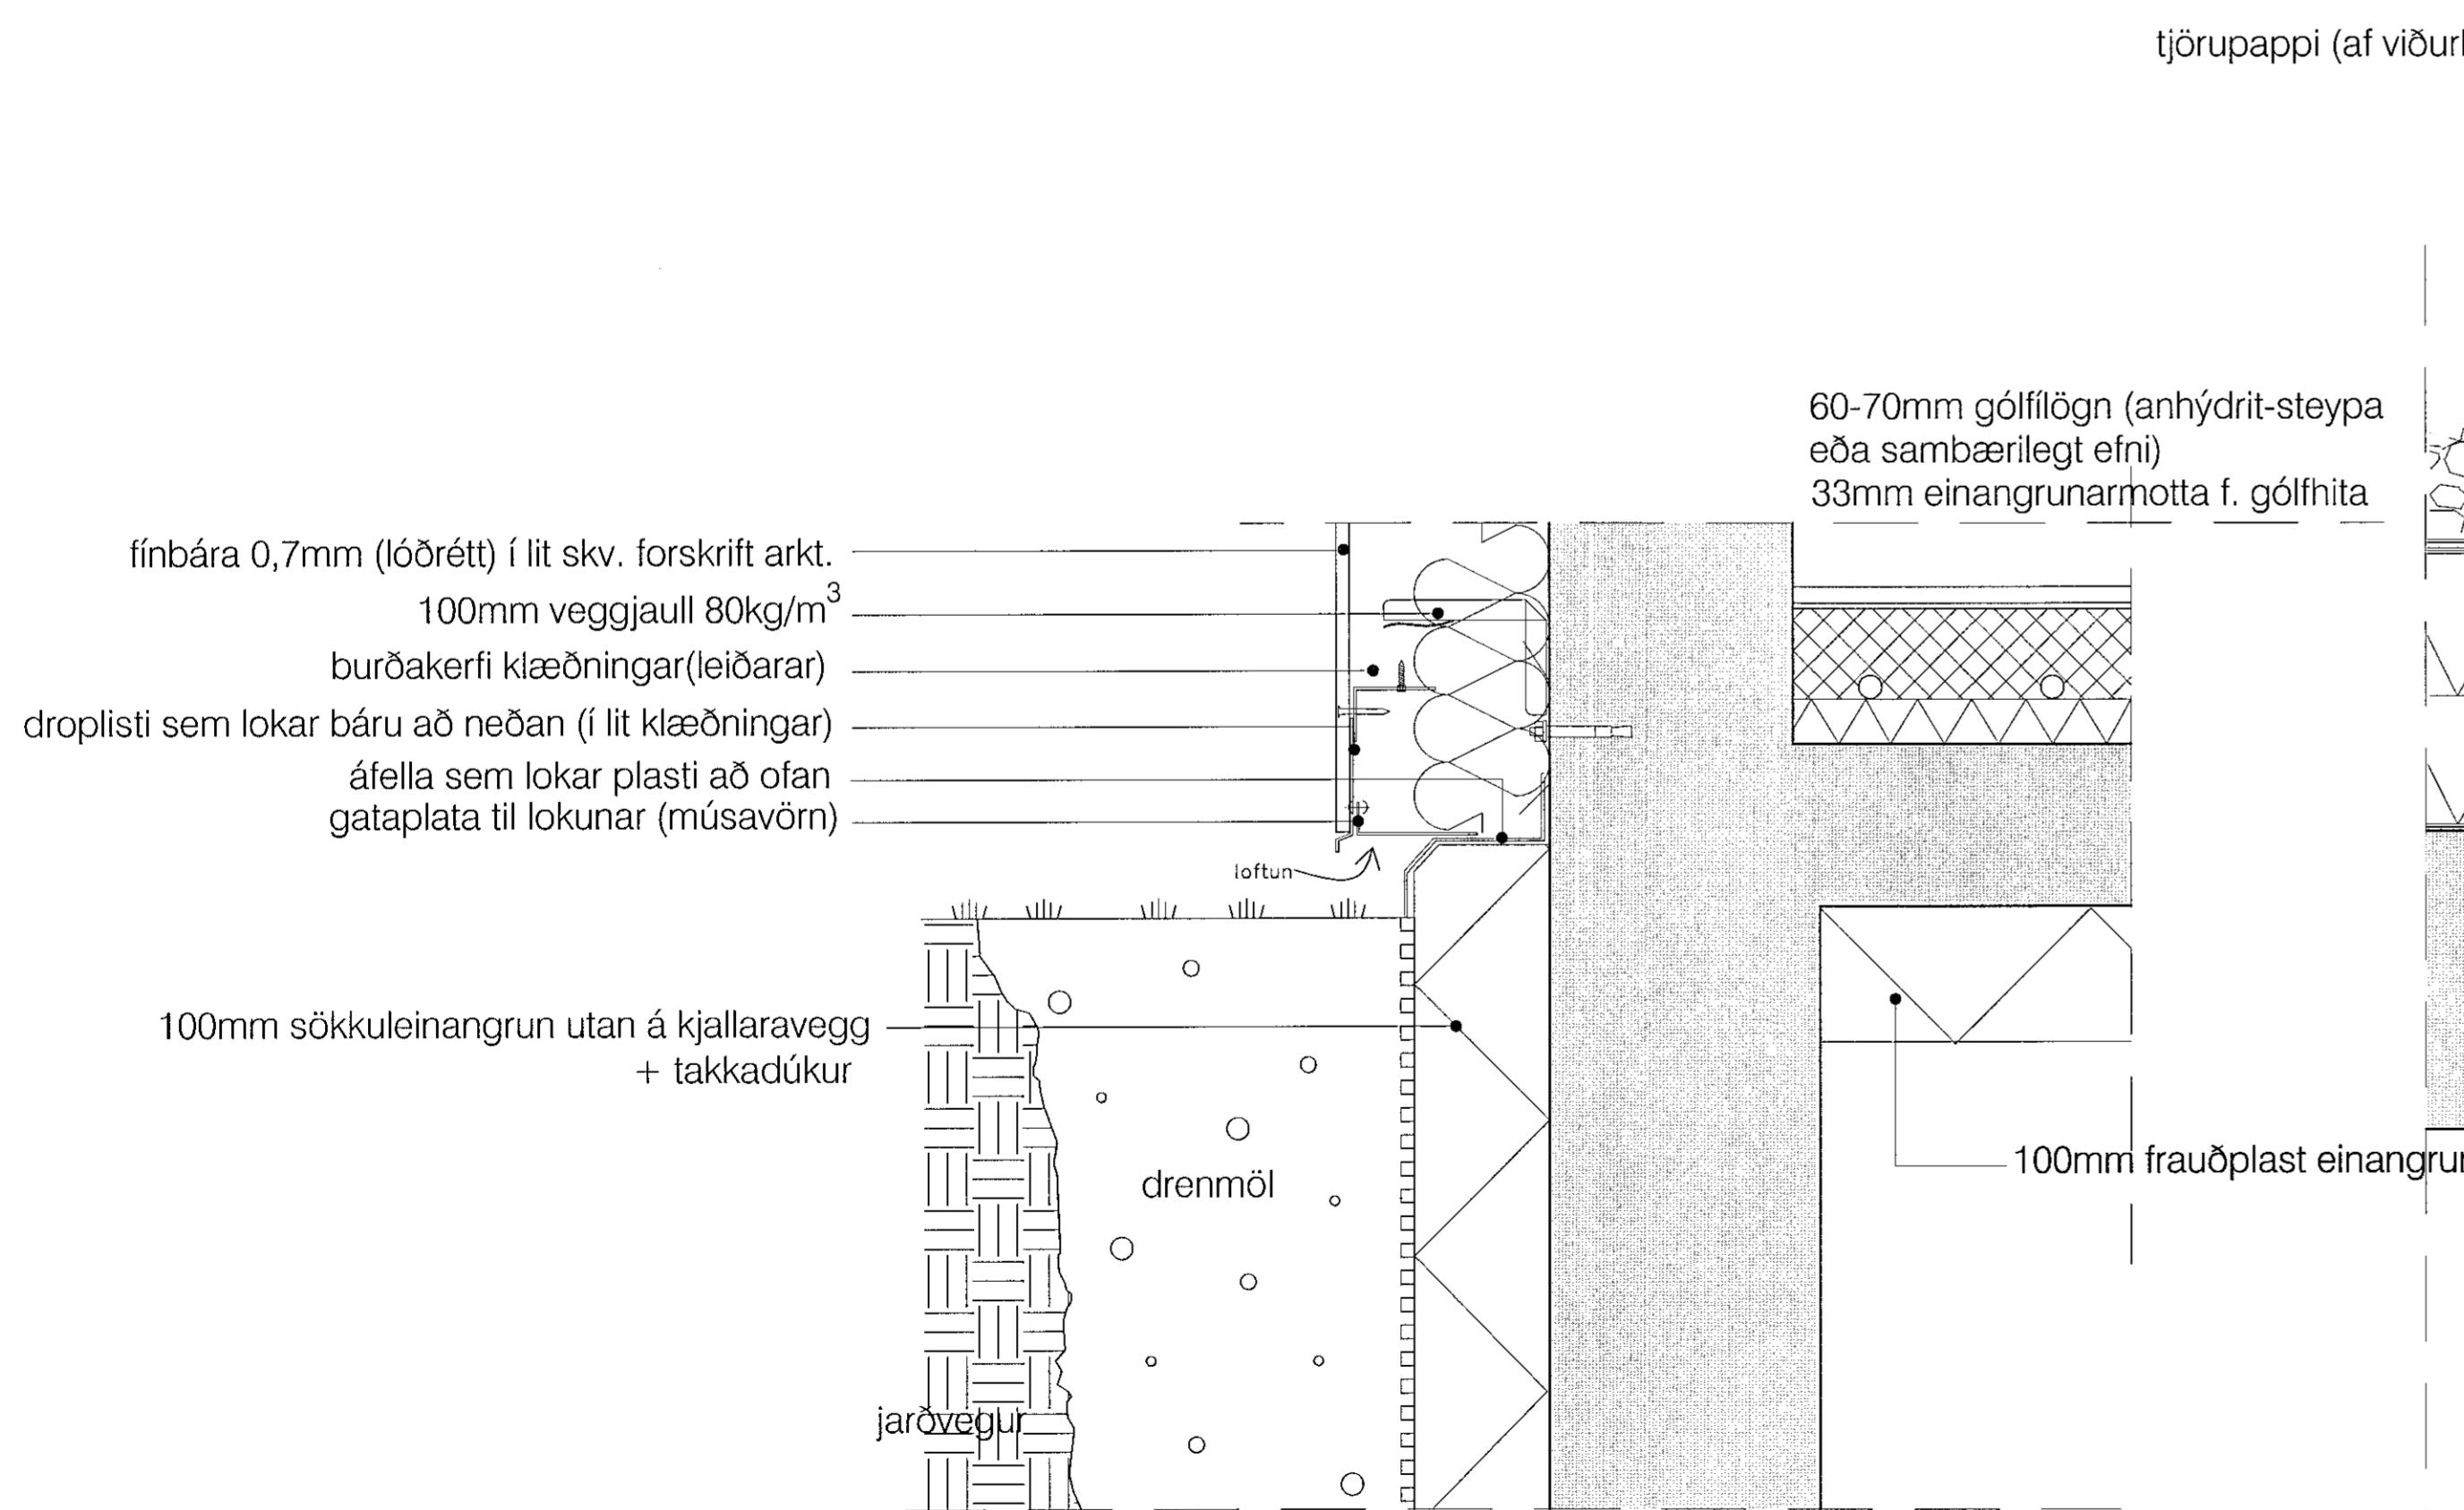


Deili 6-frágangur neðst á klæðningu við jörð

frágangur ofan á lyftu:

Ofan á lyftuhús er notaður Polygum Sep 5000 AD
FR sem er eldsoðinn á flóttinn. Þessi pappi er með
steinmulningi. Þórir vel sólarljós.
Polygum Sep 5000 er SBS asfaldúkur og er þyngd
hans 5kg/m²

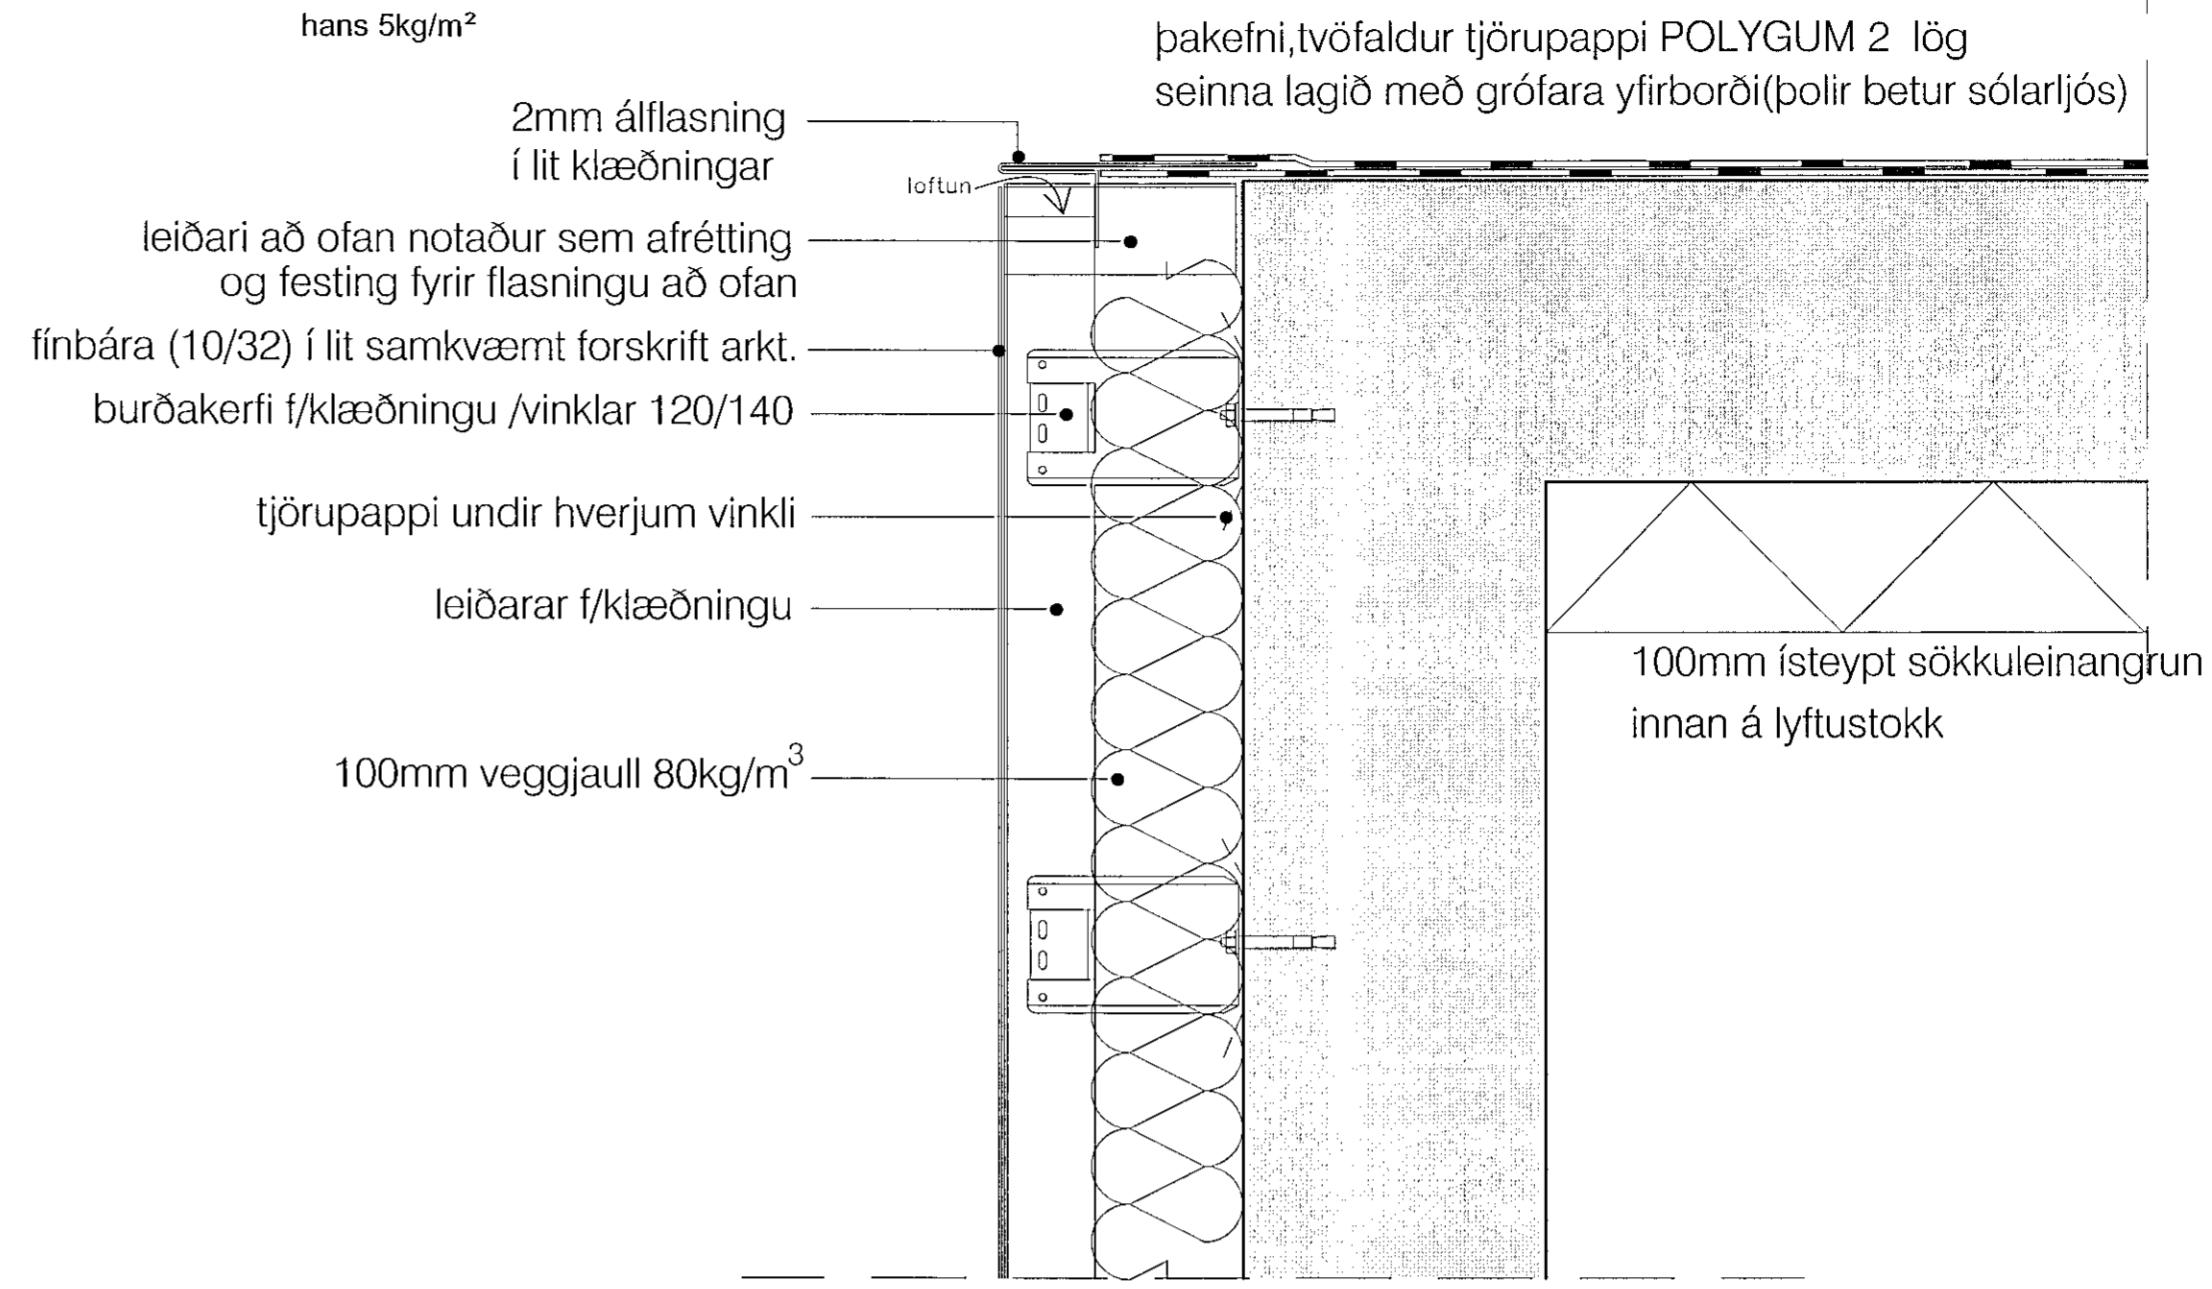

deili 7-frágangur ofan á lyftuhúsi, kantur

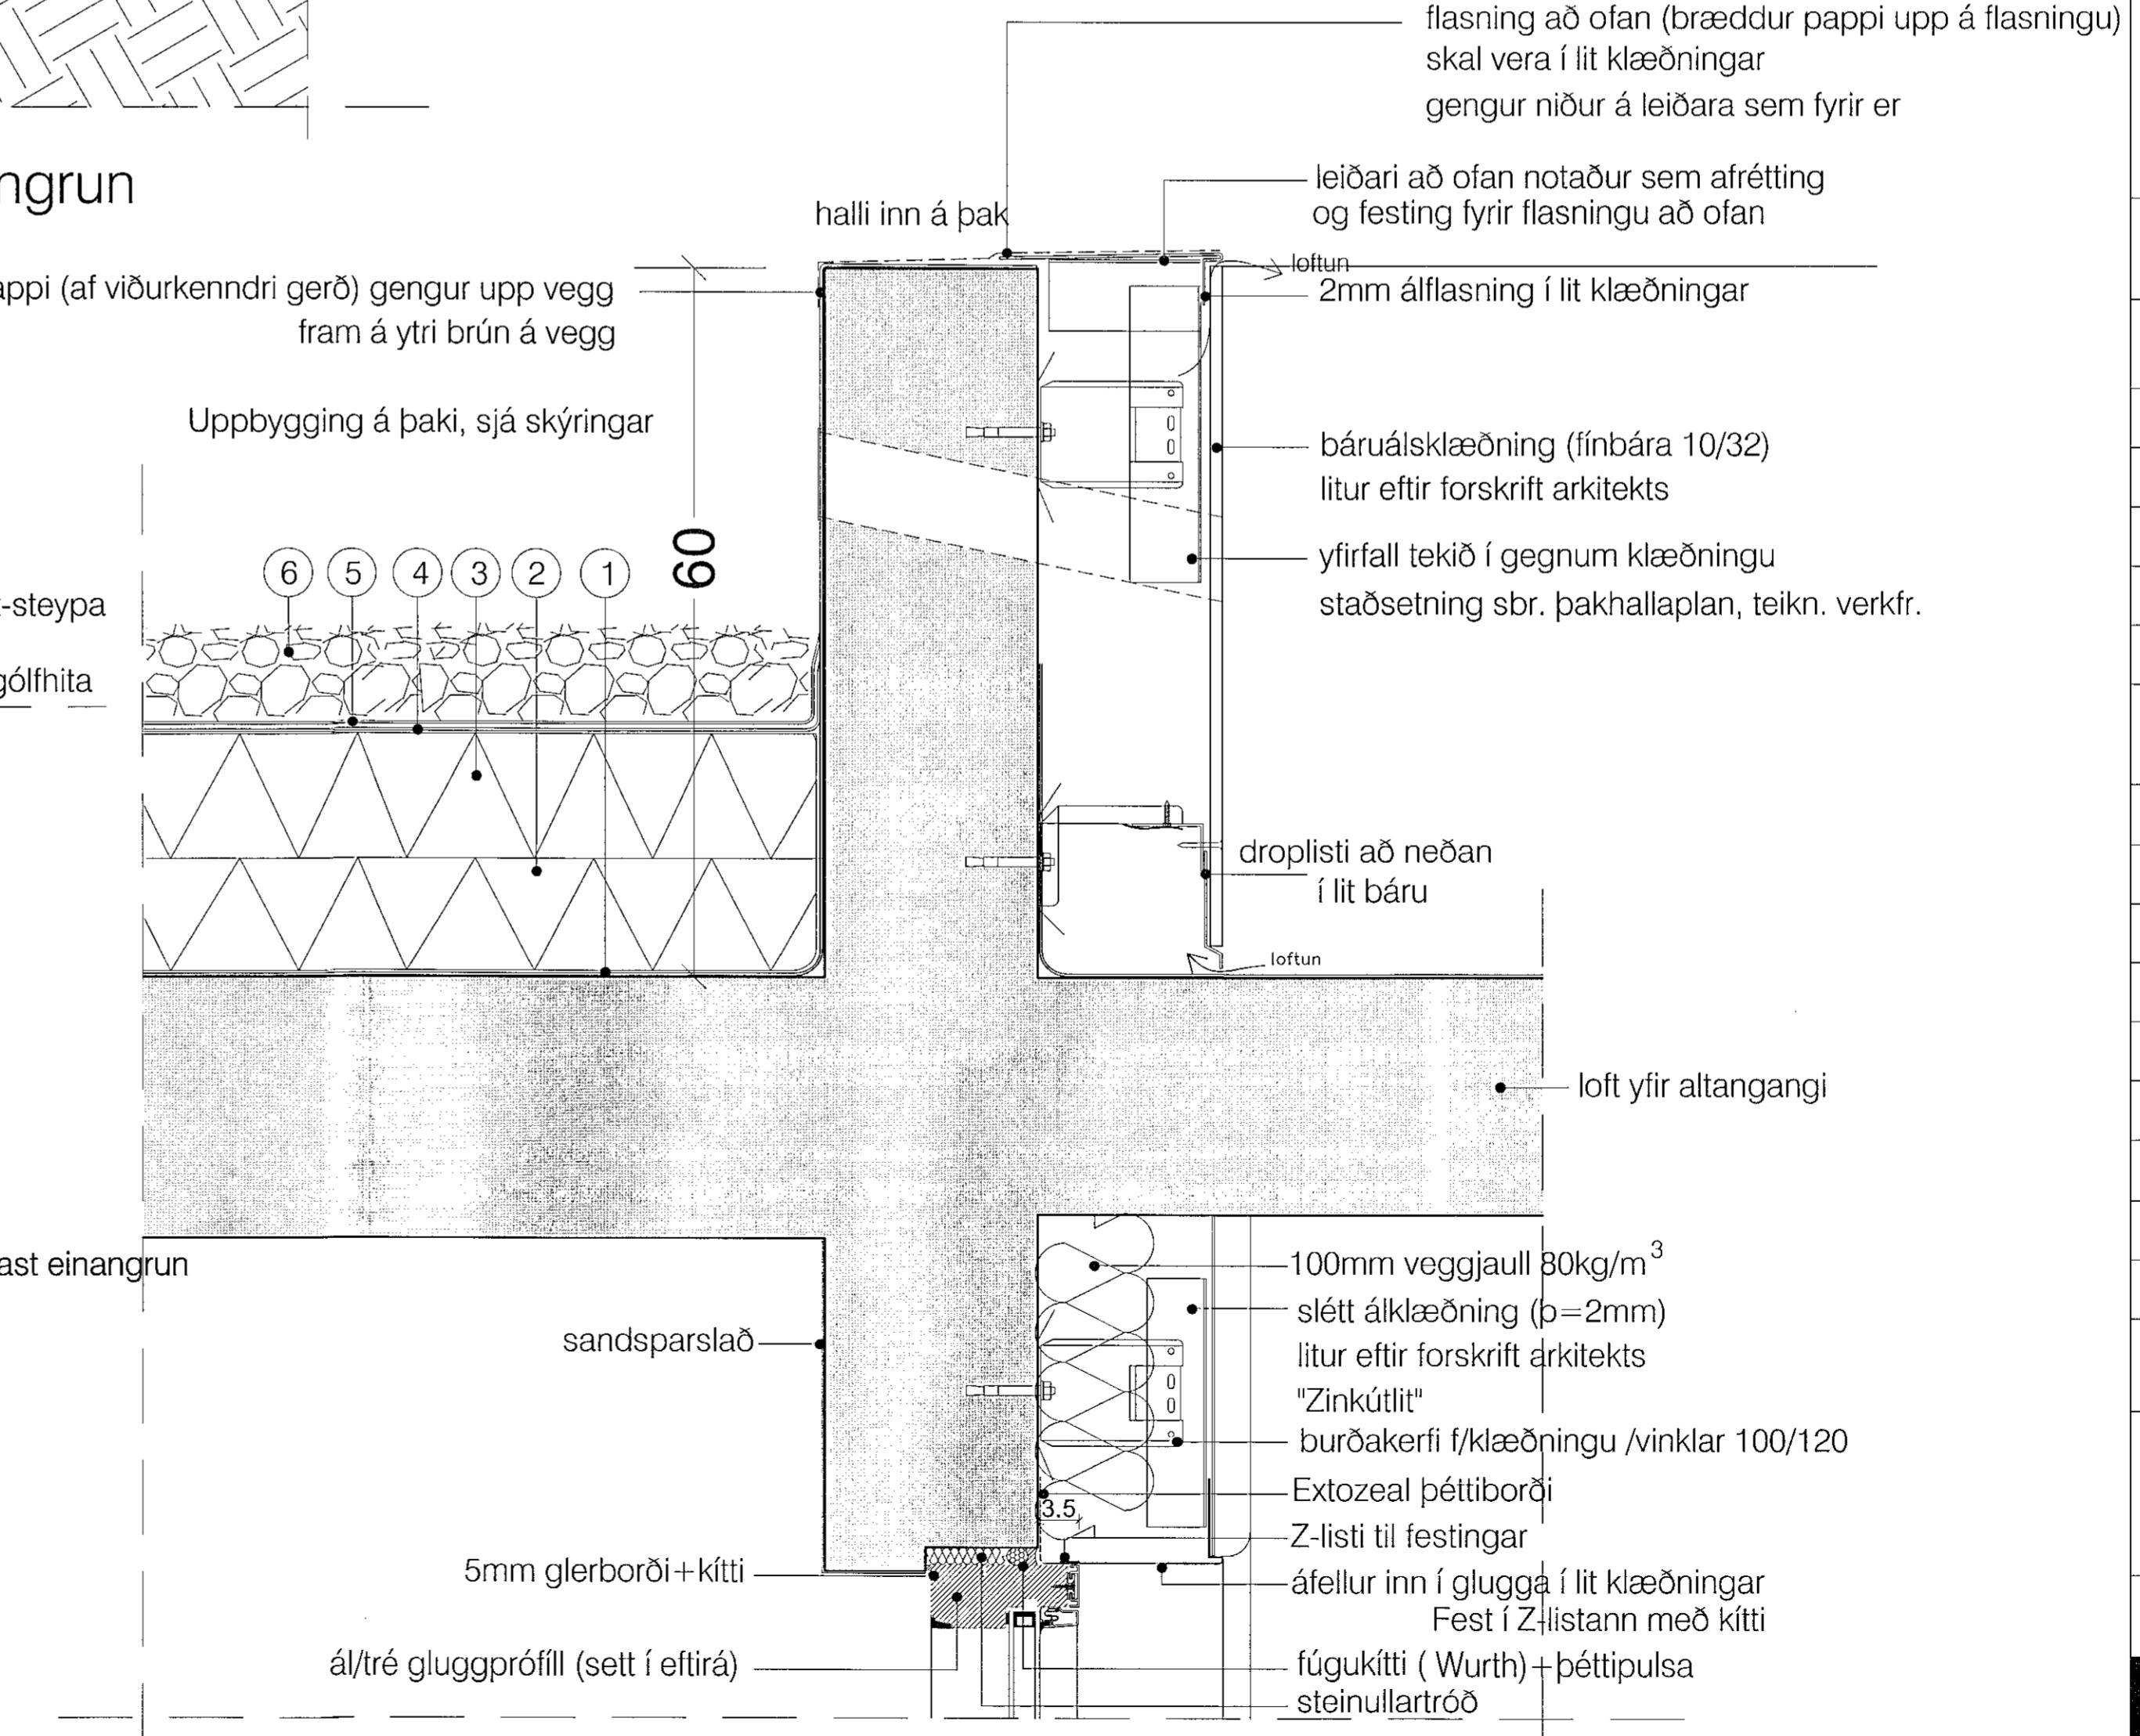

deili 8-lóðrétt snið í þakant, svalahurð/glugga yfir svöldum

Samþykkt þann
07. sep. 2021
L.H. Byggingarfulltrúus i Hafnarfirði
Hjálmar A. Jónsson
FIA 3

skýringar::

1. Þókið er grunnað með IKO PRO PRIMER. Flóttur þarf að vera hrein og laus við fitu, fjarlægja þarf nibbur og ójófnar áður en grunnun hefst. IKO PRO er fljótnandi grunnur.

2. Undirlagið er IKO Powerflex 5000 TF10 sem er eldsoðið á flóttinum. Skórun 8-10cm á langhlíðum og skammhlíðum. Pappalagði er lagt í stefnu vatnshalla. IKO Powerflex 5000 TF10 er SBS asfaldúkur og er þyngd hans 5kg/m². Styrktarmottann í pappanum er polyester 180/m².

3. Topplagið er IKO Powerflex 4T/ICE sem eldsoðið er á undirlagi og lagt í sómu sterfu. Pappinn skarast eins og undirlagið. IKO Powerflex 4T/ICE er SBS asfaldúkur og er þyngd hans 5 kg/m². Styrktarmottann í pappanum er polyester 180/m².

4. 200mm XPS rakapolin einangrun kemur ofan á asfaldúkinn og er lögð í tveimur lögum, 2x100 mm (vixlög). Neðra lagið er rásad og því lagt þannig að rásir sínú i alt að niðurfallum. Einigri er hægt að leggja einangrun í einu lagi. 200mm (Ravatherm XPS X 300SL). Drenlag undir, takkadúkur 5mm þykur-Nophadrán ND IR

5. Vatnspol díkur Ravatherm X MK er lagður ofan á einangrunina, og gengur upp á vegg. Þessi díkur er settur til þess að skila mestu regnvatni í niðurfall og minnka alag á einangrun.

6. Að lokum er fert gert með mól, þakmol 40/60

yfirlitsmynd::

Nónhamar 4

verkhlið::	Nónhamar 4
sérteikningar, deili 5,6,7,8	
mkv.:	1:5
dags.:	30.4.2021
hannað.:	GG
teiknð.:	PRV
blaðstærð.:	A1

dags. breytinga::	
br. (a)::	31.8.2021: úþrentun og lagt inn til Byggingarfulltrúa
br. (b)::	
br. (c)::	
br. (d)::	
br. (e)::	
br. (f)::	
br. (g)::	
br. (h)::	
br. (i)::	
fylgiskjöl::	
Guðmundur Gunnlaugsson, arkitekt FAÍ	
kt: 190554-3419	
Teiknistaðan Archus srl, Stórhólfá 17.	
110 Reykjavík, s: 567 7735 gsm: 898 7894	
gg@archus.is - www.archus.is	

samþ.:

teikn.nr.: