


Deili 9-frágangur glugga við gólf
móti svölum mæðulea skáhrátt

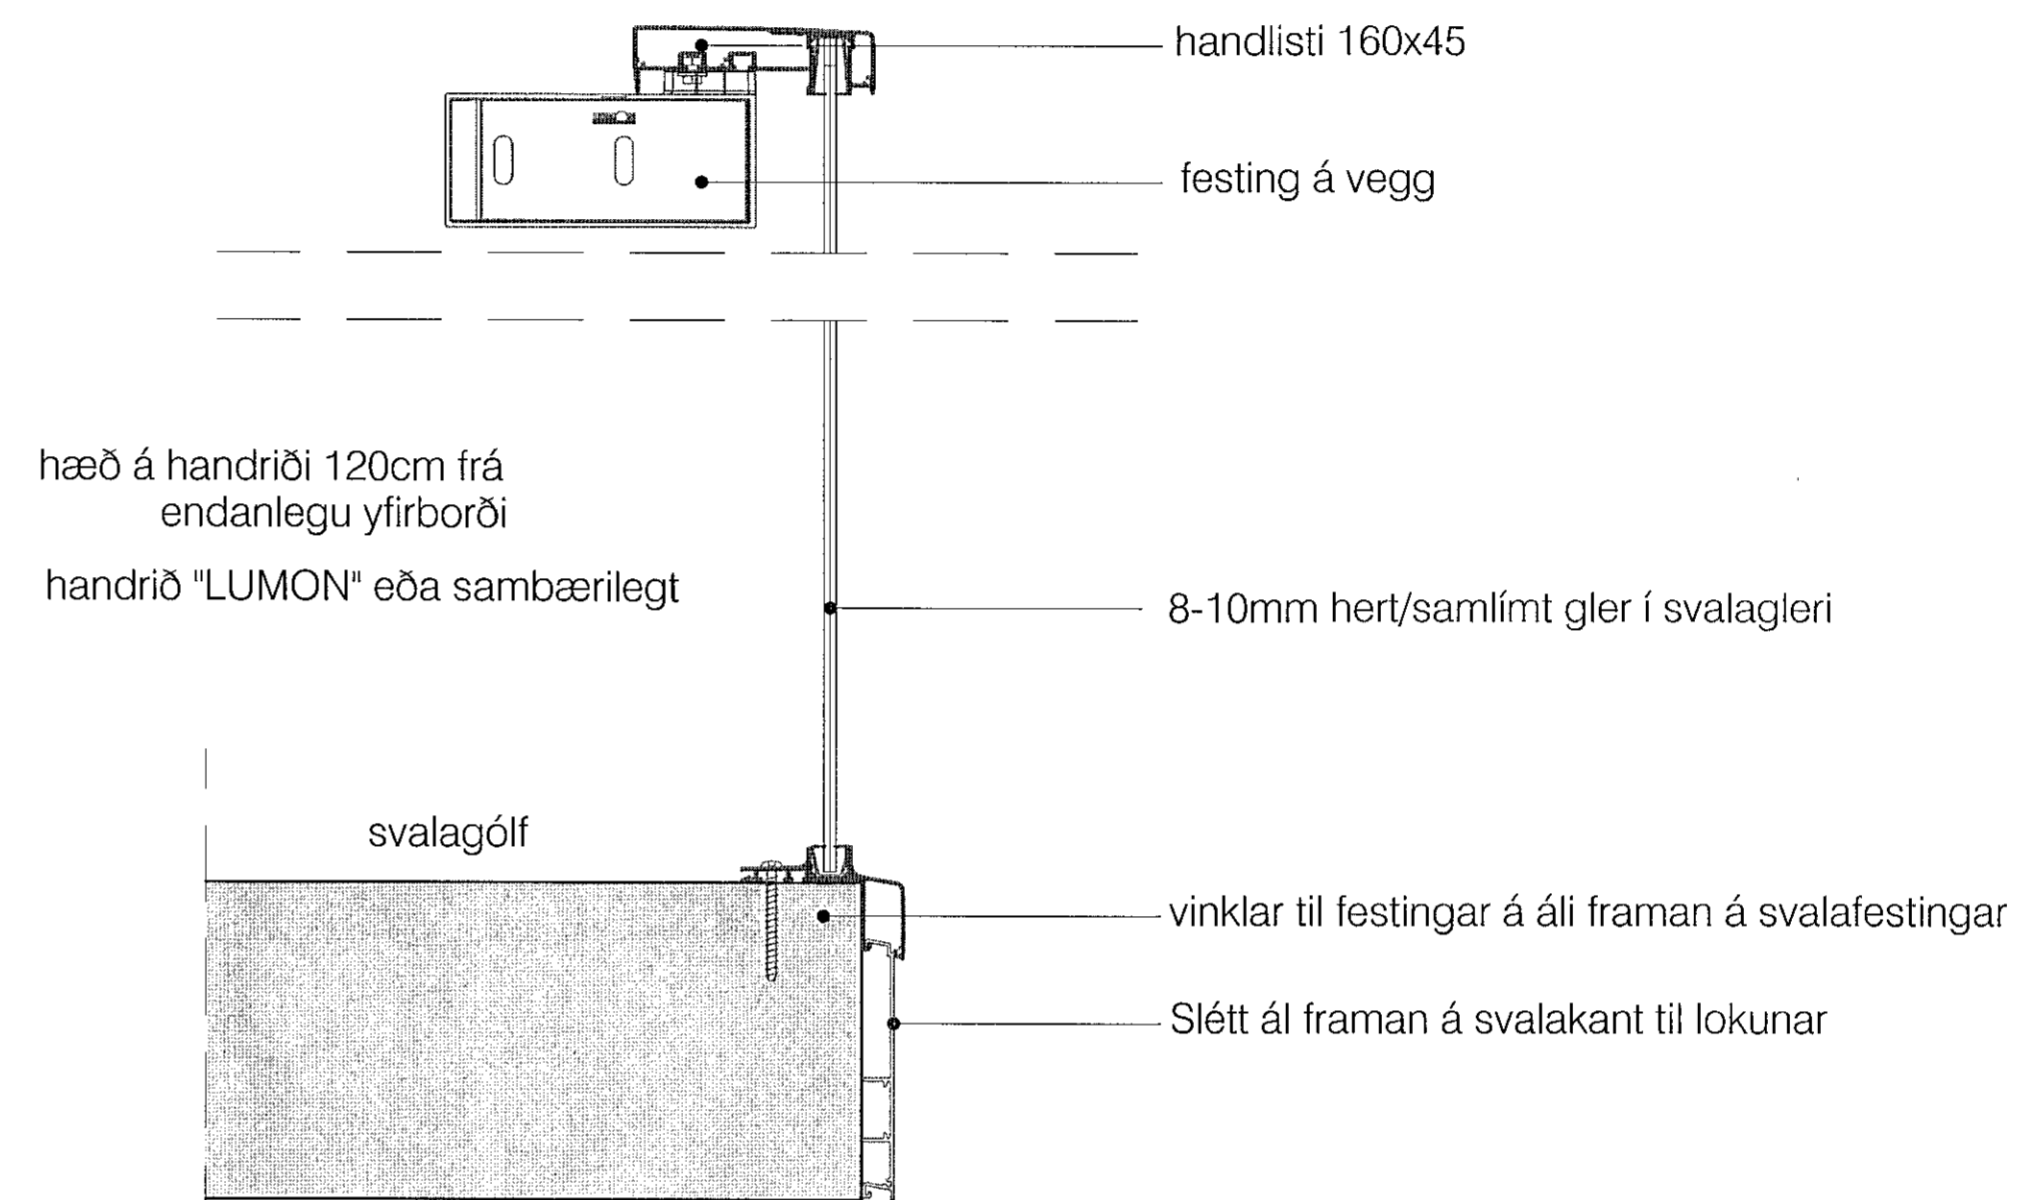

deili 10:frágangur svala/svalahandrið á

skýringar.:

yfirlitsmynd.:

verkheiti.:

Nónhamar 4

verkhliuti.:

sérteikningar deili 9,10

mkv.:

1:5

dags.:

30.4.2021

hannað.:

GG

teiknað.:

PRV

blaðstærð.:

A1

dags. breytinga.:

br. (a).: 31.8.2021: úprentun og lagt inn til Byggingerfulltrúa

br. (b).:

br. (c).:

br. (d).:

br. (e).:

br. (f).:

br. (g).:

br. (h).:

br. (i).:

fylgiskjöl.:

Guðmundur Gunnlaugsson, arkitekt FAl
kt: 190554-3419
Teiknistofan Archus slf, Stórhóla 17,
110 Reykjavík. s: 567 7735 gsm: 898 7894
gg@archus.is - www.archus.is

samb.:

teikn.nr.:

S12