




deili 11-fín bára (lóðrétt) og slétt álklaðning
 $p=2\text{mm}$, ("zinkútlit") mætast í sama fleti

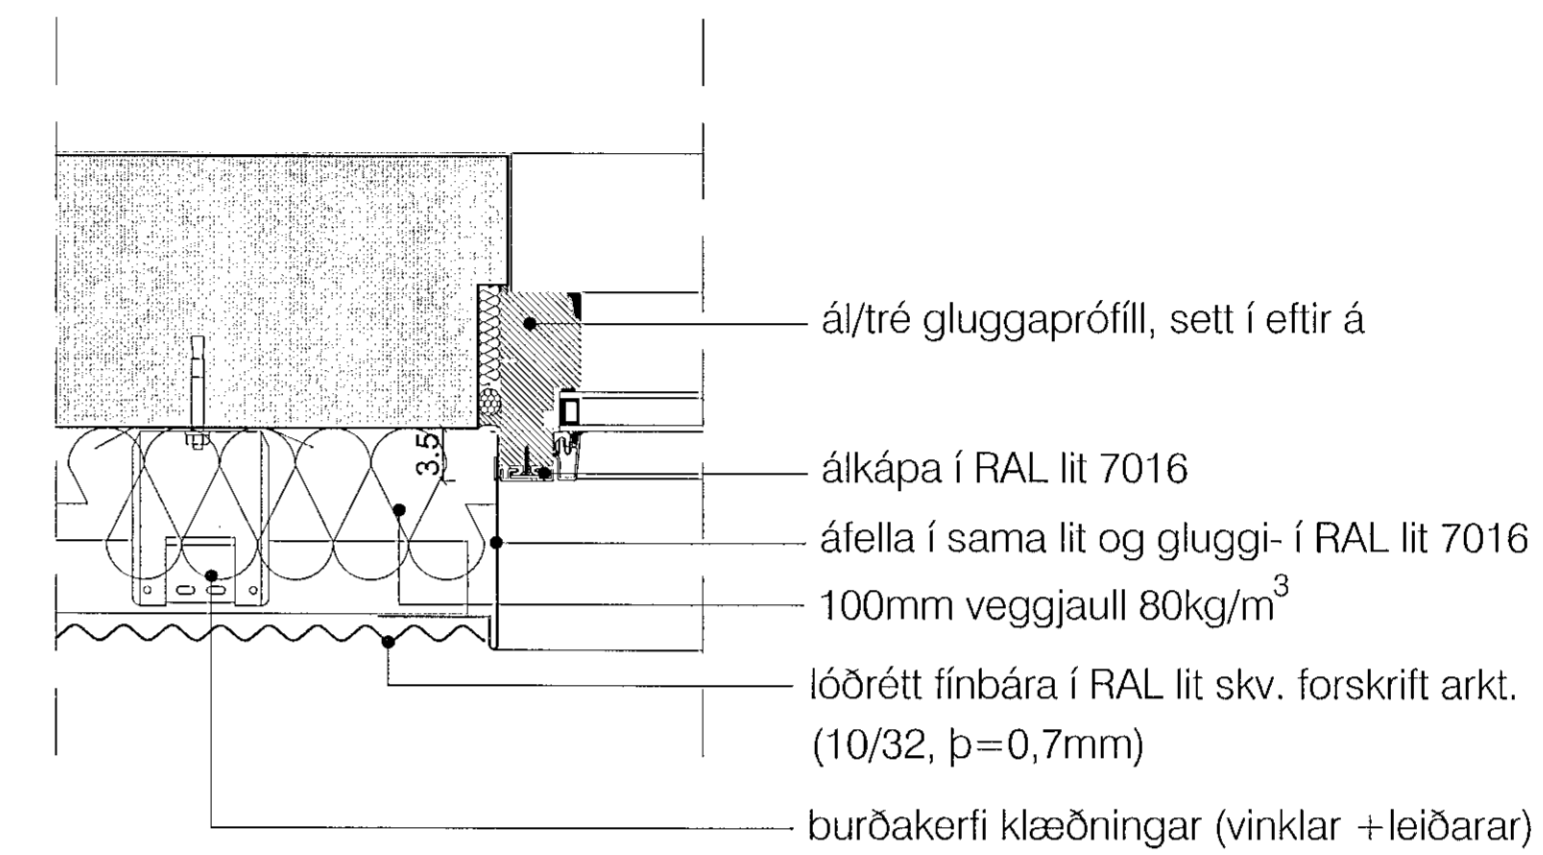

Deili 12-lárétt snið í vegg móti glugga
klæddur lóðréttri fín báru

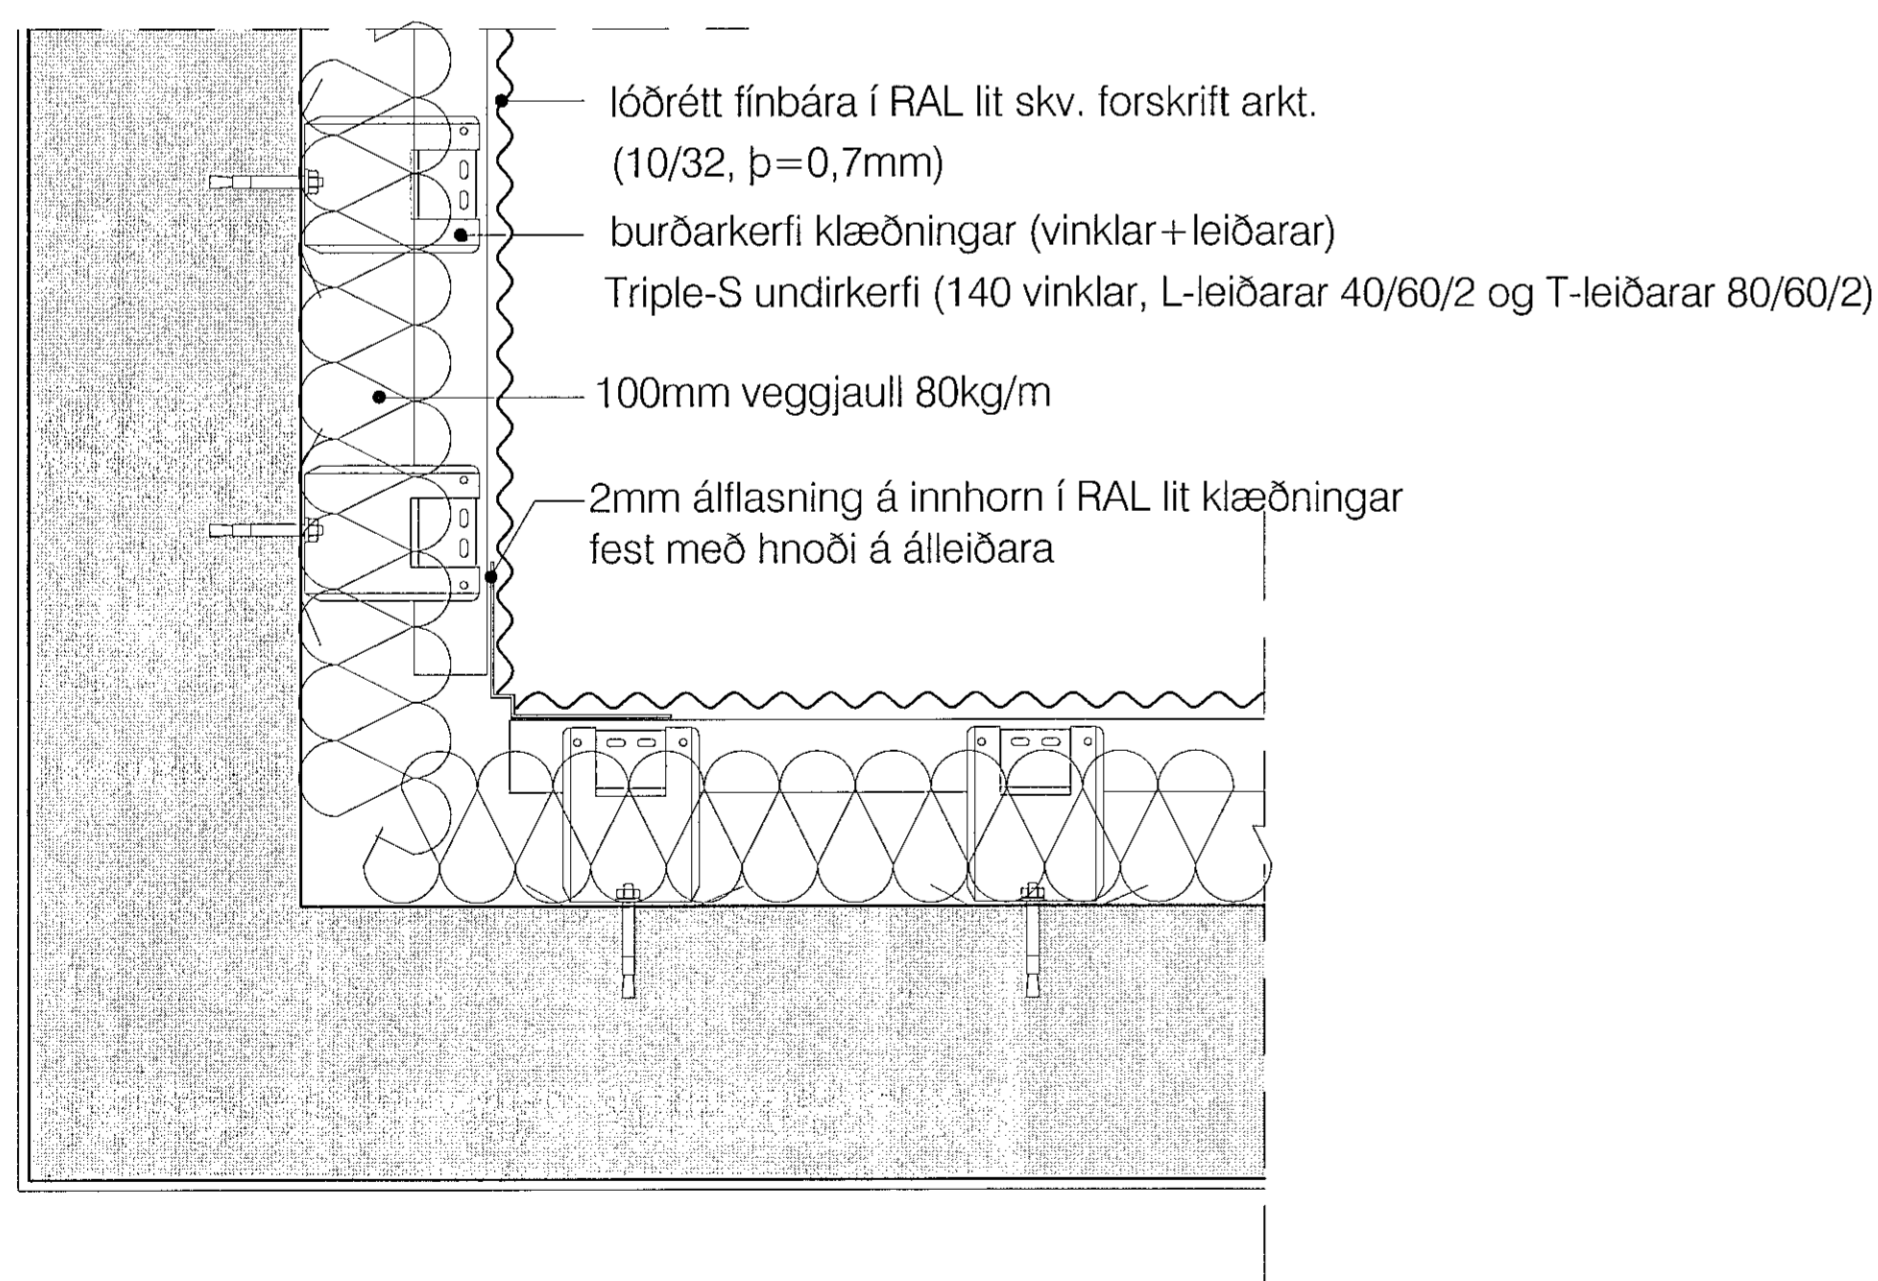

deili 13-frágangur á fín báru sem
kemur saman í innhorni

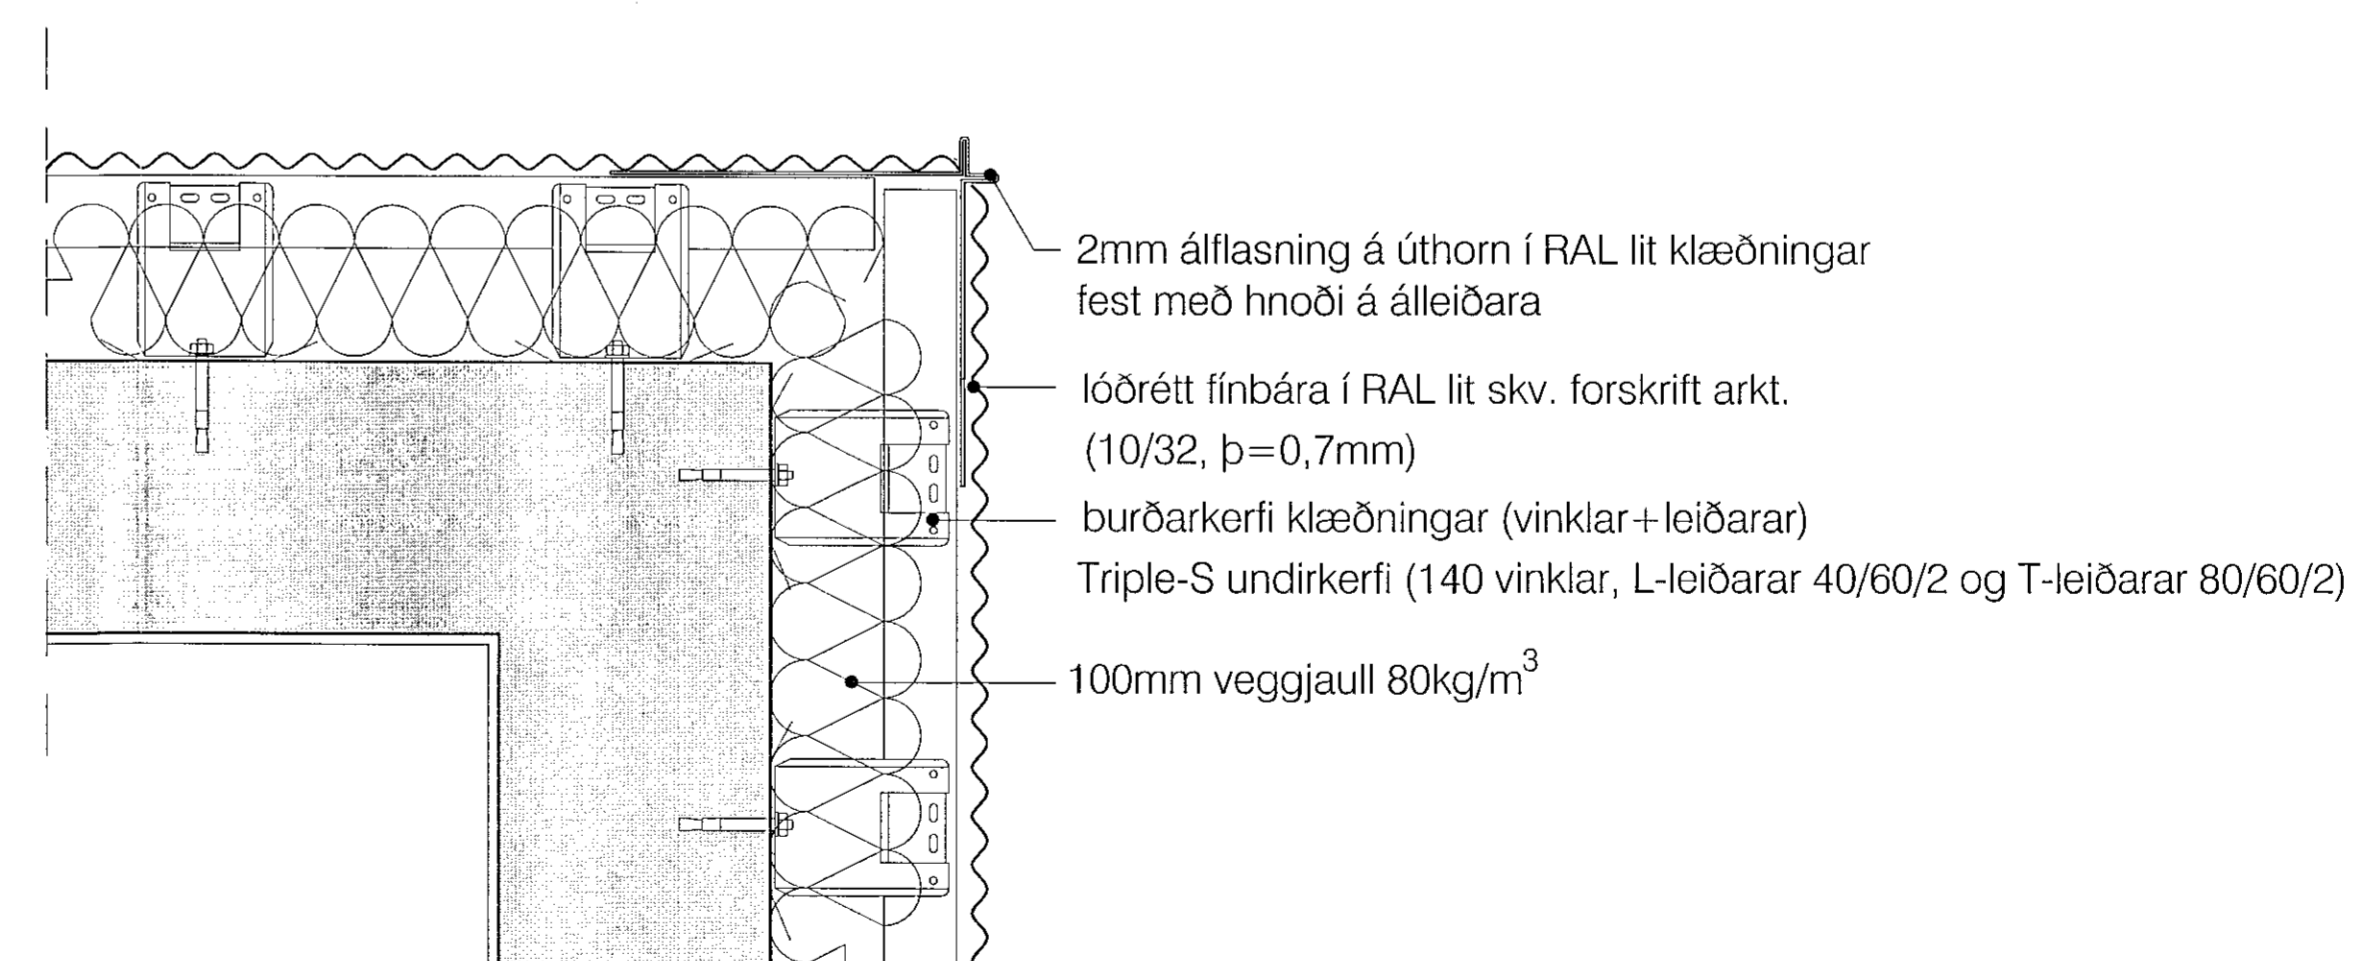

deili 14- úthorn láréttar báru (fín bára)

skýringar.:

yfirlitsmynd.:

verkefni.:

Nónhamar 4

verkhliuti.:

sérteikningar, deili 11,12,13,14

mkv.:	1:5
dags.:	30.4.2021
hannað.:	GG
teiknað.:	PRV
blaðstærð.:	A1

dags. breytinga.:

br. (a).: 31.8.2021: úprentun og lagt inn til Byggingarfulltrúa

br. (b).:

br. (c).:

br. (d).:

br. (e).:

br. (f).:

br. (g).:

br. (h).:

br. (i).:

fylgiskjöl.:

Guðmundur Gunnlaugsson, arkitekt FAÍ
kt: 190554-3419
Teiknistofan Archus sfl. Stórhöfða 17.
110 Reykjavík. s: 567 7735 gsm: 898 7894
gg@archus.is - www.archus.is

samþ.:

teikn.nr.:

S13