

STIGAHANDRIÐ:

Ramminn er 25x50x2mm prófill, pílárnir 3/8 rör(17,2x2,3mm).

4x40mm flatstál þar sem eikarlistinn (25mm) skrúfast fastur.

Tengt við handriðið með 12mm teinum.

Svartir plasttappar í alla opna enda.

fest með 10mm múrboltum 10x120. Rónni svo skipt



út fyrir ryðfíra hetturó. Litur handriða koksgrár (RAL 7011)

Tálisti kemur að neðan úr 20x20mm prófil og gegnir því hlutverki

að loka bilinu sem myndast milli þrepa og handriða. Þessi tálisti

er soðinn á lappirnar þannig að hann kemur í ytri brúnina,

þannig að bil myndast frá honum í vegginn.

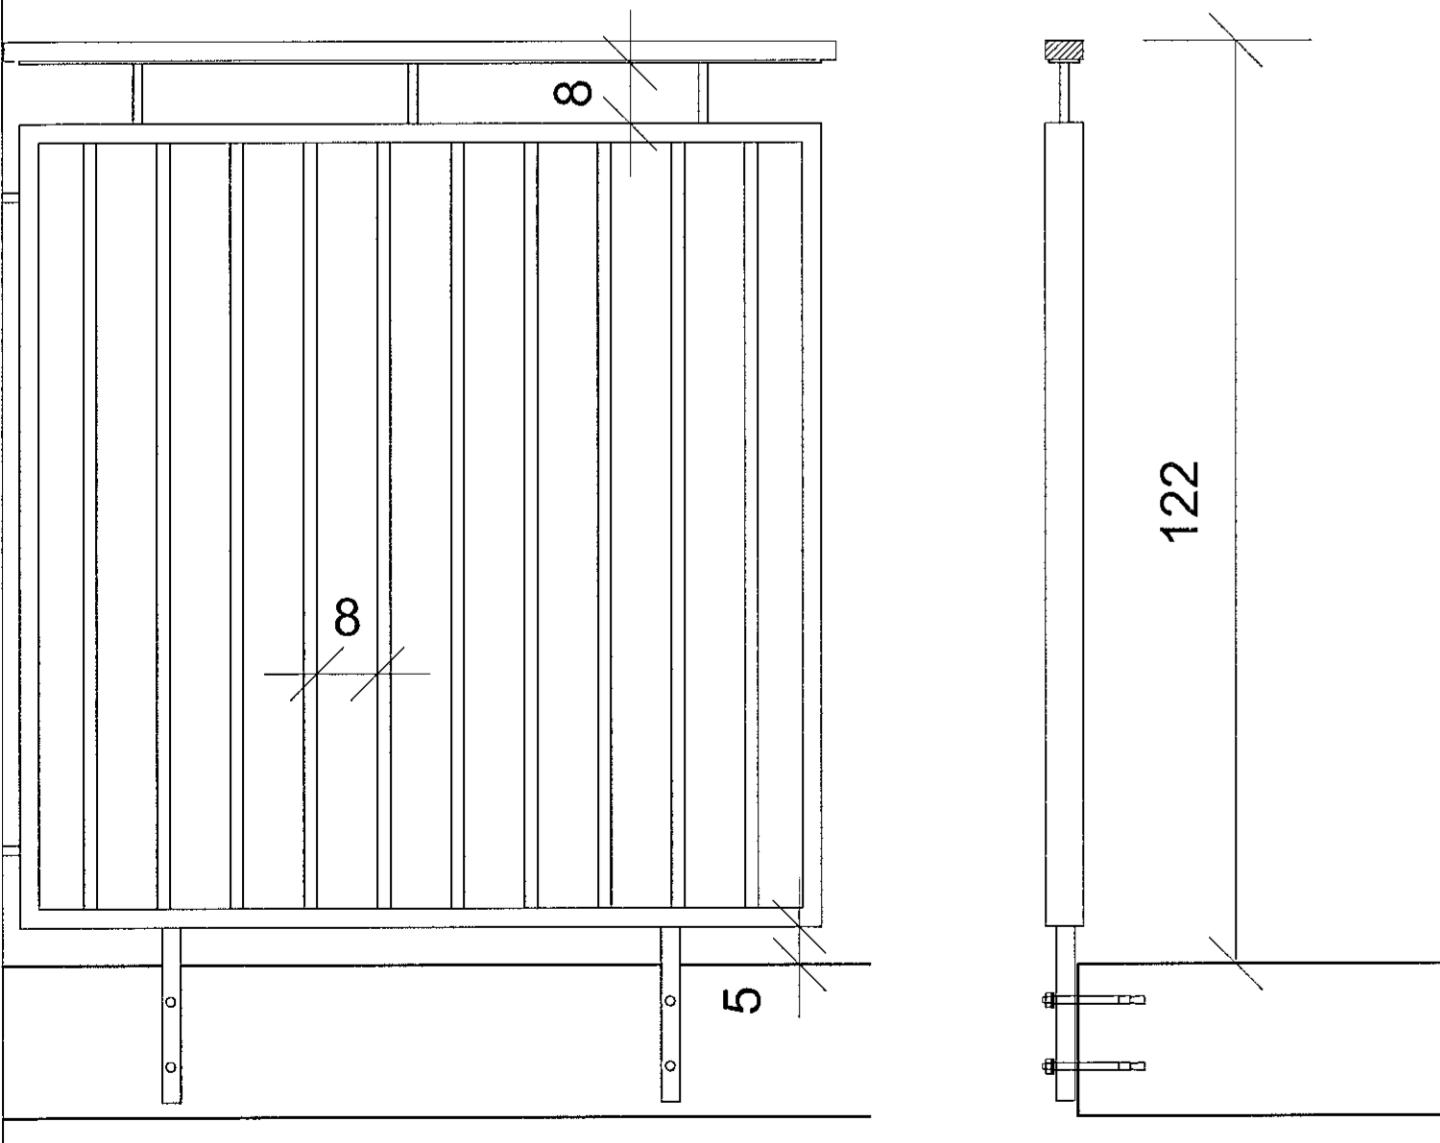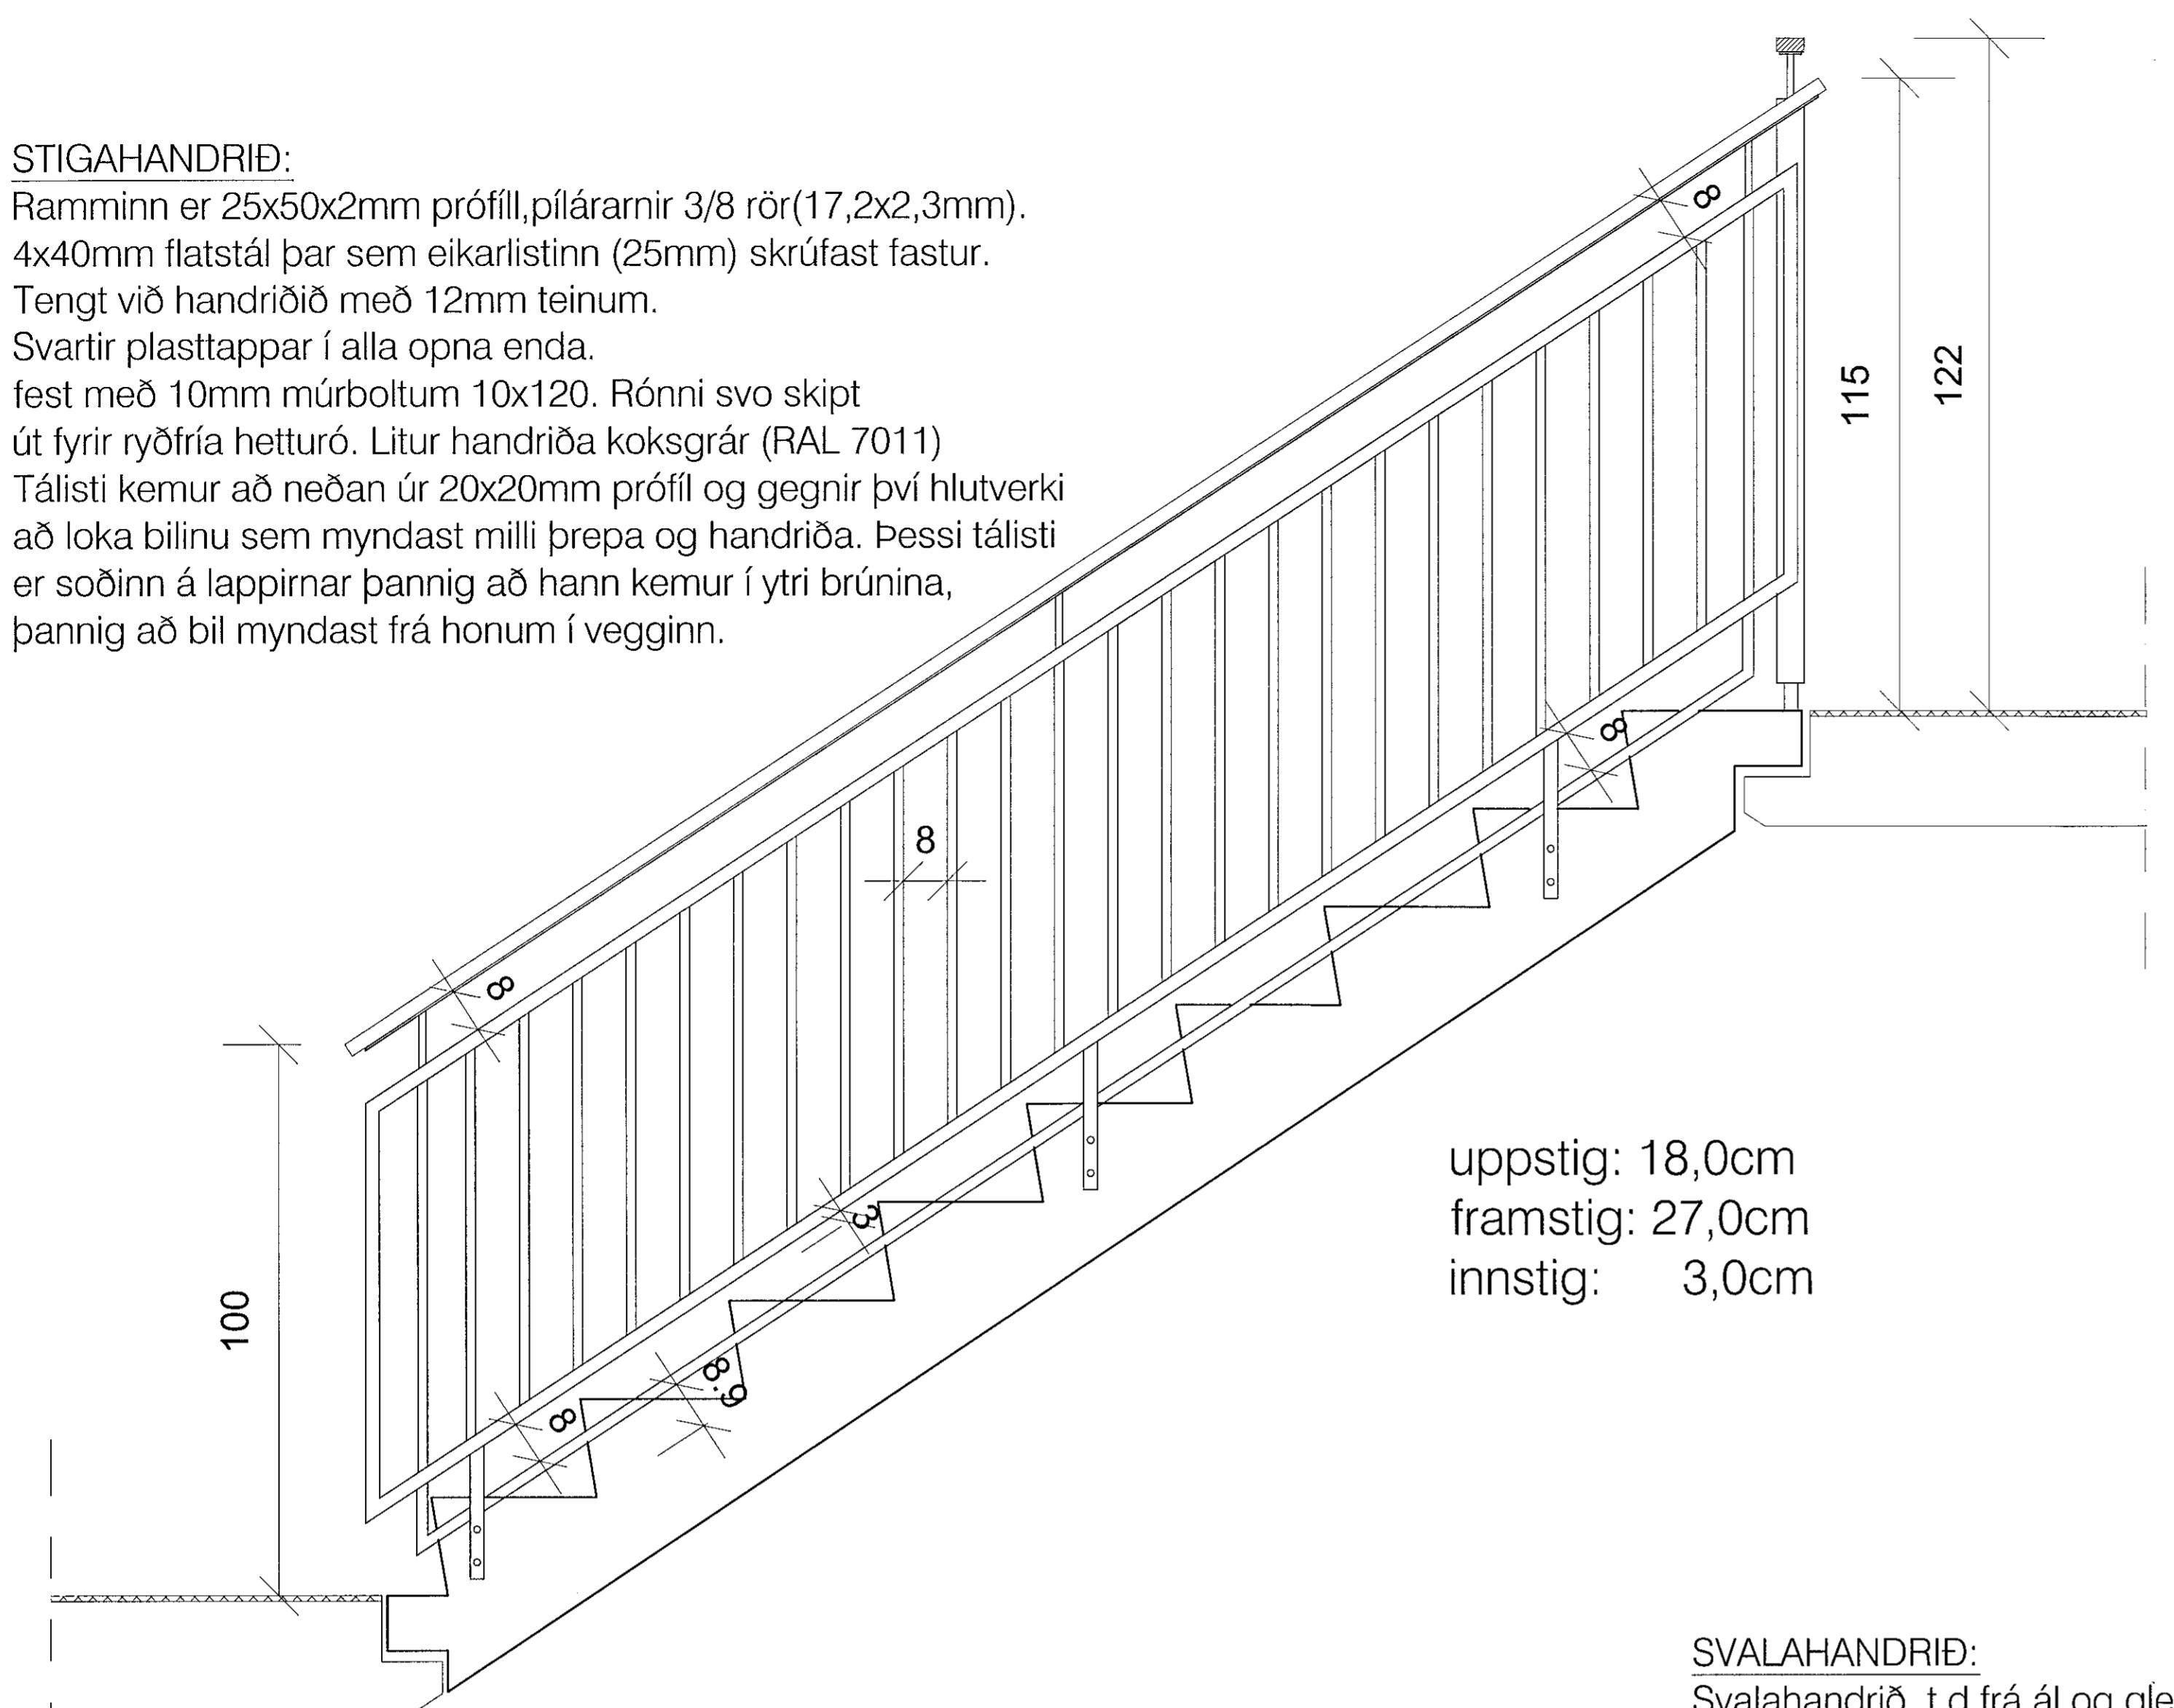


SVALAHANDRIÐ:

Svalahandrið t.d. frá ál og gler ehf (LUMON).

í állit. Stærð og gerð

festinga skv. forskrift framleiðanda, yfirfarið af verkfræðing. Sæti fyrir glerlokun verður sem hluti af handriði ásamt 8mm gleri. Glerskýli (ál og gler ehf-LUMON) verður síðan sett óski eigendur eftir slíku.

styrktarstoð í miðjunni
þar sem þörf er á

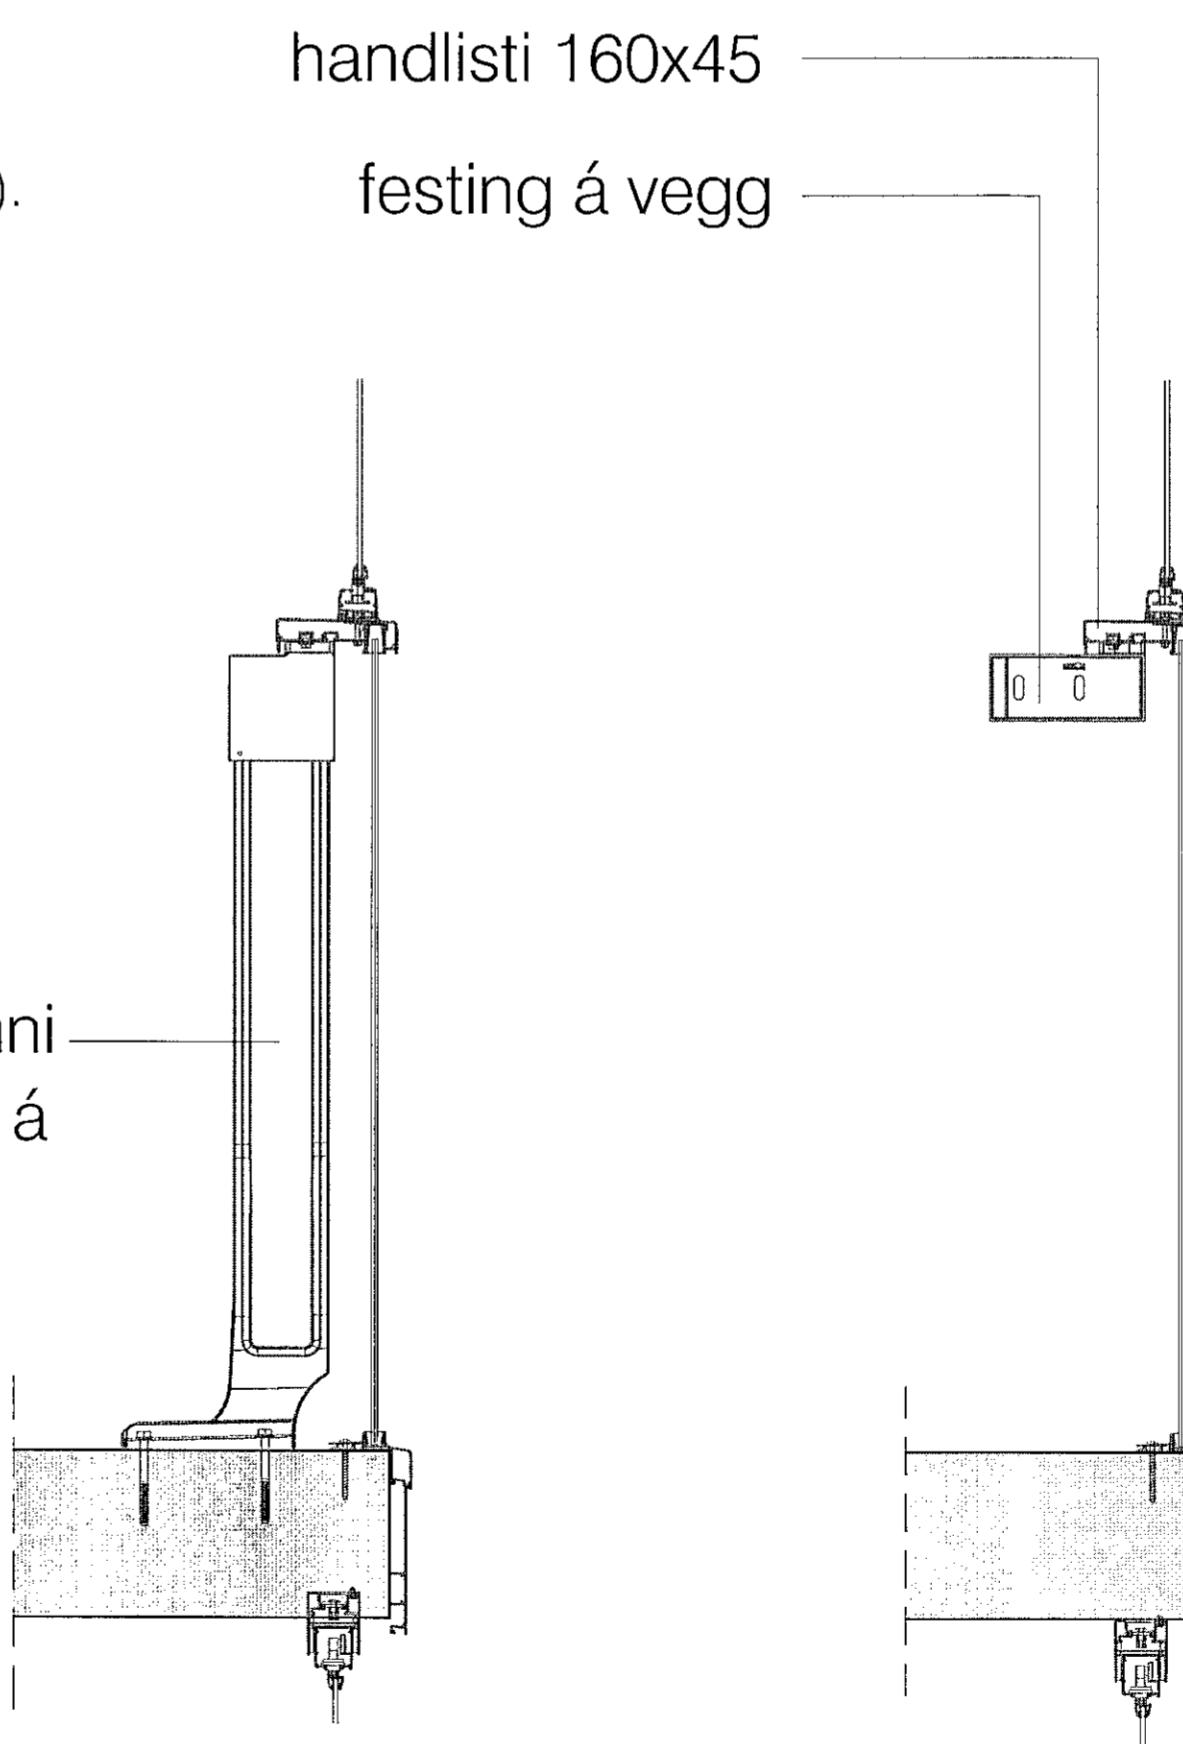

svalahandrið

Sambykkt þánn
07. sep. 2021
Eh. byggingarfulltrúans í Hafnarfirði
Hjálmar A. Jónsson
T-1A-3

skýringar:

frágangur svalahandriða:

Leiðbeinandi teikning sem sýnir
típiskt stigahandrið frá ál og gler hf.
Einnig svalaskýli frá sama aðila eða
sambærilegt, óski eigendur eftir slíku.
Einnig svalaskýli fyrir altanganga frá
sama aðila.

yfirlitsmynd:

verkheití:
Nónhamar 4

verkhliði:
sértn.,stigar ,svalahandrið

mkv.: 1:10,1:20

dags.: 30.4.2021

hannað.: GG

teiknað.: PRV

blaðstærð.: A1

dags. breytinga:

br. (a).: 31.8.2021: úpprentun og lagt inn til Byggingarfulltrúa

br. (b).:

br. (c).:

br. (d).:

br. (e).:

br. (f).:

br. (g).:

br. (h).:

br. (i).:

fylgiskjöl.:

Guðmundur Gunnlaugsson, arkitekt FAÍ
kt: 190554-3419
Teiknistofan Archus srl, Stórholtá 17.
110 Reykjavík. s: 567 7735 gsm: 898 7894
gg@archus.is - www.archus.is

samþ.:

teikn.nr.: